
ფასადი 1-4 ღერძებზე
მაშ. 1:100

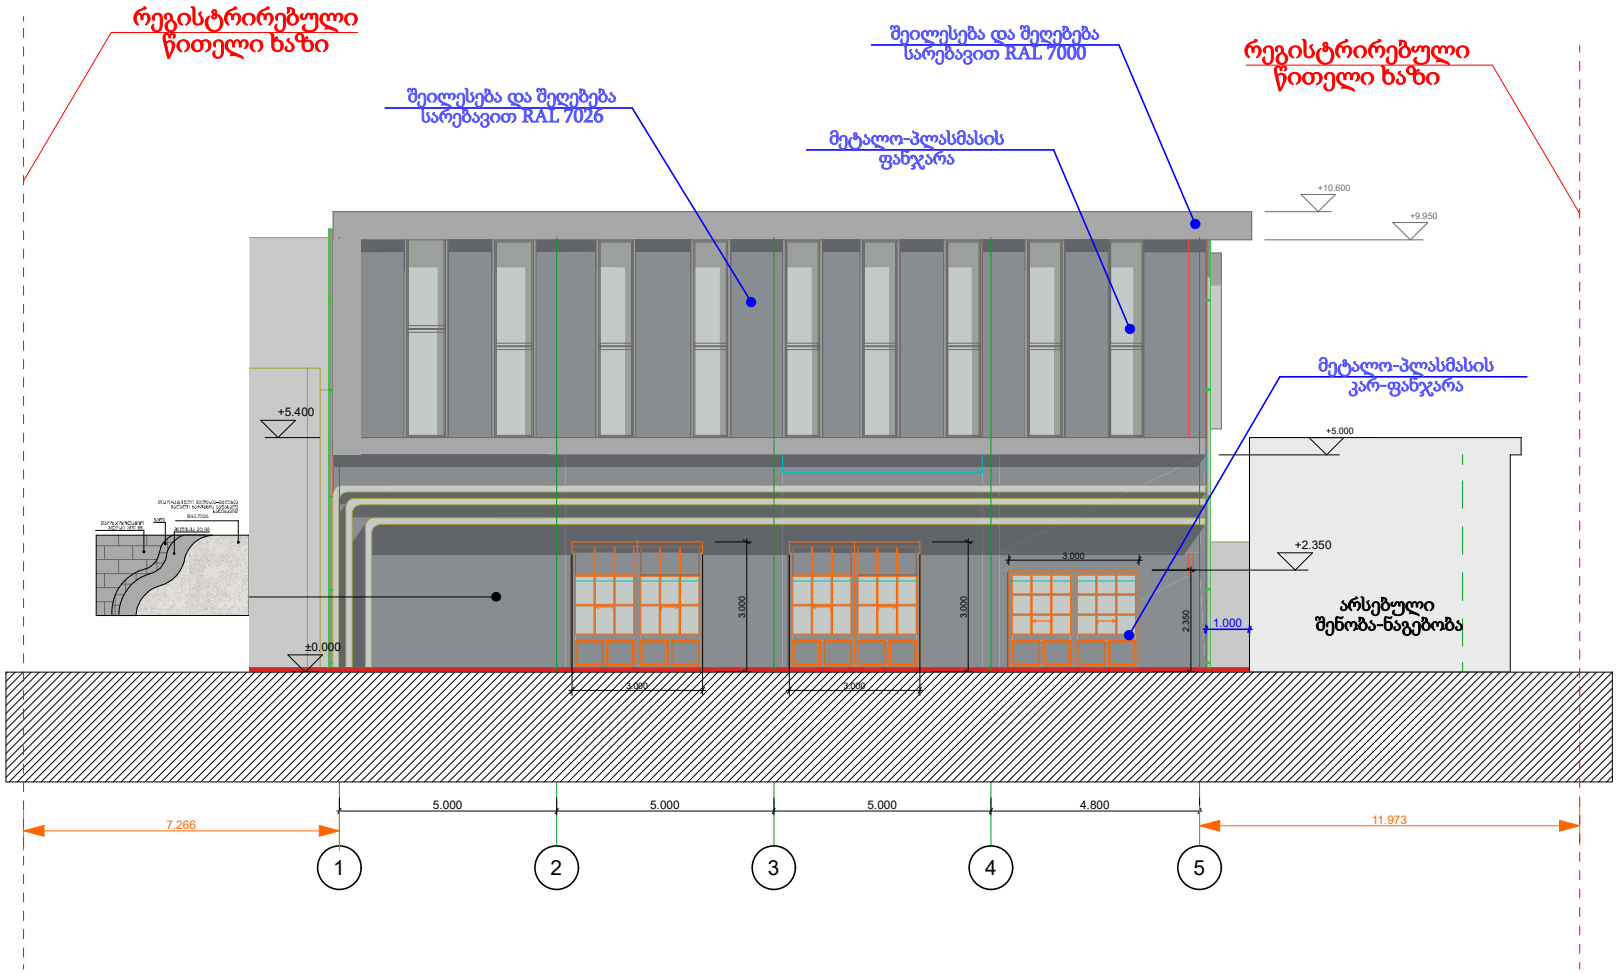

დამკვეთი: შპს "მირა"

შეთანხმებულია დამკვეთთან

ხელმოწერა

შ.პ.ს დიზაინ-ექსკლუზივი

ობიექტის მისამართი:

საქართველო, ქ. თბილისი, ქრისტინე შარაშიძის ქუჩა

არქიტექტურული ნაწილი

ნახაზის დასახელება

პროექტის სტადია

პროექტის შეთანხმება მშენებლობის ნებართვა

კომპიუტერული გრაფიკა ი. ილურიძე

პრ. ავტორი არქიტექტორი

შესრულების თარიღი 24.05.2020


დაკვეთა #

მაშტაბი 1:100

ფურცლი:

ფასადი C-A ღერძებზე

მაშ. 1:100

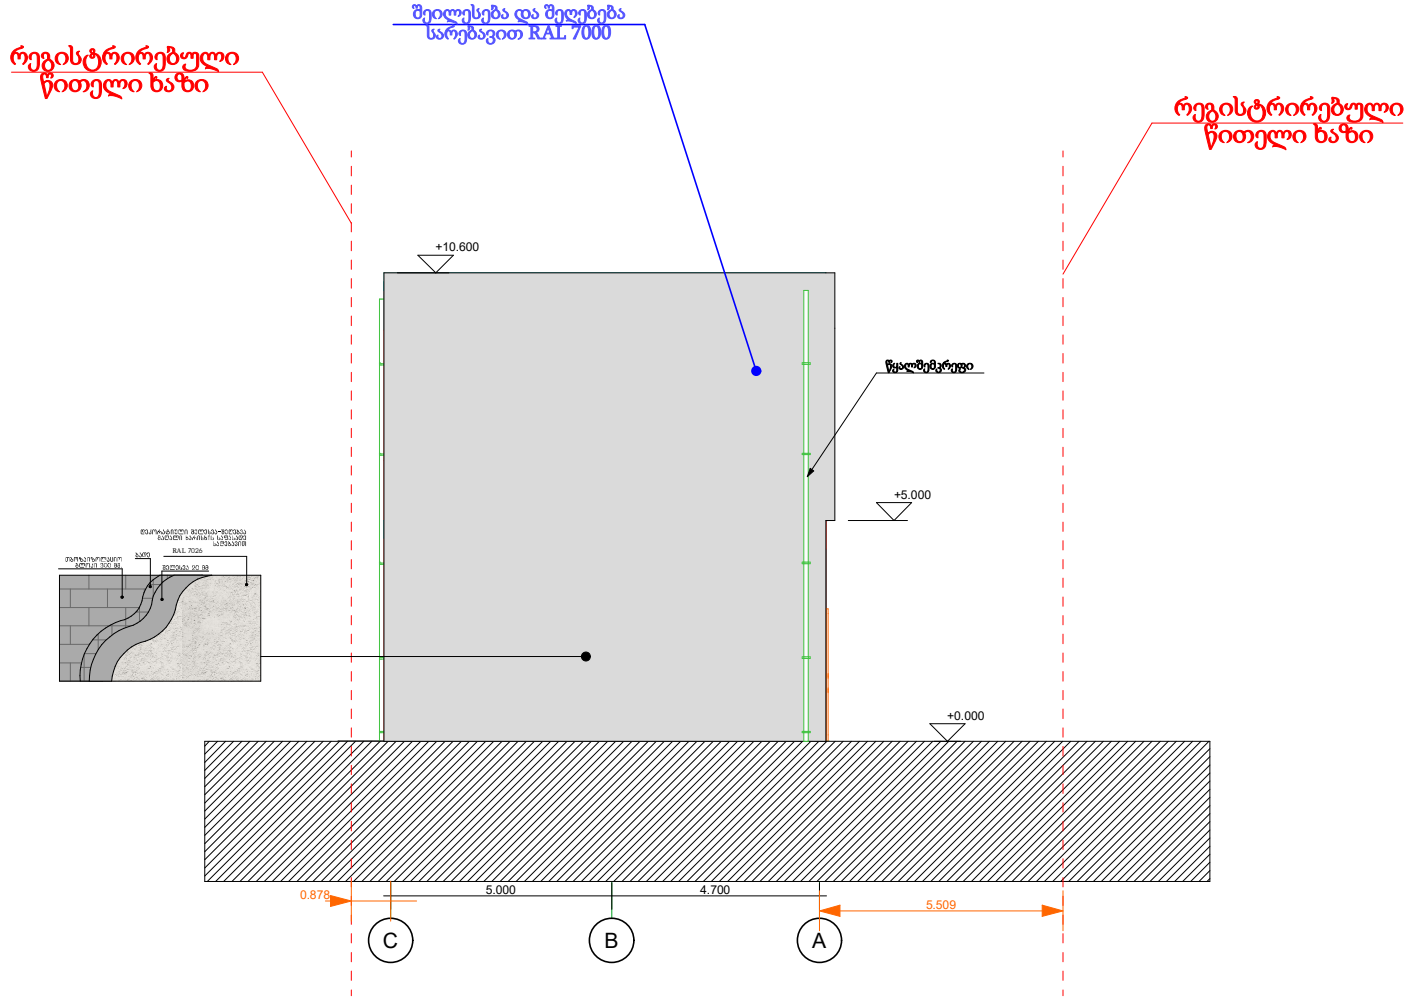

დამკვეთი: შპს "მირა"

შეთანხმებულია დამკვეთთან

ხელმოწერა

შ.პ.ს დიზაინ-ექსკლუზივი

ობიექტის მისამართი:

საქართველო, ქ. თბილისი,
ქრისტინე შარაშიძის ქუჩა

არქიტექტურული ნაწილი

ნახაზის დასახელება

პროექტის სტადია

პროექტის შეთანხმება
მშენებლობის ნებართვა

კომპიუტერული
გრაფიკა ი. ილურიძე
პრ. ავტორი არქიტექტორი


შესრულების თარიღი 24.05.2020

დაკვეთა #

მაშტაბი 1:100

ფურცლი:

ფასადი 5-1 ღერძებზე
მაშ. 1:100

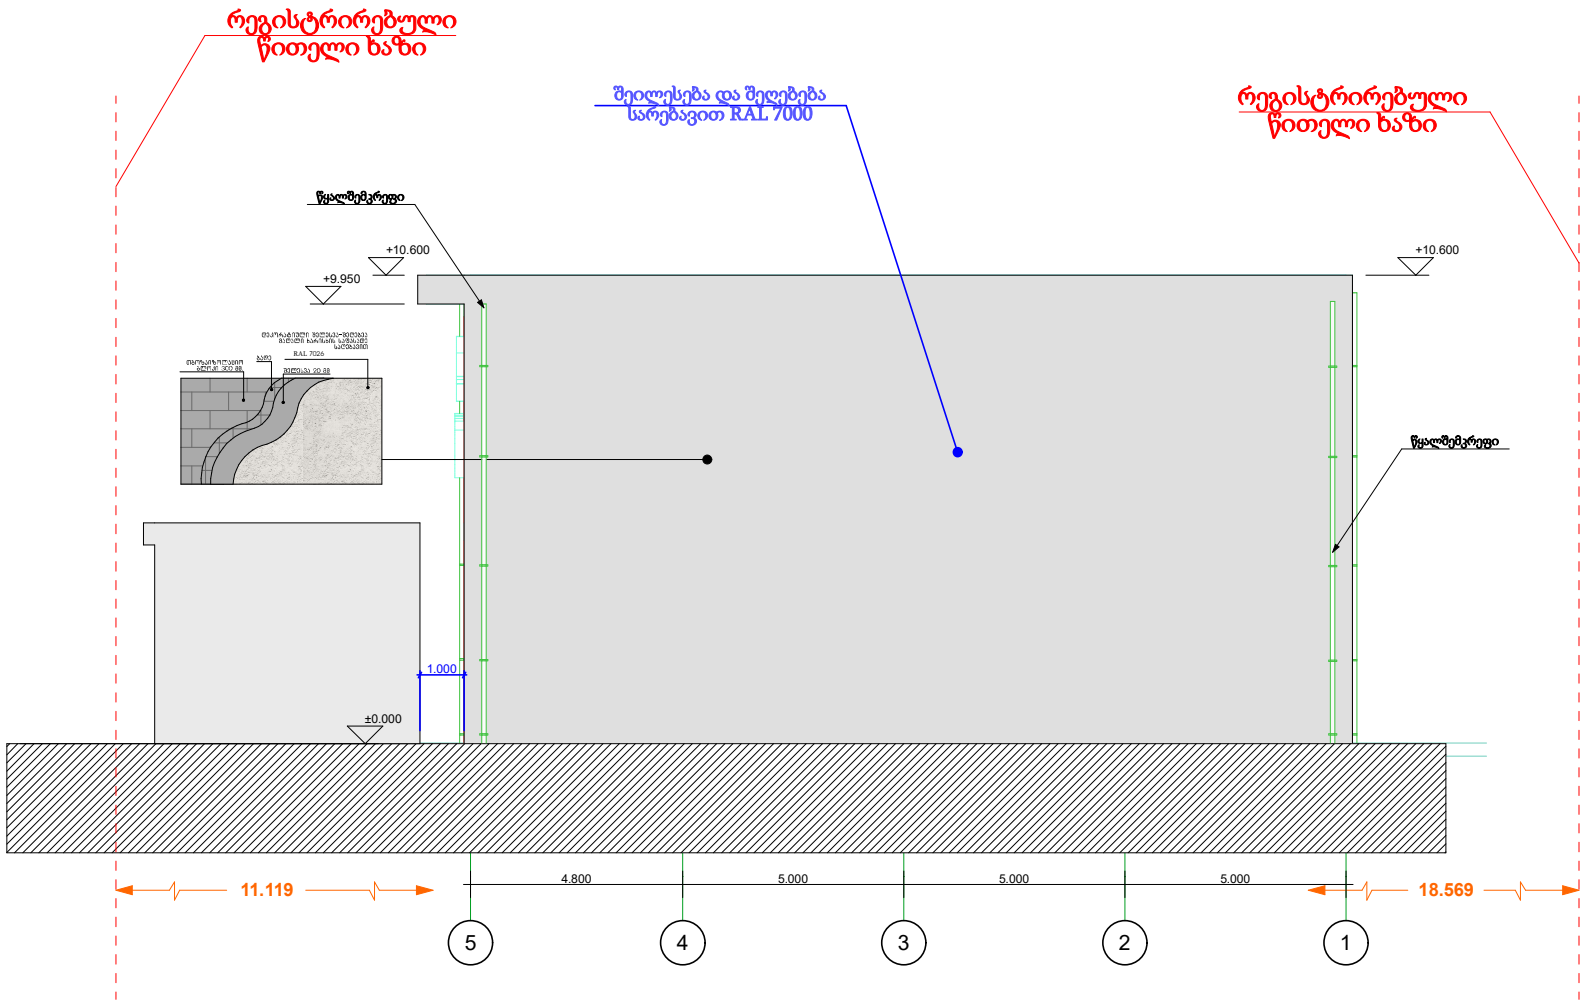

დამკვეთი: შპს "მირა"

შეთანხმებულია დამკვეთთან

ხელმოწერა

შ.პ.ს დიზაინ-ექსკლუზივი

ობიექტის მისამართი:

საქართველო, ქ. თბილისი, ქრისტინე შარაშიძის ქუჩა

არქიტექტურული ნაწილი

ნახაზის დასახელება

პროექტის სტადია

პროექტის შეთანხმება მშენებლობის ნებართვა

კომპიუტერული გრაფიკა ი. ილურიძე
პრ. ავტორი არქიტექტორი

შესრულების თარიღი 24.05.2020


დაკვეთა #

მაშტაბი 1:100

ფურცლი:

ფასადი 1-4 ღერძებზე

მაშ. 1:100

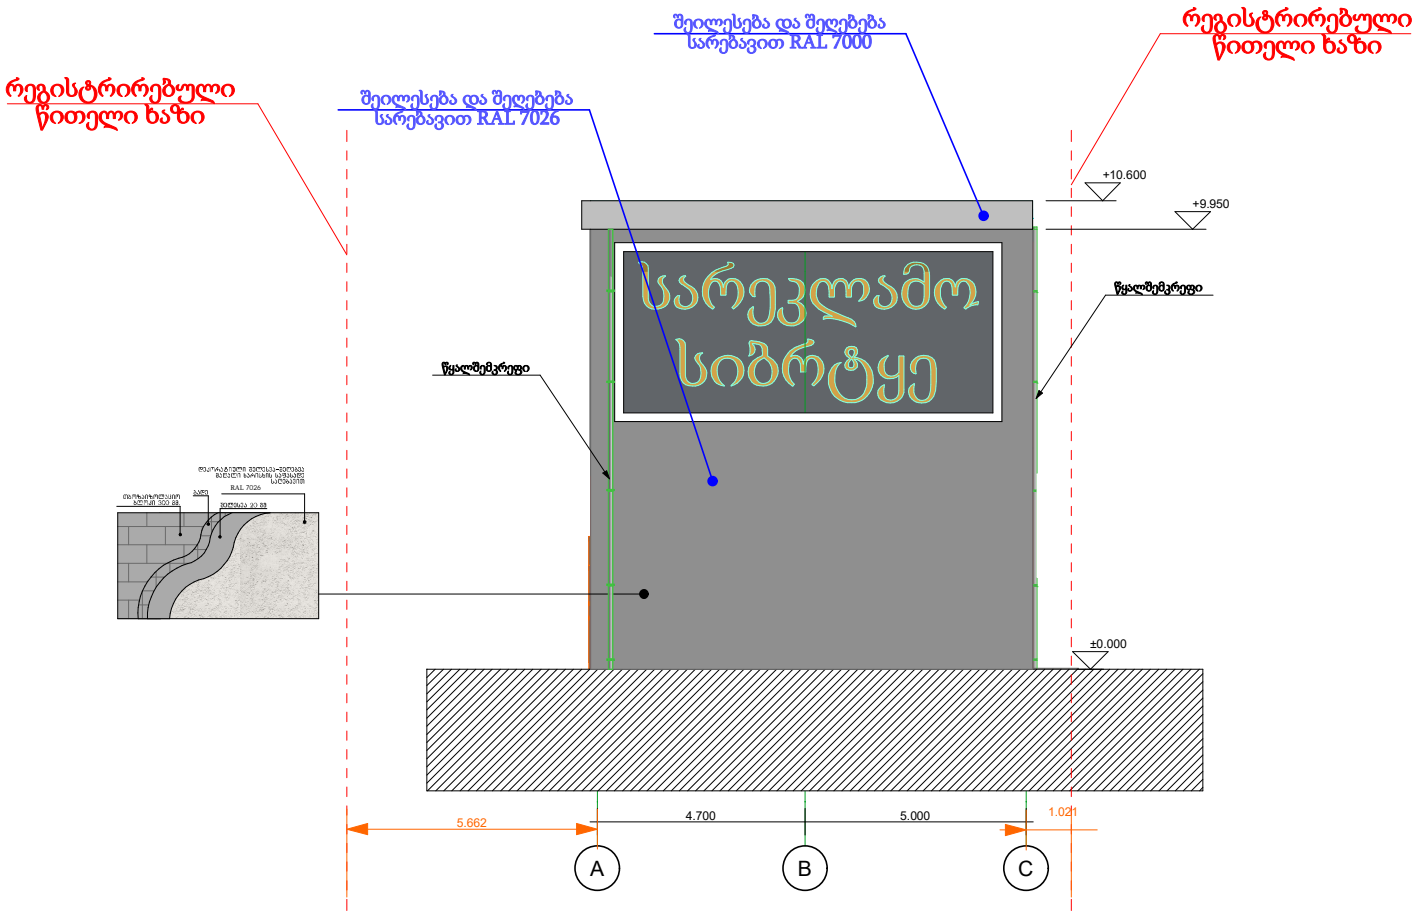

დამკვეთი: შპს "მირა"

შეთანხმებულია დამკვეთთან

ხელმოწერა

შ.პ.ს დიზაინ-ექსკლუზივი

ობიექტის მისამართი:

საქართველო, ქ. თბილისი, ქრისტინე შარაშიძის ქუჩა

არქიტექტურული ნაწილი

ნახაზის დასახელება

პროექტის სტადია

პროექტის შეთანხმება მშენებლობის ნებართვა

კომპიუტერული გრაფიკა ი. ილურიძე


პრ. ავტორი არქიტექტორი

შესრულების თარიღი 24.05.2020


დაკვეთა #



მაშტაბი 1:100



ფურცლი:

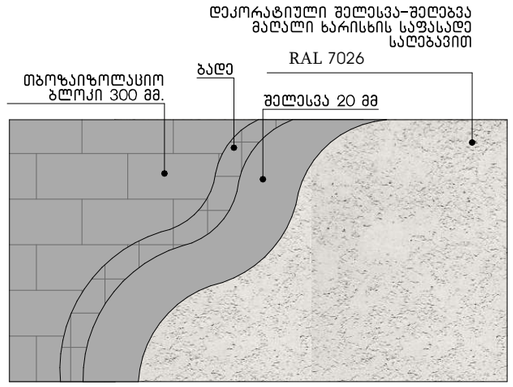

კარ-ფანჯრის სპეციფიკაცია

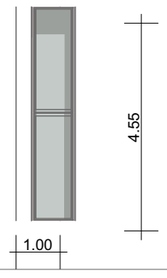ფანჯრების სპეციფიკაცია	
მარკირება	V-1
მასალა	რკინის მინაპაკეტი
რაოდენობა	9
ზომები	1.00× 4.95
ფართი	7.14 კვ.მ
ჯამური ფართი	49.98 კვ.მ
2D სიმბოლო	
3D სიმბოლო	

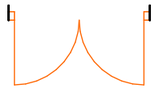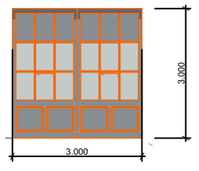კარებების სპეციფიკაცია	
მარკირება	კ-1
მასალა	რკინის მინაპაკეტი
რაოდენობა	3
ზომები	2.35×3.00
ფართი	7.14 კვ.მ
ჯამური ფართი	14.28კვ.მ
2D სიმბოლო	
3D სიმბოლო	

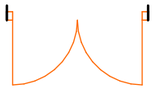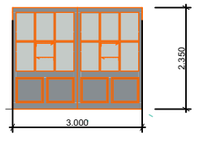კარებების სპეციფიკაცია	
მარკირება	კ-1
მასალა	რკინის მინაპაკეტი
რაოდენობა	3
ზომები	2.35×3.00
ფართი	7.14 კვ.მ
ჯამური ფართი	14.28კვ.მ
2D სიმბოლო	
3D სიმბოლო	

დამკვეთი: შპს "მირა"

შეთანხმებულია დამკვეთთან

ხელმოწერა

შ.პ.ს დიზაინ-ექსკლუზივი

ობიექტის მისამართი:

საქართველო, ქ. თბილისი,
ქრისტინე შარაშიძის ქუჩა N4

არქიტექტურული ნაწილი

ნახაზის დასახელება

პროექტის სტადია

პროექტის შეთანხმება
მშენებლობის ნებართვა

კომპიუტერული
გრაფიკა ი. ილურიძე
პრ. ავტორი არქიტექტორი
ი. ილურიძე

შესრულების თარიღი 24.05.2020

დაკვეთა #

მაშტაბი 1:100

ფურცლი:

DESIGN-EXCLUSIVE LTD * 402029130 * შპს დიზაინ-ექსკლუზივი