



ფორმატი A-3	თბილისი 2019წ.	ფაილის სახელი
	დაკვეთა №	

შენობა ნაგებობის შენიშვნა:

მარვალბინიანი საცხოვრებელი სახლი

ფასადი 12-1 ღერძებში

ტექ მახვენებლები

პირობითი ნიშნები:

- ნაკვეთის საზღვარი
- ჭრილის ხაზი
- არქიტექტურული ნიშნული

დამკვეთი: შპს "ვენიძი"

მისამართი:
ქ. თბილისი, ქუჩა ნუცუბიძე, მიკრო/რაიონი IV
საკ. კოდი: (01.14.01.001.145)

თარიღი	20/05/2019წ.
კორექტირება	

№		თარიღი
1		
2		
3		
4		
5		
6		

საპროექტო ორგანიზაცია

თანამდებობა	გვარი	ხელმოწერა
დირექტორი	გ. ბენდელიანი	
არქიტექტორი	გ. ბენდელიანი	
არქიტექტორი	კ. კამკამიძე	
არქიტექტორი	რ. ბაკურაძე	

საპროექტო ლოგო	მისამართი
BIJI ARCHITECTURE	ქ. თბილისი ო. ლორთქიფანიძის 2ჲ ოფისი №1 TEL: 595 55-35-74 599 75-28-88

მასშტაბი	1:200	
თარიღი	20/05/2019წ.	
სტადია	ფორმატი	შეცდილი
პროექტი	A-3	**A-301**

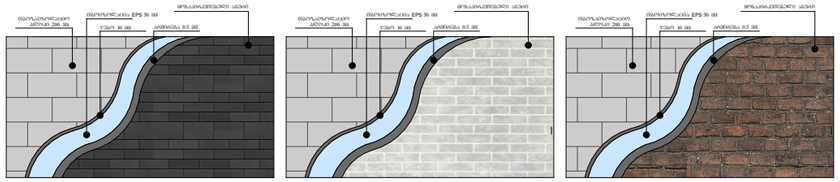



ფორმატი A-3 | თბილისი 2019წ. | ფაილის სახელი

დაკვეთა №

შენობა ნაგებობის შუნჭცია:

მარვალბინიანი საცხოვრებელი სახლი

ფასადი 1-12 ღერძებში

ტექ მაჩვენებლები

პირობითი ნიშნები:

- ნაკვეთის საზღვარი
- ჭრილის ხაზი
- არქიტექტურული ნიშნული

დამკვეთი: შპს "ფენიქსი"

მისამართი:
ქ. თბილისი, ქუჩა ნუცუბიძე,
მიკრო/რაიონი IV
საკ. კოდი: (01.14.01.001.145)

თარიღი	20/05/2019წ.
კორექტირება	

№		თარიღი
1		
2		
3		
4		
5		
6		

საპროექტო ორგანიზაცია

თანამდებობა	გვარი	ხელმოწერა
დირექტორი	გ. ბენდელიანი	
არქიტექტორი	გ. ბენდელიანი	
არქიტექტორი	კ. კამკამიძე	
არქიტექტორი	რ. ბაკურაძე	

საპროექტო ლოგო | მისამართი

BIJI ARCHITECTURE

ქ. თბილისი
ო. ლორთქიფანიძის 2ჲ
ოფისი №1
TEL: 595 55-35-74
599 75-28-88

მასშტაბი	1:200	
თარიღი	20/05/2019წ.	
სტადია	ფორმატი	შეკვეთილი
პროექტი	A-3	**A**-302

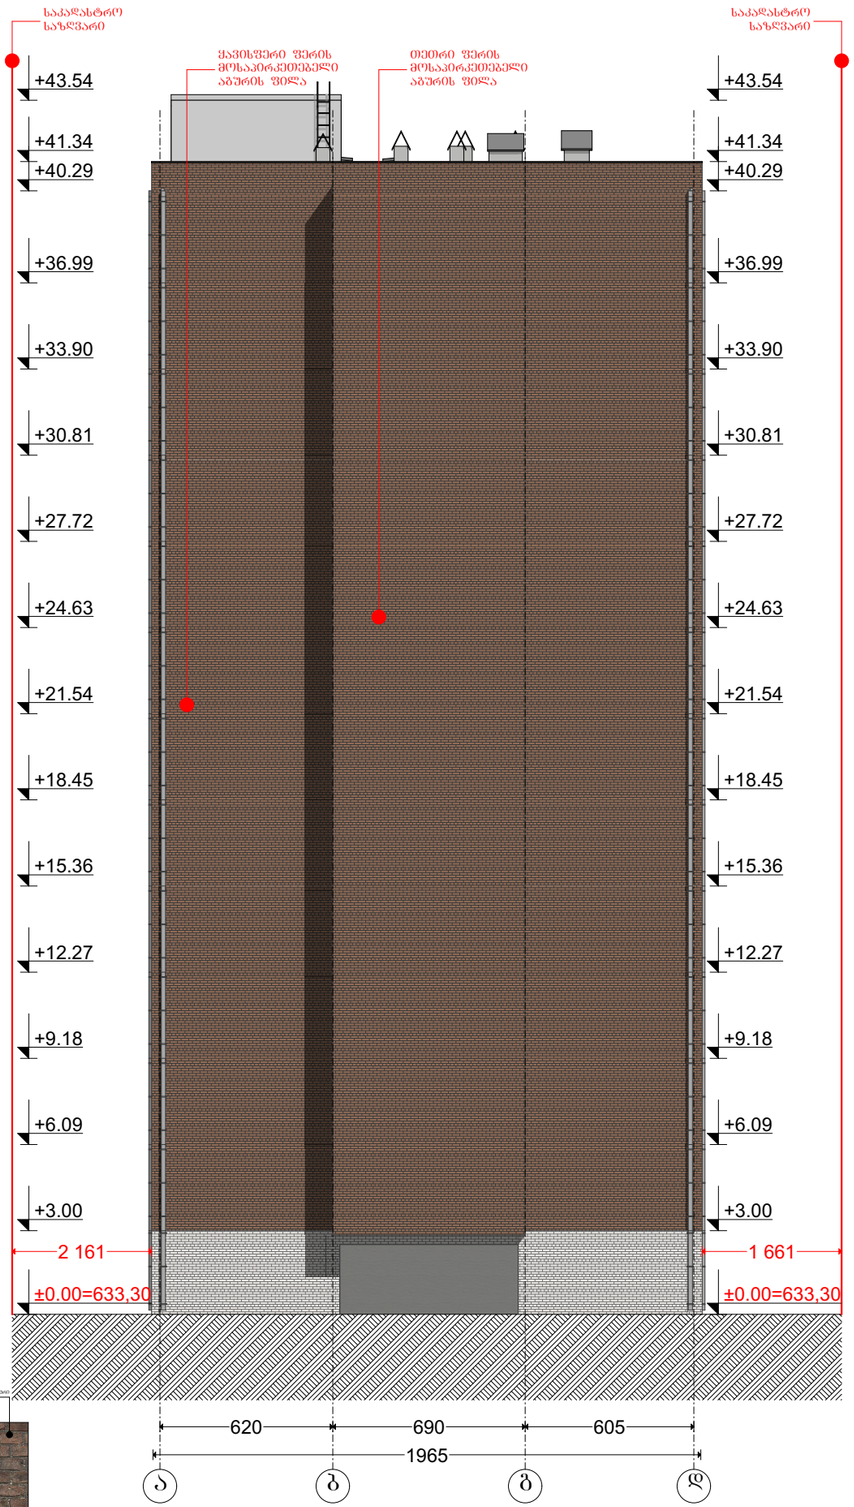

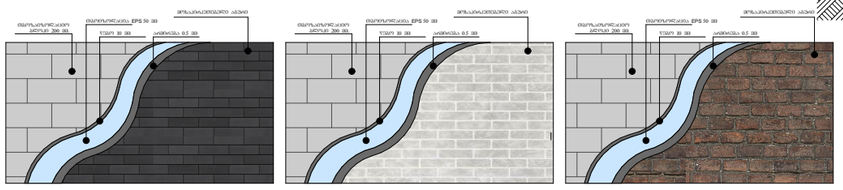

ფორმატი A-3	თბილისი 2019წ.	ფაილის სახელი
	დაკვეთა №	

შენობა ნაგებობის შენიშვნა:

მარვალბინიანი საცხოვრებელი სახლი

ფასადი ა-დ ღერძებში

ტექ მაჩვენებლები

პირობითი ნიშნები:

- ნაკვეთის საზღვარი
- ჭრილის ხაზი
- არქიტექტურული ნიშნული

დამკვეთი: შპს "ფენიქსი"

მისამართი:
ქ. თბილისი, ქუჩა ნუცუბიძე,
მიკრო/რაიონი IV
საკ. კოდი: (01.14.01.001.145)

თარიღი	20/05/2019წ.
კორექტირება	

№		თარიღი
1		
2		
3		
4		
5		
6		

საპროექტო ორგანიზაცია

თანამდებობა	გვარი	ხელმოწერა
დირექტორი	გ. გენდელიანი	
არქიტექტორი	გ. გენდელიანი	
არქიტექტორი	კ. კამკამიძე	
არქიტექტორი	რ. გაკურაძე	

საპროექტო ლოგო | მისამართი

BIJI ARCHITECTURE

ქ. თბილისი
ო. ლორთქიფანიძის 2ჲ
ოფისი №1
TEL: 595 55-35-74
599 75-28-88

მასშტაბი	1:200	
თარიღი	20/05/2019წ.	
სტადია	ფორმატი	ფურცელი
პროექტი	A-3	A-303

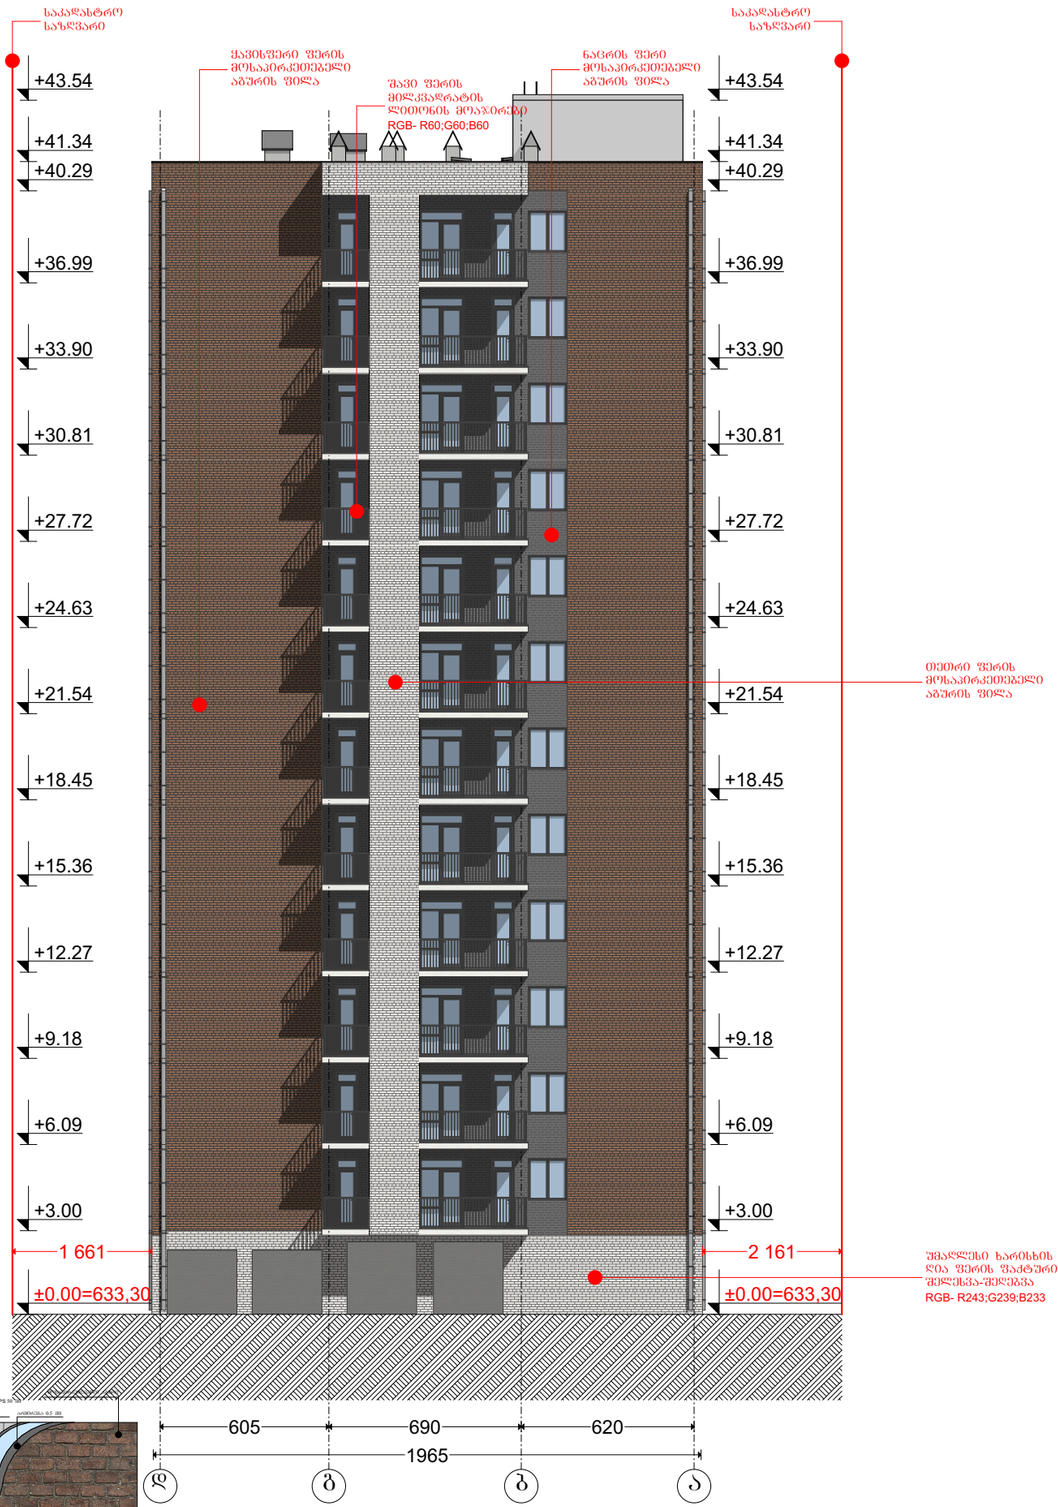

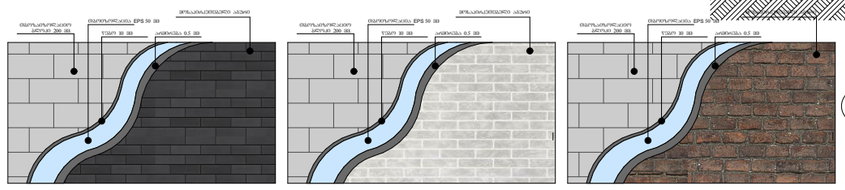

ფორმატი A-3	თბილისი 2019წ.	ფაილის სახელი
	დაკვეთა №	

შენობა ნაგებობის შენიშვნა:

მარვალბინიანი საცხოვრებელი სახლი

ფასადი დ-ა ღერძებში

ტექ მაჩვენებლები

პირობითი ნიშნები:

- ნაკვეთის საზღვარი
- ჭრილის ხაზი
- არქიტექტურული ნიშნული

დამკვეთი: შპს "ფენიქსი"

მისამართი:
ქ. თბილისი, ქუჩა ნუცუბიძე,
მიკრო/რაიონი IV
საკ. კოდი: (01.14.01.001.145)

თარიღი	20/05/2019წ.
კორექტირება	

№		თარიღი
1		
2		
3		
4		
5		
6		

საპროექტო ორგანიზაცია

თანამდებობა	გვარი	ხელმოწერა
დირექტორი	გ. ბენდელიანი	
არქიტექტორი	გ. ბენდელიანი	
არქიტექტორი	კ. კამკამიძე	
არქიტექტორი	რ. ბაკურაძე	

საპროექტო ლოგო

მისამართი

BIJI ARCHITECTURE

ქ. თბილისი
ო. ლორთქიფანიძის 2ჲ
ოფისი №1
TEL: 595 55-35-74
599 75-28-88

მასშტაბი	1:200	
თარიღი	20/05/2019წ.	
სტადია	ფორმატი	ფურცელი
პროექტი	A-3	**A-**304