
სარდაფის სართულის გეგმა
მასშტაბი 1 : 250

ტექნიკურ-ეკონომიკური
მაჩვენებლები:

საერთო ფართობი —— 238.78 კვ.მ.

მათ შორის:

1. ლიფტის შახტის ფართობი —— 4.20 კვ.მ.
2. კიბის უჯრედის ფართობი —— 17.93 კვ.მ.
3. სარდაფის ფართობი —— 216.65 კვ.მ.

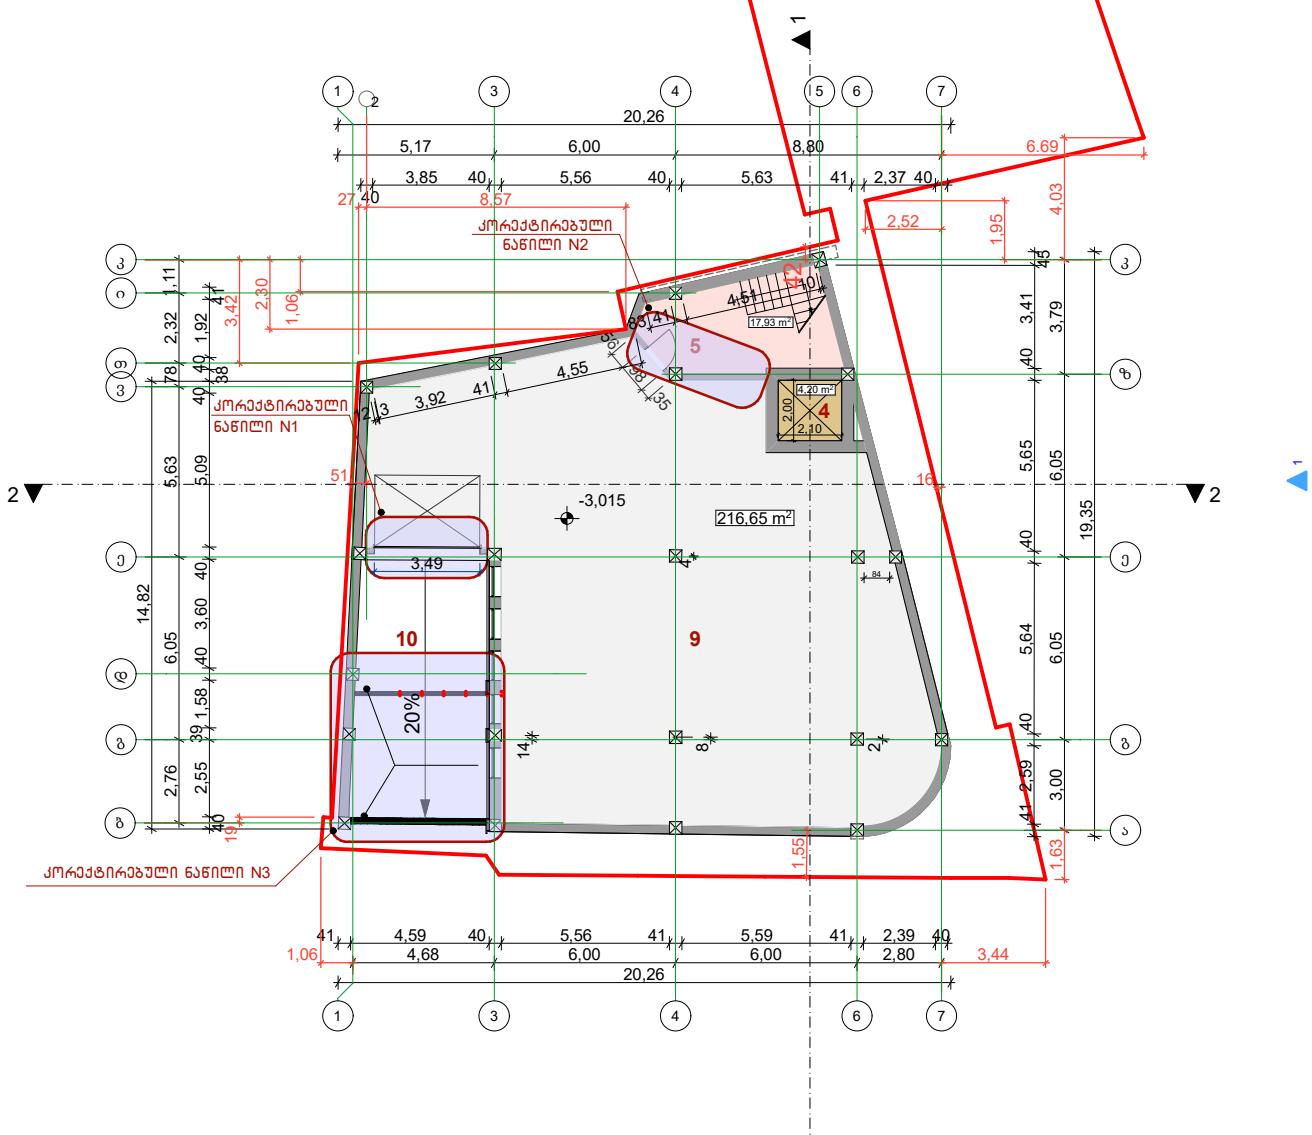

ექსპლიკაცია:

5. კიბის უჯრედი; 4. ლიფტის შახტის შუძე; 9. სარდაფი;
10. პანდუსი.

შ.პ.ს "შოთა ჩიკვაიძე და კომპანია" 5 79 00 02 72			მის: ქ.თბილისი, გლდანი-ნაძალადევის რაიონი, თ. ერისთავის ქ. №46	2023წელი		
დირექტორი		შ. ჩიკვაიძე	კორექტირებული არქიტექტურული ნაწილი	სტადია	ფურცელი	ფურც.რაო. / მასშტაბი
მთ.არქიტექტ.		შ. ჩიკვაიძე	სარდაფის სართულის გეგმა	პრ	04	1:250
შეასრულა		თ. ჩიკვაიძე				
დამკვეთი		შ.პ.ს. "მ.ბ.ც."				


პირველი სართულის გეგმა
მასშტაბი 1 : 250

ტექნიკურ-ეკონომიკური მაჩვენებლები:

საერთო ფართი ——— 240.92 კვ.მ.

მათ შორის:

1. საოფისე ფართი ——— 143.82 კვ.მ.
2. დამხმარე ფართი ——— 56.82 კვ.მ.
3. კიბის უჯრედის ფართი ——— 17.86 კვ.მ.
4. საზაფხულო ფართი ——— 18.22 კვ.მ.
5. ლიფტის შახტის ფართი ——— 4.20 კვ.მ.

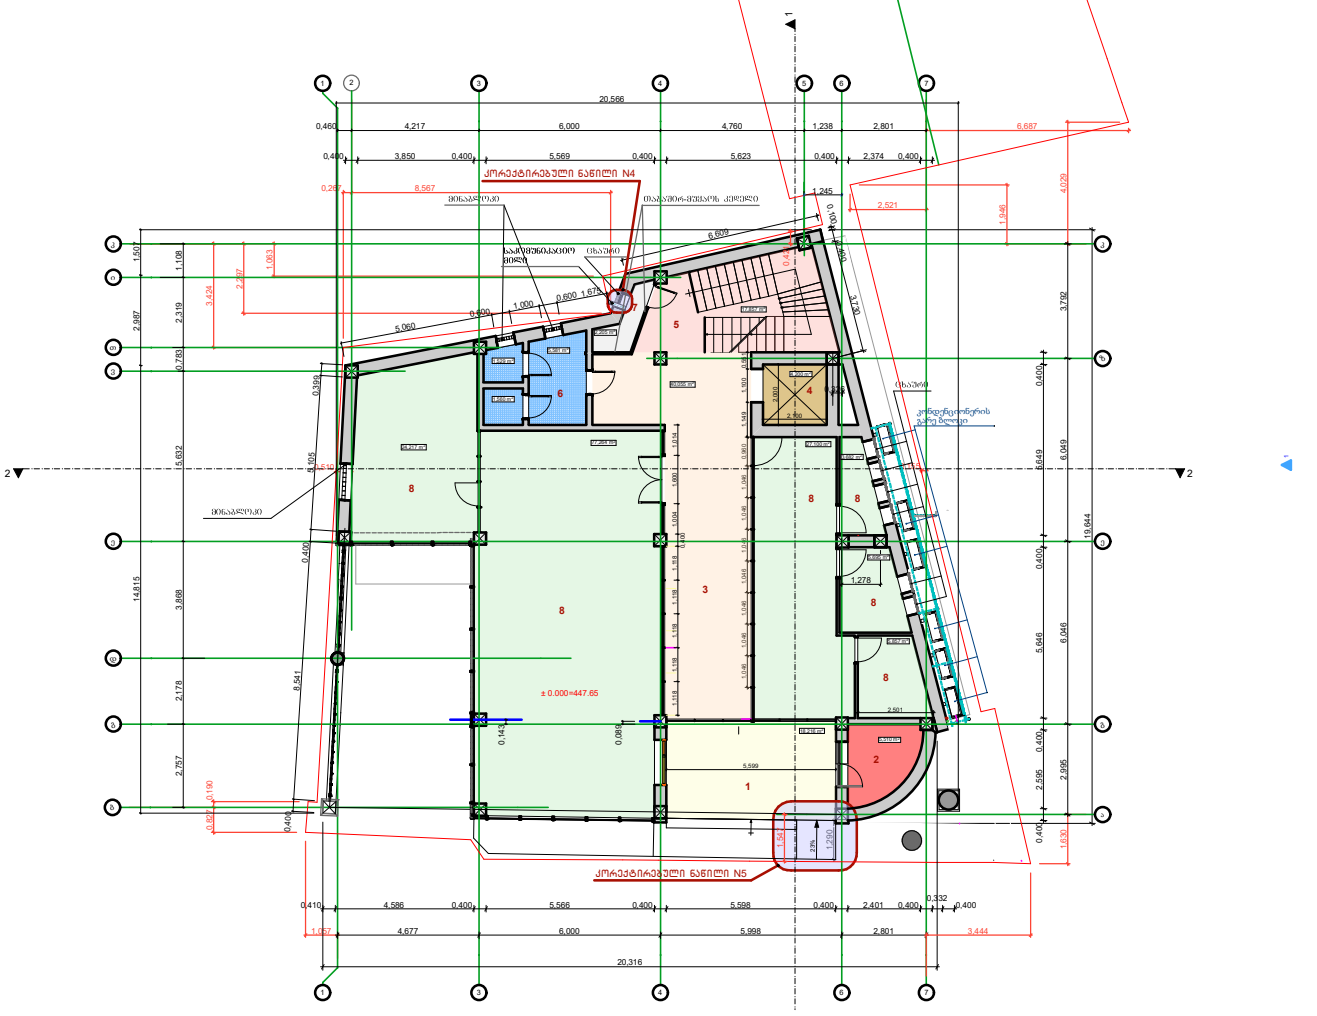


ექსპლიკაცია:

1. ვინამო; 2.დაცვის ოთახის ; 3.კორიდორი; 4.ლიფტის შახტა;
5. კიბის უჯრადი; 6.სველი წერტილი; 7.ტექნიკური კუთხე;
8. საოფისე ფართი

შ.პ.ს "შოთა ჩიკვაიძე და კომპანია" 5 79 00 02 72			მის: ქ.თბილისი, გლდანი-ნაძალადევის რაიონი, თ. ერისთავის ქ. №46	2023წელი		
დირექტორი		შ. ჩიკვაიძე	კორექტირებული არქიტექტურული ნაწილი	სტადია	ფურცელი	ფურც.რაოდ.	მასშტაბი
მთ.არქიტექტ.		შ. ჩიკვაიძე	პირველი სართულის გეგმა	პრ	05		1:250
შესრულა		თ. ჩიკვაიძე					
დამკვეთი		შ.პ.ს. "შ.ბ.ც."					

კ1 საანგარიშო კროკი

მასშტაბი 1 : 150

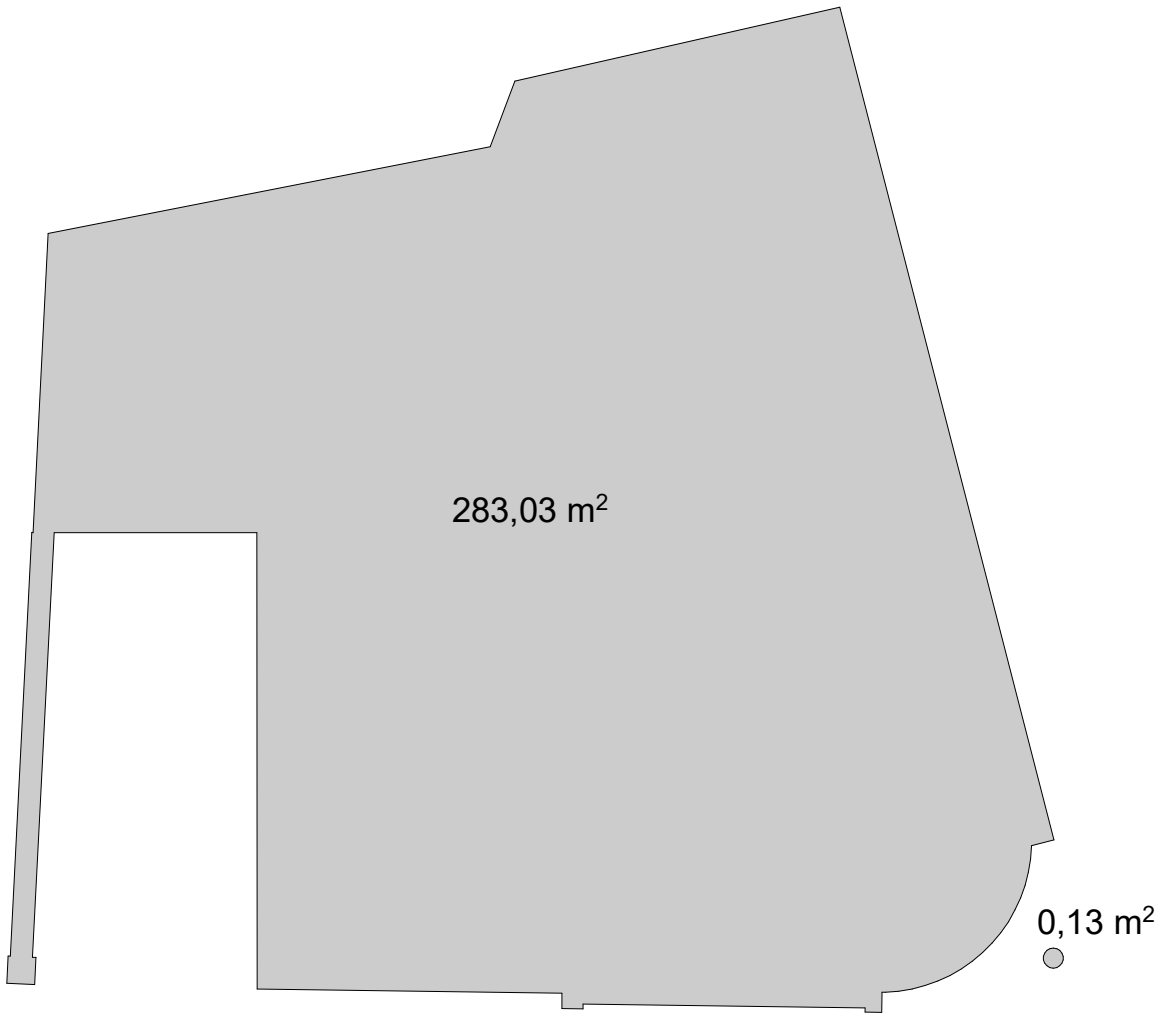


კ1 საანგარიშო ფართი ----- 283.16 კვ.მ

შ.პ.ს "შოთა ჩიკვაიძე და კომპანია" 5 79 00 02 72			მის: ქ.თბილისი, გლდანი-ნაძალადევის რაიონი, თ. ერისთავის ქ. №46	2023წელი			
დირექტორი		შ. ჩიკვაიძე	კორექტირებული არქიტექტურული ნაწილი	სტადია	პროექტის ნომერი	პროექტის რაოდ.	მასშტაბი
მთ.არქიტექტ.		შ. ჩიკვაიძე	კ1-ის საანგარიშო კროკი	პრ	06		1:150
შესრულა		თ. ჩიკვაიძე					
დამკვეთი		შ.პ.ს. "შ.ბ.ც."					

I სართულის კ2 საანგარიშო კროკი

მასშტაბი 1 : 150

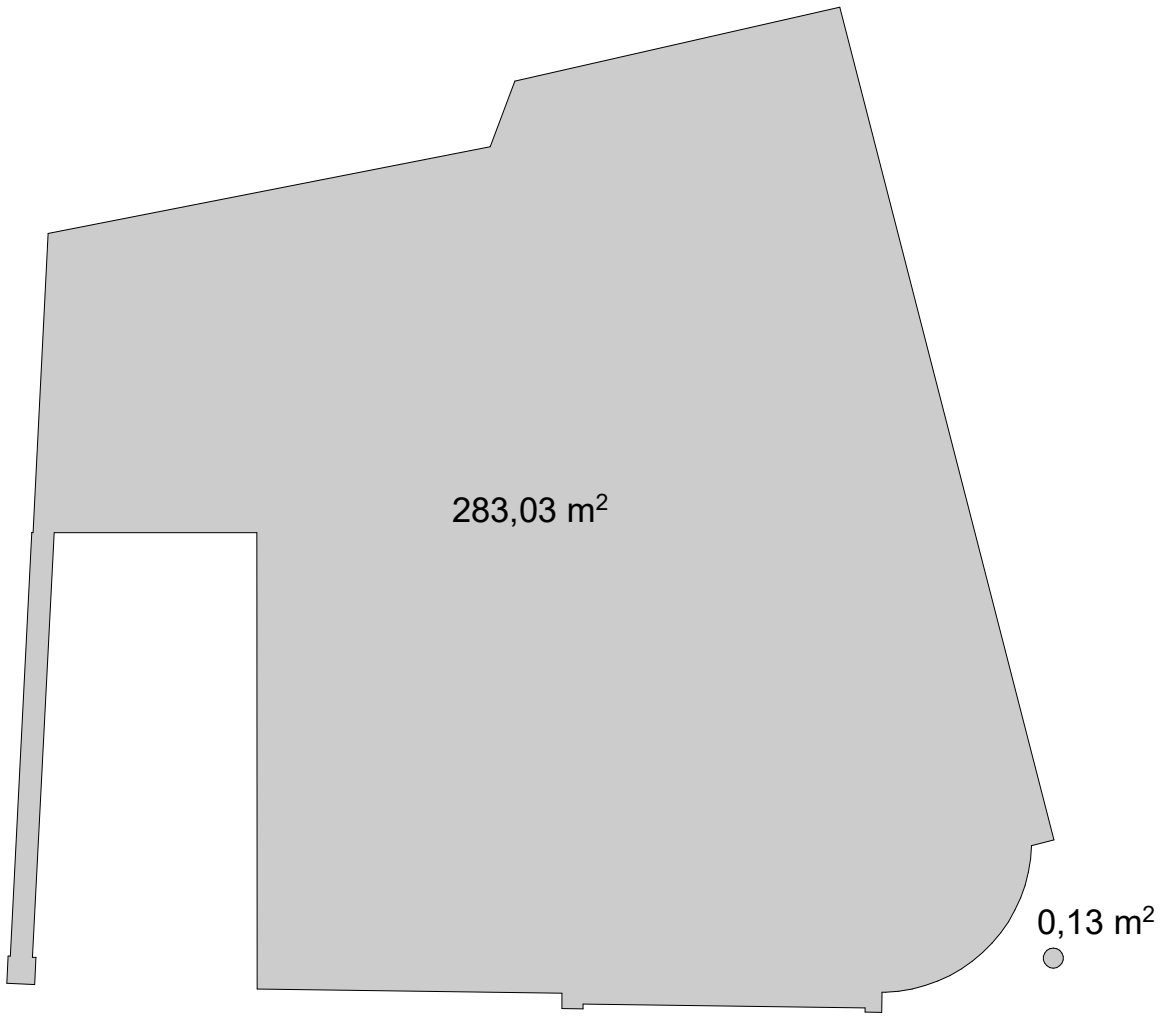

კ2 საანგარიშო ფართი ----- 283.16 კვ.მ

შ.პ.ს "შოთა ჩიკვაიძე და კომპანია" 5 79 00 02 72			მის: ქ.თბილისი, გლდანი-ნაძალადევის რაიონი, თ. ერისთავის ქ. №46	2023წელი		
დირექტორი		შ. ჩიკვაიძე	კორექტირებული არქიტექტურული ნაწილი	სტადია	გვერდები	გვერდ.რაოდ.	მასშტაბი
მთ.არქიტექტ.		შ. ჩიკვაიძე	I სართულის კ2-ის საანგარიშო კროკი	პრ	07		1:150
შეასრულა		თ. ჩიკვაიძე					
დამკვეთი		შ.პ.ს. "შ.ბ.ც."					


მეორე სართულის გეგმა
მასშტაბი 1 : 250

ტექნიკურ-ეკონომიკური მაჩვენებლები:

საერთო ფართი ———— 255.08 კვ.მ.

მათ შორის:

1. საოფისე ფართი ——— 183.92 კვ.მ.
2. დამხმარე ფართი ——— 44.32 კვ.მ.
3. კიბის უჯრედის ფართი ——— 17.82 კვ.მ.
4. საზაფხულო ფართი ——— 4.82 კვ.მ.
5. ლიფტის შახტის ფართი ——— 4.20 კვ.მ.

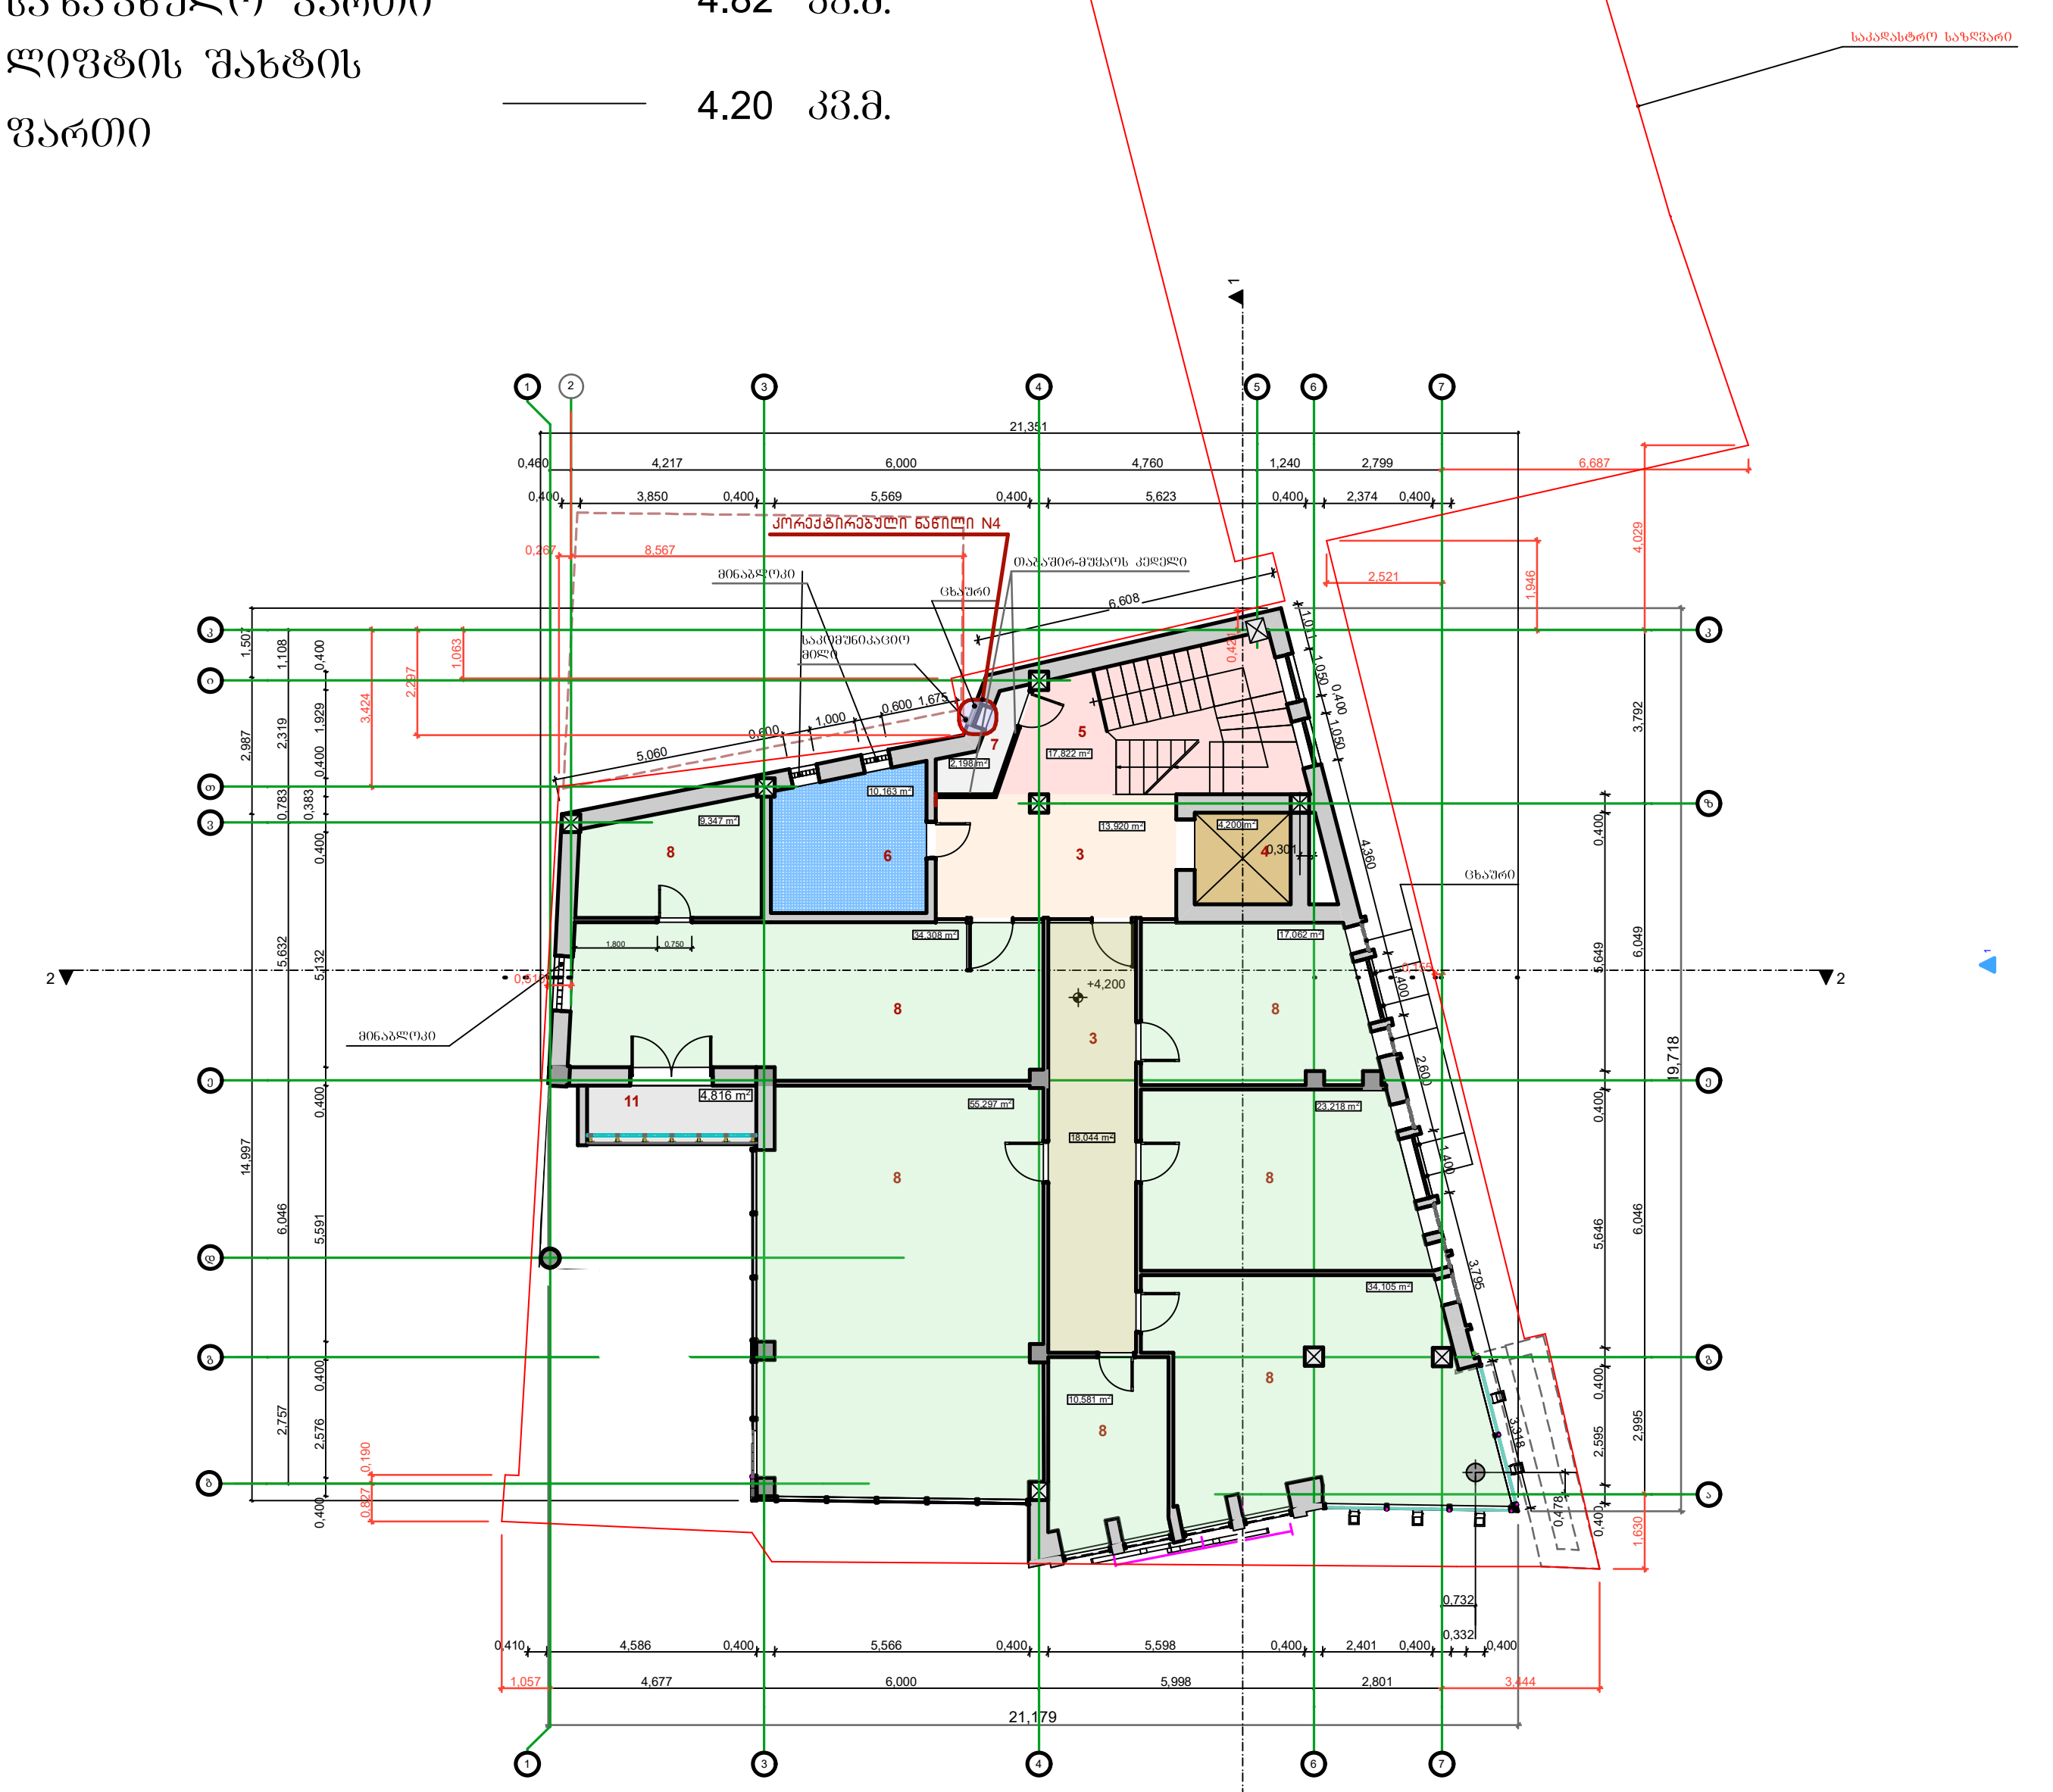


ექსპლიკაცია:

3.კორიდორი; 4.ლიფტის შახტა; 5.კიბის უჯრადი; 6. სველი წერტილი; 7.ტექნიკური კუთხე; 8. საოფისე ფართი; 11.აივანი.

შ.პ.ს "შოთა ჩიკვაიძე და კომპანია" 5 79 00 02 72			მის: ქ.თბილისი, გლდანი-ნაძალადევის რაიონი, თ. ერისთავის ქ. №46	2023წელი			
დირექტორი		შ. ჩიკვაიძე	კორექტირებული არქიტექტურული ნაწილი	სტადია	ფურცელი	ფურც.რაო.	მასშტაბი
მთ.არქიტექტ.		შ. ჩიკვაიძე	მეორე სართულის გეგმა	პრ	08		1:250
შეასრულა		თ. ჩიკვაიძე					
დამკვეთი		შ.პ.ს. "მ.ბ.ც."					

II სართულის კ2 საანგარიშო კროკი

მასშტაბი 1 : 150

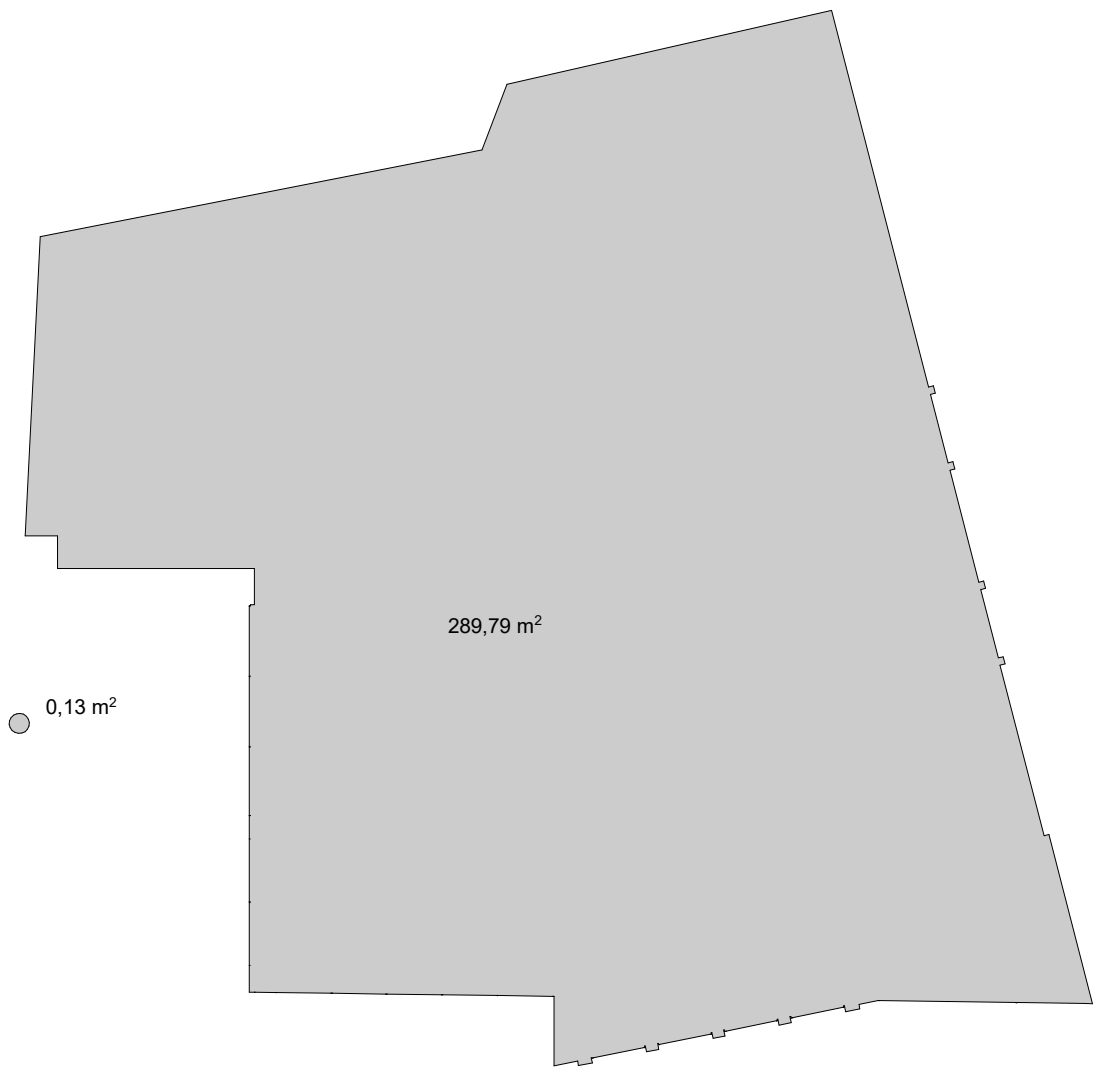

კ2 საანგარიშო ფართი ----- 289.92 კვ.მ

შ.პ.ს "შოთა ჩიკვაიძე და კომპანია" 5 79 00 02 72			მის: ქ.თბილისი, გლდანი-ნაძალადევის რაიონი, თ. ერისთავის ქ. №46	2023წელი		
დირექტორი		შ. ჩიკვაიძე	კორექტირებული არქიტექტურული ნაწილი	სტადია	გვერდები	გვერდრაო.	მასშტაბი
მთ.არქიტექტ.		შ. ჩიკვაიძე	მეორე სართულის კ2-ის საანგარიშო კროკი	პრ	09		1:150
შესრულა		თ. ჩიკვაიძე					
დამკვეთი		შ.პ.ს. "შ.ბ.ც."					


მესამე სართულის გეგმა
მასშტაბი 1 : 150

ტექნიკურ-ეკონომიკური მაჩვენებლები:

საერთო ფართი ——— 276.31 კვ.მ.

მათ შორის:

1. საოფისე ფართი ——— 78.79 კვ.მ.
2. დამხმარე ფართი ——— 170.60 კვ.მ.
3. კიბის უჯრედის ფართი ——— 17.82 კვ.მ.
4. სახანძრო ფართი ——— 4.90 კვ.მ.
5. ლიფტის შახტის ფართი ——— 4.20 კვ.მ.

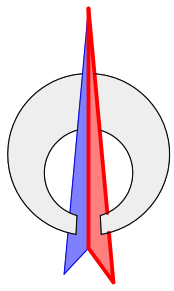

ექსპლიკაცია:

3. კორიდორი; 4. ლიფტის შახტა; 5. კიბის უჯრედი; 6. კსველი ვერტილი;
7. ტექნიკური კუთხე; 8. საოფისე ფართი; 11. აივანი; 13. სასადილო

შ.პ.ს "შოთა ჩიკვაიძე და კომპანია" 5 79 00 02 72			მის: ქ.თბილისი, გლდანი-ნაძალადევის რაიონი, თ. ერისთავის ქ. №46	2023წელი		
დირექტორი		შ. ჩიკვაიძე	კორექტირებული არქიტექტურული ნაწილი	სტადია	ფურცელი	ფურც.რაოდ.
მთ.არქიტექტ.		შ. ჩიკვაიძე	მესამე სართულის გეგმა	პრ	10	
შეასრულა		თ. ჩიკვაიძე				მასშტაბი
დამკვეთი		შ.პ.ს. "შ.ბ.ც."				1:250

III სართულის კ2 საანგარიშო კროკი

მასშტაბი 1 : 150




კ2 საანგარიშო ფართი ----- 315.12 კვ.მ

შ.პ.ს "შოთა ჩიკვაიძე და კომპანია" 5 79 00 02 72			მის: ქ.თბილისი, გლდანი-ნაძალადევის რაიონი, თ. ერისთავის ქ. №46	2023წელი		
დირექტორი		შ. ჩიკვაიძე	კორექტირებული არქიტექტურული ნაწილი	სტადია	გვერდები	გვერდ.რაოდ.	მასშტაბი
მთ.არქიტექტ.		შ. ჩიკვაიძე	მესამე სართულის კ2-ის საანგარიშო კროკი	პრ	11		1:150
შეასრულა		თ. ჩიკვაიძე					
დამკვეთი		შ.პ.ს. "შ.ბ.ც."					

მეოთხე სართულის გეგმა
მასშტაბი 1 : 250

ტექნიკურ-ეკონომიკური მაჩვენებლები:

საერთო ფართი	276.30	კვ.მ.
მათ შორის:		
1. საოფისე ფართი	210.77	კვ.მ.
2. დამხმარე ფართი	43.51	კვ.მ.
3. კიბის უჯრედის ფართი	17.82	კვ.მ.
4. ლიფტის შახტის ფართი	4.20	კვ.მ.

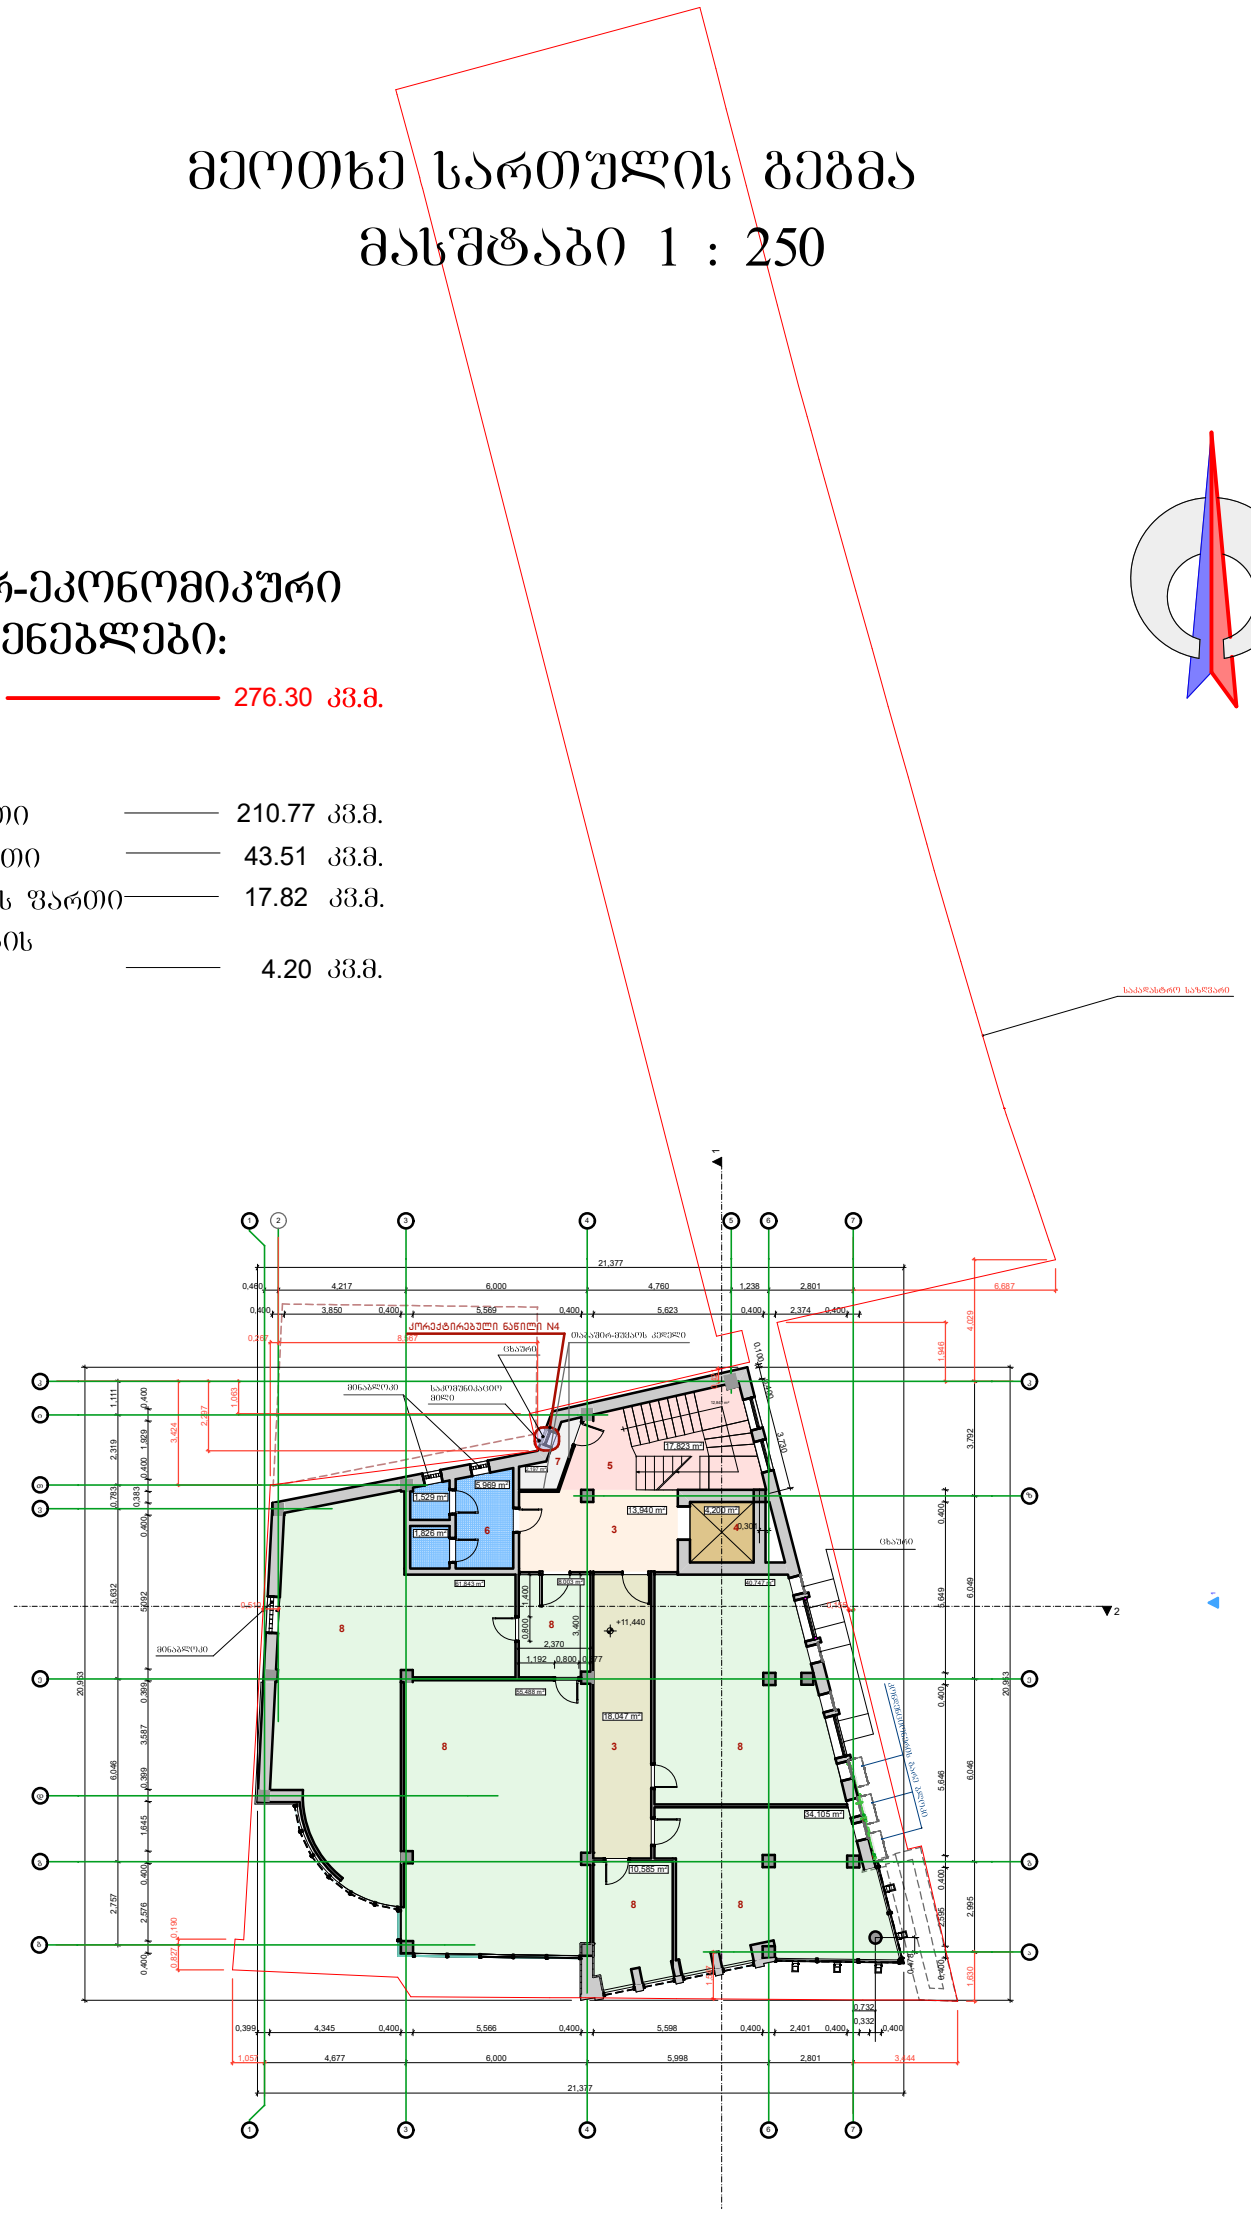

ექსპლიკაცია:

3.კორიდორი; 4.ლიფტის შახტა;5.კიბის უჯრადი; 6. სველი წერტილი; 7ტექნიკური კუთხე; 8. საოფისე ფართი.

შ.პ.ს "შოთა ჩიკვაიძე და კომპანია" 5 79 00 02 72			მის: ქ.თბილისი, გლდანი-ნაძალადევის რაიონი, თ. ერისთავის ქ. №46	2023წელი	
დირექტორი		შ. ჩიკვაიძე	კორექტირებული არქიტექტურული ნაწილი	სტადია	პრ
მთ.არქიტექტ.		შ. ჩიკვაიძე	მეოთხე სართულის გეგმა	ფურც.	12
შესრულა		თ. ჩიკვაიძე		ფურც.რაოდ.	
დამკვეთი		შ.პ.ს. "შ.ბ.ც."		მასშტაბი	1:250

IV სართულის კ2 საანგარიშო კროკი

მასშტაბი 1 : 150




კ2 საანგარიშო ფართი ----- 314.48 კვ.მ

შ.პ.ს "შოთა ჩიკვაიძე და კომპანია" 5 79 00 02 72			მის: ქ.თბილისი, გლდანი-ნაძალადევის რაიონი, თ. ერისთავის ქ. №46	2023წელი		
დირექტორი		შ. ჩიკვაიძე	კორექტირებული არქიტექტურული ნაწილი	სტადია	გვერდები	გვერდ.რაოდ.	მასშტაბი
მთ.არქიტექტ.		შ. ჩიკვაიძე	მეოთხე სართულის კ2-ის საანგარიშო კროკი	პრ	13		1:150
შეასრულა		თ. ჩიკვაიძე					
დამკვეთი		შ.პ.ს. "შ.ბ.ც."					

მეხუთე სართულის გეგმა
მასშტაბი 1 : 250

ტექნიკურ-ეკონომიკური მაჩვენებლები:

საერთო ფართი	276.93	კვ.მ.
მათ შორის:		
1. საოფისე ფართი	216.90	კვ.მ.
2. დამხმარე ფართი	38.01	კვ.მ.
3. კიბის უჯრედის ფართი	17.82	კვ.მ.
4. ლიფტის შახტის ფართი	4.20	კვ.მ.

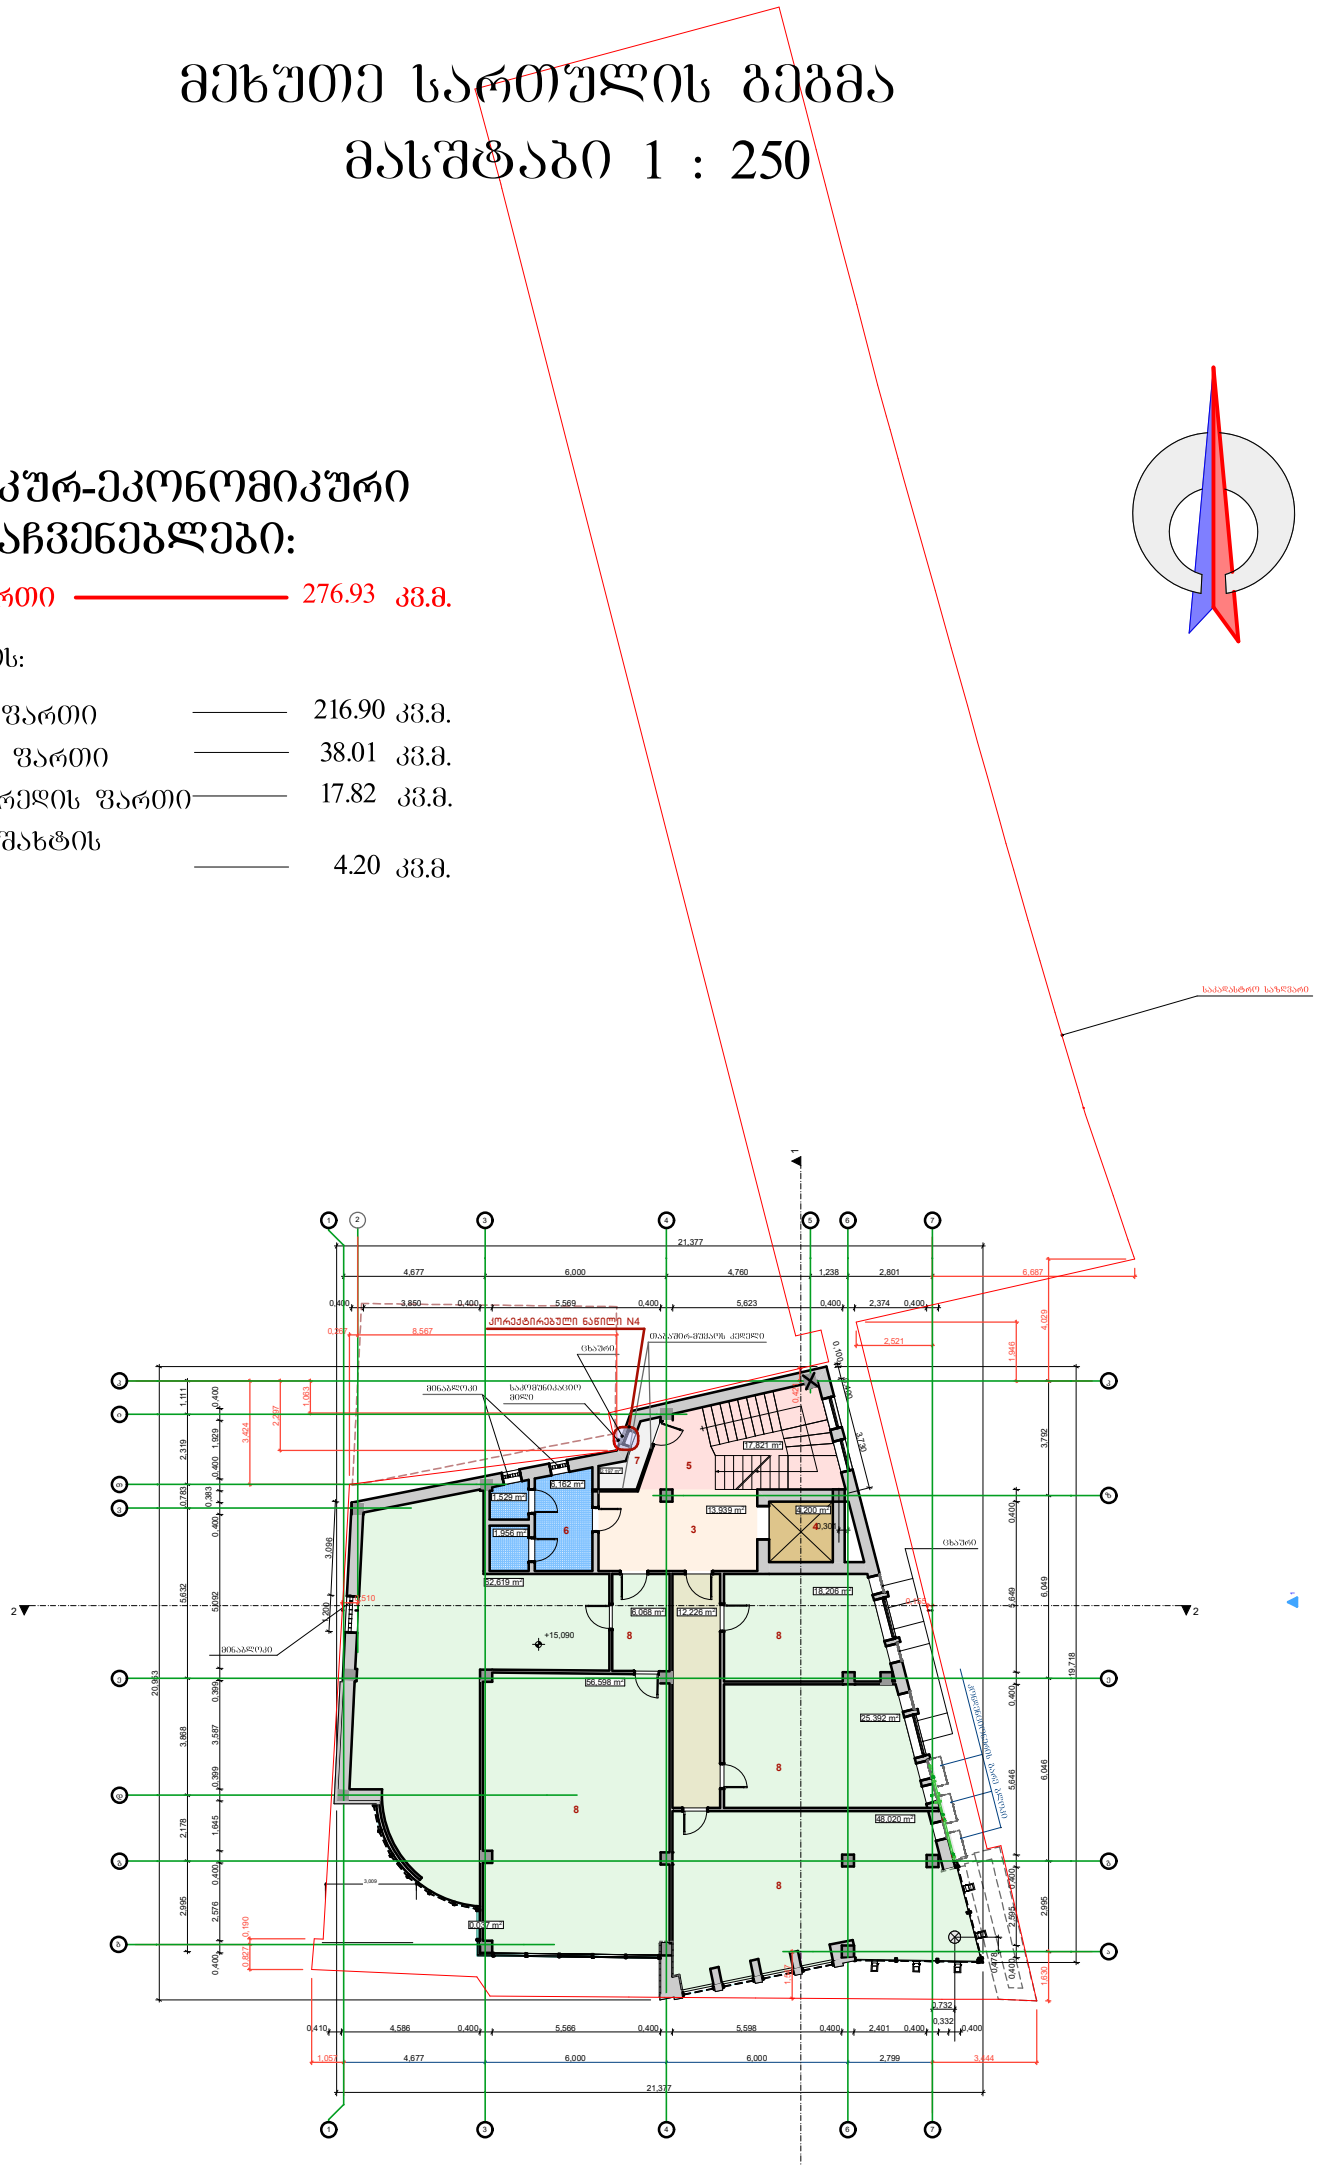

ექსპლიკაცია:

3.კორიდორი; 4.ლიფტის შახტა;5.კიბის უჯრადი; 6. სველი წერტილი; 7ტექნიკური კუთხე; 8. საოფისე ფართი;

შ.პ.ს "შოთა ჩიკვაიძე და კომპანია" 5 79 00 02 72			მის: ქ.თბილისი, გლდანი-ნაძალადევის რაიონი, თ. ერისთავის ქ. №46	2023წელი	
დირექტორი		შ. ჩიკვაიძე	კორექტირებული არქიტექტურული ნაწილი	სტადია	პრ
მთ.არქიტექტ.		შ. ჩიკვაიძე	მეხუთე სართულის გეგმა	ფურცელი	14
შესრულა		თ. ჩიკვაიძე		ფურც.რაოდ.	
დამკვეთი		შ.პ.ს. "შ.ბ.ც."		მასშტაბი	1:250

V სართულის კ2 საანგარიშო კროკი

მასშტაბი 1 : 150




კ2 საანგარიშო ფართი ----- 314.98 კვ.მ

შ.პ.ს "შოთა ჩიკვაიძე და კომპანია" 5 79 00 02 72			მის: ქ.თბილისი, გლდანი-ნაძალადევის რაიონი, თ. ერისთავის ქ. №46	2023წელი		
დირექტორი		შ. ჩიკვაიძე	კორექტირებული არქიტექტურული ნაწილი	სტადია	გვერდები	გვერდ.რაოდ.	მასშტაბი
მთ.არქიტექტ.		შ. ჩიკვაიძე	მეხუთე სართულის კ2-ის საანგარიშო კროკი	პრ	15		1:150
შესრულა		თ. ჩიკვაიძე					
დამკვეთი		შ.პ.ს. "მ.ბ.ც."					

მექანიკური სართულის გეგმა
მასშტაბი 1 : 250

ტექნიკურ-ეკონომიკური მაჩვენებლები:

საერთო ფართი	276.41	კვ.მ.
მათ შორის:		
1. საოფისე ფართი	66.65	კვ.მ.
2. დამხმარე ფართი	27.05	კვ.მ.
3. კიბის უჯრედის ფართი	17.82	კვ.მ.
4. საზაფხულო ფართი	153.29	კვ.მ.
5. ლიფტის შახტის ფართი	11.60	კვ.მ.

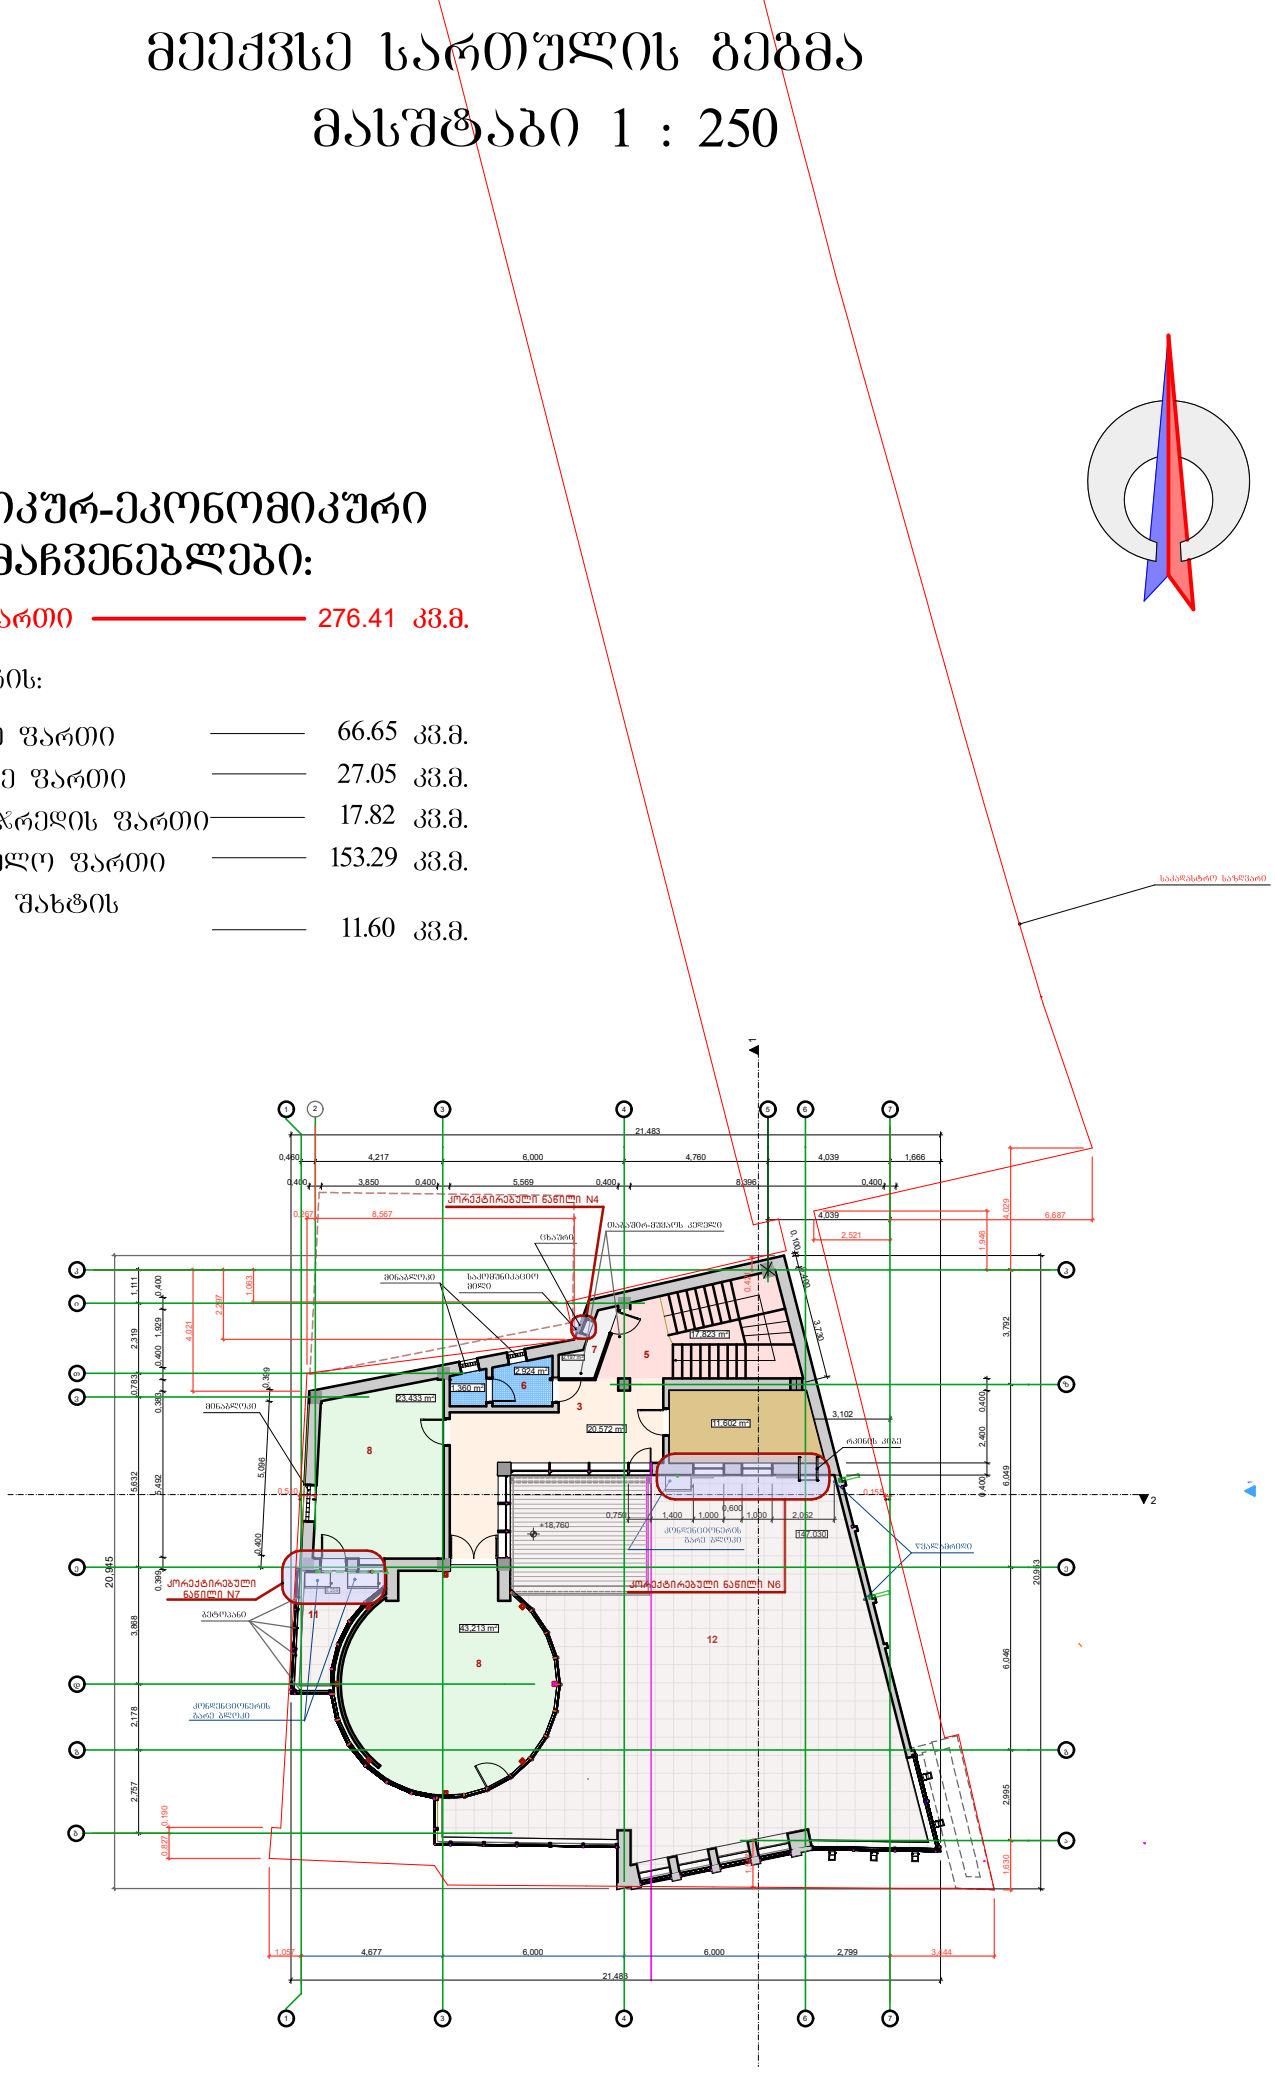


ექსპლიკაცია:

3.კორიდორი; 4.ლიფტის სამანქანე განყოფილება;5. კიბის უჯრადი; 6სველი წერტილი; 7ტექნიკური კუთხე; 8. საოფისე ფართი; 11აივანი; 12. ვერანდა .

შ.პ.ს "შოთა ჩიკვაიძე და კომპანია" 5 79 00 02 72			მის: ქ.თბილისი, გლდანი-ნაძალადევის რაიონი, თ. ერისთავის ქ. №46	2023წელი		
დირექტორი		შ. ჩიკვაიძე	კორექტირებული არქიტექტურული ნაწილი	სტადია	ფურცელი	ფურც.რაო. / მასშტაბი
მთ.არქიტექტ.		შ. ჩიკვაიძე	მექანიკური სართულის გეგმა	პრ	16	1:250
შესრულა		თ. ჩიკვაიძე				
დამკვეთი		შ.პ.ს. "მ.ბ.ც."				

VI სართულის კ2 საანგარიშო კროკი


მასშტაბი 1 : 150

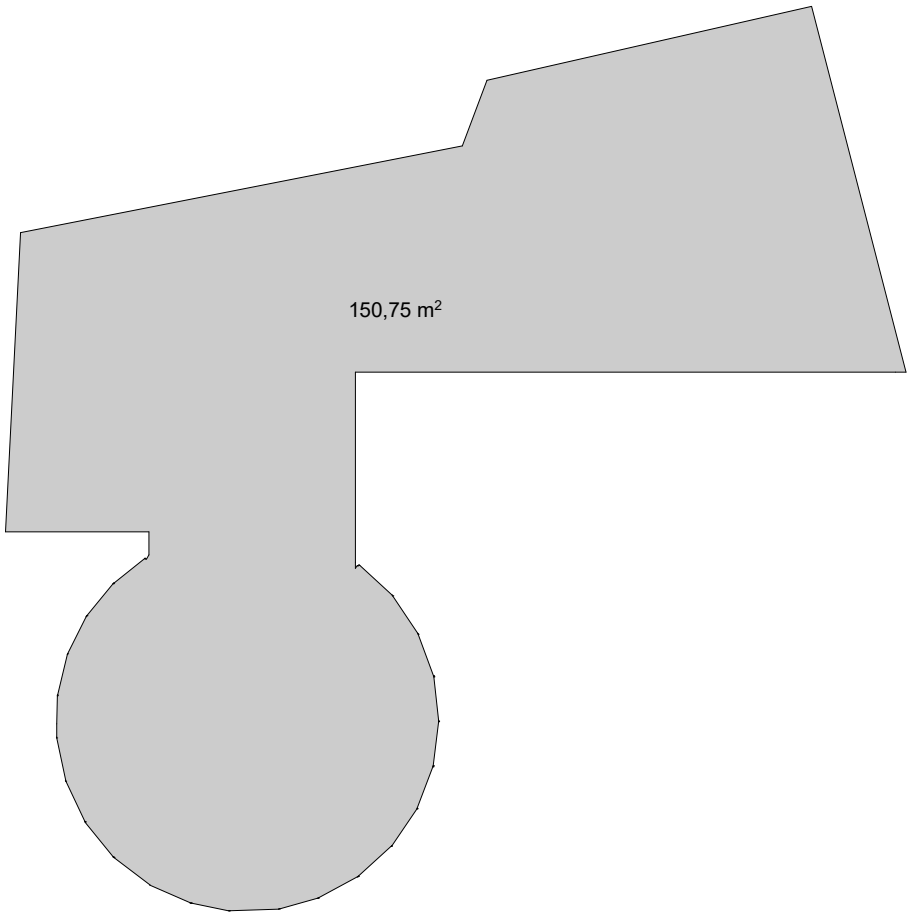

კ2 საანგარიშო ფართი ----- 150.75 კვ.მ

შ.პ.ს "შოთა ჩიკვაიძე და კომპანია" 5 79 00 02 72			მის: ქ.თბილისი, გლდანი-ნაძალადევის რაიონი, თ. ერისთავის ქ. №46	2023წელი		
დირექტორი		შ. ჩიკვაიძე	კორექტირებული არქიტექტურული ნაწილი	სტადია	გვერდები	გვრც.რაოდ.	მასშტაბი
მთ.არქიტექტ.		შ. ჩიკვაიძე	მეექვსე სართულის კ2-ის საანგარიშო კროკი	პრ			1:150
შესრულა		თ. ჩიკვაიძე					
დამკვეთი		შ.პ.ს. "შ.ბ.ც."					

სახურავის გეგმა
მასშტაბი 1 : 250

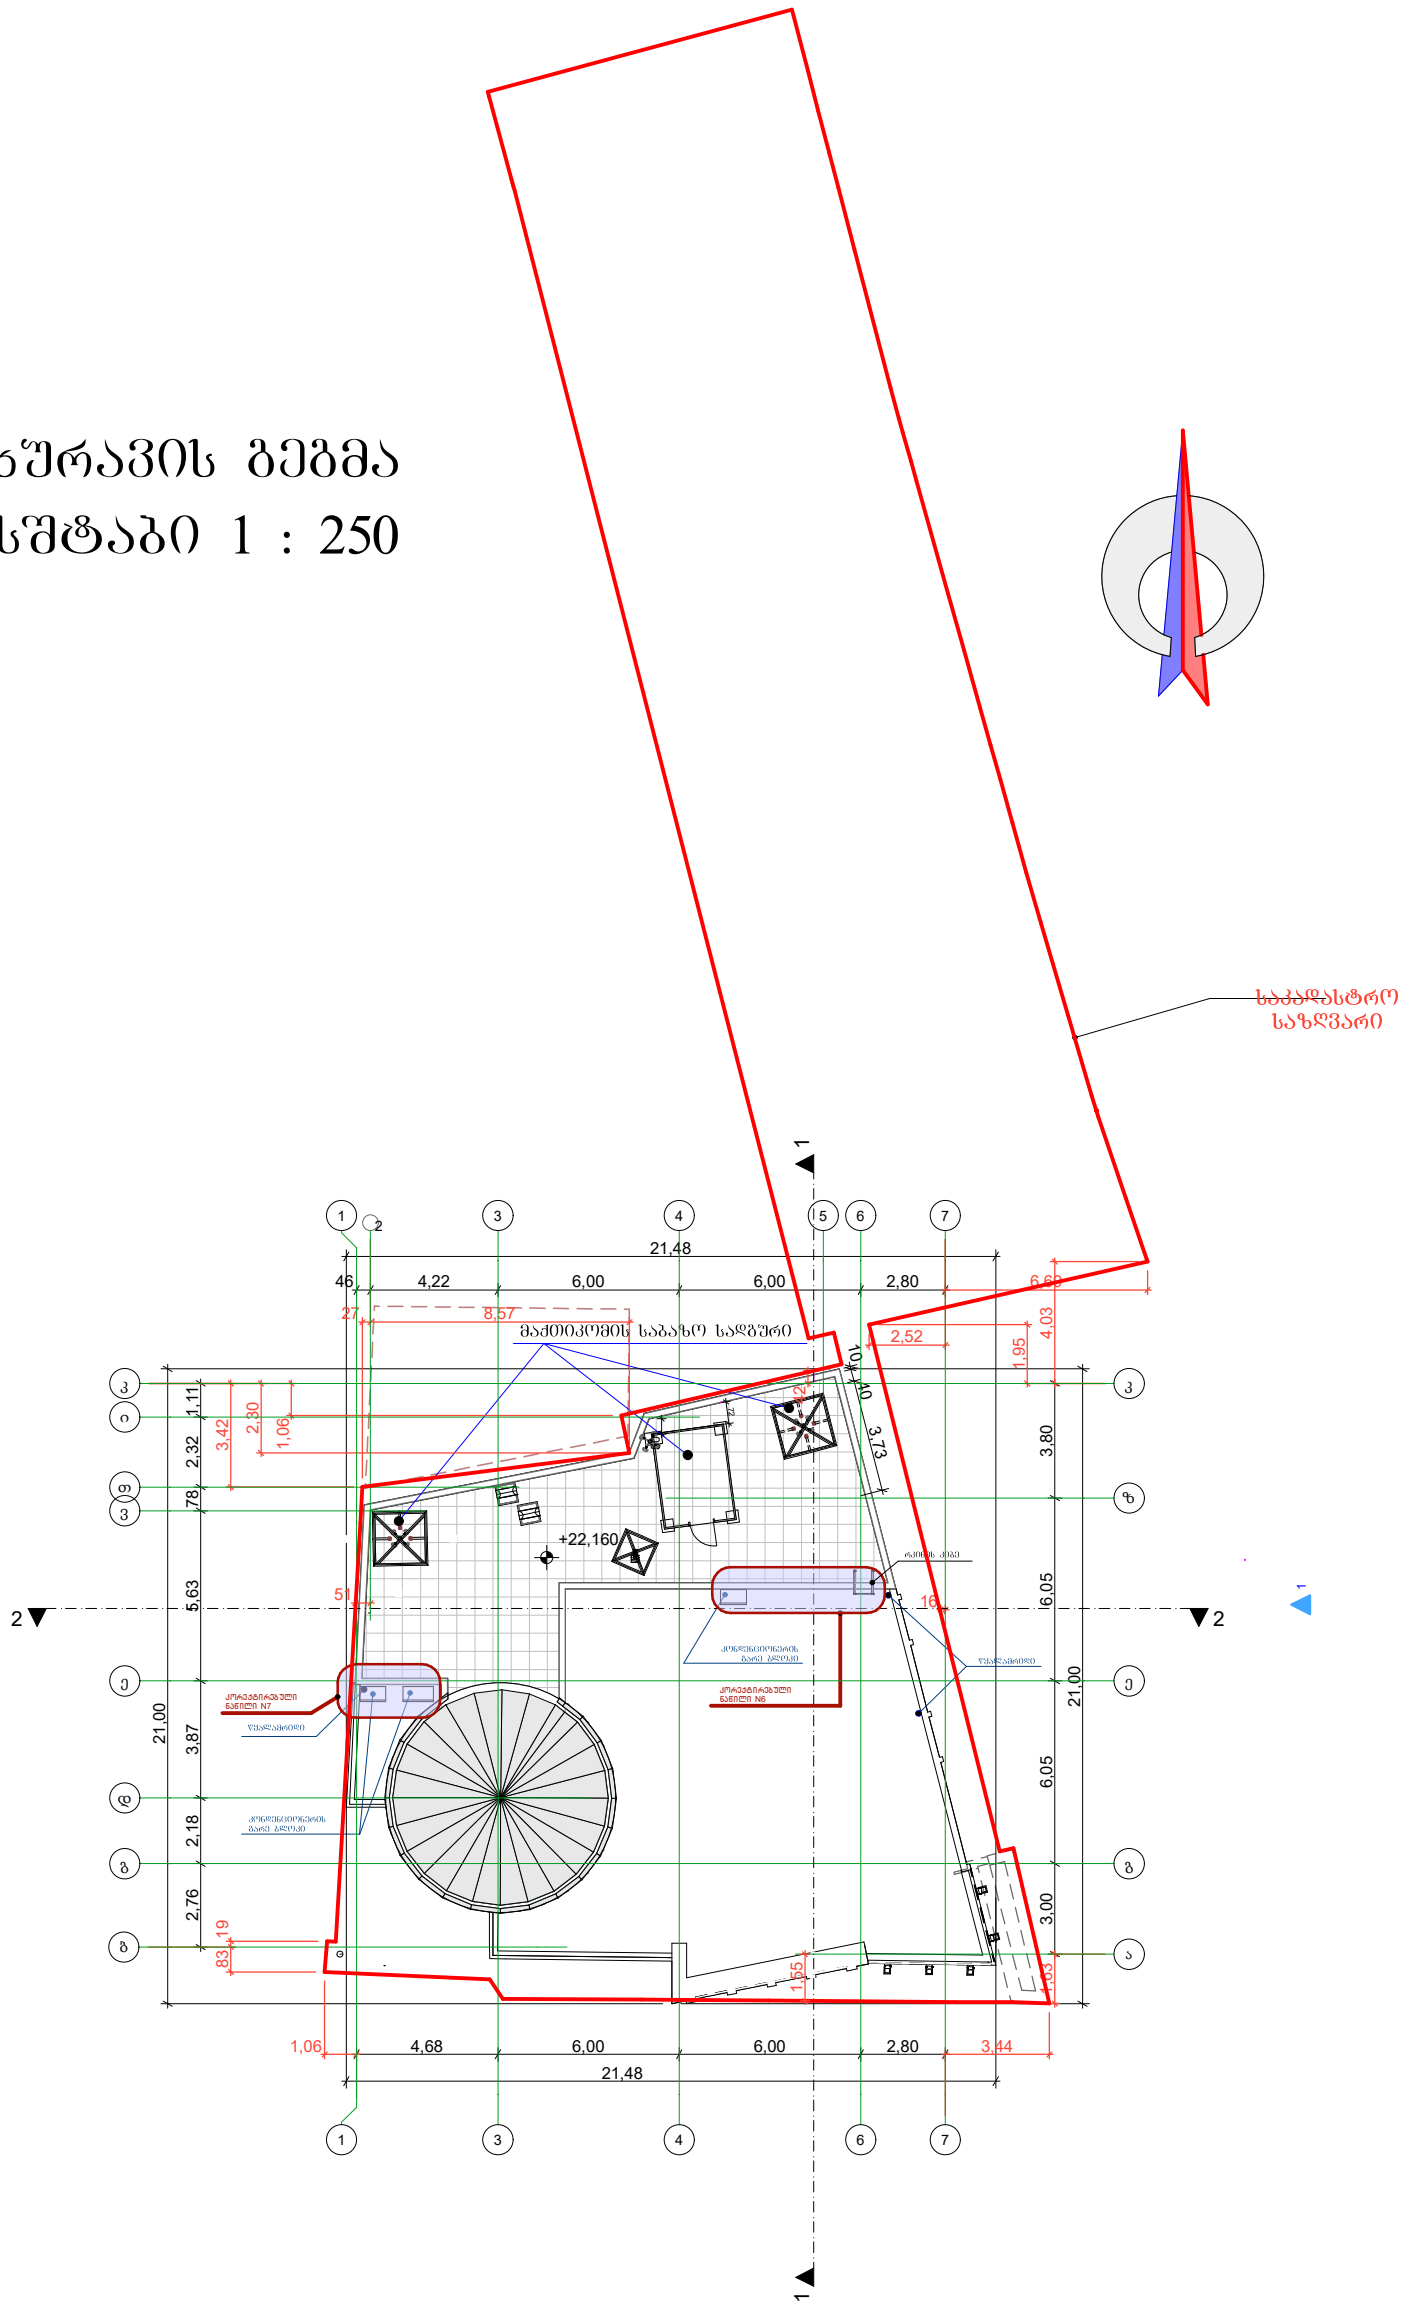

შ.პ.ს "შოთა ჩიკვაიძე და კომპანია" 5 79 00 02 72			მის: ქ.თბილისი, გლდანი-ნაძალადევის რაიონი, თ. ერისთავის ქ. №46	2023წელი		
დირექტორი		შ. ჩიკვაიძე	კორექტირებული არქიტექტურული ნაწილი	სტადია	გვერდები	გვრც.რაოდ.
მთ.არქიტექტ.		შ. ჩიკვაიძე	სახურავის გეგმა	პრ	18	
შესრულა		თ. ჩიკვაიძე				მასშტაბი
დამკვეთი		შ.პ.ს. "შ.ბ.ც."				1:250