

ჭრილი 1-1
მასშტაბი 1 : 150

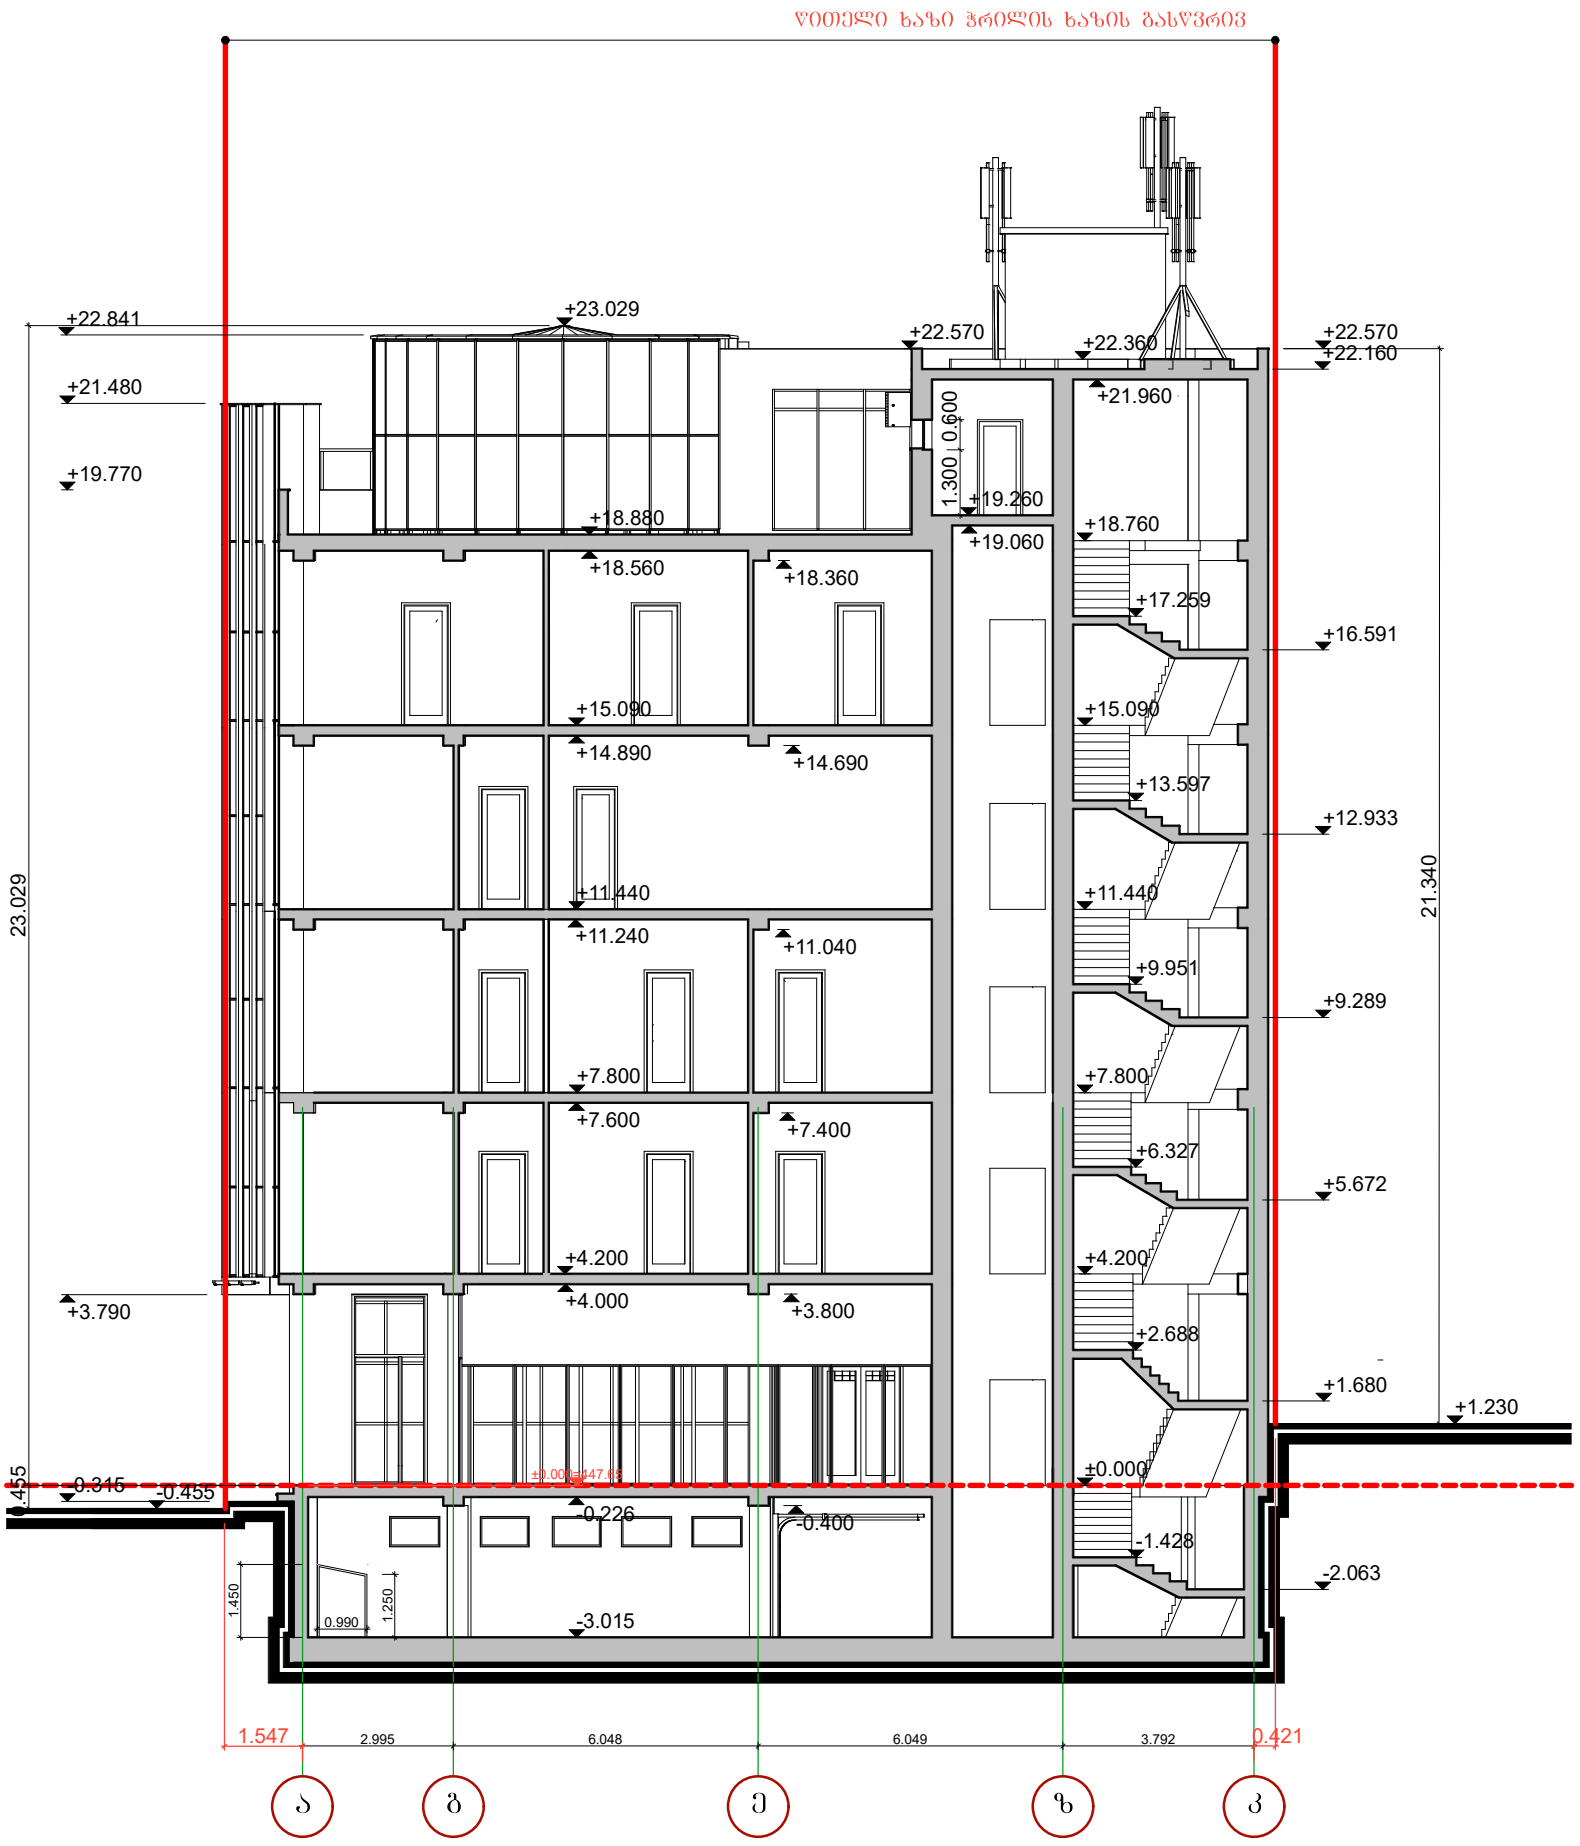

შ.პ.ს "შოთა ჩიკვაიძე და კომპანია" 5 79 00 02 72			მის: ქ.თბილისი, გლდანი-ნაძალადევის რაიონი, თ. ერისთავის ქ. №46	2023წელი
დირექტორი		შ. ჩიკვაიძე	კორექტირებული არქიტექტურული ნაწილი	სტადია: პრ; ფურც.: 19; ფურც.რაოდ.: ; მასშტაბი: 1:150
მთ.არქიტექტ.		შ. ჩიკვაიძე	ჭრილი 1-1	
შესრულა		თ. ჩიკვაიძე		
დამკვეთი		შ.პ.ს. "მ.ბ.ც."		

ჭრილი 2-2
მასშტაბი 1 : 150

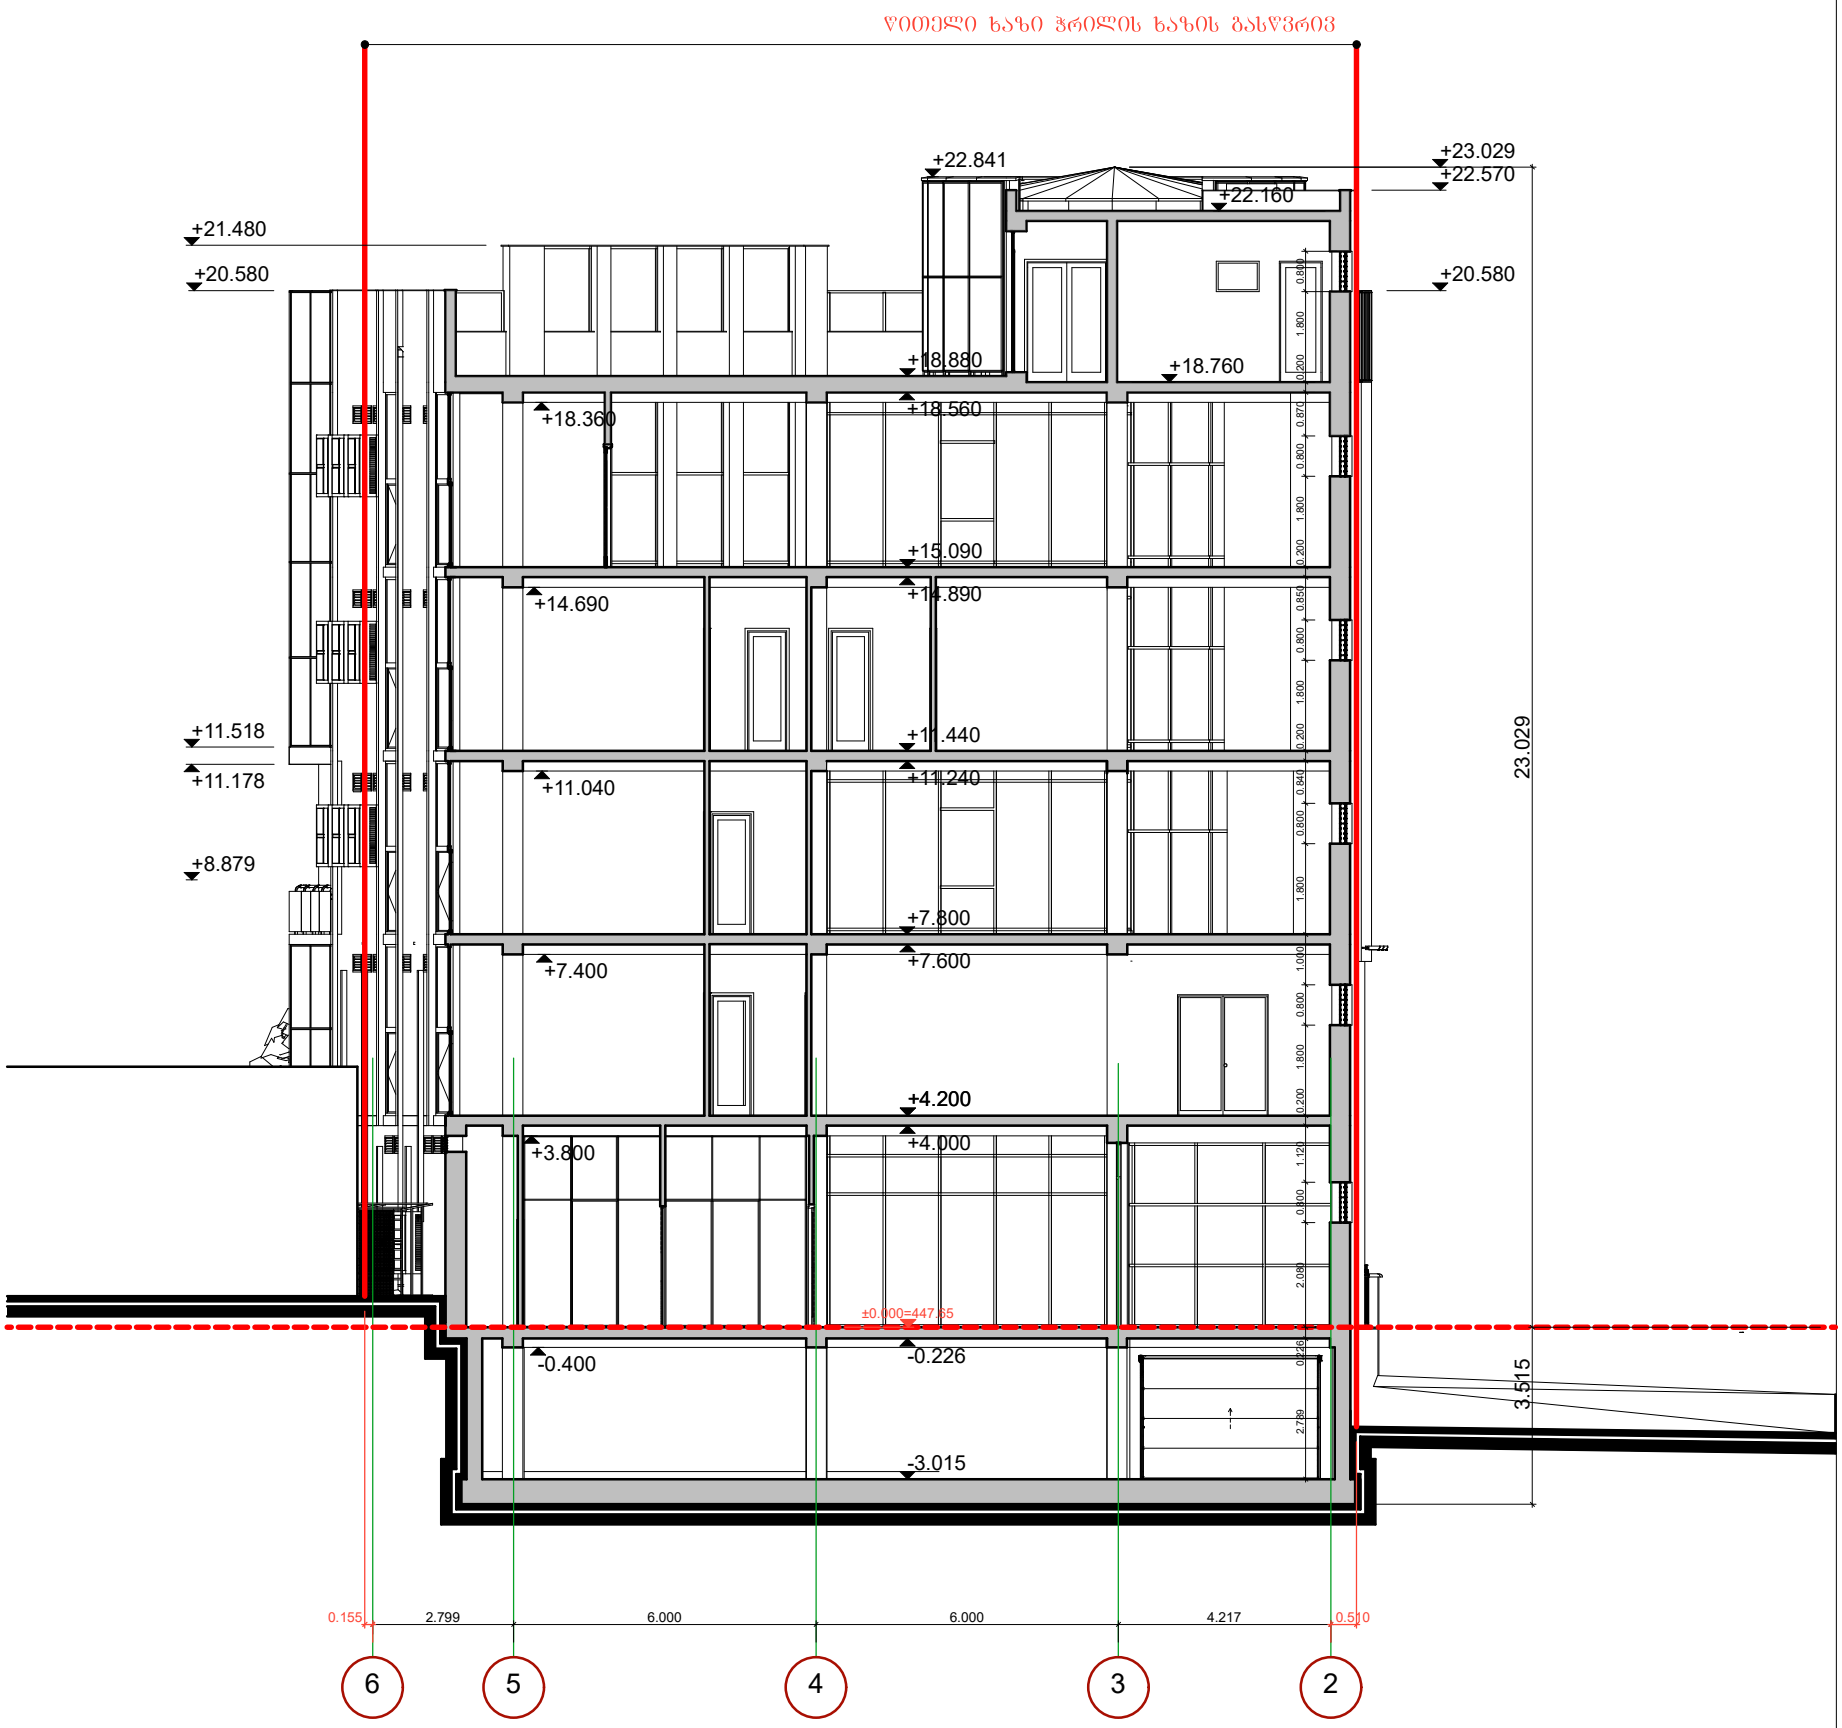

შ.პ.ს "შოთა ჩიკვაიძე და კომპანია" 5 79 00 02 72			მის: ქ.თბილისი, გლდანი-ნაძალადევის რაიონი, თ. ერისთავის ქ. №46	2023ᲬᲔᲚᲘ			
დირექტორი		შ. ჩიკვაიძე	კორექტირებული არქიტექტურული ნაწილი	სტადია	ფურცელი	ფურც.რაოდ.	მასშტაბი
მთ.არქიტექტ.		შ. ჩიკვაიძე	ჭრილი 2-2	პრ	20		1:150
შეასრულა		თ. ჩიკვაიძე					
დამკვეთი		შ.პ.ს. "მ.ბ.ც."					