
ფასადი 1 - 6

მასშტაბი 1 : 150

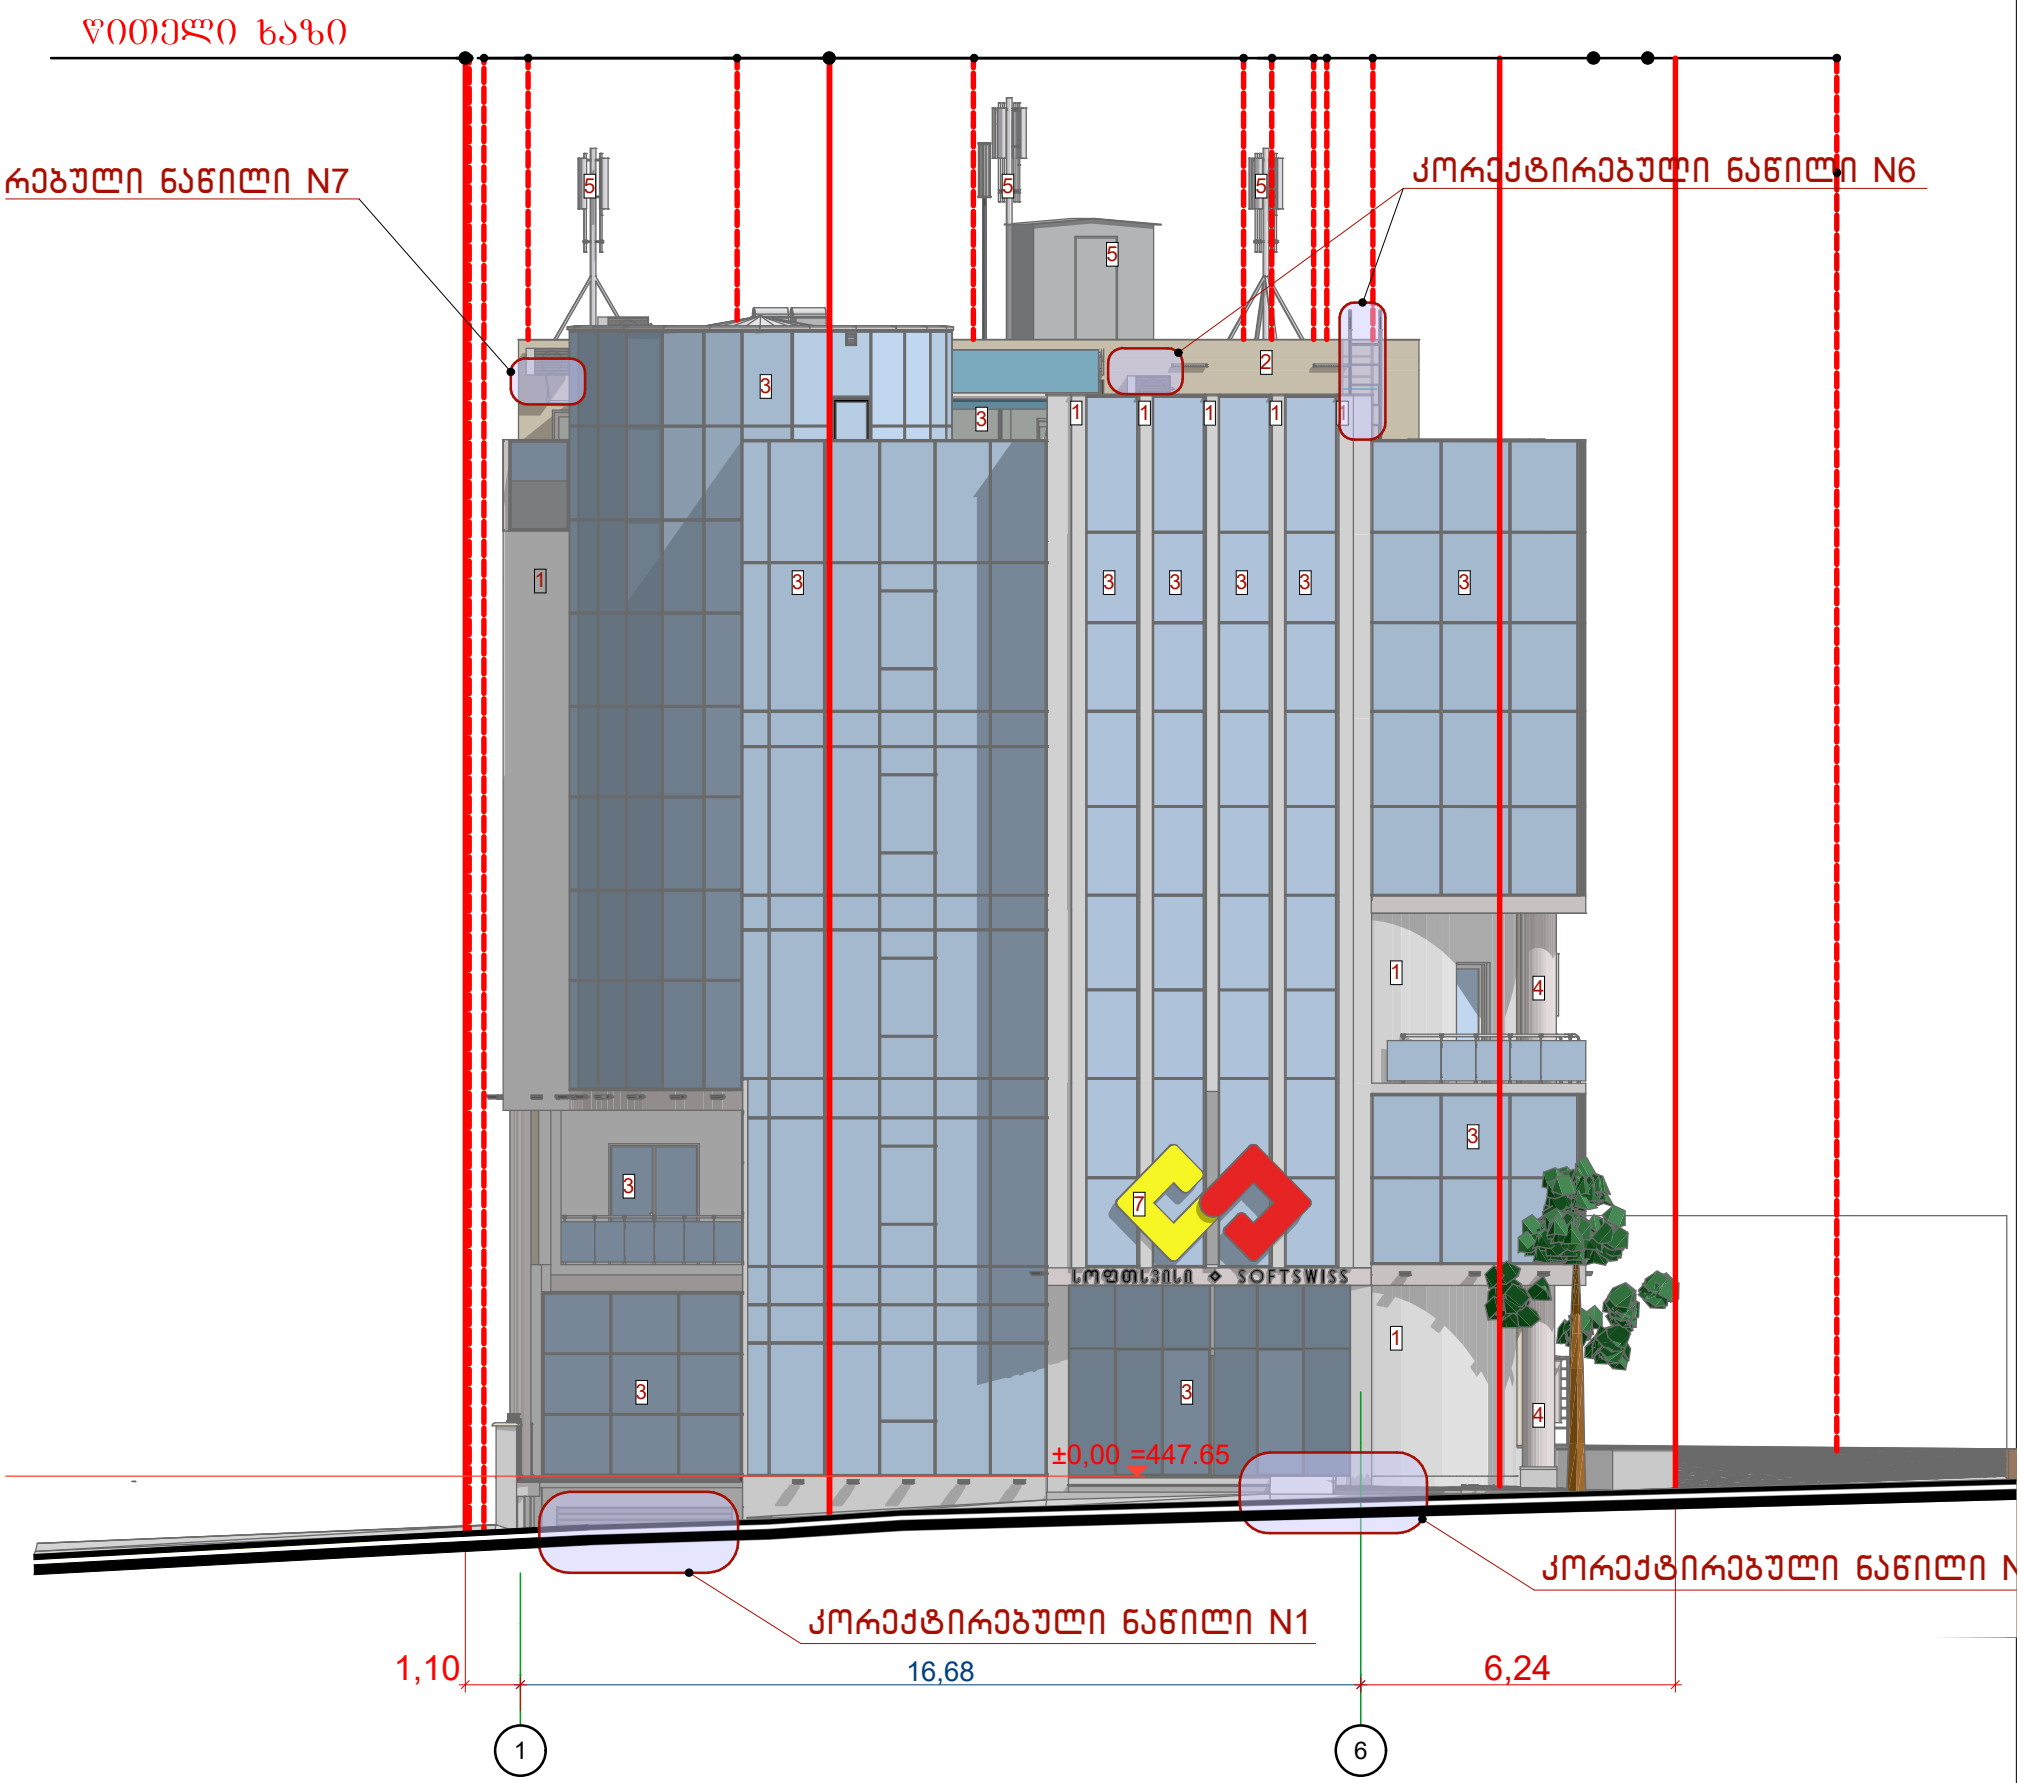


ექსპლიკაცია

1. მოპირკეთებულია ბუნებრივი ქვით - ტრავერტინით; 2. შელესილია ქვიშა-ცემენტის ხსნარით და შეღებილია ტრავერტინის ფერი ფასადის საღებავით; 3. ვიტრაჟი და კარ-ფანჯრები შესრულებულია შავ ფრად შეღებილი ალუმინით და შემინულია ღია შავი ფერის გამჭვირვალე მინებით ; 4. კოლონები შეფუთულია მუქი რუხი ფერის ალუკაბონდით; 5. მაგთიკომის საბაზისო სადგური; 7. სარეკლამო აბრა.

შ.პ.ს "შოთა ჩიკვაიძე და კომპანია" 5 79 00 02 72			მის: ქ.თბილისი, გლდანი-ნაძალადევის რაიონი, თ. ერისთავის ქ. №46	2023წელი			
დირექტორი		შ. ჩიკვაიძე	კორექტირებული არქიტექტურული ნაწილი	სტადია	გვერდები	ფურც.რაო.	მასშტაბი
მთ.არქიტექტ.		შ. ჩიკვაიძე	ფასადი 1-6	პრ	21		1:150
შეასრულა		თ. ჩიკვაიძე					
დამკვეთი		შ.პ.ს. "მ.ბ.ც."					

ფასადი ა-კ
მასშტაბი 1 : 150

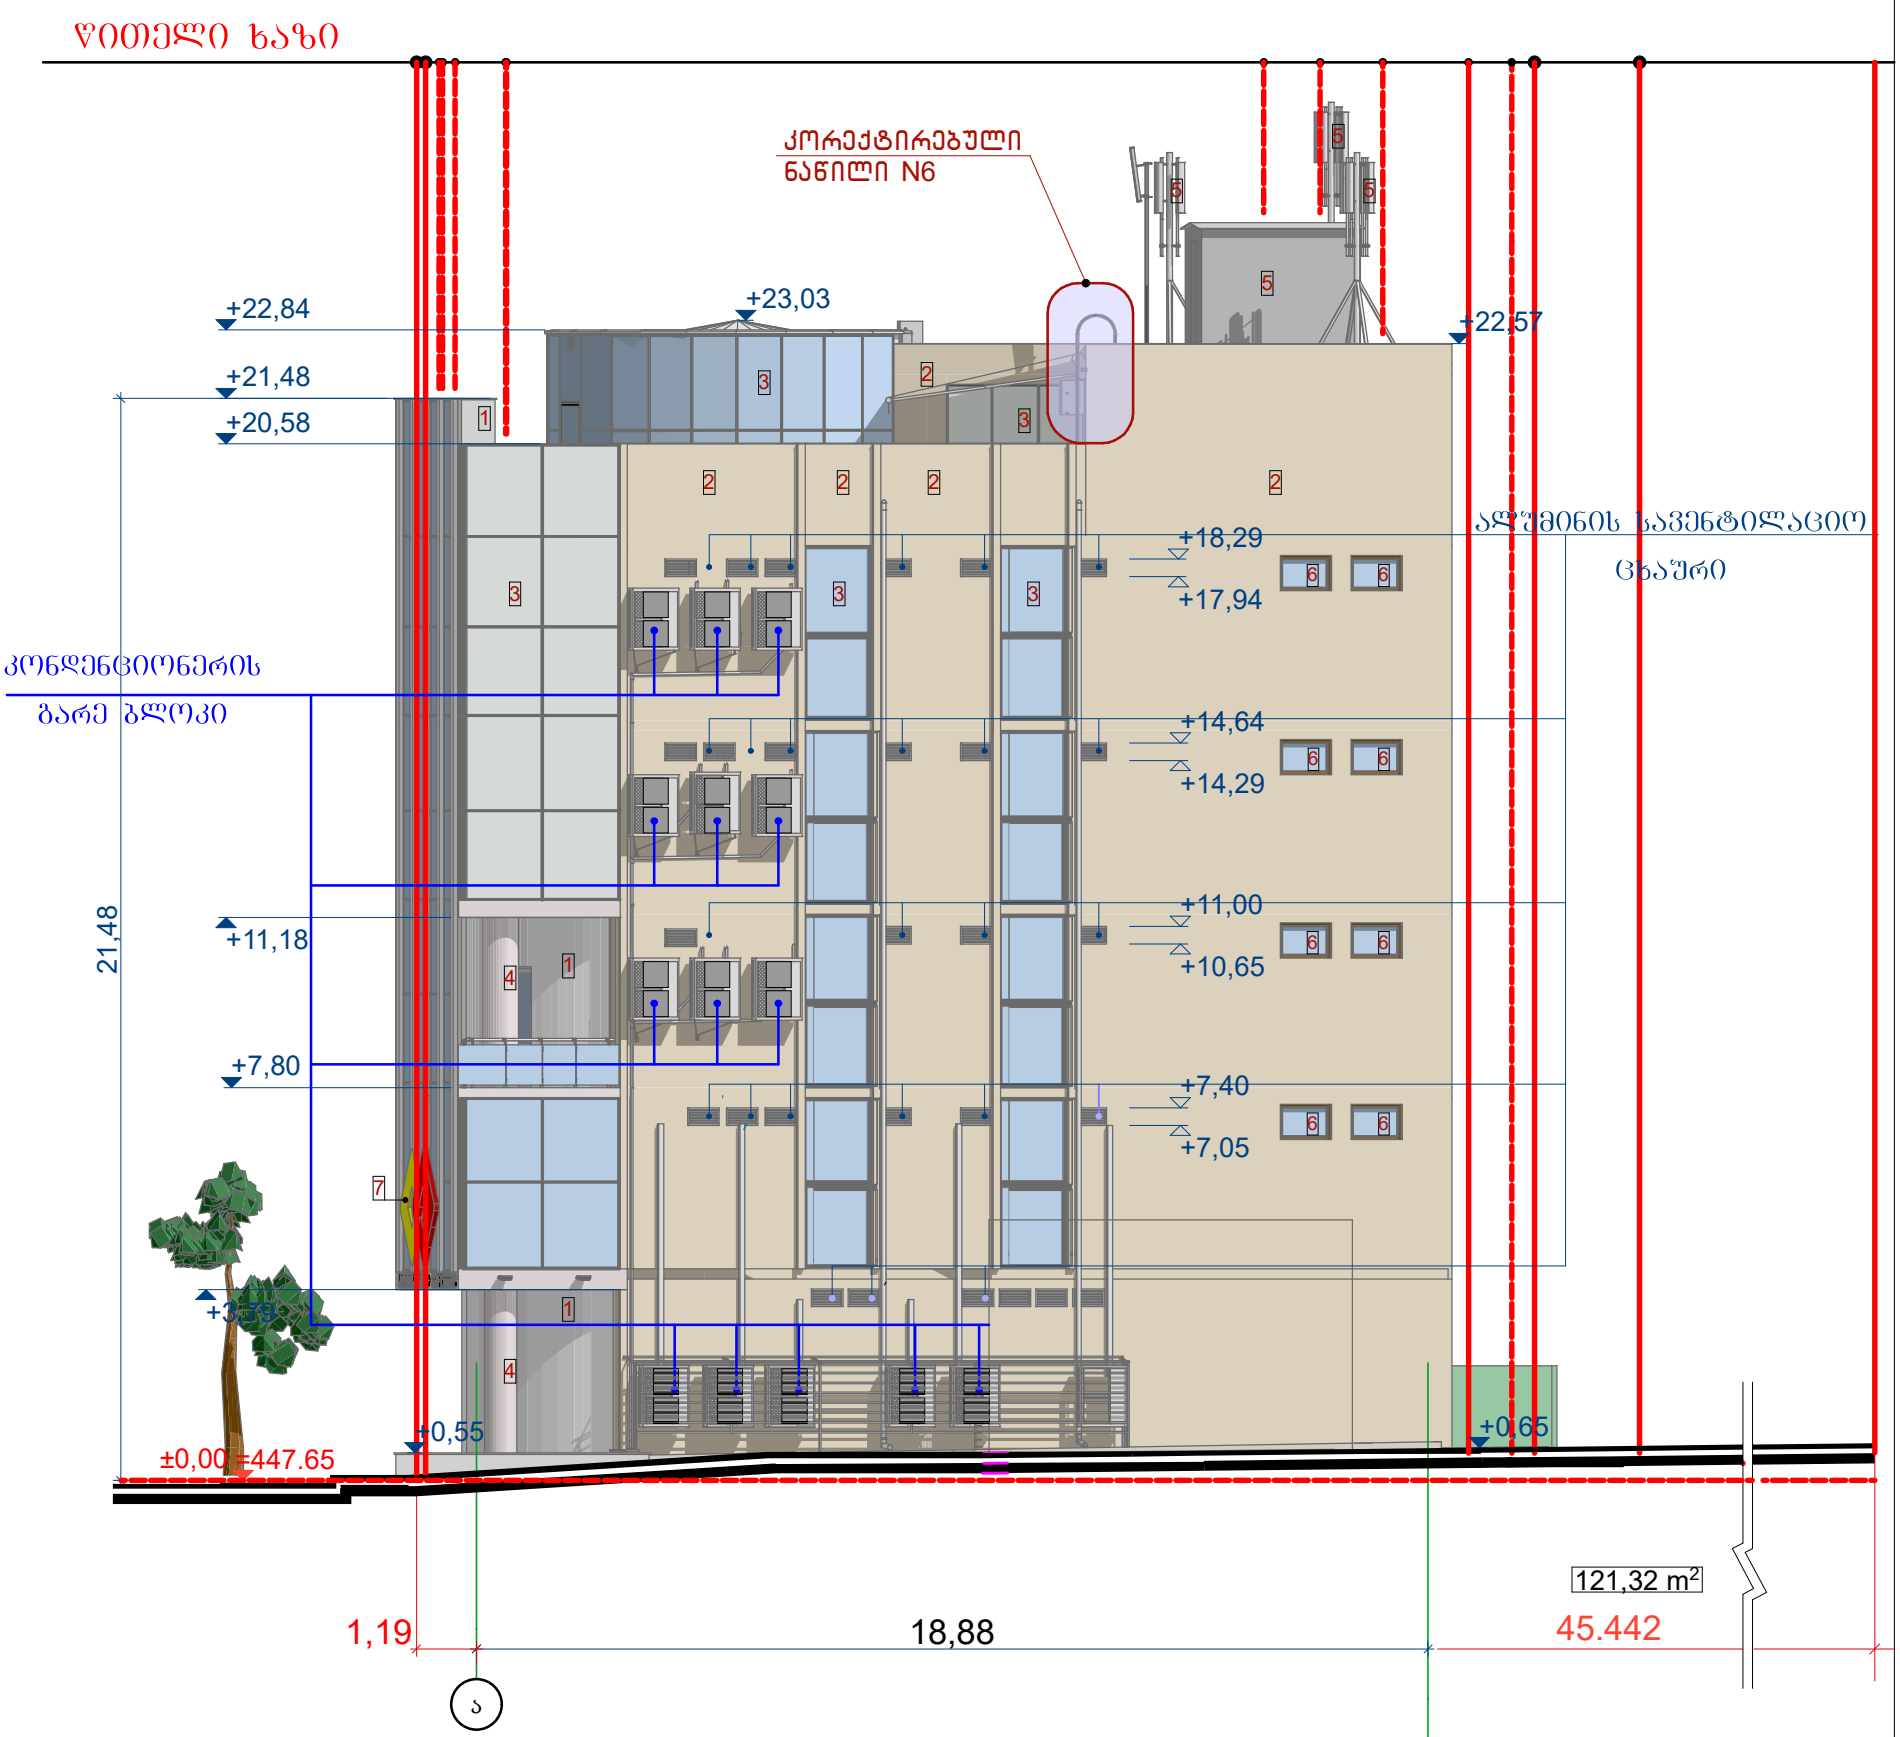


ᲔᲥᲡᲞᲚᲘᲙᲐᲪᲘᲐ

1. ᲛᲝᲞᲘᲠᲙᲔᲗᲔᲑᲣᲚᲘᲐ ᲑᲣᲜᲔᲑᲠᲘᲕᲘ ᲥᲕᲘᲗ - ᲢᲠᲐᲕᲔᲠᲢᲘᲚᲘᲗ; 2. ᲨᲔᲚᲔᲡᲘᲚᲘᲐ ᲥᲕᲘᲨᲐ-ᲪᲔᲛᲔᲜᲢᲘᲡ ᲮᲡᲜᲐᲠᲘᲗ ᲓᲐ ᲨᲔᲓᲔᲑᲘᲚᲘᲐ ᲢᲠᲐᲕᲔᲠᲢᲘᲚᲘᲡ ᲖᲔᲠᲘ ᲤᲐᲡᲐᲓᲘᲡ ᲡᲐᲓᲔᲑᲐᲕᲘᲗ; 3. ᲕᲘᲢᲠᲐᲟᲘ ᲓᲐ ᲙᲐᲠ-ᲤᲐᲜᲯᲠᲔᲑᲘ ᲨᲔᲡᲠᲣᲚᲔᲑᲣᲚᲘᲐ ᲨᲐᲕ ᲤᲠᲐᲓ ᲨᲔᲓᲔᲑᲘᲚᲘ ᲐᲚᲣᲛᲘᲜᲘᲗ ᲓᲐ ᲨᲔᲛᲘᲜᲣᲚᲘᲐ ᲦᲘᲐ ᲨᲐᲕᲘ ᲖᲔᲠᲘᲡ ᲑᲐᲛᲐᲯᲕᲘᲠᲕᲐᲚᲔ ᲛᲘᲜᲔᲑᲘᲗ ; 4. ᲙᲝᲚᲝᲜᲔᲑᲘ ᲨᲔᲤᲣᲗᲣᲚᲘᲐ ᲛᲣᲥᲘ ᲠᲣᲮᲘ ᲖᲔᲠᲘᲡ ᲐᲚᲣᲙᲐᲑᲝᲜᲓᲘᲗ; 5. ᲛᲐᲑᲗᲘᲙᲝᲛᲘᲡ ᲡᲐᲑᲐᲖᲘᲡᲝ ᲡᲐᲓᲑᲣᲠᲘ; 6. ᲤᲠᲐᲛᲣᲑᲔᲑᲘ ᲨᲔᲡᲠᲣᲚᲔᲑᲣᲚᲘᲐ ᲥᲐᲕᲘᲡᲤᲔᲠᲘ ᲛᲔᲢᲐᲚᲝ-ᲞᲚᲐᲡᲢᲛᲐᲡᲘᲗ ᲓᲐ ᲨᲔᲛᲘᲜᲣᲚᲘᲐ ᲦᲘᲐ ᲨᲐᲕᲘ ᲖᲔᲠᲘᲡ ᲑᲐᲛᲐᲯᲕᲘᲠᲕᲐᲚᲔ ᲛᲘᲜᲘᲗ; 7. ᲡᲐᲠᲔᲙᲚᲐᲛᲝ ᲐᲑᲠᲐ.

შ.პ.ს "შოთა ჩიკვაიძე და კომპანია" 5 79 00 02 72			მის: ქ.თბილისი, გლდანი-ნაძალადევის რაიონი, თ. ერისთავის ქ. №46	2023წელი		
დირექტორი		შ. ჩიკვაიძე	კორექტირებული არქიტექტურული ნაწილი	სტადია	ფურცელი	ფურც.რაო.	მასშტაბი
მთ.არქიტექტ.		შ. ჩიკვაიძე	ფასადი ა-კ	პრ	22		1:150
შეასრულა		თ. ჩიკვაიძე					
დამკვეთი		შ.პ.ს. "მ.ბ.ც."					

ფასადი 6-1

მასშტაბი 1 : 150

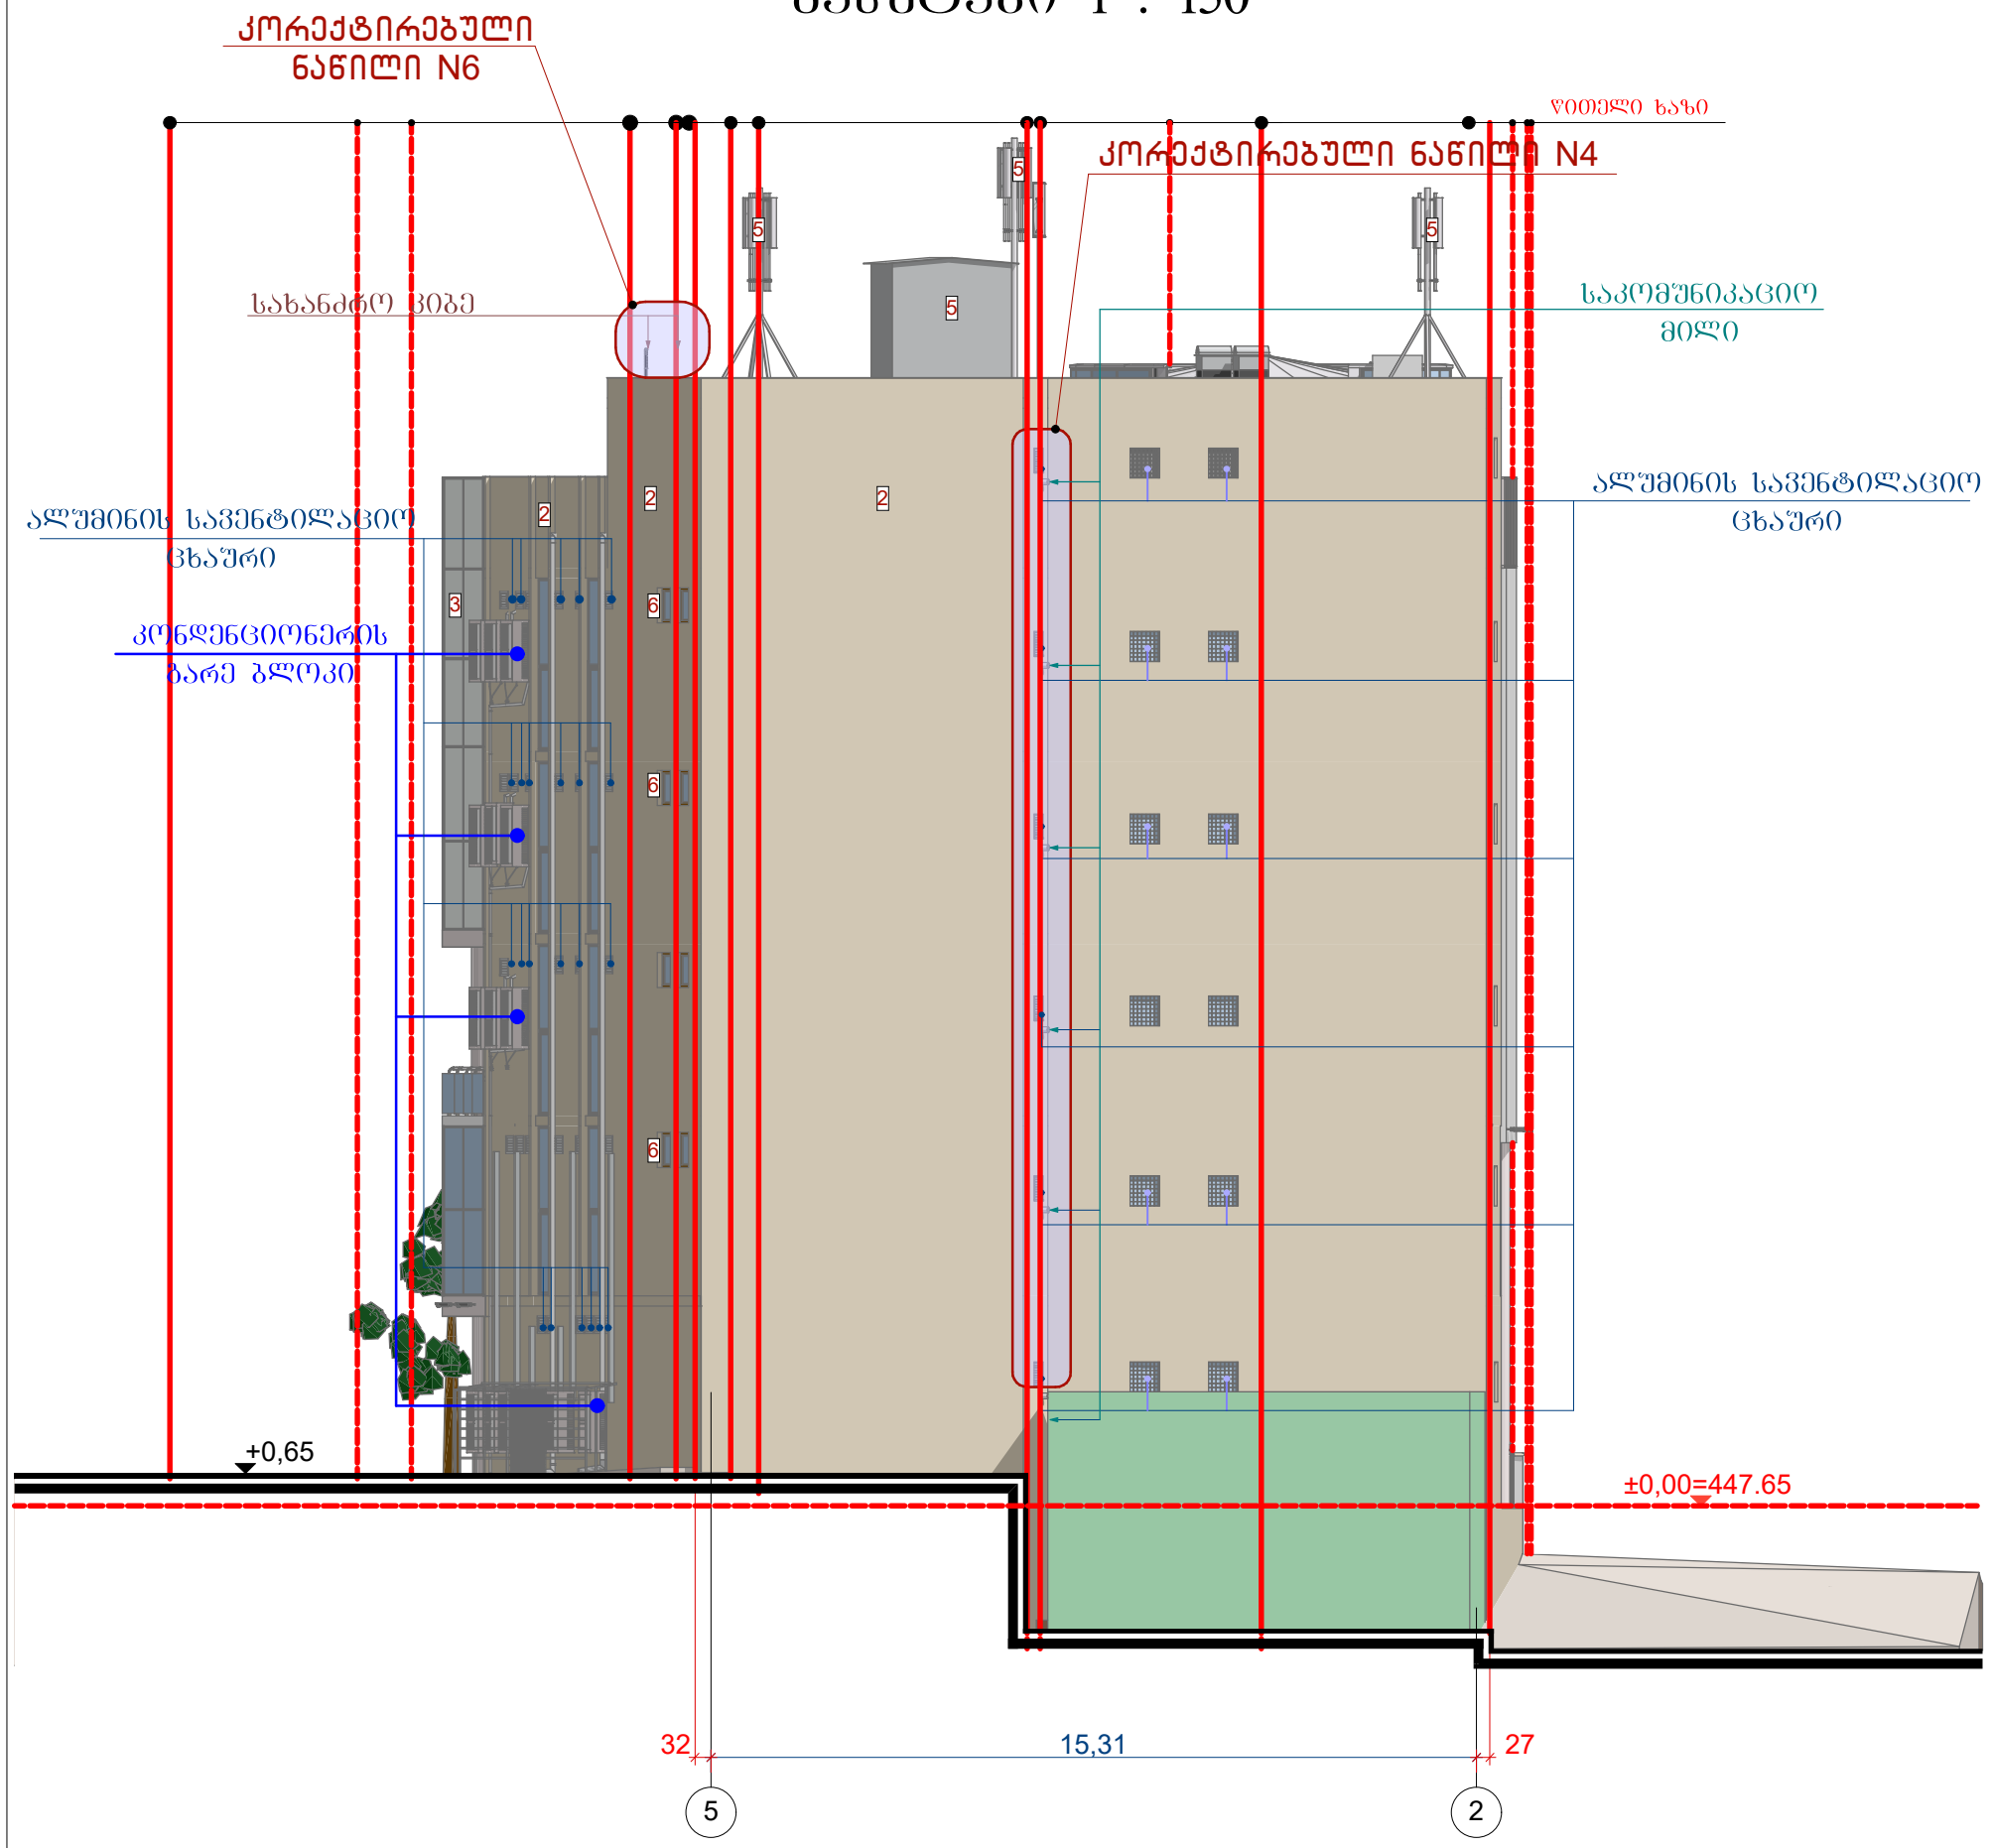


ექსპლიკაცია

1. მოპირკეთებულია ბუნებრივი ქვით - ტრავერტინით; 2. შელესილია ქვიშა-ცემენტის ხსნარით და შეღებილია ტრავერტინის ფერი ფასადის საღებავით; 3. ვიტრაჟი და კარ-ფანჯრები შესრულებულია შავ ფრად შეღებილი ალუმინით და შემინულია ღია შავი ფერის გამჭვირვალე მინებით ; 4. კოლონები შეფუთულია მუქი რუხი ფერის ალუკაბონდით; 5. მაბთიკომის საბაზისო სადბური; 6. ფრამუგები შესრულებულია ყავისფერი მეტალო-პლასტმასით და შემინულია ღია შავი ფერის გამჭვირვალე მინით.

შ.პ.ს "შოთა ჩიკვაიძე და კომპანია" 5 79 00 02 72			მის: ქ.თბილისი, გლდანი-ნაძალადევის რაიონი, თ. ერისთავის ქ. №46	2023წელი			
დირექტორი		შ. ჩიკვაიძე	კორექტირებული არქიტექტურული ნაწილი	სტადია	გვერდები	ფორმატი	მასშტაბი
მთ.არქიტექტ.		შ. ჩიკვაიძე	ფასადი 5-2	პრ	23		1:150
შეასრულა		თ. ჩიკვაიძე					
დამკვეთი		შ.პ.ს. "მ.ბ.ც."					

ფასადი კ-ბ

მასშტაბი 1 : 150

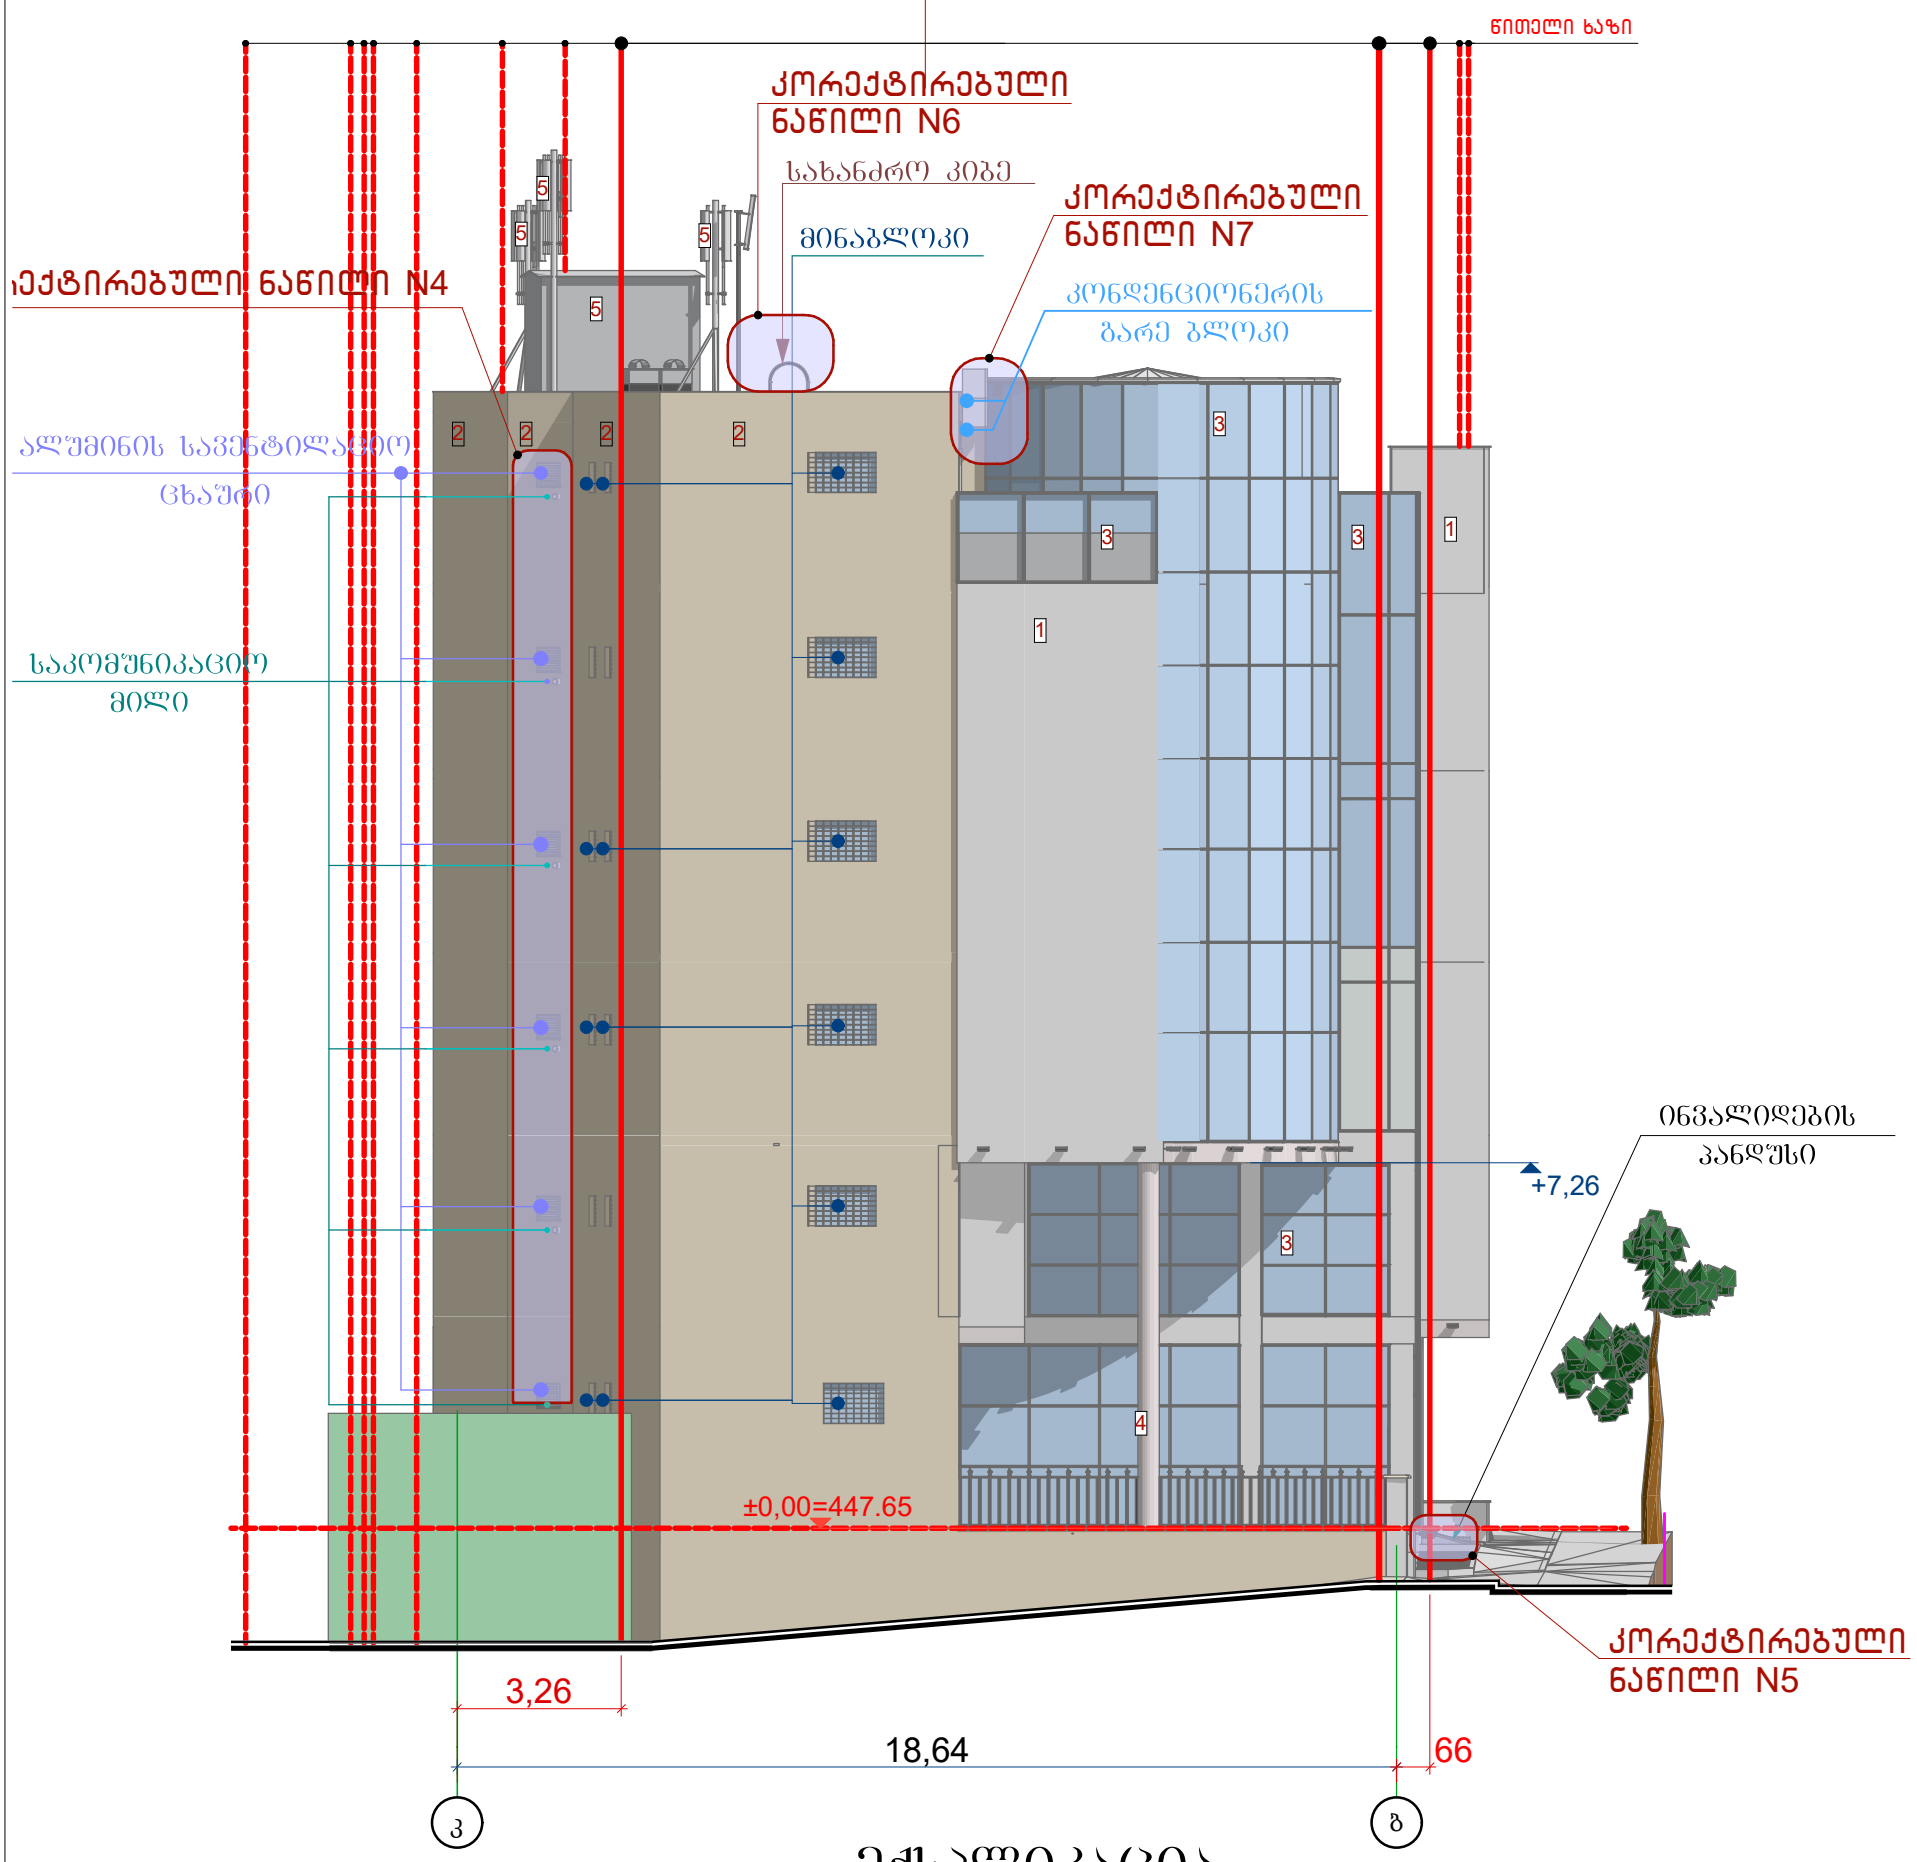

ექსპლიკაცია

1. მოპირკეთებულია ბუნებრივი ქვით - ტრავერტინით; 2. შელესილია ქვიშა-ცემენტის ხსნარით და შეღებილია ტრავერტინის ფერი ფასადის საღებავით; 3. ვიტრაჟი და კარ-ფანჯრები შესრულებულია შავ ფრად შეღებილი ალუმინით და შემინულია ღია შავი ფერის გამჭვირვალე მინებით ; 4. კოლონები შეფუთულია მუქი რუხი ფერის ალუკაბონდით; 5. მაგთიკომის საბაზისო სადგური; 6. ფრამუგები შესრულებულია ქავისფერი მეტალო-პლასტმასით და შემინულია ღია შავი ფერის გამჭვირვალე მინით.

შ.პ.ს "შოთა ჩიკვაიძე და კომპანია" 5 79 00 02 72			მის: ქ.თბილისი, გლდანი-ნაძალადევის რაიონი, თ. ერისთავის ქ. №46	2023წელი			
დირექტორი		შ. ჩიკვაიძე	კორექტირებული არქიტექტურული ნაწილი	სტადია	გვრცელი	ფურც.რაო.	მასშტაბი
მთ.არქიტექტ.		შ. ჩიკვაიძე	ფასადი კ-ბ	პრ	24		1:150
შეასრულა		თ. ჩიკვაიძე					
დამკვეთი		შ.პ.ს. "მ.ბ.ც."					