
სიმაღლის განსაზღვრა
გეგმა 1:300

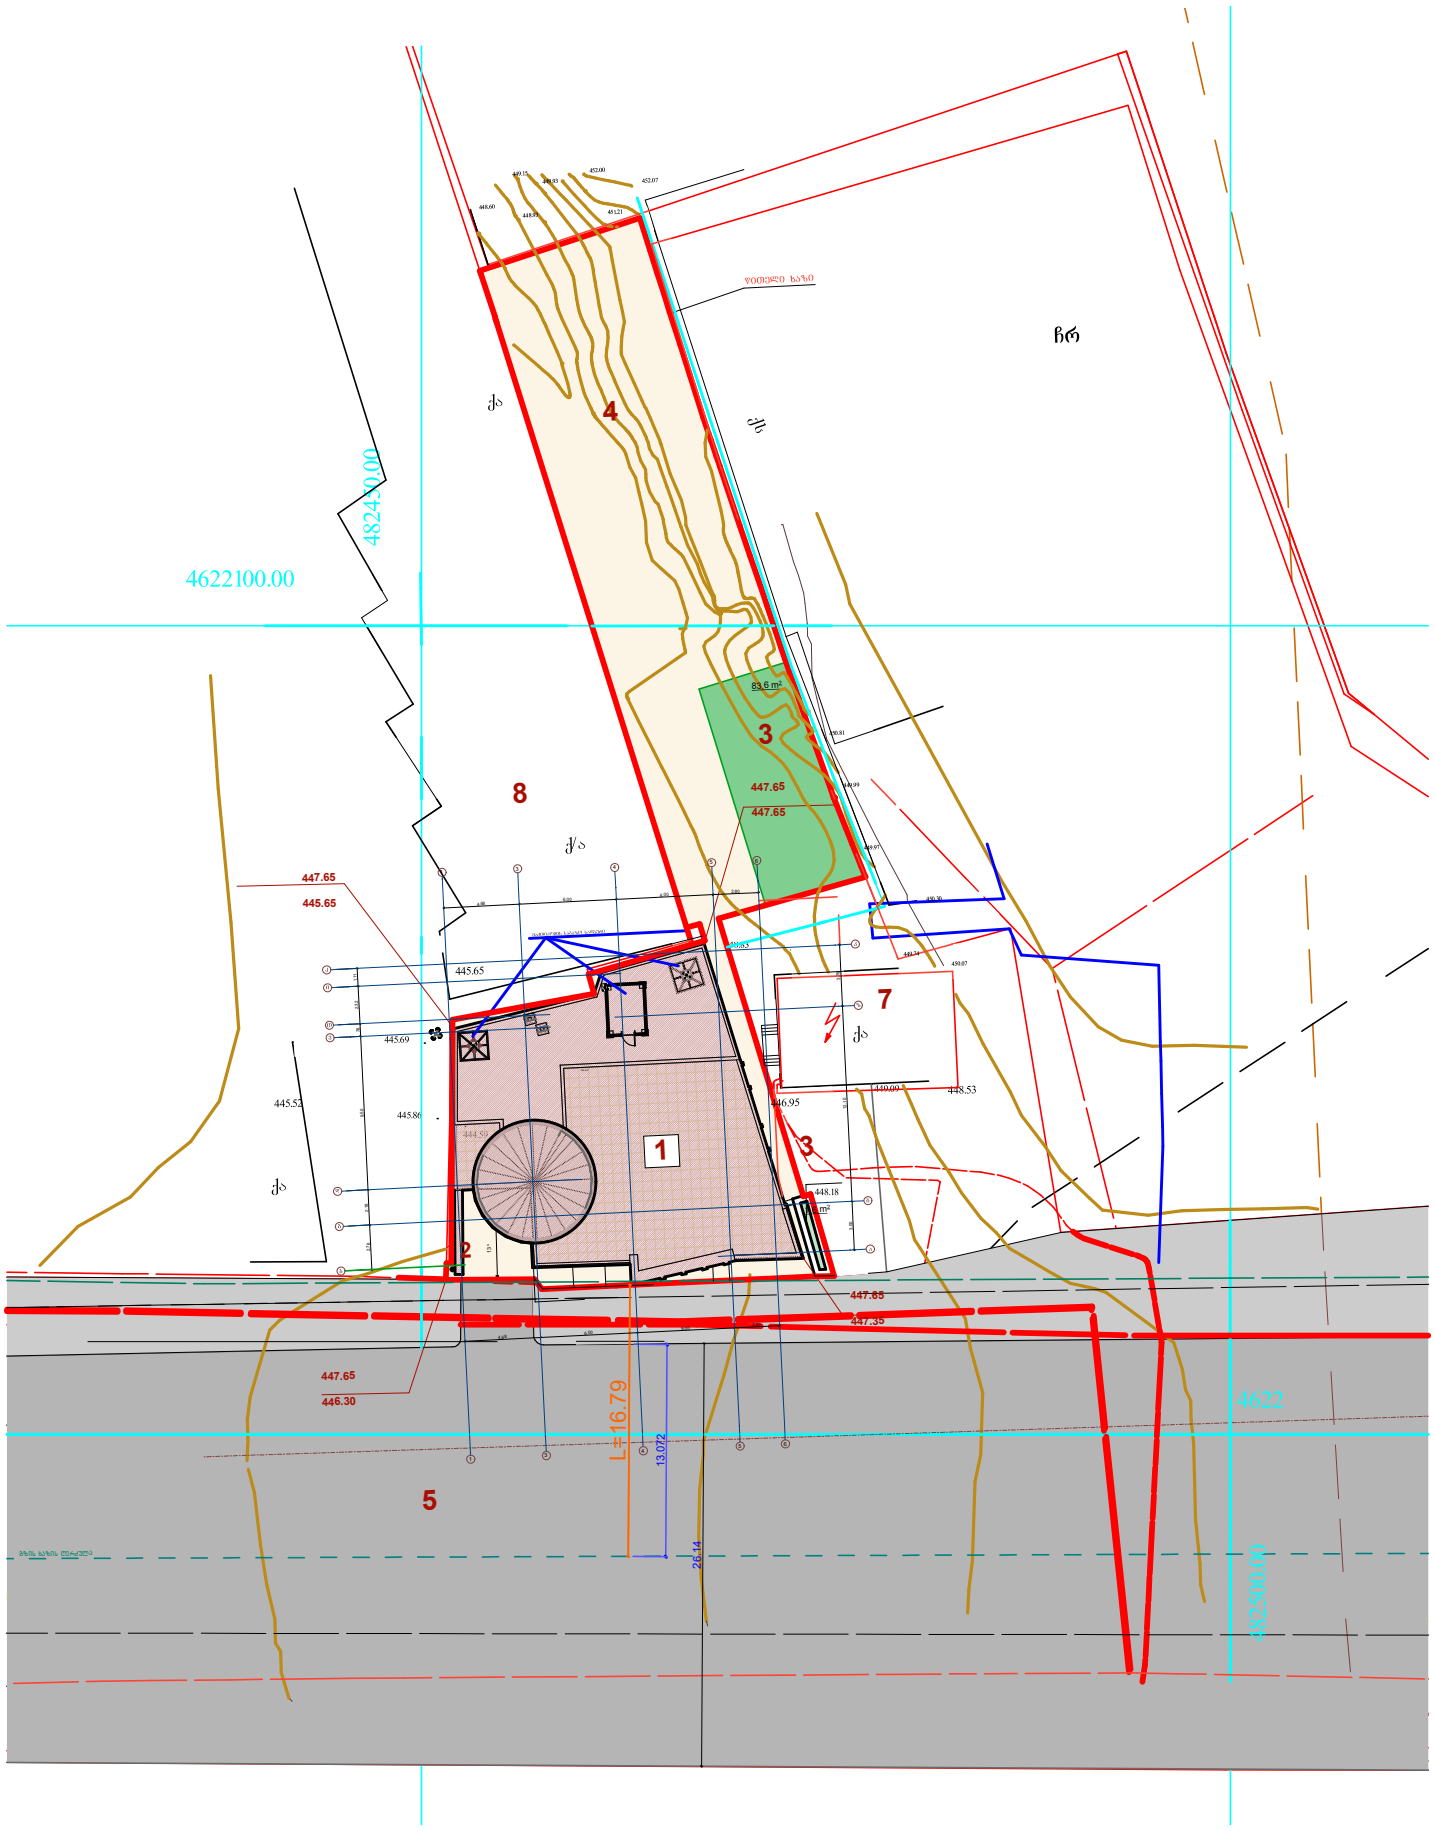


ექსპლიკაცია:

1. საპროექტო შენობა; 2. სარდაფში ჩასასვლელი პანდუსი; 3. გამწვანება;
4. საპროექტო ტერიტორია; 5. სამანქანე გზა; 6. ტროტუარი; 7. ელექტრო ქვესადგურის შენობა; 8. სავაჭრო ცენტრი "საბა"-ს ნაგებობა.

შ.პ.ს "შოთა ჩიკვაიძე და კომპანია" 5 79 00 02 72			მის: ქ.თბილისი, გლდანი-ნაძალადევის რაიონი, თ. ერისთავის ქ. №46		2023წელი		
დირექტორი		შ. ჩიკვაიძე	კორექტირებული არქიტექტურული ნაწილი				
მთ.არქიტექტ.		შ. ჩიკვაიძე	სიმაღლის განსაზღვრის სქემა (გეგმა)				
შეასრულა		თ. ჩიკვაიძე					
დამკვეთი		შ.პ.ს. "მ.ბ.ც."					

სტადია	ფურცელი	ფურც.რაო.	მასშტაბი
პრ	25		1:300

სიმაღლის განსაზღვრა

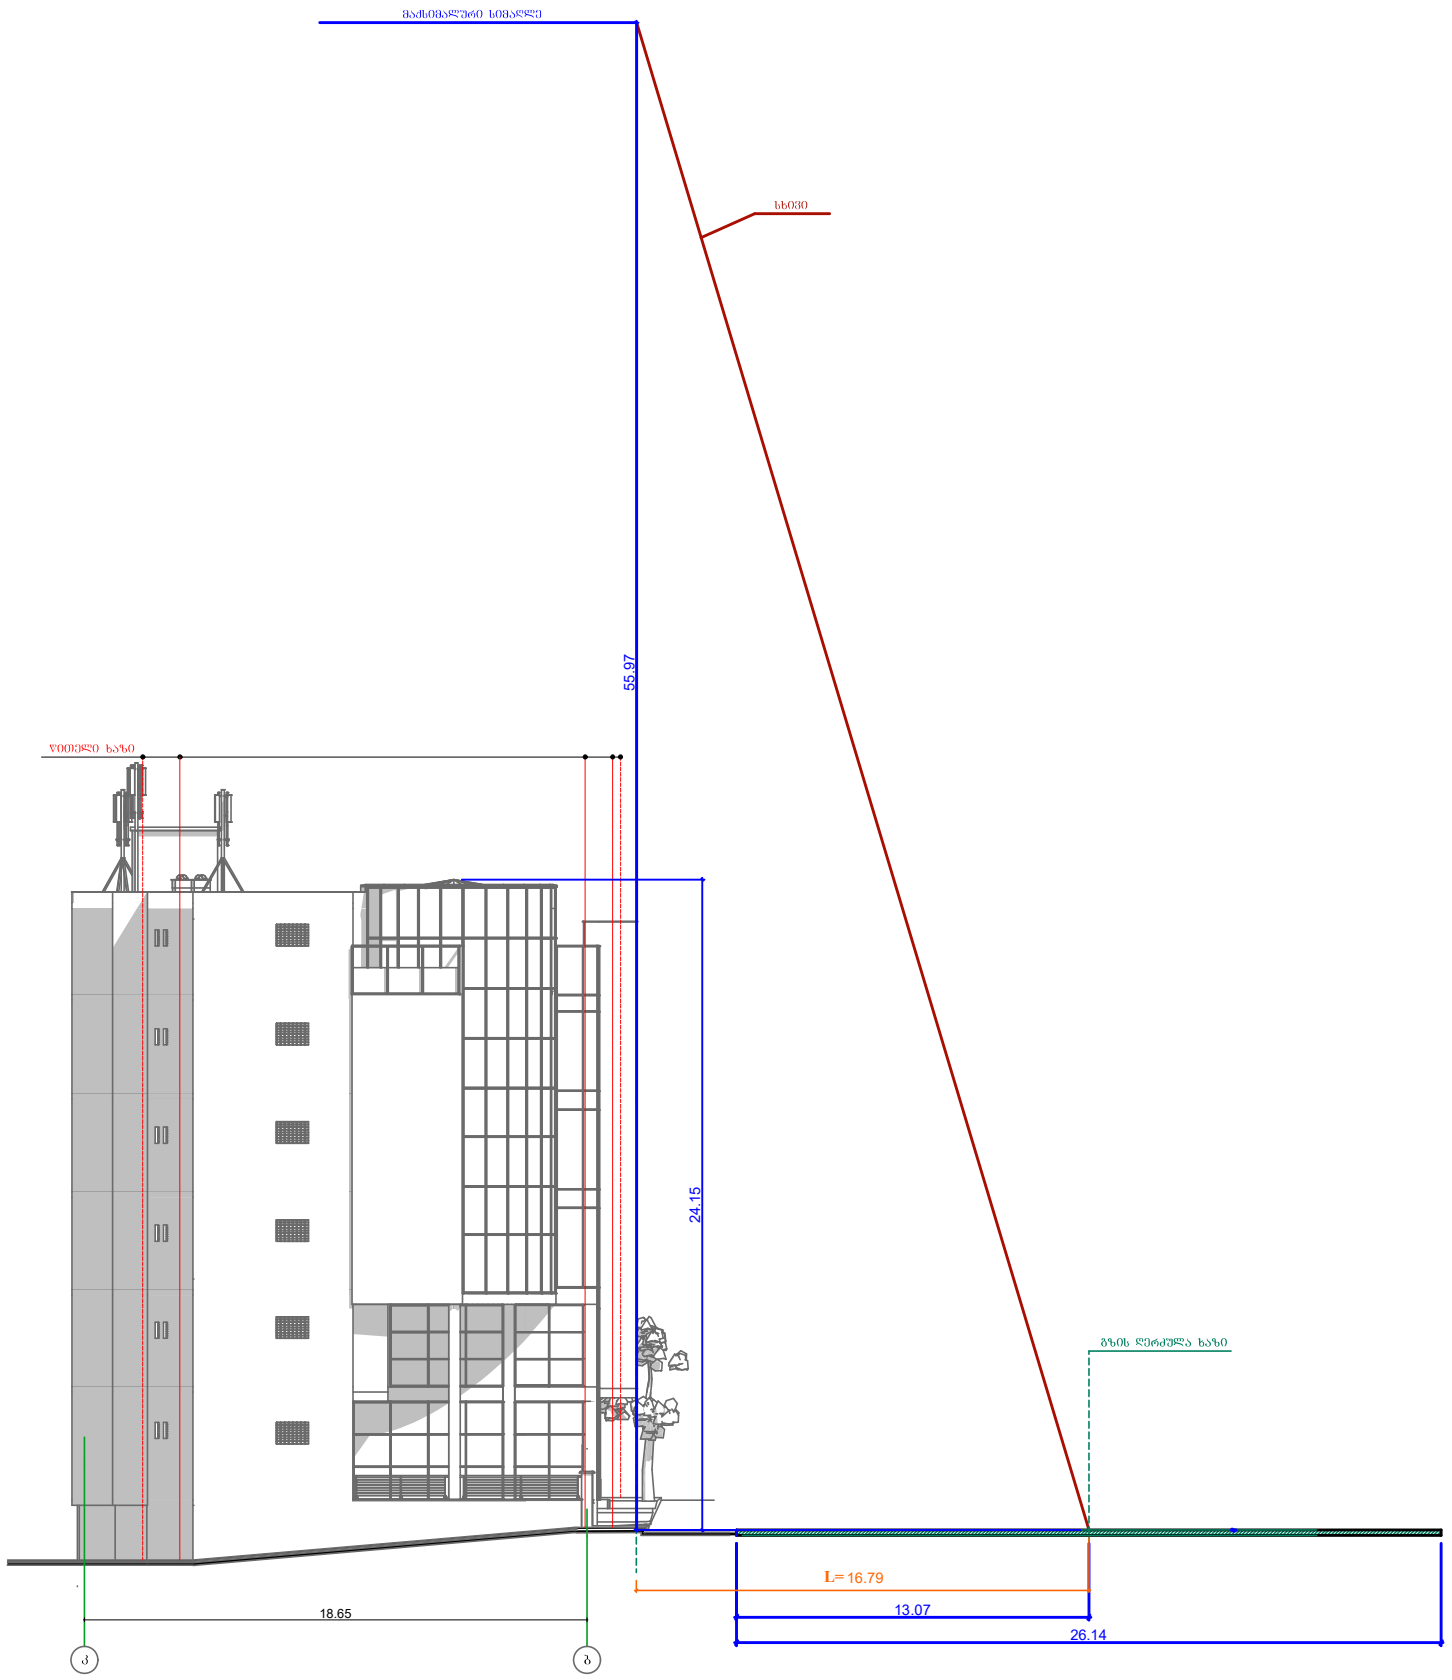

შენობის სიმაღლის განსაზღვრის ფორმულა

H= L/Y

სადაც:

- H არის შენობის დასაშვები მაქსიმალური სიმაღლე
- L არის პერპენდიკულარული მანძილი საპროექტო შენობის ფასადის საიბრტყესა და მასთან უახლოესი ქუჩის ღერძზე ავლებული წარმოსახვით სიბრტყემდე

ჩვენს შემთხვევაში L = 16.79 მ.

- Y არის ნორმატიული კოეფიციენტი რაც უდრის 0.3 აქედან გამომდინარე

H= 16.76/0.3=55.97მ

საპროექტო შენობის მაქსიმალურ სიმაღლეზე არის 24.15 მ., რაც ნაკლებია ფორმულით მიღებულ მაქსიმალურ დასაშვებ სიმაღლეზე

შ.პ.ს "შოთა ჩიკვაიძე და კომპანია" 5 79 00 02 72			მის: ქ.თბილისი, გლდანი-ნაძალადევის რაიონი, თ. ერისთავის ქ. №46			2023წელი
დირექტორი		შ. ჩიკვაიძე	კორექტირებული არქიტექტურული ნაწილი	სტადია	ფურცელი	ფურც.რაო. / ფასშტაბი
მთ.არქიტექტ.		შ. ჩიკვაიძე	სიმაღლის განსაზღვრის სქემა (ჭრილი)			
შესრულა		თ. ჩიკვაიძე		პრ	26	1:300
დამკვეთი		შ.პ.ს. "მ.ბ.ც."				