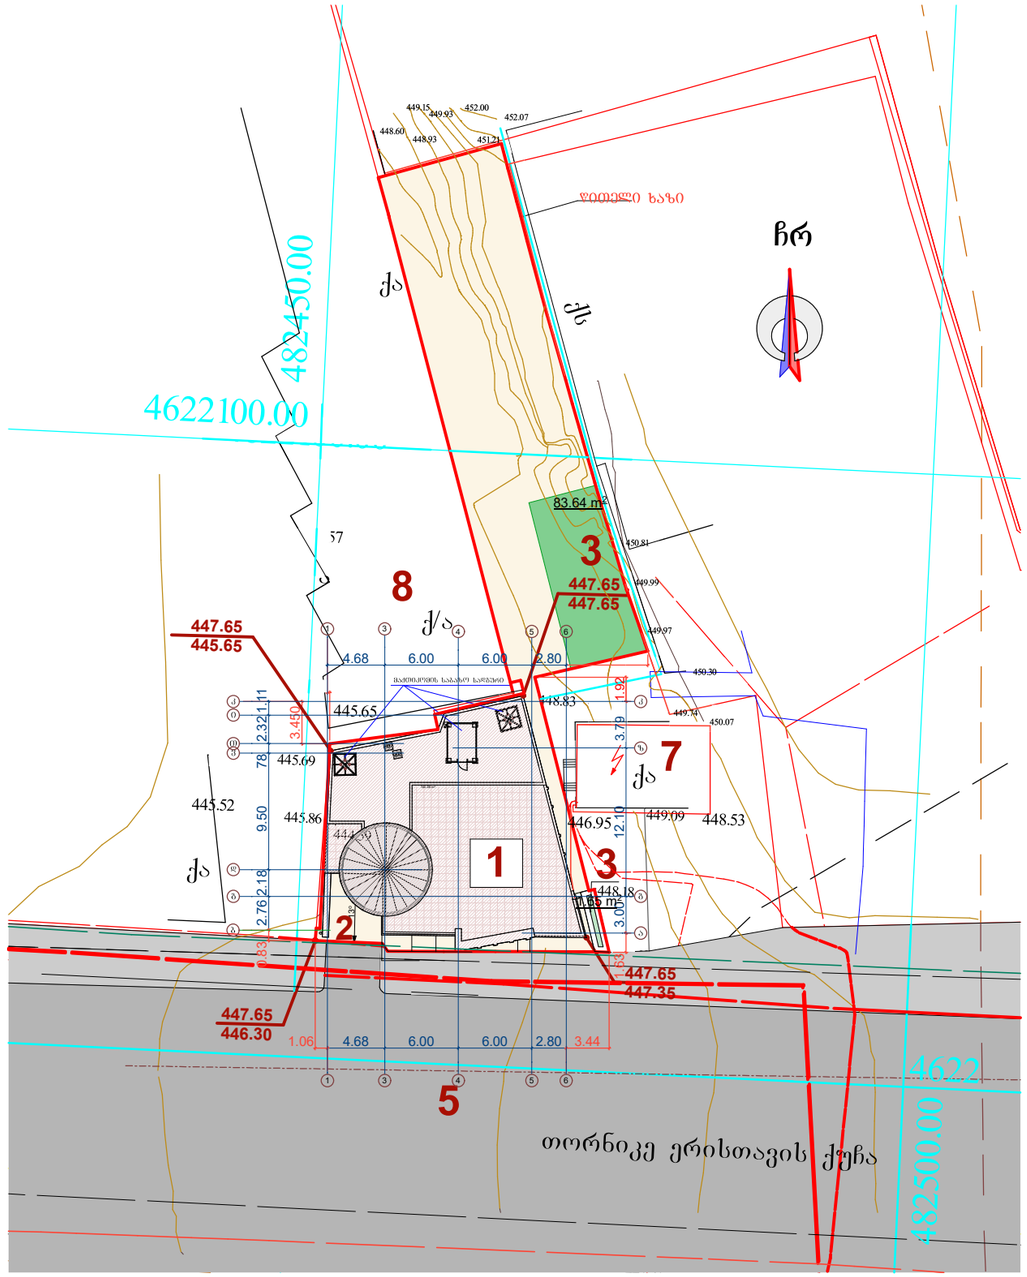


ტექნიკურ-ეკონომიკური მაჩვენებლები:

1.	საპროექტო ტერიტორიის ფართი	844.0 კვ.მ.
2.	ბანაშენიანების ფართი	284.2 კვ.მ.
3.	ობიექტის საერთო ფართი	1841.6 კვ.მ.
4.	კ1-ის საანგარიშო ფართი	283.1 კვ.მ.
5.	კ2-ის საანგარიშო ფართი	1668.8 კვ.მ.
6.	კ3-ის საანგარიშო ფართი	85.3 კვ.მ.

ექსპლიკაცია:

1. საპროექტო შენობა; **2.** სარდაფში ჩასასვლელი კანდუსი; **3.** გამწვანება;
4. საპროექტო ტერიტორია; 5. სამანქანე გზა; 6.ტროტუარი; 7. ელ-ქვესადგურის შენობა; 8. .სავაჭრო ცენტრი "საბა"-ს ნაგებობა.


შ.პ.ს "შოთა ჩიკვაიძე და კომპანია" 5 79 00 02 72			მის: ქ.თბილისი, გლდანი-ნაძალადევის რაიონი, თ. ერისთავის ქ. №46			2023 წელი
დირექტორი		შ. ჩიკვაიძე	კორექტირებული არქიტექტურული ნაწილი			
მთ.არქიტექტ.		შ. ჩიკვაიძე				
შესრულა		თ. ჩიკვაიძე	გენგეგმა			
დამკვეთი		შ.პ.ს. "მ.ბ.ც."				

სტადია	ფურცელი	ფურც.რაო.	ასლების
პრ			1:500

შ.პ.ს. " რეესტრი "
ქ. თბილისი, მტკვრის ქუჩა №6
TEL. 579 78-80-80

სიტუაციური სქემა
მ. 1 : 10 000

თბილისი, თორნიკე ერისთავის ქუჩა, №46 საკადასტრო კოდი: 01.12.08.037.116
შპს "მ.ბ.ც"-ის ს/ნ 200009999 საკუთრებაში რეგისტრირებული 844 კვ.მ
არასასოფლო-სამეურნეო დანიშნულების მიწის ნაკვეთის (ტოპოგრაფიული)
ბ ე ბ მ ა

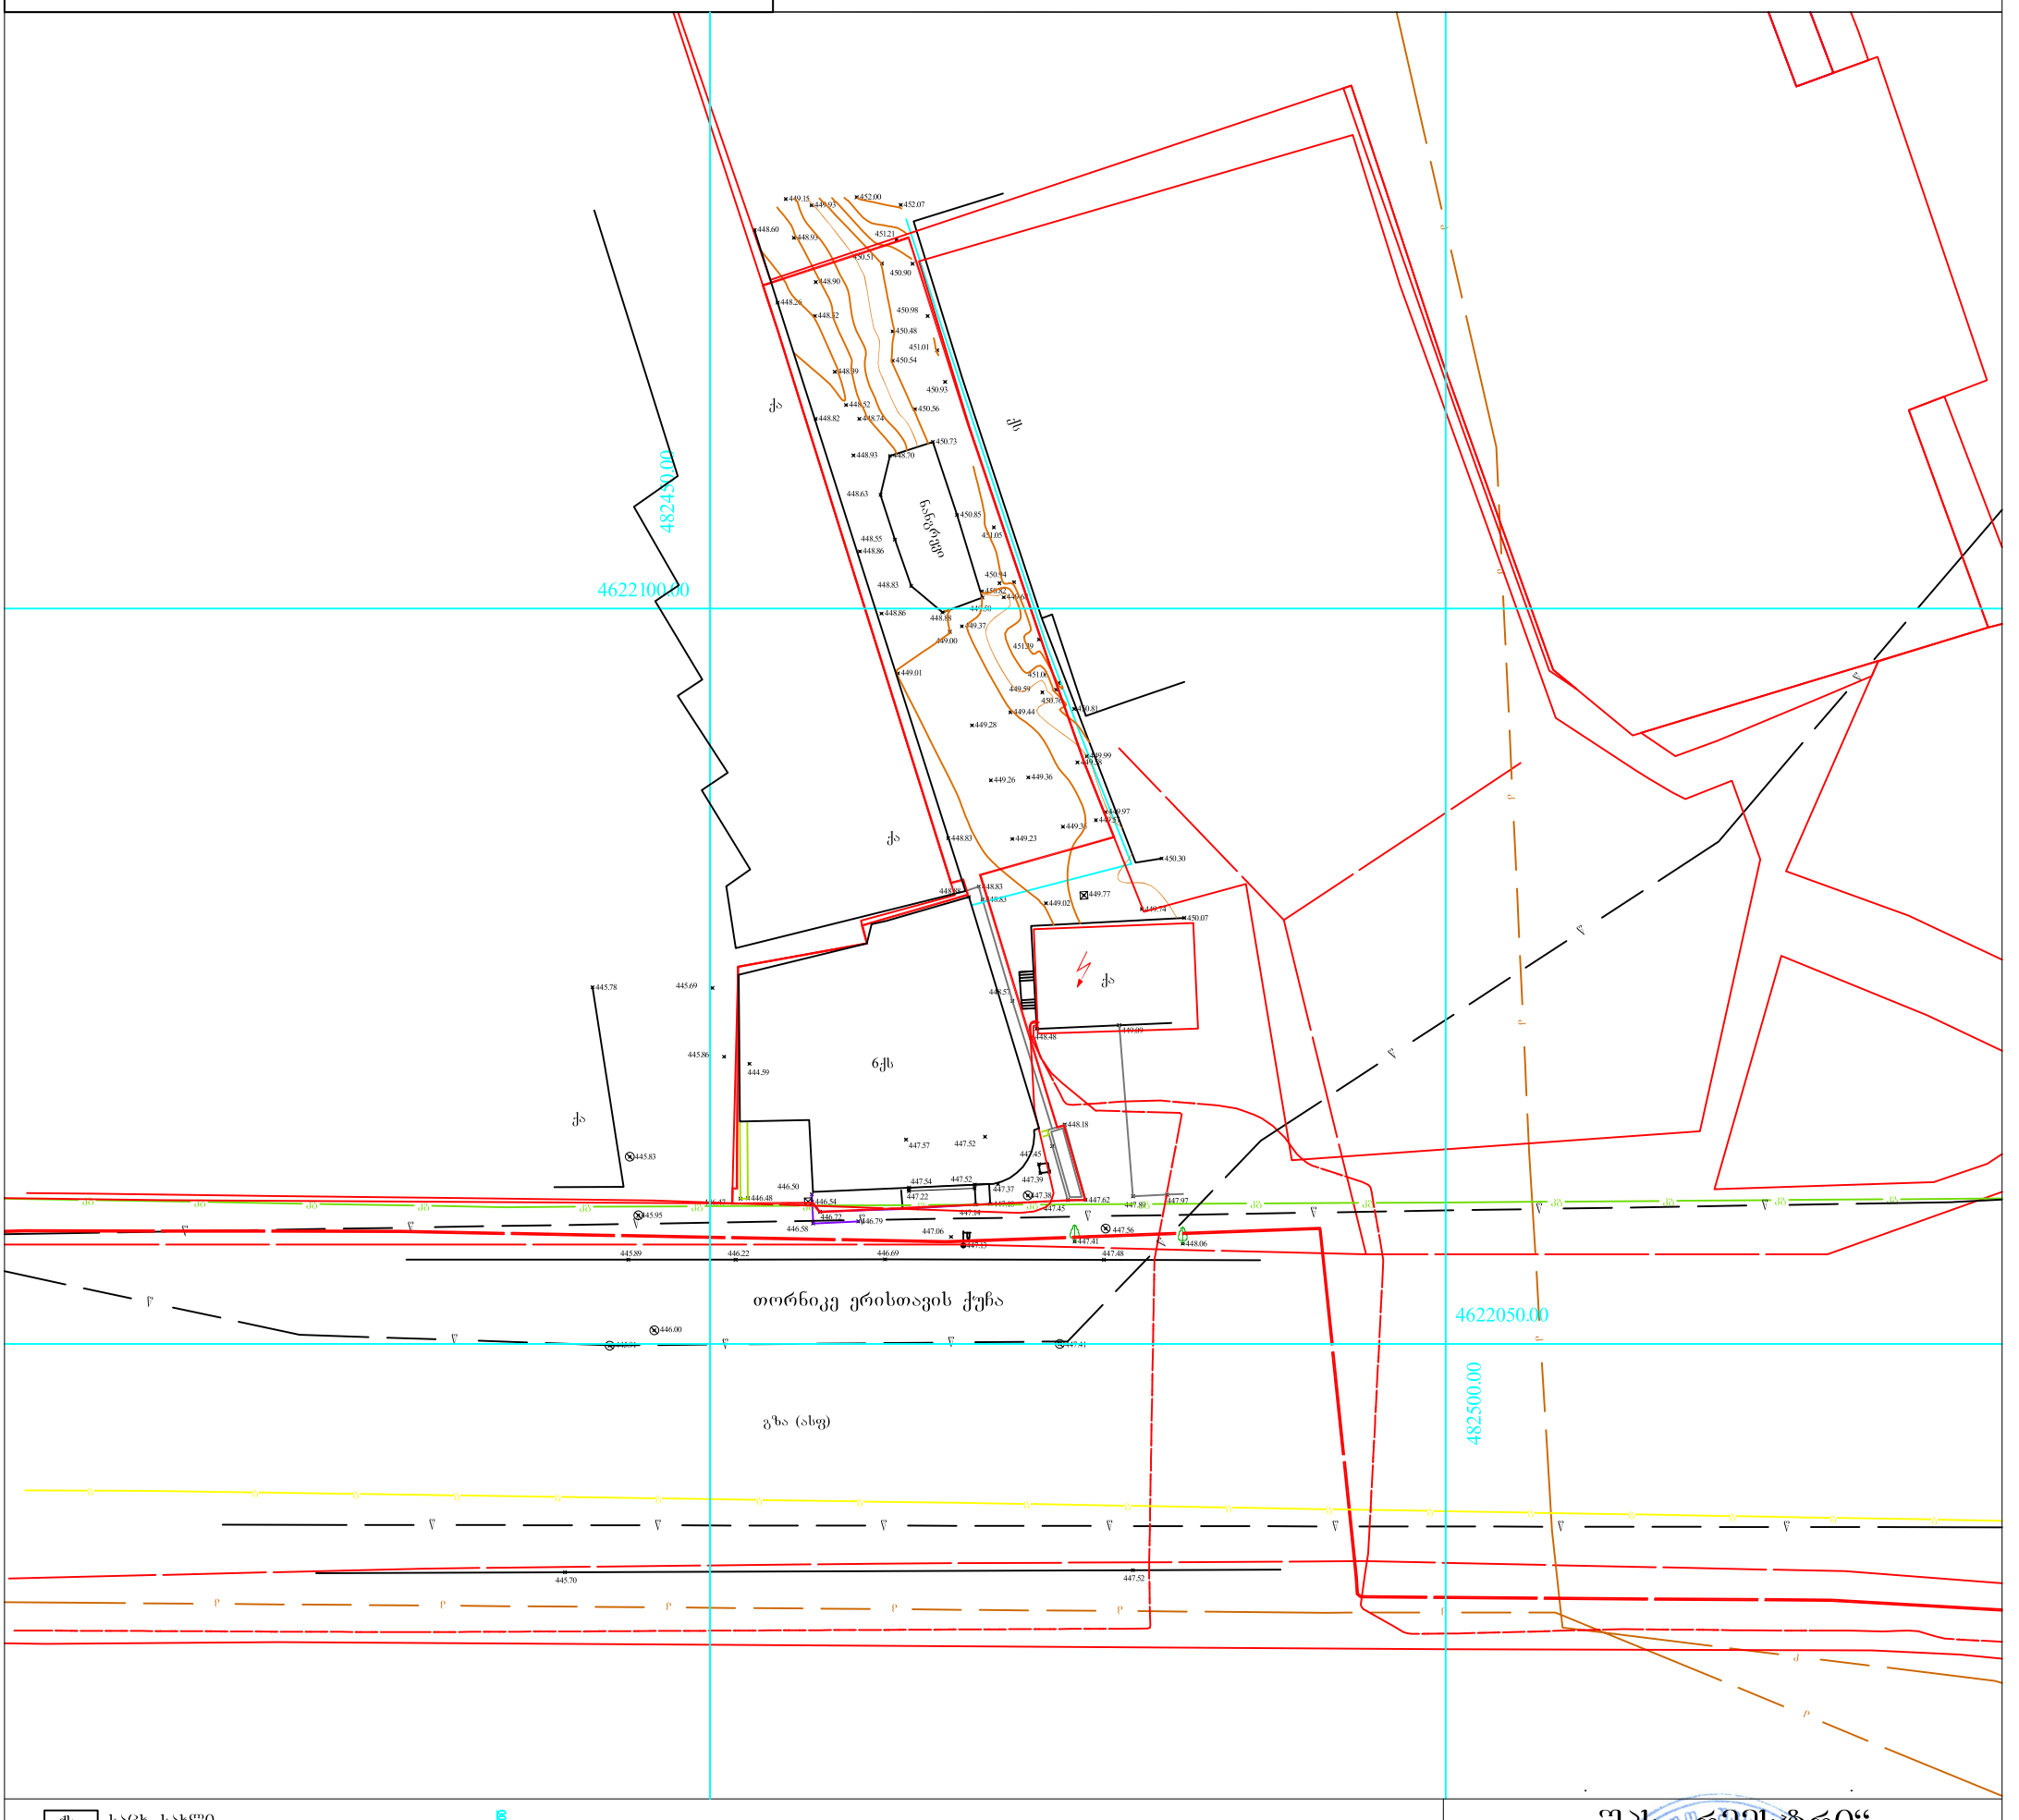

პირობითი აღნიშვნები

- საცხ. სახლი
- არასაცხ. სახლი
- ხის ღობე
- ღობე
- ბლოკის კედელი
- კედელი
- ელ. გადამცემი ხაზი
- სატრანსფორმატორო ჯიხური
- ხეები
- ფარდული
- მშენებარე შენობა
- ბენზოგასამართი
- ფლატე
- რეზერვუარი
- ბარე განათება
- სამეთვალყურეო ჭები
- UTM (საკოორდინატო) სისტემის კოორდ.
- აზიმუტი, სისტემის საწყისო კოორდ.
- რკინიგზა
- წყალგაყვანილობა
- კანალიზაცია
- სანიაღვრე
- კავშირგაბმულობა
- გაზი
- ელ. ძაბვები
- გათბობა
- დრენაჟი

შპს „რეესტრი“	
დირექტორი	ა. ბეჭაური
შემსრულებელი	ა. ბეჭაური
მ. 1: 500	გაიცა: 02.06.2023

მის. თბილისი, მტკვრის ქუჩა №6 ტ 579 78 80 80