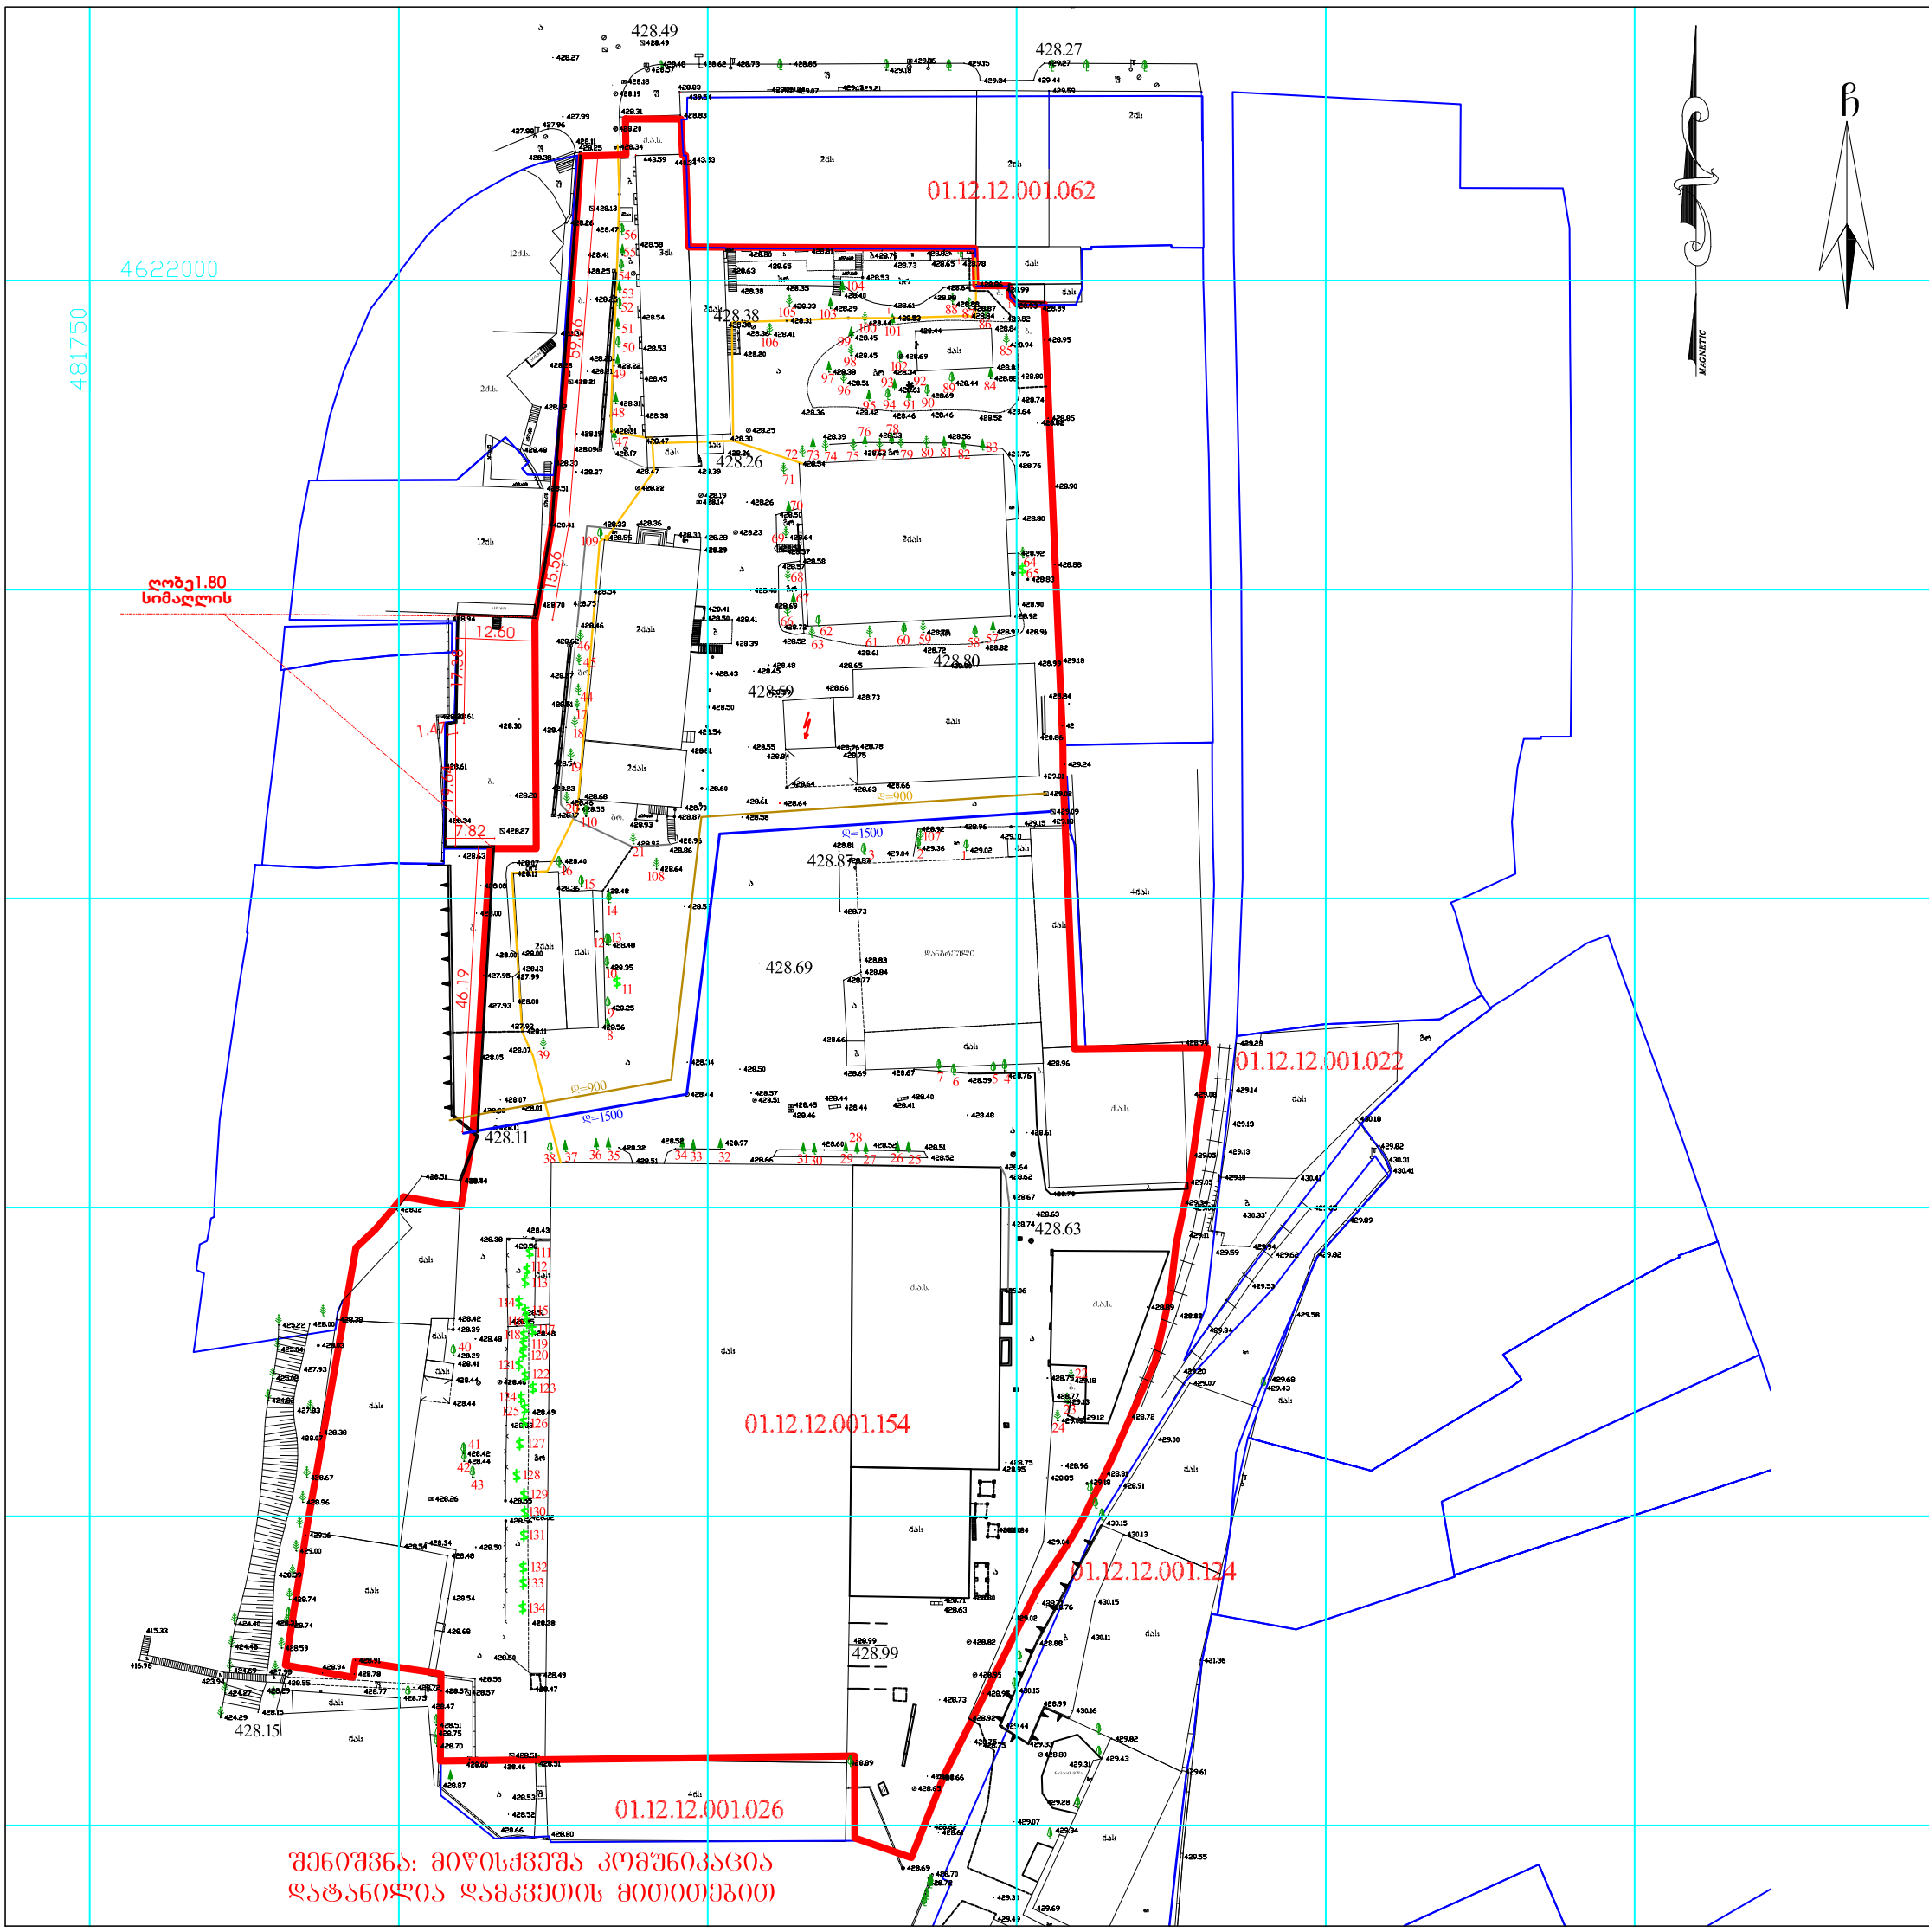
428.49
428.27
01.12.12.001.062
4622000
481750
428.38
428.26
ღობე1.80
სიმაღლის
12.80
17.80
1.41
19.26
7.82
428.80
428.99
428.87
428.69
428.11
428.63
01.12.12.001.154
01.12.12.001.022
01.12.12.001.124
01.12.12.001.026
428.99
428.15
59.76
15.56
46.19
MAGNETIC
შენიშვნა: მიწისქვეშა კომუნიკაცია
დატანილია დამკვეთის მითითებით