შპს MAGNITUDE

მისამართი: ქ. თბილისი, გამზირი აკაკი წერეთელი, №116, ოთახი №250

ტოპოგრაფიული გეგმა

N

S

0.90-100

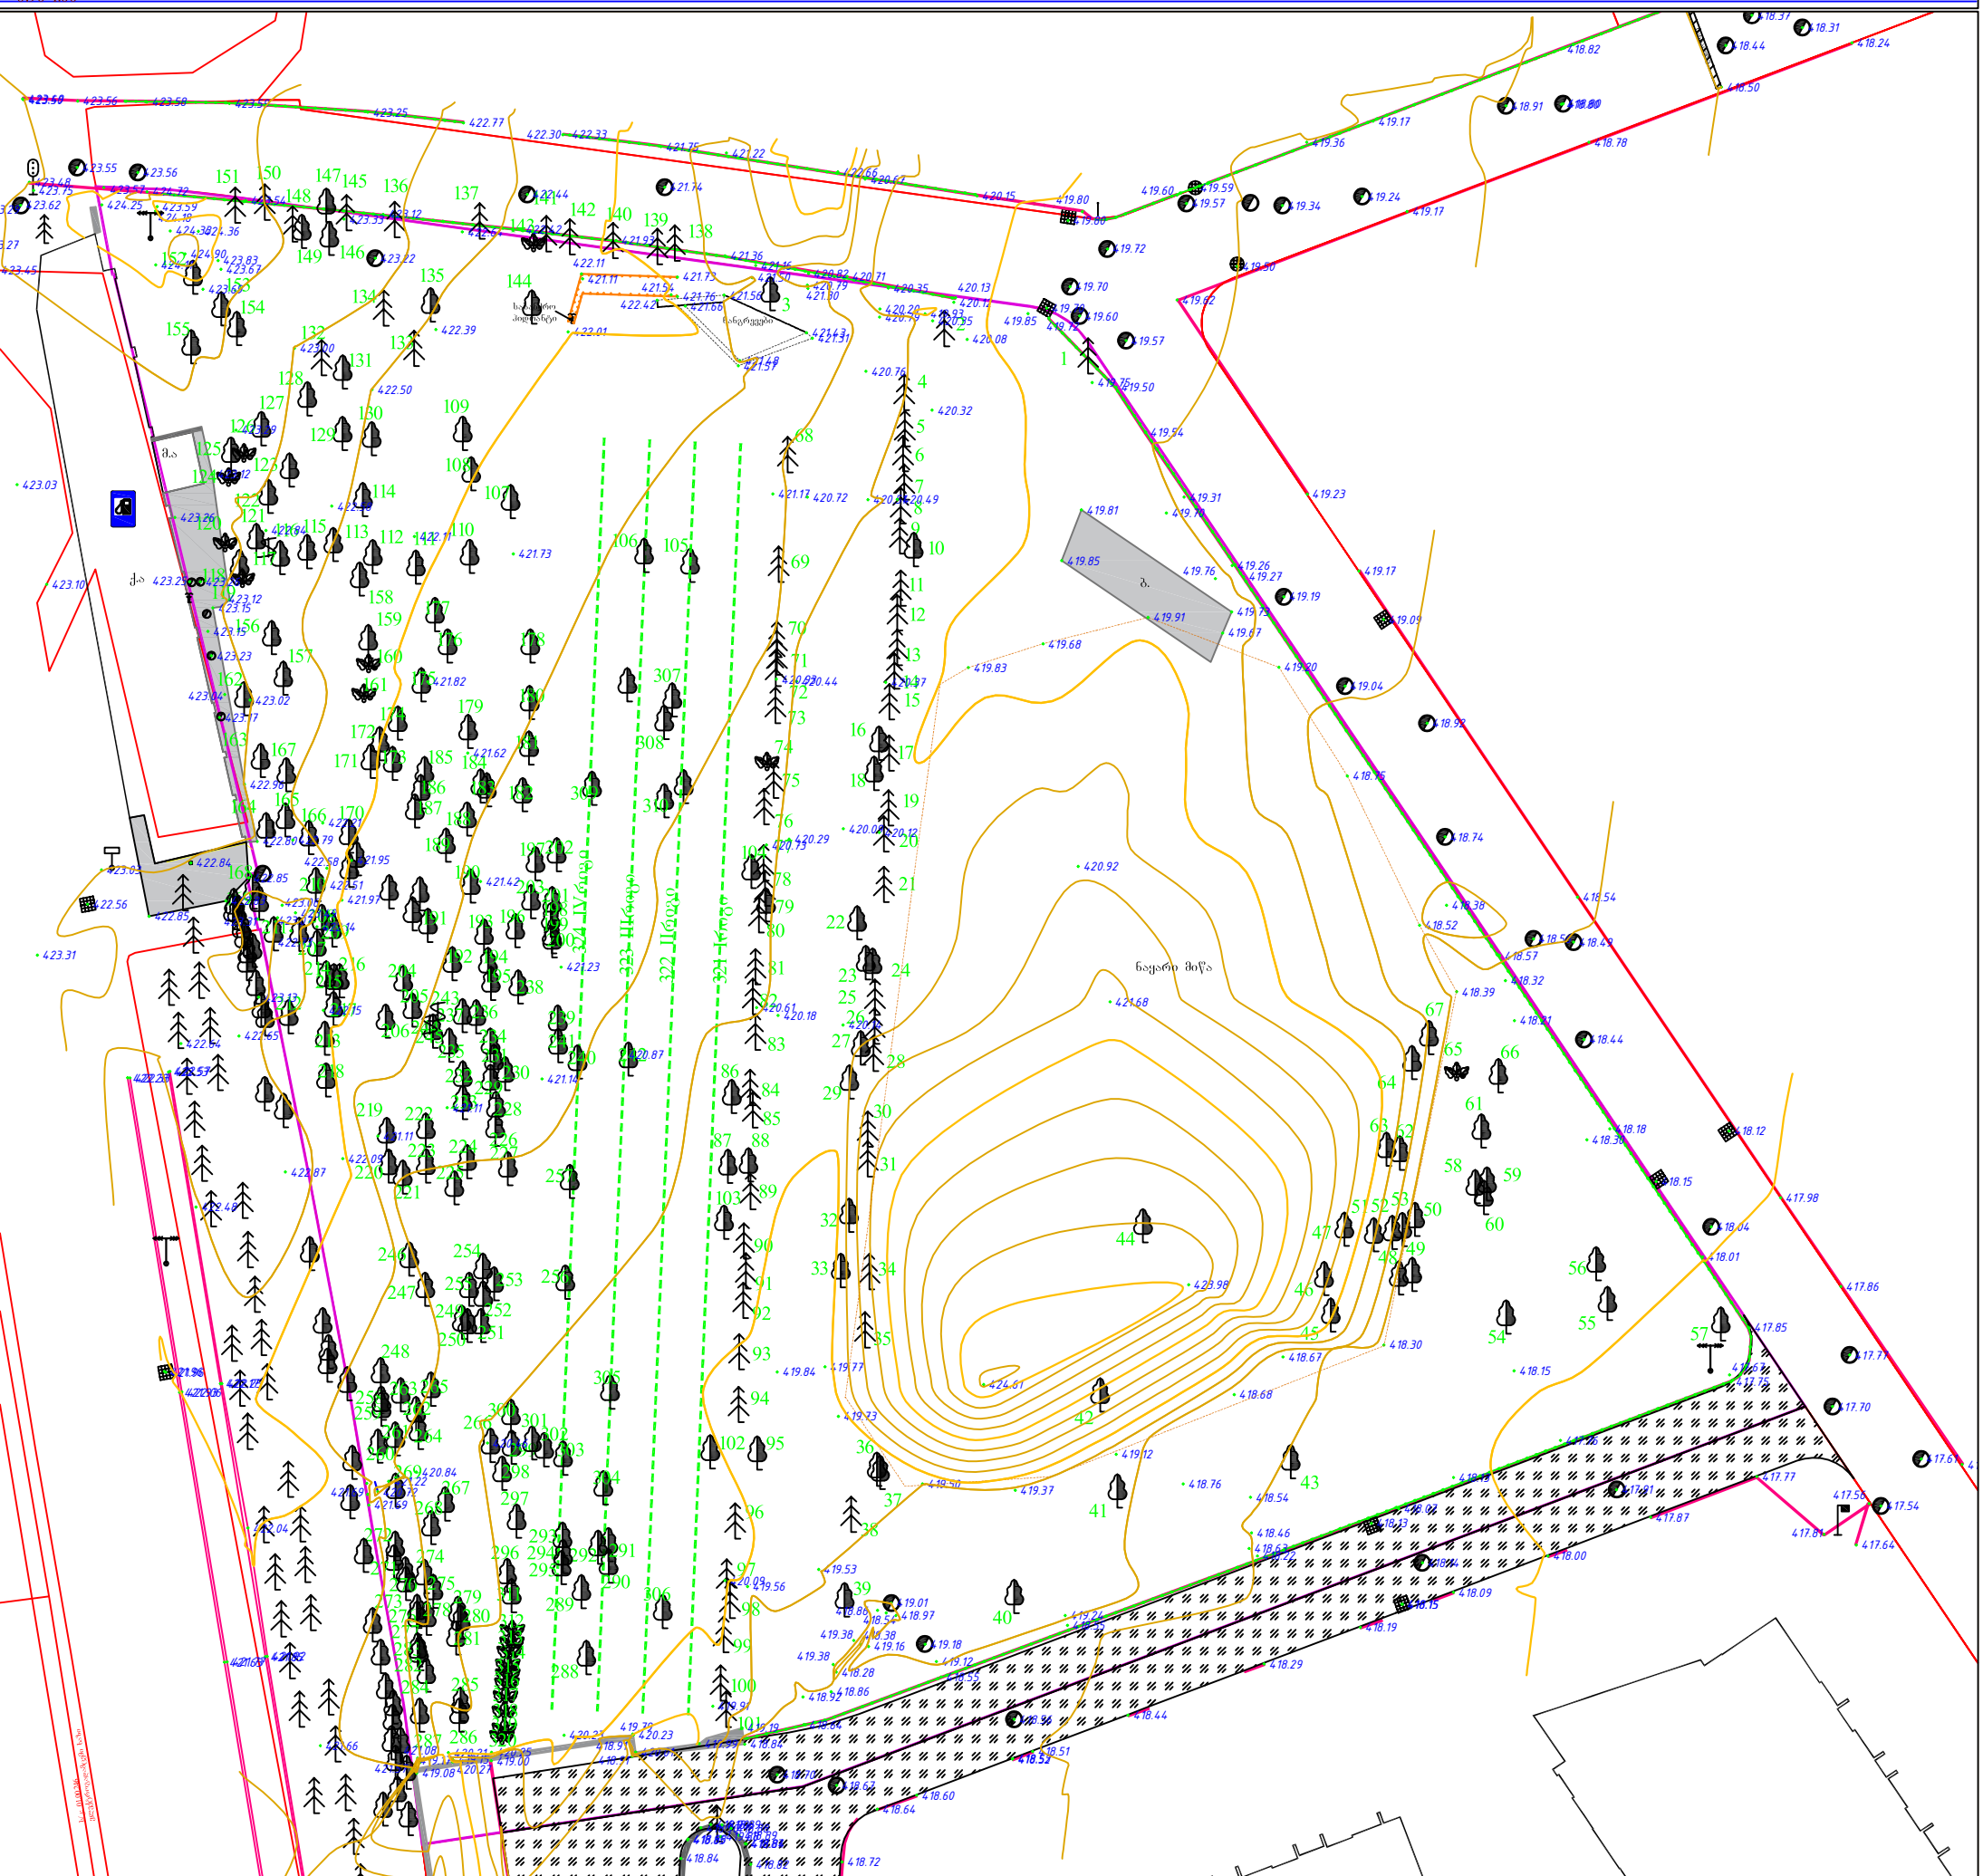

ობიექტის მისამართი: ქალაქი თბილისი, მარშალ გელოვანის გამზირი, №29

ს/კ: 01.10.10.025.116

ნაკვეთის ფართობი: 9101 კვ.მ

შემსრულებელი ა. აფხაზავა

ნიშნულება: არასასოფლო-სამეურნეო

თარიღი: 12.06.2023

დამკვეთი:

ი რ ო ბ ი თ ი ა ღ ნ ი შ ვ ნ ე ბ ი

- მეტალის არასაცხოვრებელი
- ქვის საცხოვრებელი
- ქვის არასაცხოვრებელი
- დანგრეული შენობა
- მშენებარე
- დენი
- ფარდული
- კიბე
- ბეტონის კედელი
- ბეტონი
- რეგისტრაცია
- ნაკვეთის პოლიგონი
- სერვიტუტი

- შლაგბაუმი
- გზის სიგანის მაჩვენებელი
- მთავარი გზა
- ავტობანი
- ავტომანქანის მოძრაობის აკრძალვა
- ლიანდაგზე გადასასვლელი
- შუქნიშანი
- ავტომანქანა
- ველო-ზოლი
- ბენზინი
- ზებრაზე გადასასვლელი
- ავტომანქანის გაჩერების ადგილი
- ავტომანქანის მოძრაობის ნიშანი
- მიწისქვეშა გადასასვლელი

- სანიაღვრე ჭა
- ჭა
- კოლონა
- რეპერი
- ტალავერი
- წისქვილი
- სასაფლაო
- ჯვარი
- სარწყავი
- წყალი
- დროშა
- პარკში,სკვერში მდებარე სკამი
- 100 მმ.-მდე დიამეტრის ლითონის სვეტი
- ქოლგა
- ბანერი

- ბუჩქი
- ეკლოვანი ბუჩქი
- ფოთლოვანის ბუჩქი
- მდელო ბალახი
- სათიბი ; ვენახი
- ფოთლოვანი ხე
- წიწვოვანი ხე
- გამხმარი ხე
- ახალგაზრდა ხე
- ჭაობი
- ელ. გადამც, განათების ბოძი
- ელ. გადამც. ბოძი
- საჰაერო ელ.გად.ხაზი
- ელექტრ. გენერატორი
- განათება
- დენი
- კავშირგაბმულობის ანძა

- სატელეფონო ხაზი
- ელ.გადამცემი ხაზი, გარე განათების თვითმზიდი
- სატელეკომუნ. სისტემა (მიწისქვეშა)
- გაზი
- მეტალის ღობე
- ბეტონის ღობე, ღობე
- ბეტონის ღობე, ღობე
- წყალი
- იზოჰიფსი
- რელიეფის ჭრილი (ფერდ.)
- რელიეფის ჭრილი (ქვაბული)
- კოორდინატთა ბადე
- 450.50 ნიშნული-ათ.წ.(ბალტიის ზღვის დონე)

შპს Magnitude Ltd 404894156

მასშტაბი 1: 500



M 2	დამკვეთი	შემსრულებელი	თანამდებობა	გვარი, სახელი	ხელმოწერა	ძირითადი გეგმა	ექსპლიკაცია				
	m²	LAND MARK PROJECT ARCHITECTURE & DESIGN	დირექტორი	ხ.პიქსაძე			წარილის ხაზი	ბეტონის ბლოკის კედლები	შენობის ძირითადი ნაგებობა	10%	პანდუსის ქანობის მიმართულება
			არქიტექტორი	ბ.პიქსალიშვილი			საყრდენ კედლის ზედა ნაკვეთის ნიშნული	მშენებარე ობიექტის ტერიტორიის კედელი	ტერიტორიის ზღუდე		საქმიანი დასაშვებულობა (ს/ძ)
			არქიტექტორი	ი.ჩიტაიშვილი			ნივთიერი გეგმაზე	ბეტონის მოპირკეთებიანი ბორდიური	ასფალტის ბეტონით მოპირკეთებული ტროტუარი		სპეციალური დასაშვებულობა (ს/ს)
				ნ.დუდუნიძე			ნივთიერი ვრილზე, ფასადზე	ფასადის მოპირკეთება	ასფალტის ბეტონით მოპირკეთებული გზა 1 ავტო		დამხმარე დასაშვებულობა (ს/დ)
			შემმოწმა	ი.ჩიტაძე			პარკინგის ნომერი/ტიპი	ასფალტგადაფენილი ბეტონის საფარი (ფილის, ქვის, ხრეშის, ღორღის, ტალახის და მისთანანაირის ტიპის)	ასფალტის ბეტონით მოპირკეთებული გზა 2 ავტო		სამანქანო დასაშვებულობა (ს/ა-2)
						მარკულ გეოლოგიის ბაზრირი №1 ს/ე 01.10.10.025.116			მანქანების მოძრაობის მიმართულება		მანქანების მოძრაობის მიმართულება

პროექტი	ნახაზის დასახელება	ფორმატი	მასშტაბი
მრავალფუნქციური კომპლექსი V ფაზა XIII ბლოკი	გენგეგმა	A3	1:500
		თარიღი 21.11.2023	სტადია მუსათნ.
		ფურცლები 1	ფურცელი A001