სიმაღლის განსაზღვრის სქემა გენ-გეგმაზე

ჩიხიში აღმოსავლეთის მხარეს H=L/Y 2/0.35=5.71მ

უკანა ეზოდან H=L/Y 3/0.35=8.57მ | სამხრეთ-აღმოსავლეთიდან H=L/Y 1.40/0.35=4.0მ

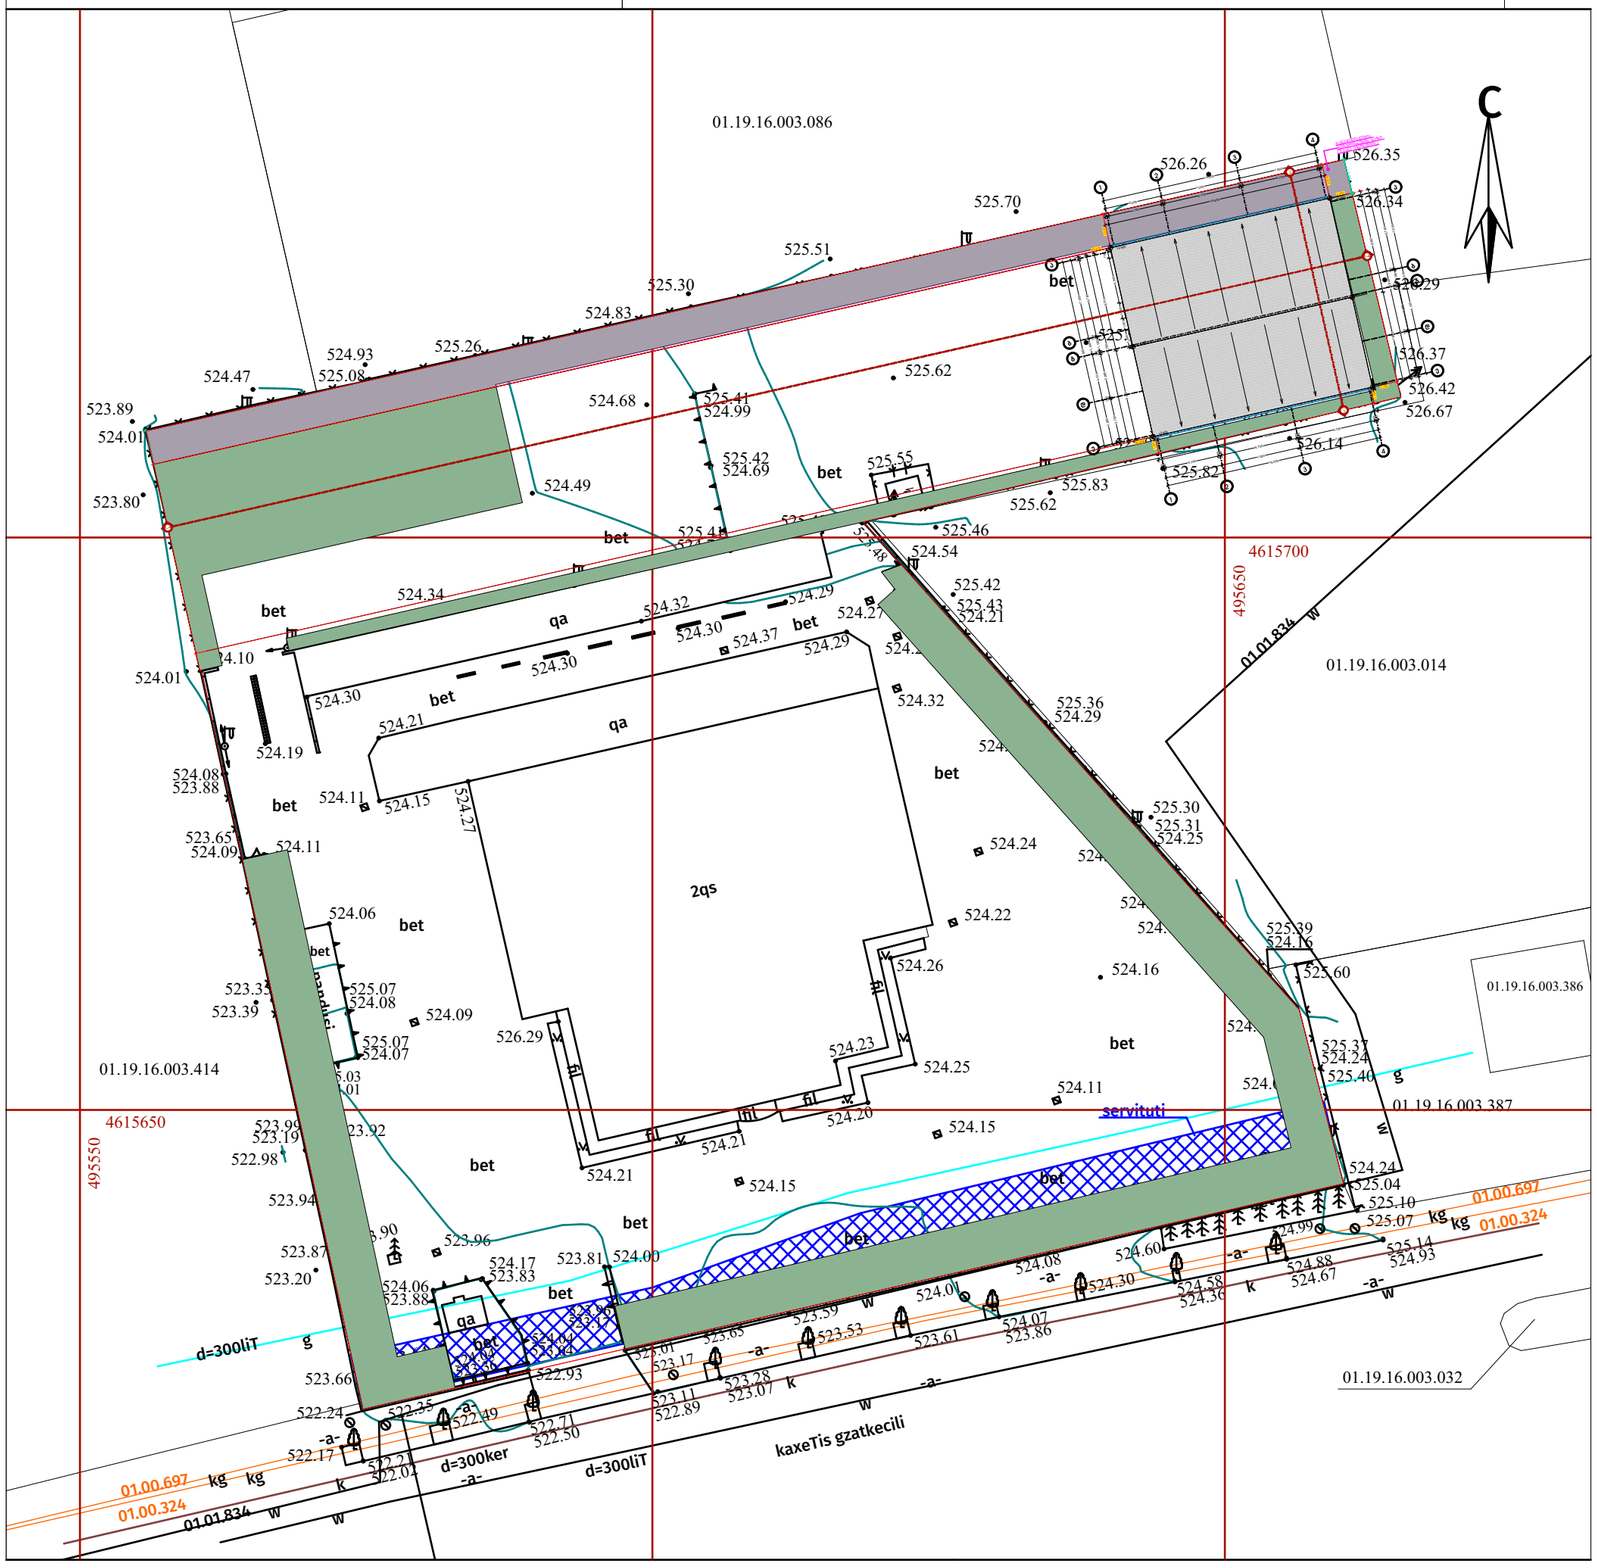

ტეტრიქსი TETRIX
არქიტექტურა და მშენებლობა ARCHITECTURE AND CONSTRUCTION

საქართველო, თბილისი, პეკინის ქუჩა №34
GEORGIA, TBILISI, PEKINI st.
კონტაქტი/CONTACT: tetrix.ge@gmail.com, 551 37 00 44
ს/ს ID 406213663

შენიშვნა:
NOTICE:

ექსპლიკაცია:
EXPLICATION:

პროექტის დასახელება:	**PROJECT NAME:**

ავტოსადგომი

Parking

პროექტის მისამართი: **PROJECT ADRESS:**		ქ.თბილისი, პეკინის მზაბაძვილი, №118, დასახლება ზემო ალვანისევსა, პეკინის მზაბაძვილისა და სამგორის კვეთი მმგისტრალურ არხს შორის ს.კ 01.19.16.003.409	
დამკვეთი: **CLIENT:**		ზარჯასა მპაინე ვე მპრ სისტემური სანაი ვე თიისპრეთ სს-ის სახელმწიფო წარმომადგენლობა-ს (ID 204907164)	
თანამდებობა:	**POSITION:**	ხელმოწერა: SIGNATURE:	სახელი/გვარი: NAME/SURNAME:
დირექტორი	**DIRECTOR**		დავითი ჩიქვაიძე DAVITI CHIKVAIDZE
მთავარი არქიტექტორი	**Senior Architect**		გიორგი არევაძე GIORGI AREVADZE
არქიტექტორი	**Architect**		რატი ქავთარაძე RATI KAVTARADZE
დაამუშავა	**Processed**		რატი ქავთარაძე RATI KAVTARADZE

სტადია:	არქიტექტურული პროექტი
Stage:	**Architectural Project**
ნახაზის ნომერი: **Drawing number:**	
ნახაზის დასახელება:	
Drawing name:	

ფურცელი **Paper**	ინდექსი **Index**	მასშტაბი **Scale**
A3	ა	**1:100**

01/09/2023

სიმაღლის განსაზღვრის სქემა

უკანა ეზოდან H=L/Y 3/0.35=8.57მ

სამხრეთ-აღმოსავლეთიდან H=L/Y 1.409/0.35=4.026მ

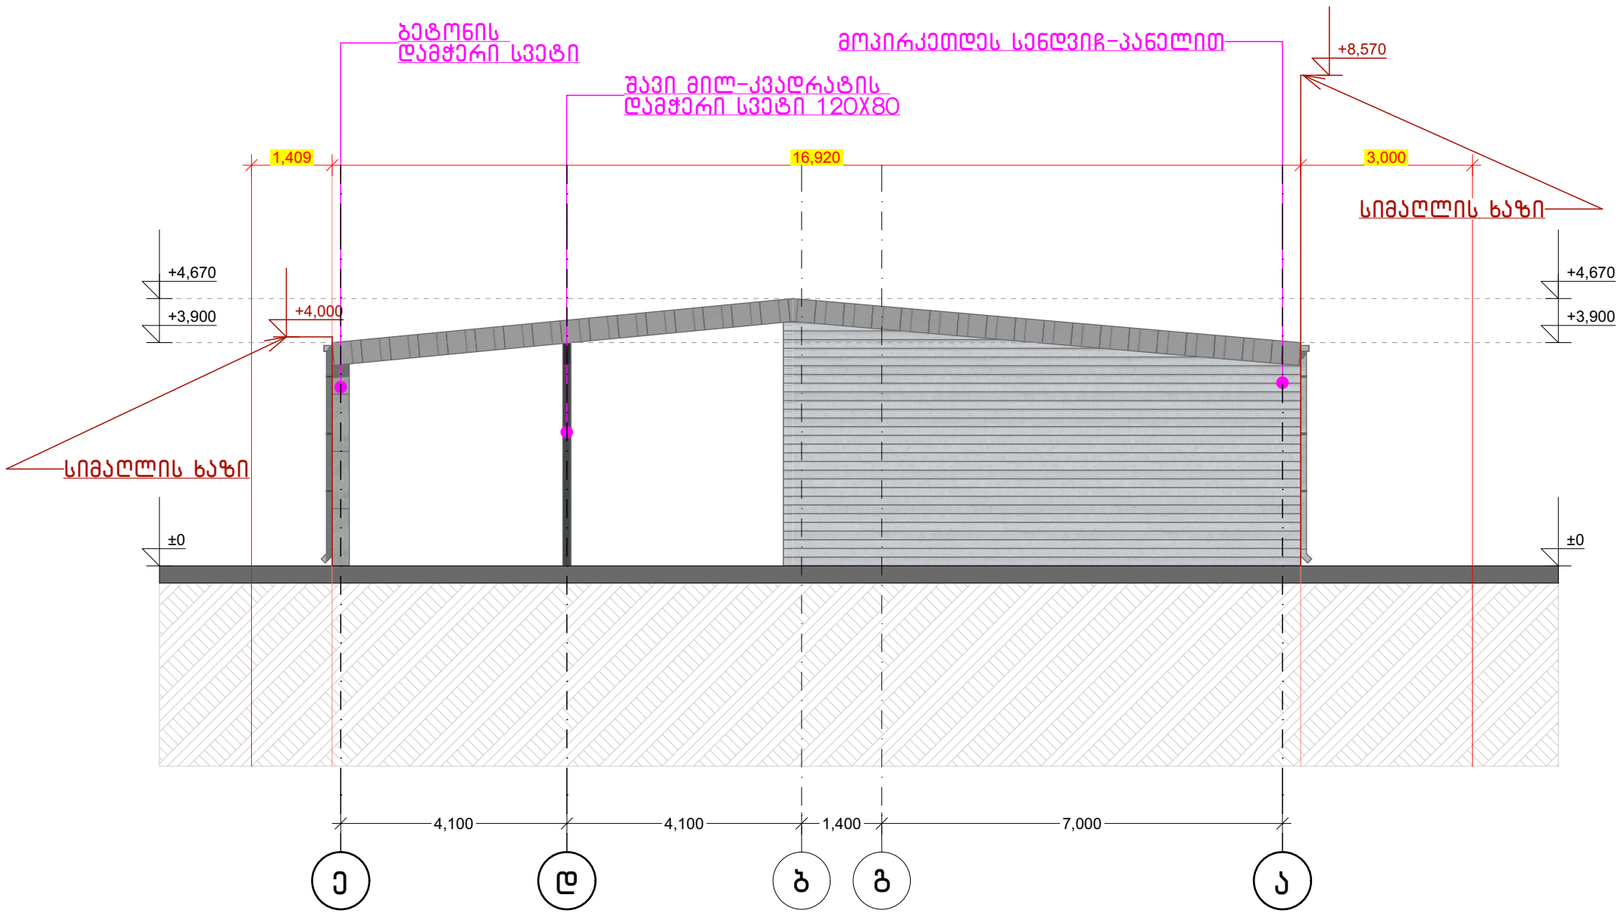

ტეტრიქსი TETRIX
არქიტექტურა და მშენებლობა ARCHITECTURE AND CONSTRUCTION

საქართველო, თბილისი, პეკინის ქუჩა №34
GEORGIA, TBILISI, PEKINI st.
კონტაქტი/CONTACT: tetrix.ge@gmail.com, 551 37 00 44
ს/კ ID 406213663

შენიშვნა:
NOTICE:

ექსპლიკაცია:
EXPLICATION:

პროექტის დასახელება: **PROJECT NAME:**

ავტოსადგომი
Parking

პროექტის მისამართი: **PROJECT ADRESS:**		ქ.თბილისი, პეკინის გზატკეცილი, №118, დასახლება ზემო ალტაგეშვა, პეკინის გზატკეცილსა და საგმორის ქვემო მუნიციპალურ არხს შორის ს.კ 01.19.16.003.409	
დამკვეთი: **CLIENT:**		"ზორესან მაქინა ვე გაზ სისტემლერ სანაი ვე თიჯარეთ სს-ის საქართველო წარმომადგენლობა"-ს (ID 204907164)	
თანამდებობა:	**POSITION:**	ხელმოწერა: SIGNATURE:	სახელი/გვარი: NAME/SURNAME:
დირექტორი	**DIRECTOR**		დავითი ჩიკვაიძე DAVITI CHIKVAIDZE
მთავარი არქიტექტორი	**Senior Architect**		გიორგი არევაძე GIORGI AREVADZE
არქიტექტორი	**Architect**		რატი ქავთარაძე RATI KAVTARADZE
დაკვეთა	**Processed**		რატი ქავთარაძე RATI KAVTARADZE

სტადია:	არქიტექტურული პროექტი
Stage:	**Architectural Project**
ნახაზის ნომერი: **Drawing number:**	
ნახაზის დასახელება:	
Drawing name:	

ფურცელი **Paper**	ინდექსი **Index**	მასშტაბი **Scale**
A3	ა	**1:100**

01/09/2023

სიმაღლის განსაზღვრის სქემა

ჩიხში აღმოსავლეთის მხარეს H=L/Y 2.0/0.35=5.71მ

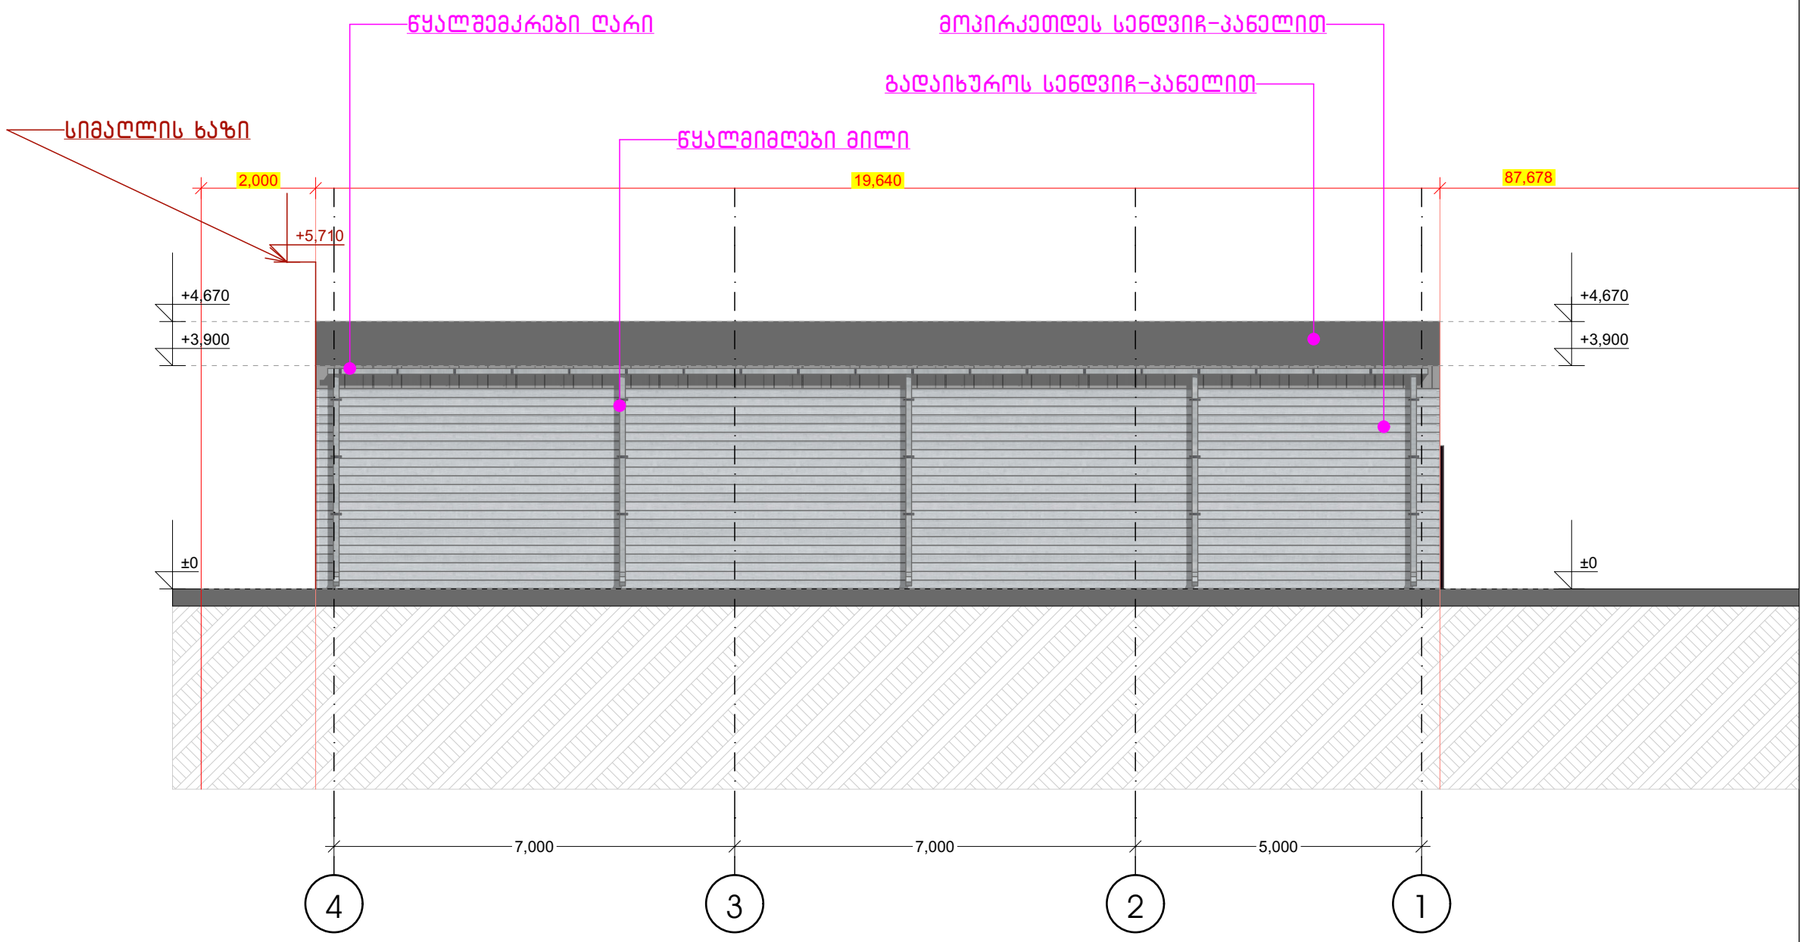

ტეტრიქსი TETRIX
არქიტექტურა და მშენებლობა ARCHITECTURE AND CONSTRUCTION

საქართველო, თბილისი, პეკინის ქუჩა №34
GEORGIA, TBILISI, PEKINI st.
კონტაქტი/CONTACT: tetrix.ge@gmail.com, 551 37 00 44
ს/კ ID 406213663

შენიშვნა:
NOTICE:

ექსპლიკაცია:
EXPLICATION:

პროექტის დასახელება:	**PROJECT NAME:**

ავტოსადგომი

Parking

პროექტის მისამართი: **PROJECT ADRESS:**		ქ.თბილისი, პეკინის მზახტვილი, №118, დასახლება ზემო ალექსეევკა, პეკინის მზახტვილისა და სამგორის კვეთა მშენისტრალურ არხს მორის ს.კ 01.19.16.003.409	
დამკვეთი: **CLIENT:**		"ზორესან მპქინა ვე მეგ სისტემურ სანაი ვე თიპარეთ სს-ის საქართველო ნარომაგდგენლობა"-ს (ID 204907164)	
თანამდებობა:	**POSITION:**	ხელმოწერა: SIGNATURE:	სახელი/გვარი: NAME/SURNAME:
დირექტორი	**DIRECTOR**		დავითი ჩიქვაიძე DAVITI CHIKVAIDZE
მთავარი არქიტექტორი	**Senior Architect**		გიორგი არევაძე GIORGI AREVADZE
არქიტექტორი	**Architect**		რატი ქავთარაძე RATI KAVTARADZE
დაამუშავა	**Processed**		რატი ქავთარაძე RATI KAVTARADZE

სტადია:	არქიტექტურული პროექტი
Stage:	**Architectural Project**
ნახაზის ნომერი: **Drawing number:**	
ნახაზის დასახელება:	
Drawing name:	

ფურცელი **Paper**	ინდექსი **Index**	მასშტაბი **Scale**
A3	ა	**1:100**

01/09/2023