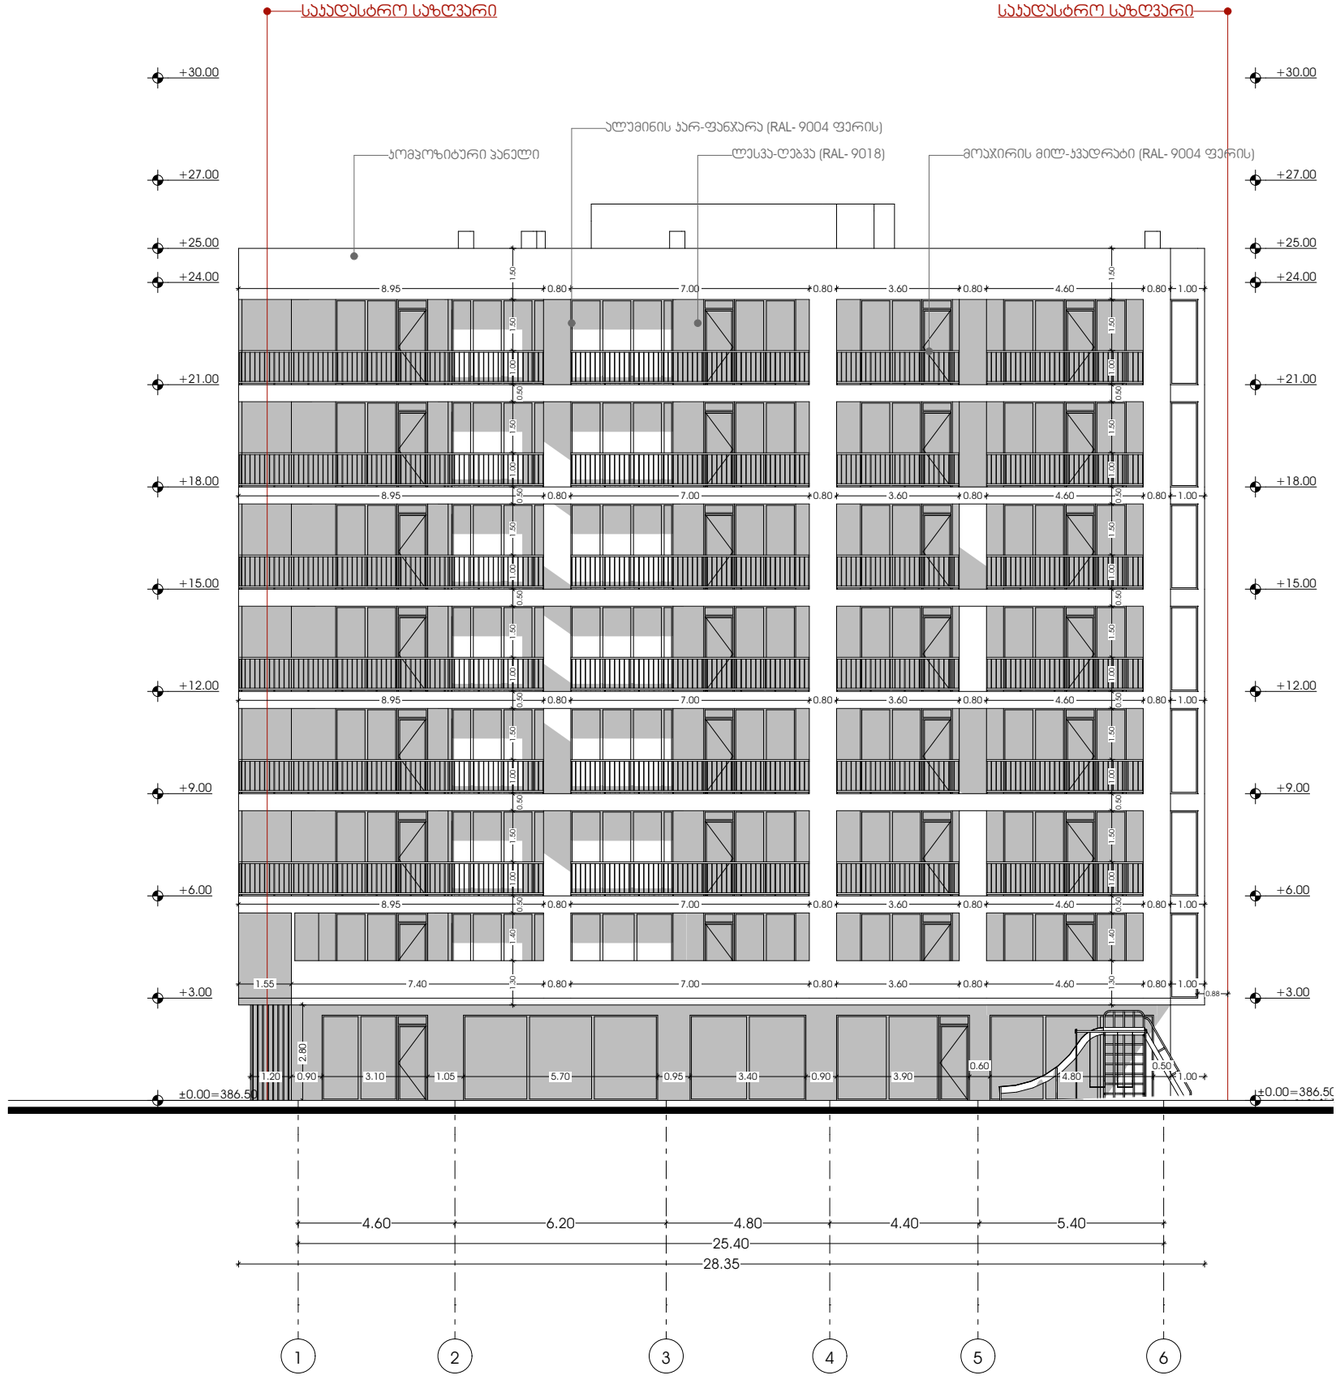

M E T R I C

პროექტი

მრავალბინიანი საცხოვრებელი სახლი

პროექტის მისამართი

ქალაქი თბილისი, გორგასლის ქუჩა N36

ს/კ: 01.18.09.005.005

დამკვეთი

ცირა აბესაძე

პრ. არქიტექტორი

მთ.არქიტექტორი: პონსტანტინე ურუშაძე
დამხმარე არქიტექტორი: გიორგი ჩიბაძე

ნახაზი

ფასადი 1-6 ღერძებში

ფურცელი

A3 ფორმატი

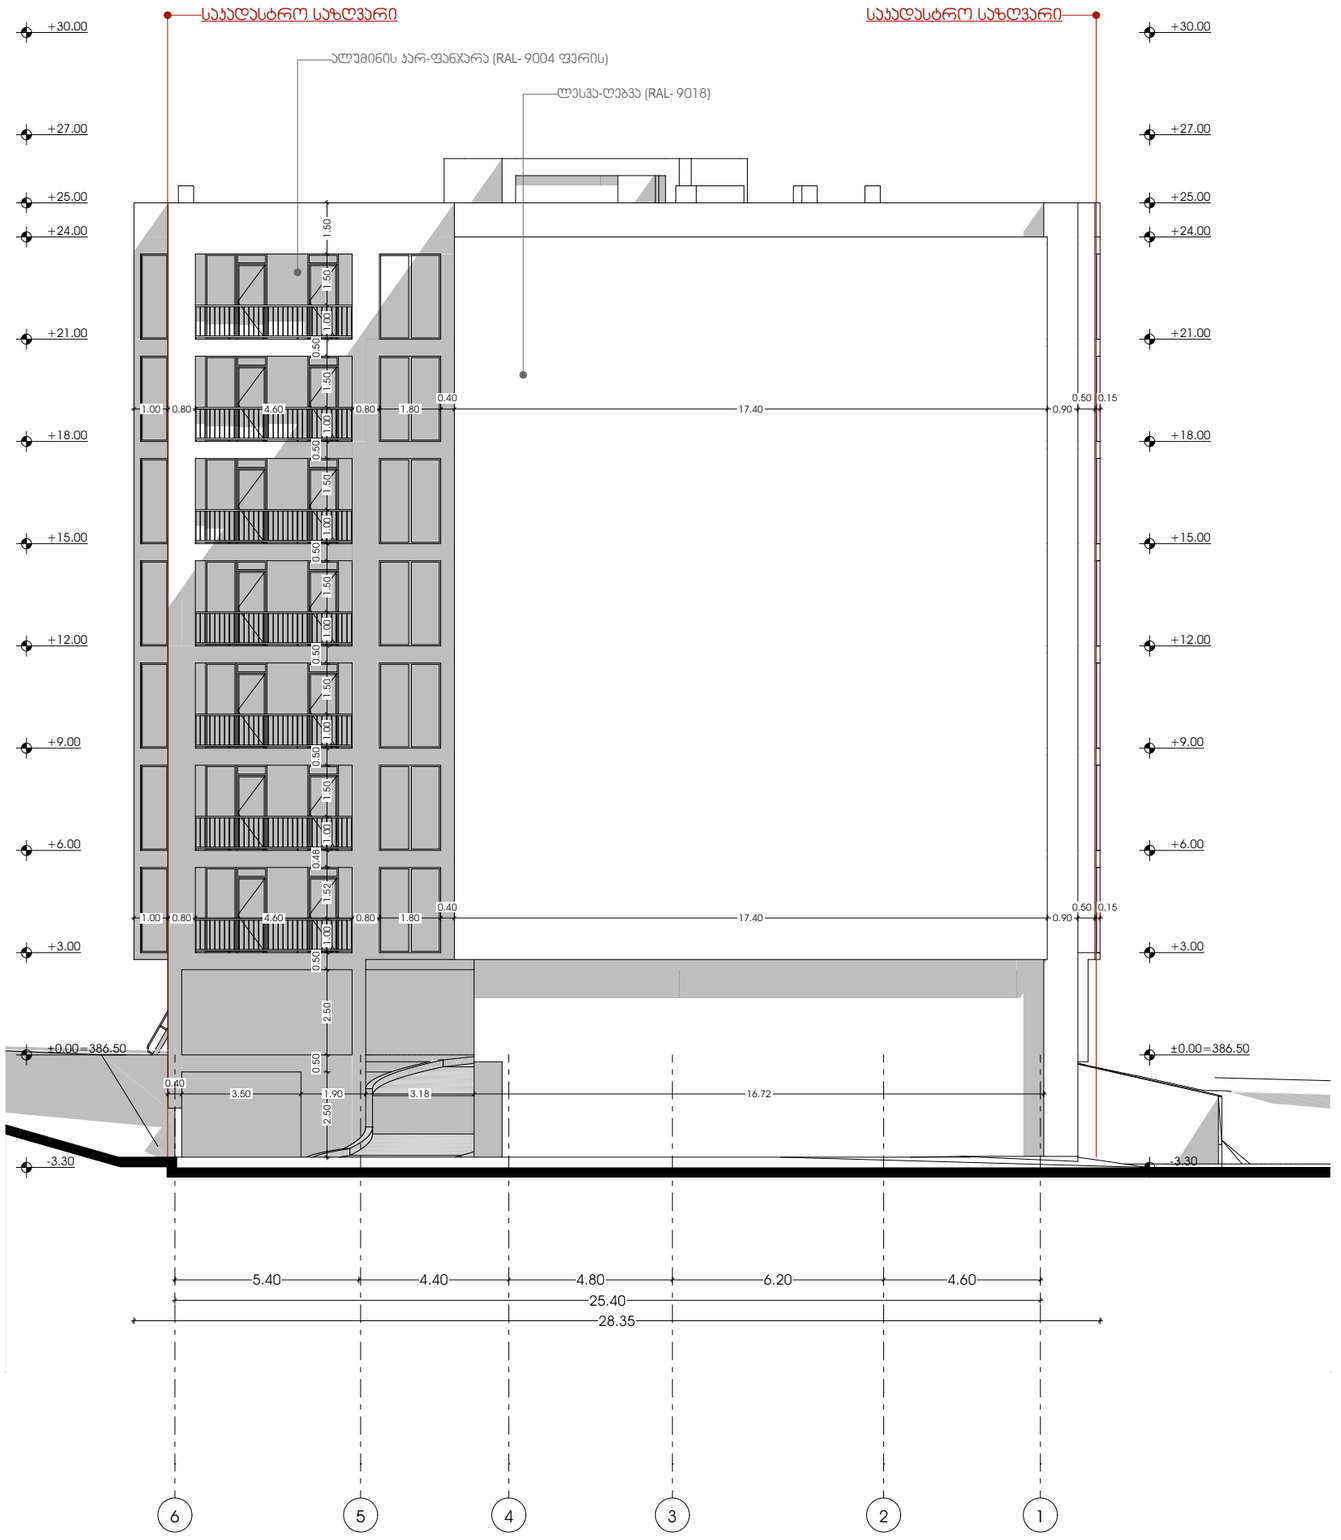

M E T R I C

პროექტი

მრავალბინიანი საცხოვრებელი სახლი

პროექტის მისამართი

ქალაქი თბილისი, გორგასლის ქუჩა N36

ს/კ: 01.18.09.005.005

დამკვეთი

ცირა აბესაძე

პრ. არქიტექტორი

მთ.არქიტექტორი: პონსტანტინე ურუშაძე
დამხმარე არქიტექტორი: გიორგი ჩიბაძე

ნახაზი

ფასადი ბ-1 ღერძებში

ფურცელი

A3 ფორმატი

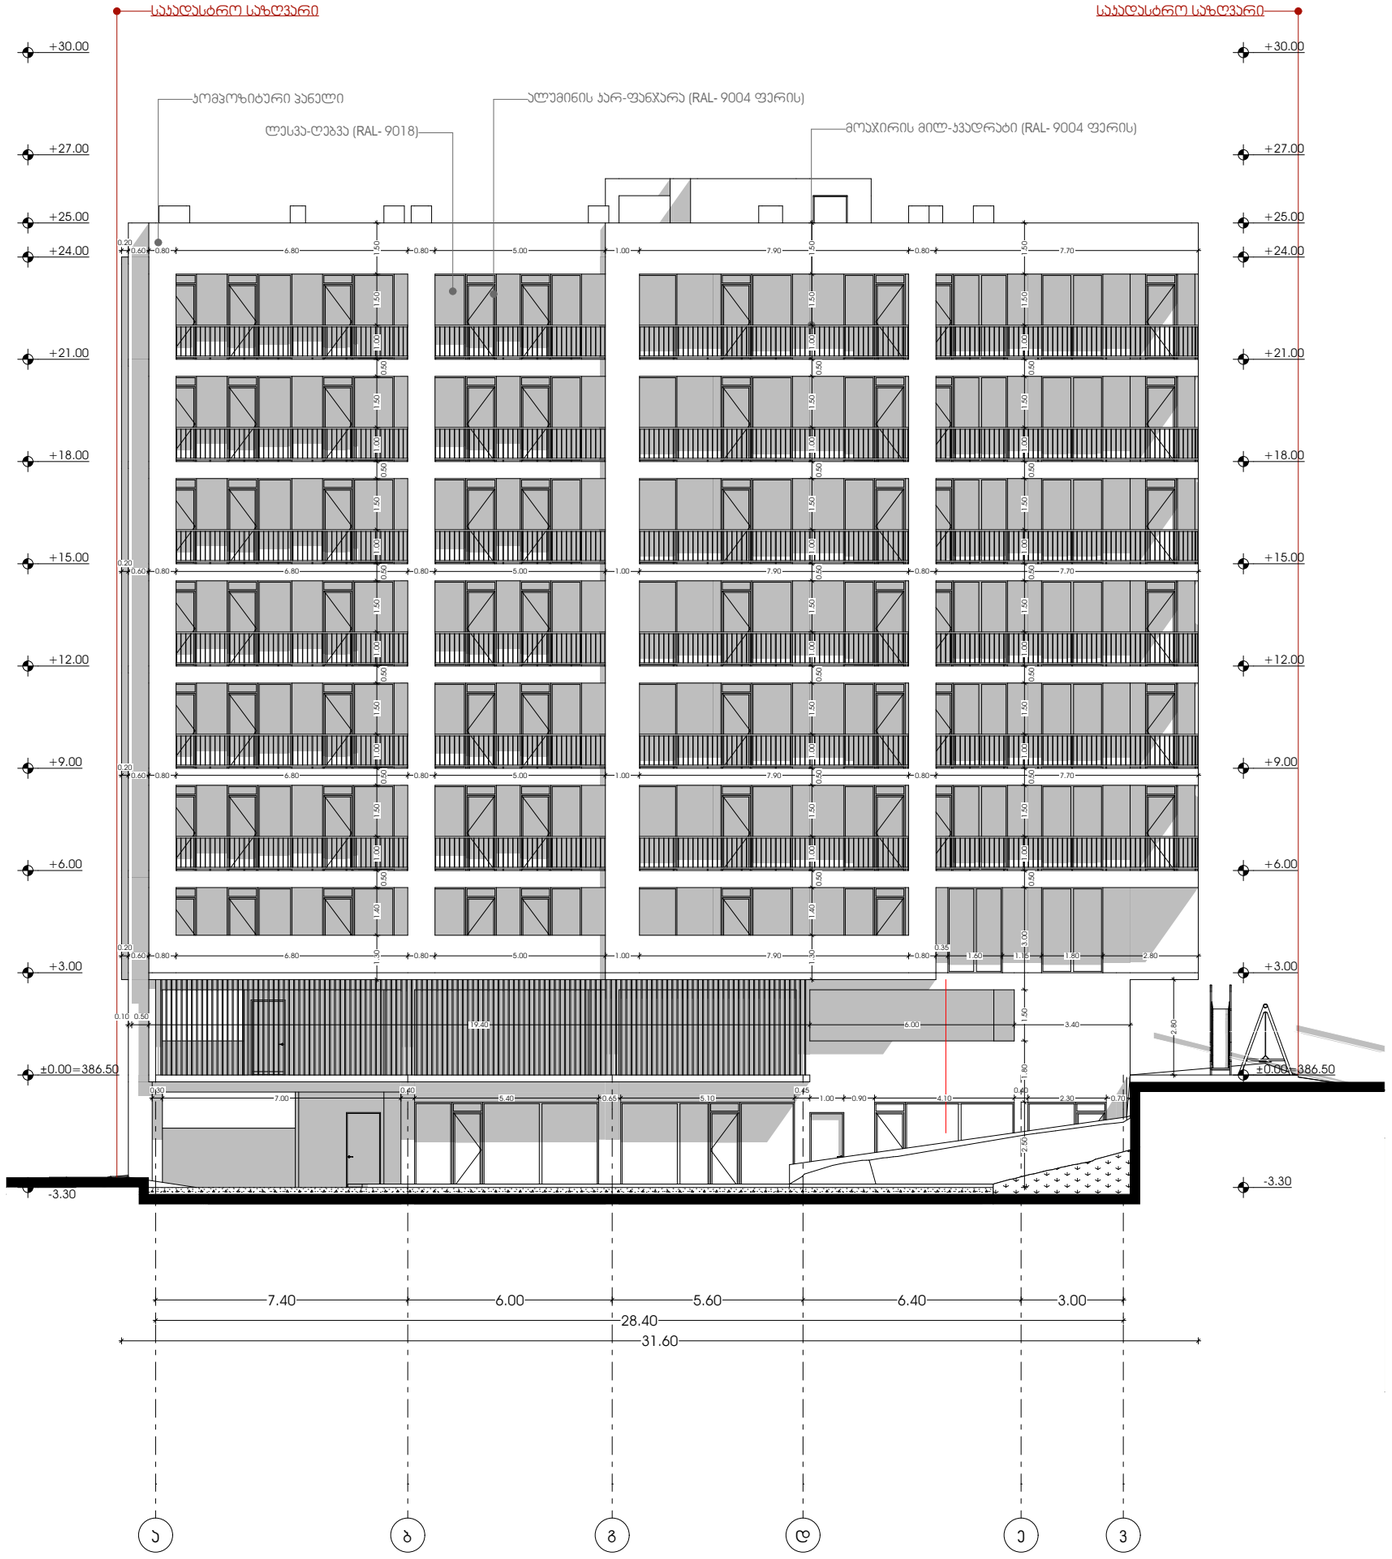

პროექტი
მრავალბინიანი საცხოვრებელი სახლი

პროექტის მისამართი
ქალაქი თბილისი, გორგასლის ქუჩა N36
ს/კ: 01.18.09.005.005

დამკვეთი
ცირა აბესაძე

პრ. არქიტექტორი
მთ.არქიტექტორი: პრინსტანტინე ურუშაძე
დამხმარე არქიტექტორი: გიორგი ჩიბაძე

ნახაზი
ფასადი ა-ვ ღერძებში

ფურცელი

A3 ფორმატი

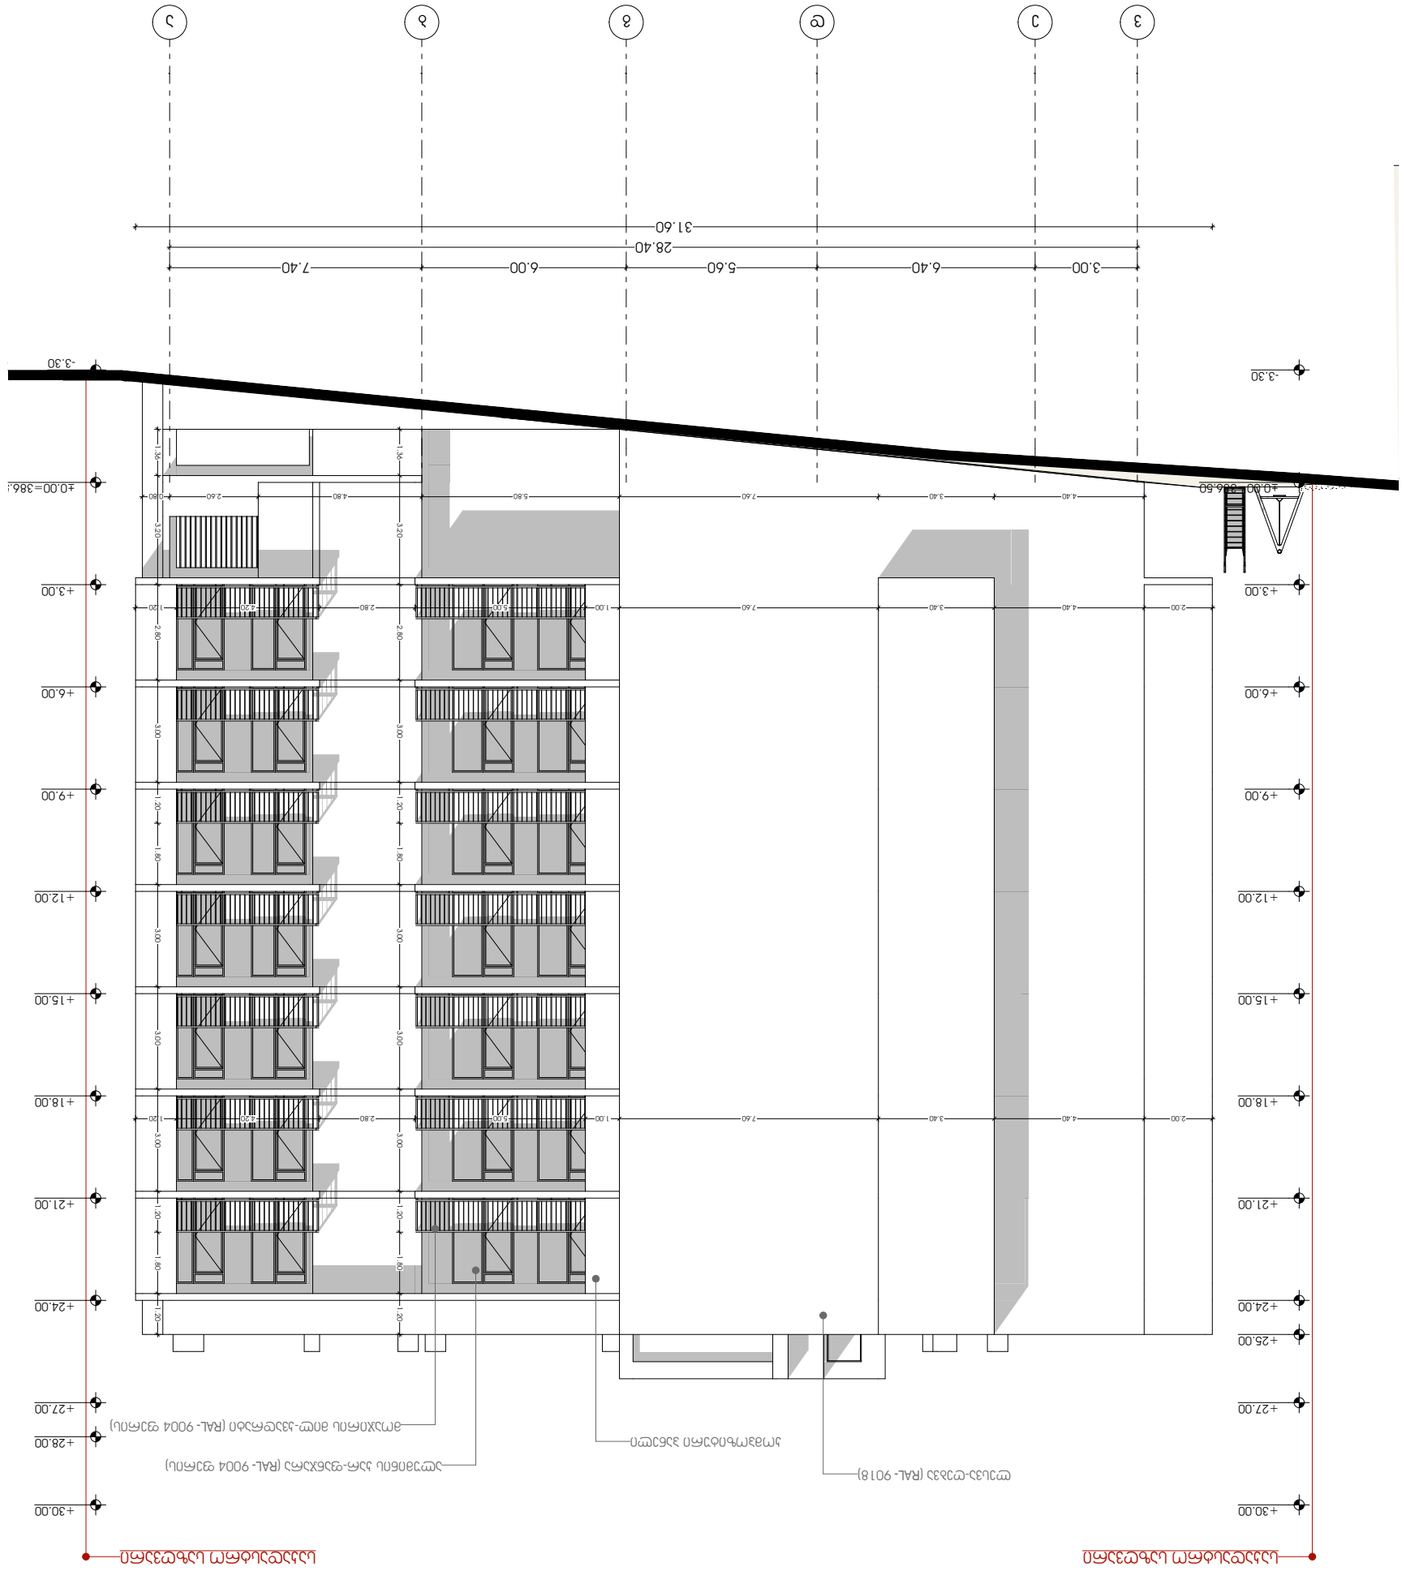

GSPublisherVersion 0.0.100.100

ნახაზი

ფურცელი

პროექტი

პროექტის მისამართი
ქალაქი თბილისი, გორგასლის ქუჩა
N36
s/k: 01.18.09.005.005

მრავალბინიანი საცხოვრებელი სახლი

A3 ფორმატი

პრ. არქიტექტორი

დამკვეთი
ცირა აბესაძე

მთ.არქიტექტორი: კონსტანტინე ურუშაძე
დამხმარე არქიტექტორი: გიორგი ჩიტაძე

2.00 4.40 3.40 7.60 1.00 5.00 2.80 4.20 1.20

2.00 4.40 3.40 7.60 1.00 5.00 2.80 4.20 1.20

4.40 3.40 7.60 5.80 4.80 2.60 0.80 1.36 3.20 2.80 3.00 1.20 1.80 3.00 3.00 3.00 1.20 1.80 1.20 1.36 3.20 2.80 3.00 1.20 1.80 3.00 3.00 3.00 1.20 1.80 1.20

კომპოზიტური პანელი

ლესვა-ღებვა (RAL- 9018) ალუმინის კარ-ფანჯარა (RAL- 9004 ფერის)

მოაჯირის მილ-კვადრატი (RAL- 9004 ფერის)

საკადასტრო საზღვარი საკადასტრო საზღვარი

28.40

3.00 6.40 5.60 6.00 7.40

31.60

- 3.30

±0.00=386.50

+3.00

+6.00

+9.00

+12.00

+15.00

+18.00

+21.00

+24.00

+27.00

+28.00

+30.00

v e d g b a

- 3.30

±0.00=386.50

+3.00

+6.00

+9.00

+12.00

+15.00

+18.00

+21.00

+24.00

+25.00

+27.00

+30.00

ფასადი ა-ვ ღერძებში

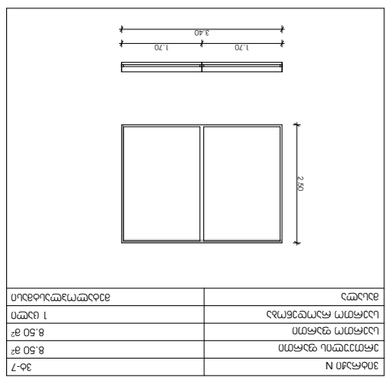

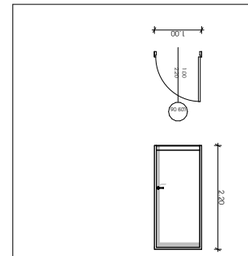

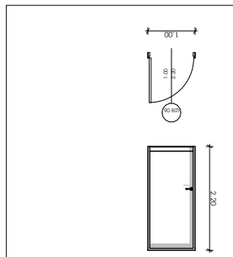

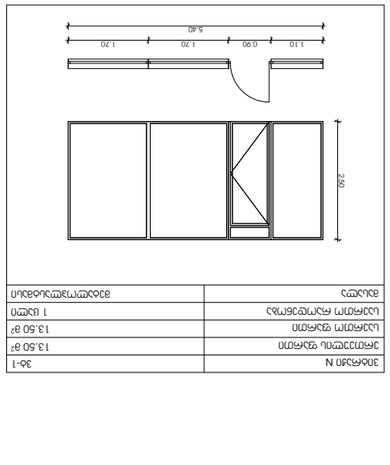

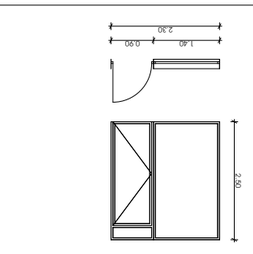

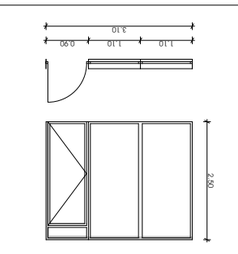

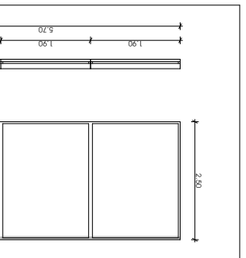

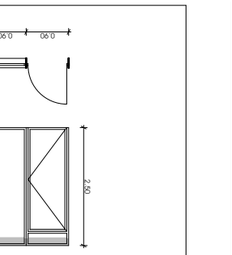

 

GSPublisherVersion 0.0.100.100

ნახაზი

ფურცელი

პროექტი

პროექტის მისამართი
ქალაქი თბილისი, გორგასლის ქუჩა
N36
s/k: 01.18.09.005.005

მრავალბინიანი საცხოვრებელი სახლი

A3 ფორმატი

პრ. არქიტექტორი

დამკვეთი
ცირა აბესაძე

მთ.არქიტექტორი: კონსტანტინე ურუშაძე
დამხმარე არქიტექტორი: გიორგი ჩიტაძე

კარ-ფანჯრის სპეციპიკაცია

საერთო რაოდენობა

საერთო ფართი

ერთეულის ფართი

მასალა

13.50 m

2

საერთო რაოდენობა 1 ცალი

საერთო ფართი

vt-1
ერთეულის ფართი

ვიტრაჟი N

მასალა

13.50 m

2

საერთო რაოდენობა

საერთო ფართი

ერთეულის ფართი

მასალა

საერთო რაოდენობა

საერთო ფართი

ერთეულის ფართი

მასალა

12.75 m

2

1 ცალი

ვიტრაჟი N ვტ-2

12.75 m

2

10.25 m

2

1 ცალი

ვიტრაჟი N ვტ-3

10.25 m

2

5.75 m

2

1 ცალი

ვიტრაჟი N ვტ-4

5.75 m

2

საერთო რაოდენობა

საერთო ფართი

ერთეულის ფართი

მასალა

7.75 m

2

1 ცალი

ვიტრაჟი N ვტ-5

საერთო რაოდენობა

საერთო ფართი

ერთეულის ფართი

მასალა

14.25 m

2

1 ცალი

ვიტრაჟი N ვტ-6

14.25 m

2

საერთო რაოდენობა

საერთო ფართი

ერთეულის ფართი

მასალა

8.50 m

2

1 ცალი

ვიტრაჟი N ვტ-7

8.50 m

2

საერთო რაოდენობა

საერთო ფართი

ერთეულის ფართი

მასალა

9.75 m

2

1 ცალი

ვიტრაჟი N ვტ-8

9.75 m

2

საერთო რაოდენობა

საერთო ფართი

ერთეულის ფართი

მასალა

12.00 m

2

1 ცალი

ვიტრაჟი N ვტ-9

12.00 m

2

7.75 m

2

2.20 m

2

საერთო რაოდენობა 36 ცალი

საერთო ფართი

vt-1
ერთეულის ფართი

ვიტრაჟი N

მასალა ალუმინი

79.20 m

2

2.20 m

2

საერთო რაოდენობა 73 ცალი

საერთო ფართი

vt-1
ერთეულის ფართი

ვიტრაჟი N

მასალა ალუმინი

160.60 m

2

საერთო რაოდენობა

საერთო ფართი

ერთეულის ფართი

მასალა

4.50 m

2

21 ცალი

ვიტრაჟი N ვტ-6

94.50 m

2

საერთო რაოდენობა

საერთო ფართი

ერთეულის ფართი

მასალა

6.75 m

2

7 ცალი

ვიტრაჟი N ვტ-12

47.25 m

2

საერთო რაოდენობა

საერთო ფართი

ერთეულის ფართი

მასალა

7.50 m

2

7 ცალი

ვიტრაჟი N ვტ-18

52.50 m

2

მეტალოპლასტმასი

მეტალოპლასტმასი

მეტალოპლასტმასი

მეტალოპლასტმასი მეტალოპლასტმასი მეტალოპლასტმასი

მეტალოპლასტმასი მეტალოპლასტმასი მეტალოპლასტმასი

მეტალოპლასტმასი მეტალოპლასტმასი მეტალოპლასტმასი

wT 90 1.00 2.20

wT 90 2.20 1.00

2.50

5.40

1.10 0.90 1.70 1.70

2.50

2.50

2.50

5.10

1.70 0.90 0.90 1.60
4.10

0.90 1.60 1.60

2.30

1.40 0.90

2.50

2.50

2.50

2.50

2.50

3.10

1.10 1.10 0.90
5.70

1.90 1.90 1.90

3.40

1.70 1.70
3.90

1.50 1.50 0.90
4.80

1.60 1.60 1.60

2.20

1.00

2.20

1.00

2.50

0.90 0.90

2.50

0.90 0.90 0.90

0.90 1.00 1.10

2.50

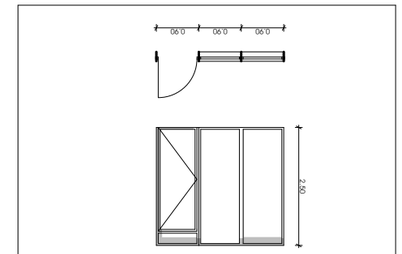

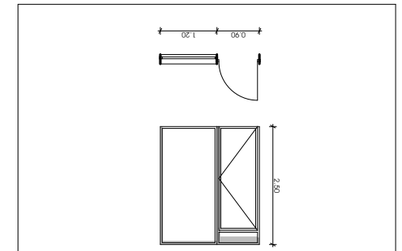

GSPublisherVersion 0.0.100.100

ნახაზი

ფურცელი

პროექტი

პროექტის მისამართი
ქალაქი თბილისი, გორგასლის ქუჩა
N36
s/k: 01.18.09.005.005

მრავალბინიანი საცხოვრებელი სახლი

A3 ფორმატი

პრ. არქიტექტორი

დამკვეთი
ცირა აბესაძე

მთ.არქიტექტორი: კონსტანტინე ურუშაძე
დამხმარე არქიტექტორი: გიორგი ჩიტაძე

კარ-ფანჯრის სპეციპიკაცია

საერთო რაოდენობა

საერთო ფართი

ერთეულის ფართი

მასალა

2.25 m

2

საერთო რაოდენობა 7 ცალი

საერთო ფართი

vt-1
ერთეულის ფართი

ვიტრაჟი N

მასალა მეტალოპლასტმასი

საერთო რაოდენობა

საერთო ფართი

ერთეულის ფართი

მასალა

საერთო რაოდენობა

საერთო ფართი

ერთეულის ფართი

მასალა

ვიტრაჟი N ვტ-2
4.75 m

2

7 ცალი

ვიტრაჟი N ვტ-3
5.25 m

2

7 ცალი

ვიტრაჟი N ვტ-4

36.75 m

2

საერთო რაოდენობა

საერთო ფართი

ერთეულის ფართი

მასალა

5.25 m

2

14 ცალი

ვიტრაჟი N ვტ-5

საერთო რაოდენობა

საერთო ფართი

ერთეულის ფართი

მასალა

5.25 m

2

7 ცალი

ვიტრაჟი N ვტ-7

36.75 m

2

საერთო რაოდენობა

საერთო ფართი

ერთეულის ფართი

მასალა

4.50 m

2

14 ცალი

ვიტრაჟი N ვტ-8

63.00 m

2

საერთო რაოდენობა

საერთო ფართი

ერთეულის ფართი

მასალა

4.00 m

2

7 ცალი

ვიტრაჟი N ვტ-9

73.50 m

2 15.75 m

2 33.25 m

2

საერთო რაოდენობა

საერთო ფართი

ერთეულის ფართი

მასალა

3.50 m

2

7 ცალი

ვიტრაჟი N ვტ-10

საერთო რაოდენობა

საერთო ფართი

ერთეულის ფართი

მასალა

6.25 m

2

7 ცალი

ვიტრაჟი N ვტ-11

28.00 m

2 24.50 m

2 43.75 m

2

საერთო რაოდენობა

საერთო ფართი

ერთეულის ფართი

მასალა

6.75 m

2

14 ცალი

ვიტრაჟი N ვტ-13

94.50 m

2

საერთო რაოდენობა

საერთო ფართი

ერთეულის ფართი

მასალა

9.00 m

2

7 ცალი

ვიტრაჟი N ვტ-14

63.00 m

2

საერთო რაოდენობა

საერთო ფართი

ერთეულის ფართი

მასალა

4.50 m

2

14 ცალი

ვიტრაჟი N ვტ-15

საერთო რაოდენობა

საერთო ფართი

ერთეულის ფართი

მასალა

2.00 m

2

14 ცალი

ვიტრაჟი N ვტ-16

საერთო რაოდენობა

საერთო ფართი

ერთეულის ფართი

მასალა

8.25 m

2

7 ცალი

ვიტრაჟი N ვტ-17

63.00 m

2 28.00 m

2 57.75 m

2

2.25 m

2

7 ცალი

15.75 m

2

მეტალოპლასტმასი მეტალოპლასტმასი მეტალოპლასტმასი მეტალოპლასტმასი

მეტალოპლასტმასი მეტალოპლასტმასი მეტალოპლასტმასი მეტალოპლასტმასი მეტალოპლასტმასი

მეტალოპლასტმასი მეტალოპლასტმასი მეტალოპლასტმასი მეტალოპლასტმასი მეტალოპლასტმასი

2.50

0.90

2.50

0.90

2.50

0.90 1.00

2.50

0.90 1.20

2.50

1.20 0.90

2.50

0.90 1.20

2.50

0.90 0.90

2.50

0.90 0.70

2.50

0.90 0.50

2.50

0.90 0.80 0.80

2.50

0.90 0.90 0.90

2.50

0.90 0.90 0.90 0.90 0.90 0.90 2.50

2.50

0.80

2.50

0.59 0.90 0.90 0.90