ტექნიკური სპეციფიკაცია:

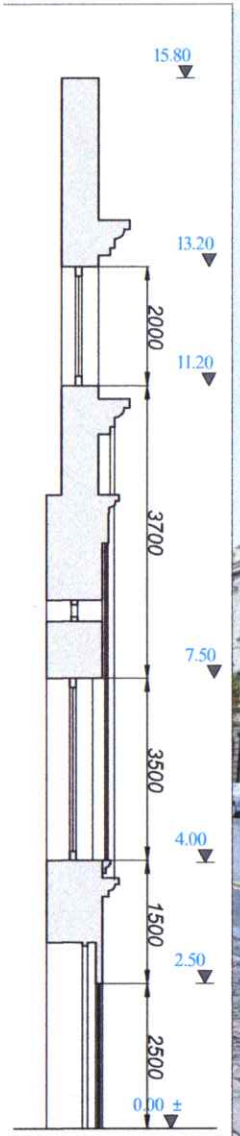

არსებული ფასადი, საერთო ხედი

მ. 1:100



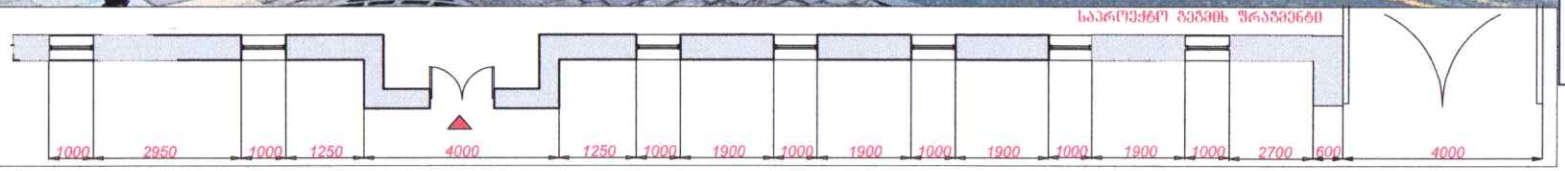

6 და 8 სმ ანკერები,
მათზე გაჭიმული მეტალის ტრისი 3მმ რაზეც ეხვევა და მაგრდება ნაძვის ხის წიწვები. გარე განათებისთვის განკუთვნილი მანათობელი გირლიანდები

6სმ ანკერები, მაგრდება ნაძვისხის და პუშის დათუნიას უკან, რაზეც მაგრდება შესაბამისი დამჭერები (ხამუთები)

მანათობელი კუბიკები
მასალა PVC, ორგმინა
ნათება სილიკონის შლანგში.

ალუმინის პროფილი 1/1 სმ
ტროსი მეტალის გამომწვარი
მავთული ხამუტი პლასმასის
ანკერი 6სმ

კაბელი დენის 2,5 კვ-თ
კაბელი დნის 4 კვ-თ
"კებრიკები" და შეფუთვები
(გადასაბმელი კაბელების)

კიბე მანათობელი შლანგი
(დიოდი სილიკონში) მაგრდება რენდერში მითითებულ ადგილას შენობის შეღრმავებაში ანკერებით, მეტალის ტროსებით

! დენის კაბელები საჭიროების შემთხვევაში მათი გადაბმები კეთდება შეფუთვით და უსაფრთხოების ყველანაირი დაცვით

! ტროსების სამაგრები მაგრდება აგურებს შორის და არ ზიანდება ფილები

! ნაძვისხეები და სათამაშოები თავსდება შენობის 40 სმ იან გამოწევაზე, ასევე უსაფრთოებისთვის ხდება მათი გამაგრება სამაგრი ხამუთებით

სათამაშოები: რბილი ხელნაკეთი შეკერილი,

საახალწლო სათამაშო, მაგრდება 8სმ ანკერი (აგურებს შორის)


04.12.2023

04.12.2023


04.12.2023