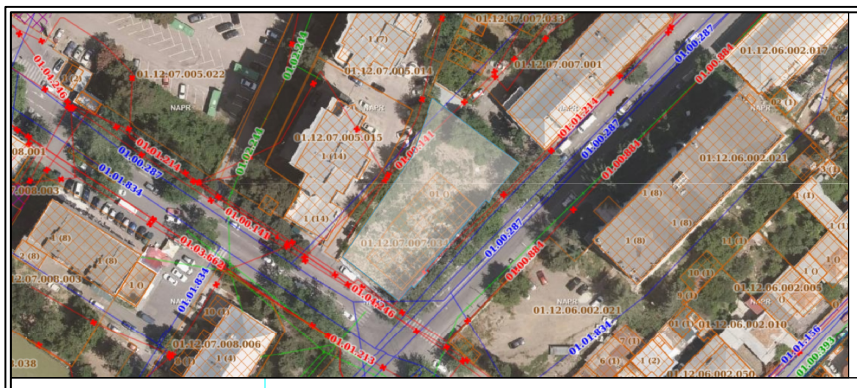

ქ. თბილისი, ქუჩა ჩარგლის, №46
მიწის ნაკვეთის ს/კ 01.12.07.007.034 - ის
ტოპოგრაფიული გეგმა

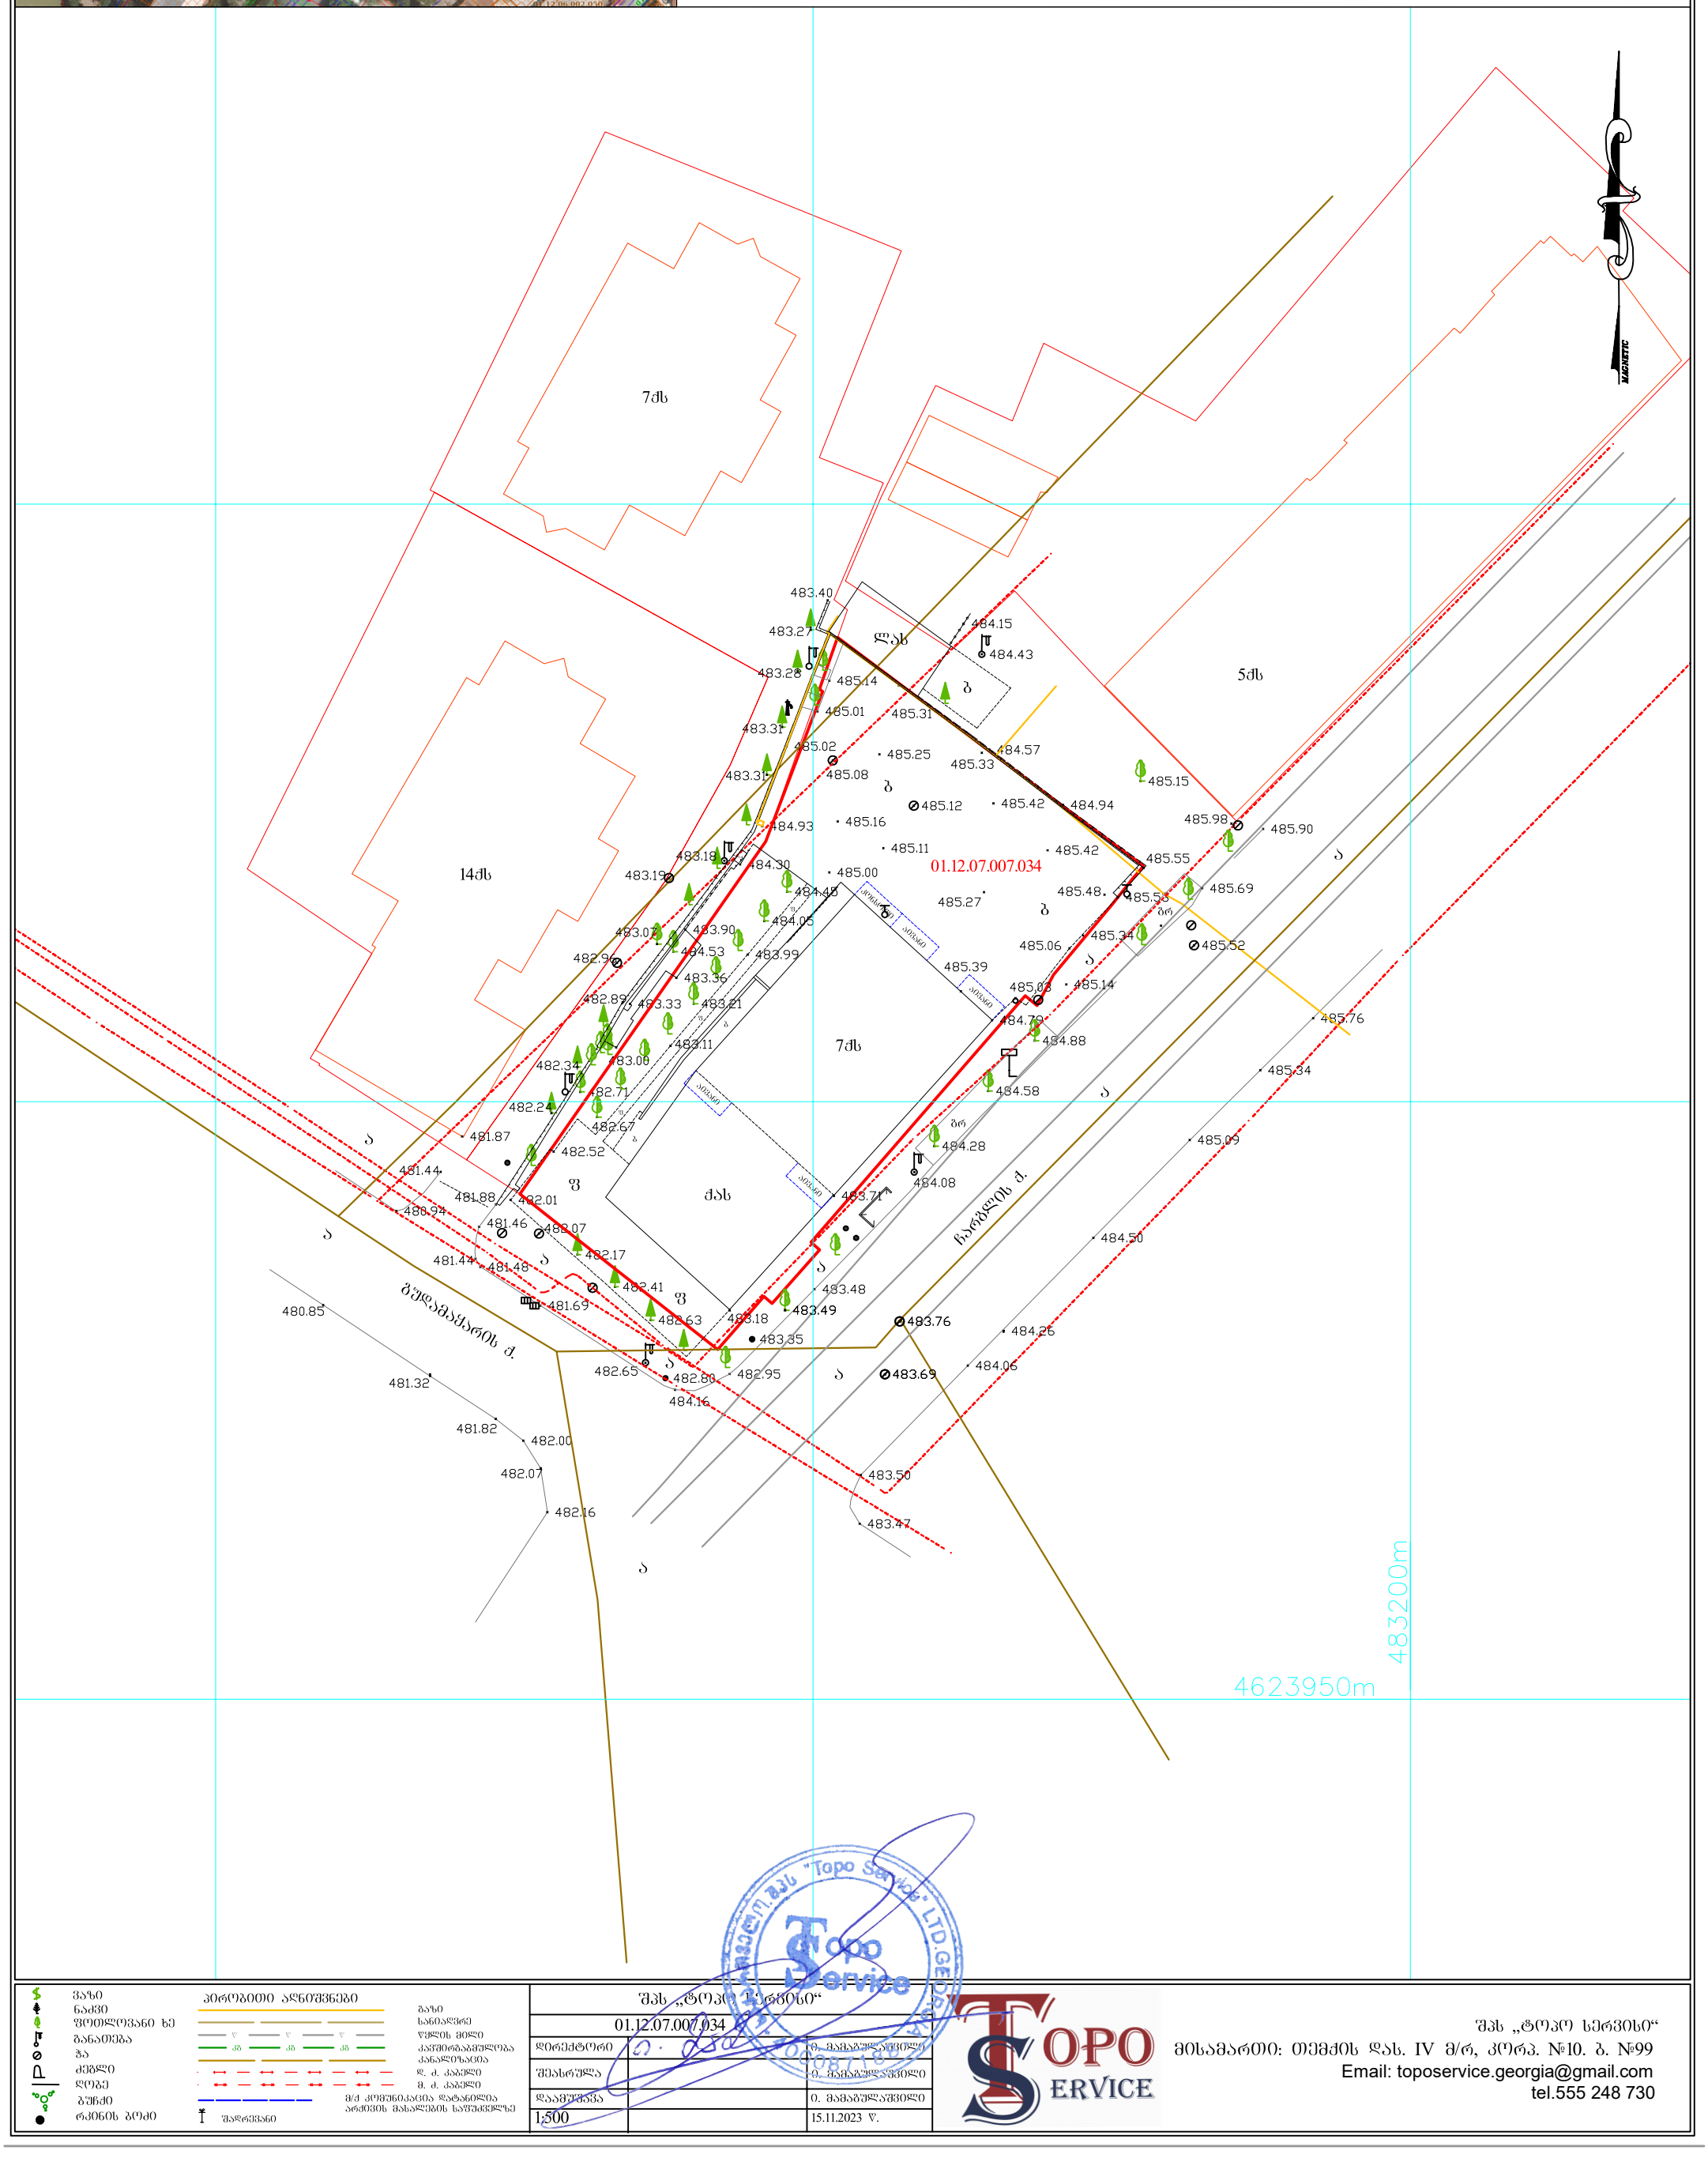

ვაზი	პირობითი აღნიშვნები		
ნაძვი			
ფოთლოვანი ხე			
ბანათება			
ჭა			
ძეგლი			
ლოგე			
ბუჩქი			
რკინის ბოძი			

შპს „ტოპო სერვისი“		
01.12.07.007.034		
დირექტორი		ი. მამაგულაშვილი
შეასრულა		ი. მამაგულაშვილი
დაამუშავა		ი. მამაგულაშვილი
1:500		15.11.2023 წ.

TOPO SERVICE
შპს „ტოპო სერვისი“
მისამართი: თემქის დას. IV მ/რ, კორპ. №10. ბ. №99
Email: toposervice.georgia@gmail.com
tel.555 248 730

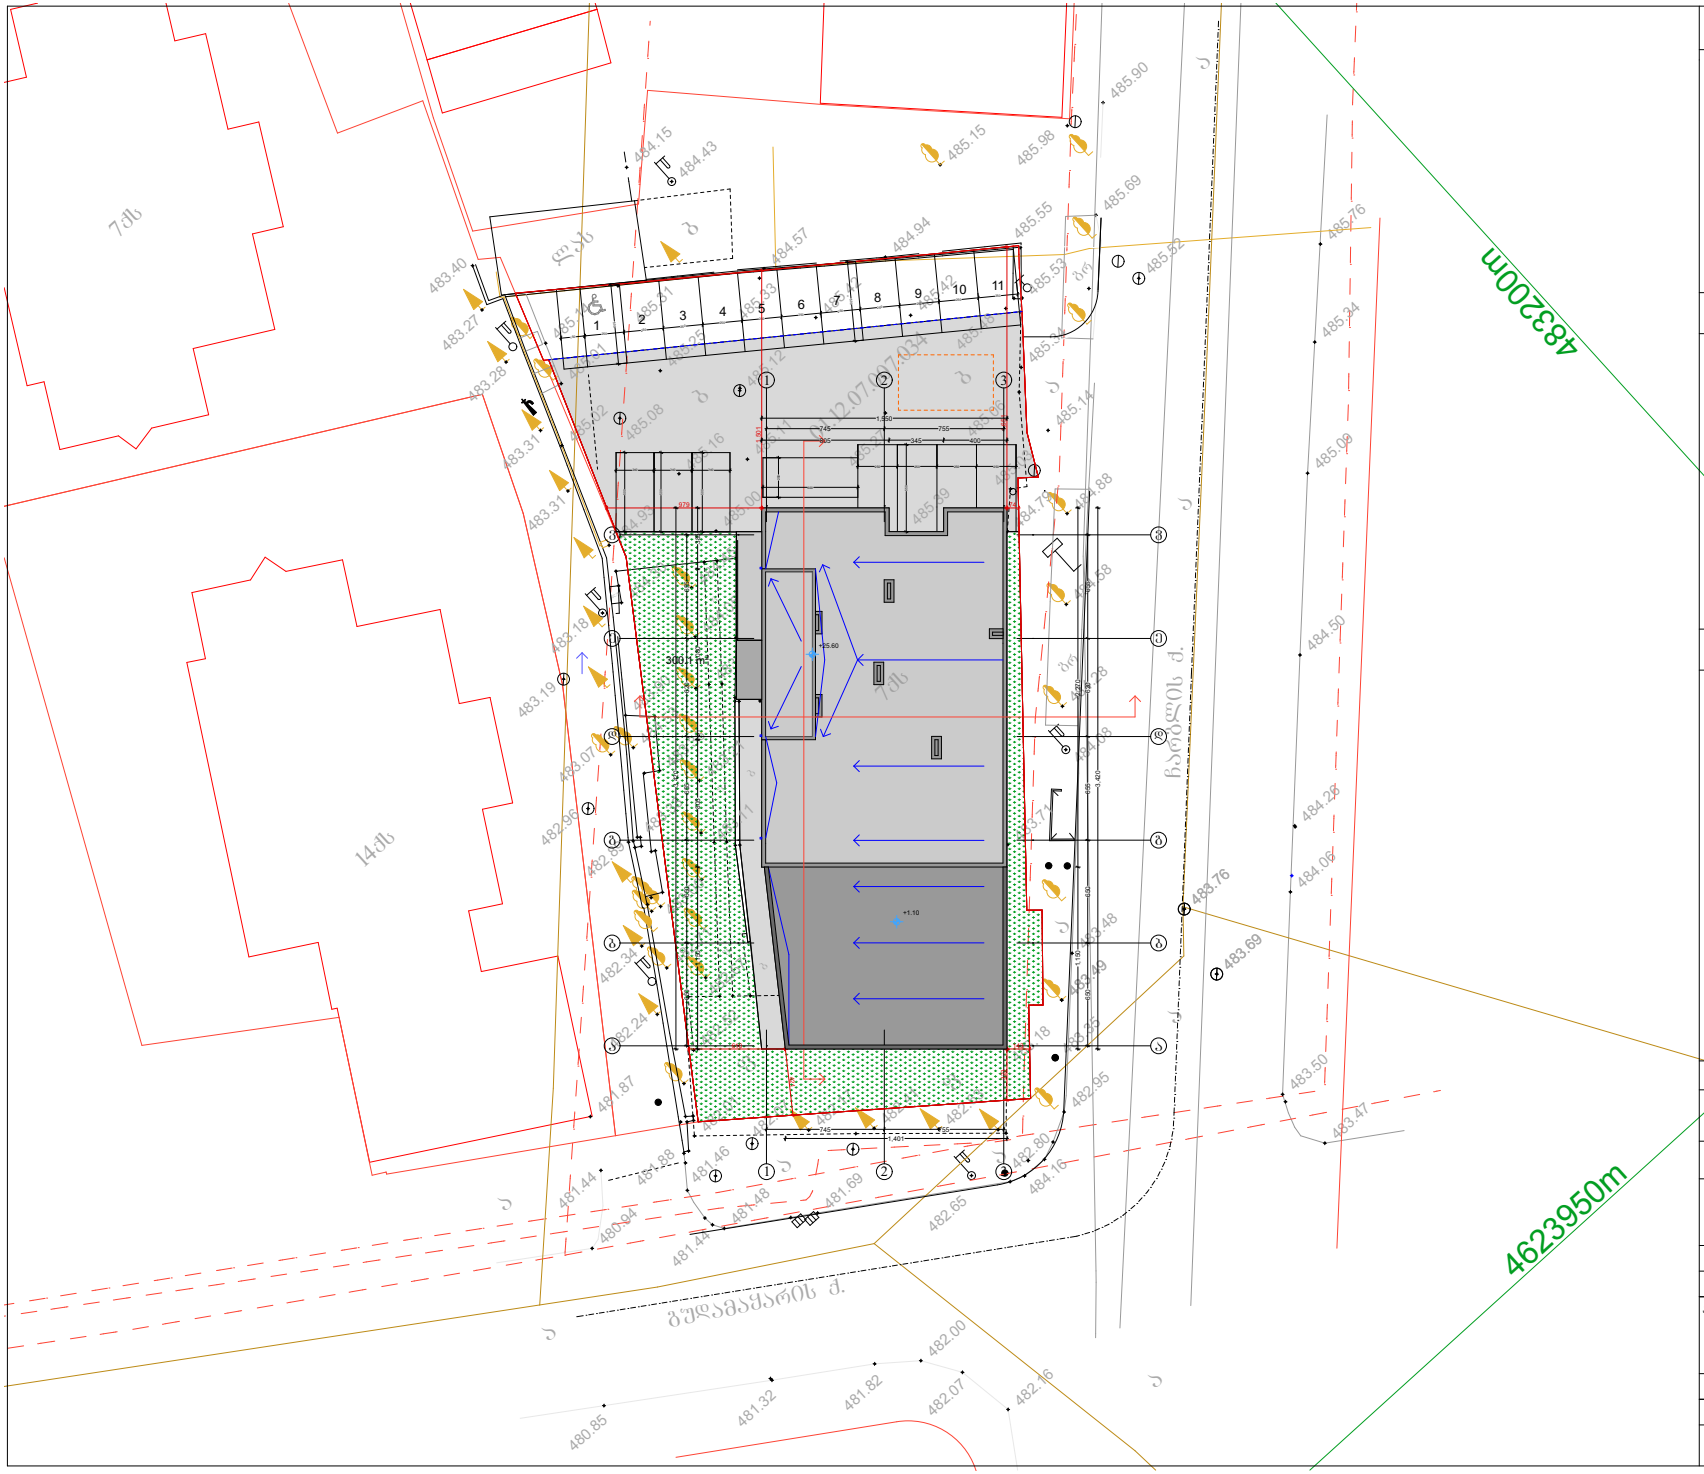

ფორმატი A-3	თებერვალი 2020 წ.		
	დაკვეთის №		

ტექნიკურ ეკონომიკური მაჩვენებლები

1. ნახაზზე საპროექტო მშენობის ნოლი მეესაბამება აბსოლუტურ ნიშნულს
2. ნახაზზე ზომები მოცემულია სანტიმეტრებში
3. ნახაზის ყველა ცვლილება მშენებლობისას შეთანხმებული უნდა იყოს პროექტის ავტორთან

პირობითი ნიშნები

N

პროექტის სახელწოდება

მრავალბინიანი საცხოვრებელი სახლი არქიტექტურული ნაწილი

ქ.თბილისი ჩარგლის ქუჩა №46
ს.კ. 01.12.07.007.034

შ.პ.ს. "NEW ARCH STUDIO" ს/კ 412680380	ქ.თბილისი როგაძიძის №7 ტელ. 595 65 85 23

თანამდებობა	გვარი	ხელმოწერა	თარიღი
დირექტორი	ვ. იოსებიძე		
პროექტის ავტორები	ლ. მასურაშვილი		

გენ-გეგმა

მასშტაბი: 1:100

სტადია	ფურცლები	ფურცელი
პროექტი	0	ა-0