
1,676
150
655
620
655
650
650
3,270
414
3
2
1
-3.20
±0.00
+3.20
+6.40
+9.60
+12.80
+16.00
+19.20
+22.40
+25.60
410
320
320
320
320
320
320
300
2,950
2,540

| | | | |
|---|---|---|---|
| | | | |
| | | | |
| | | | |

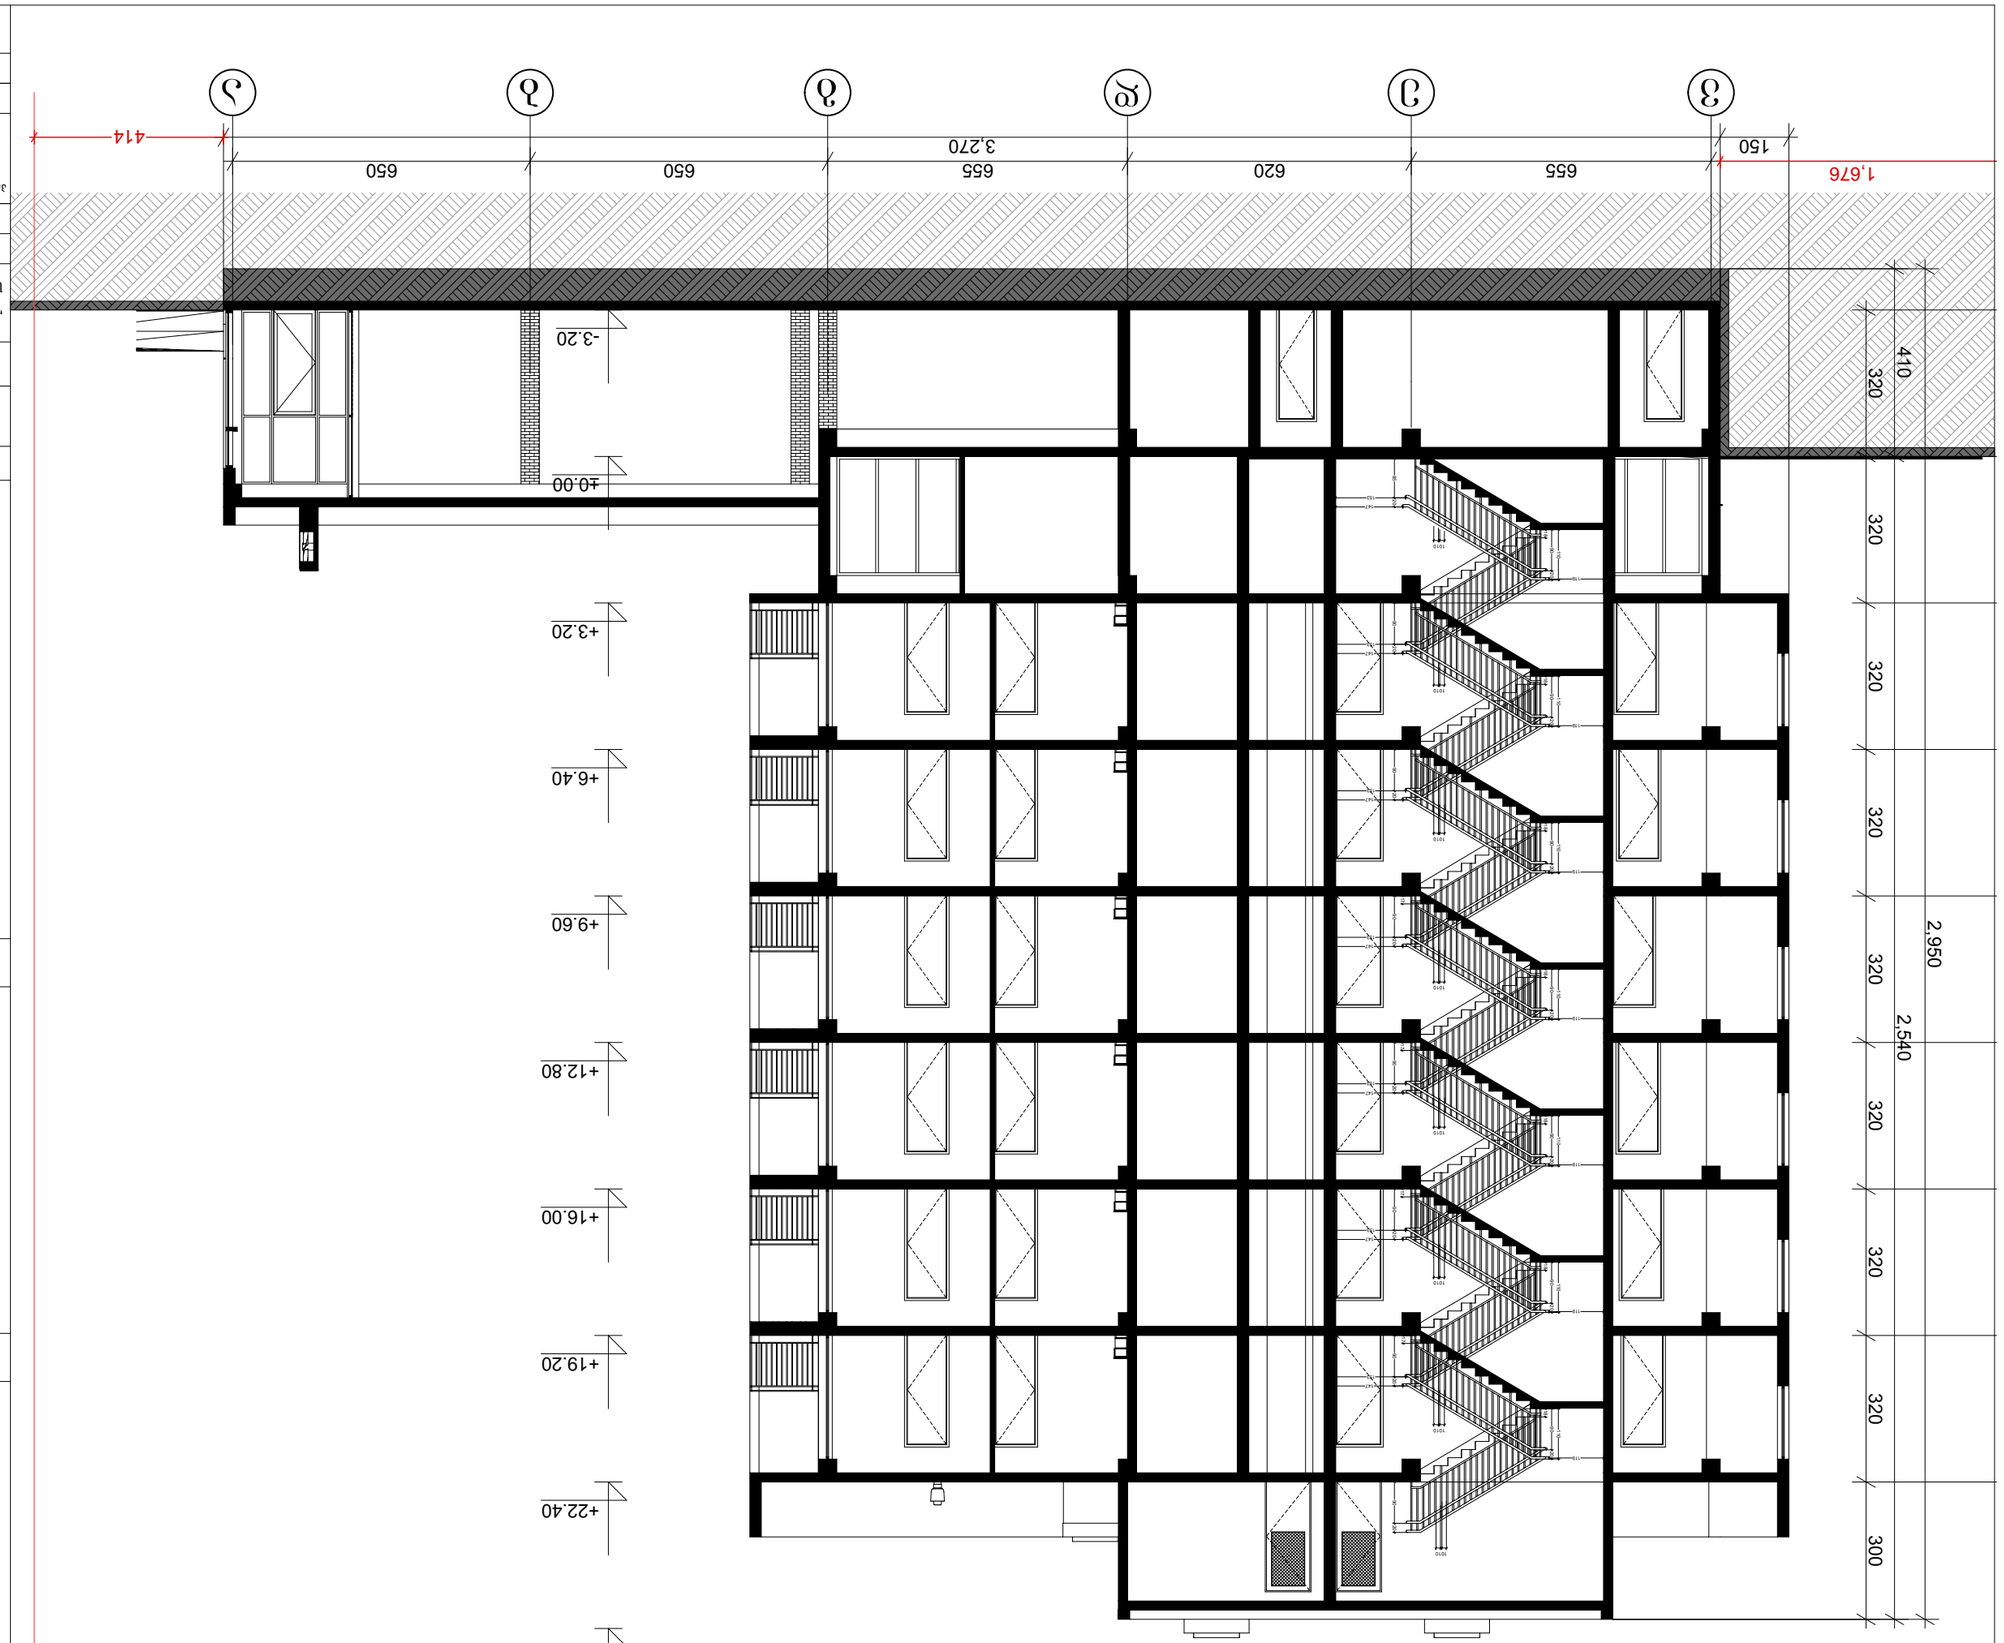


ფორმატი A-3

თბილისი 2020 წ.

დაკვეთა №

## ტექნიკურ ეკონომიკური მაჩვენებლები
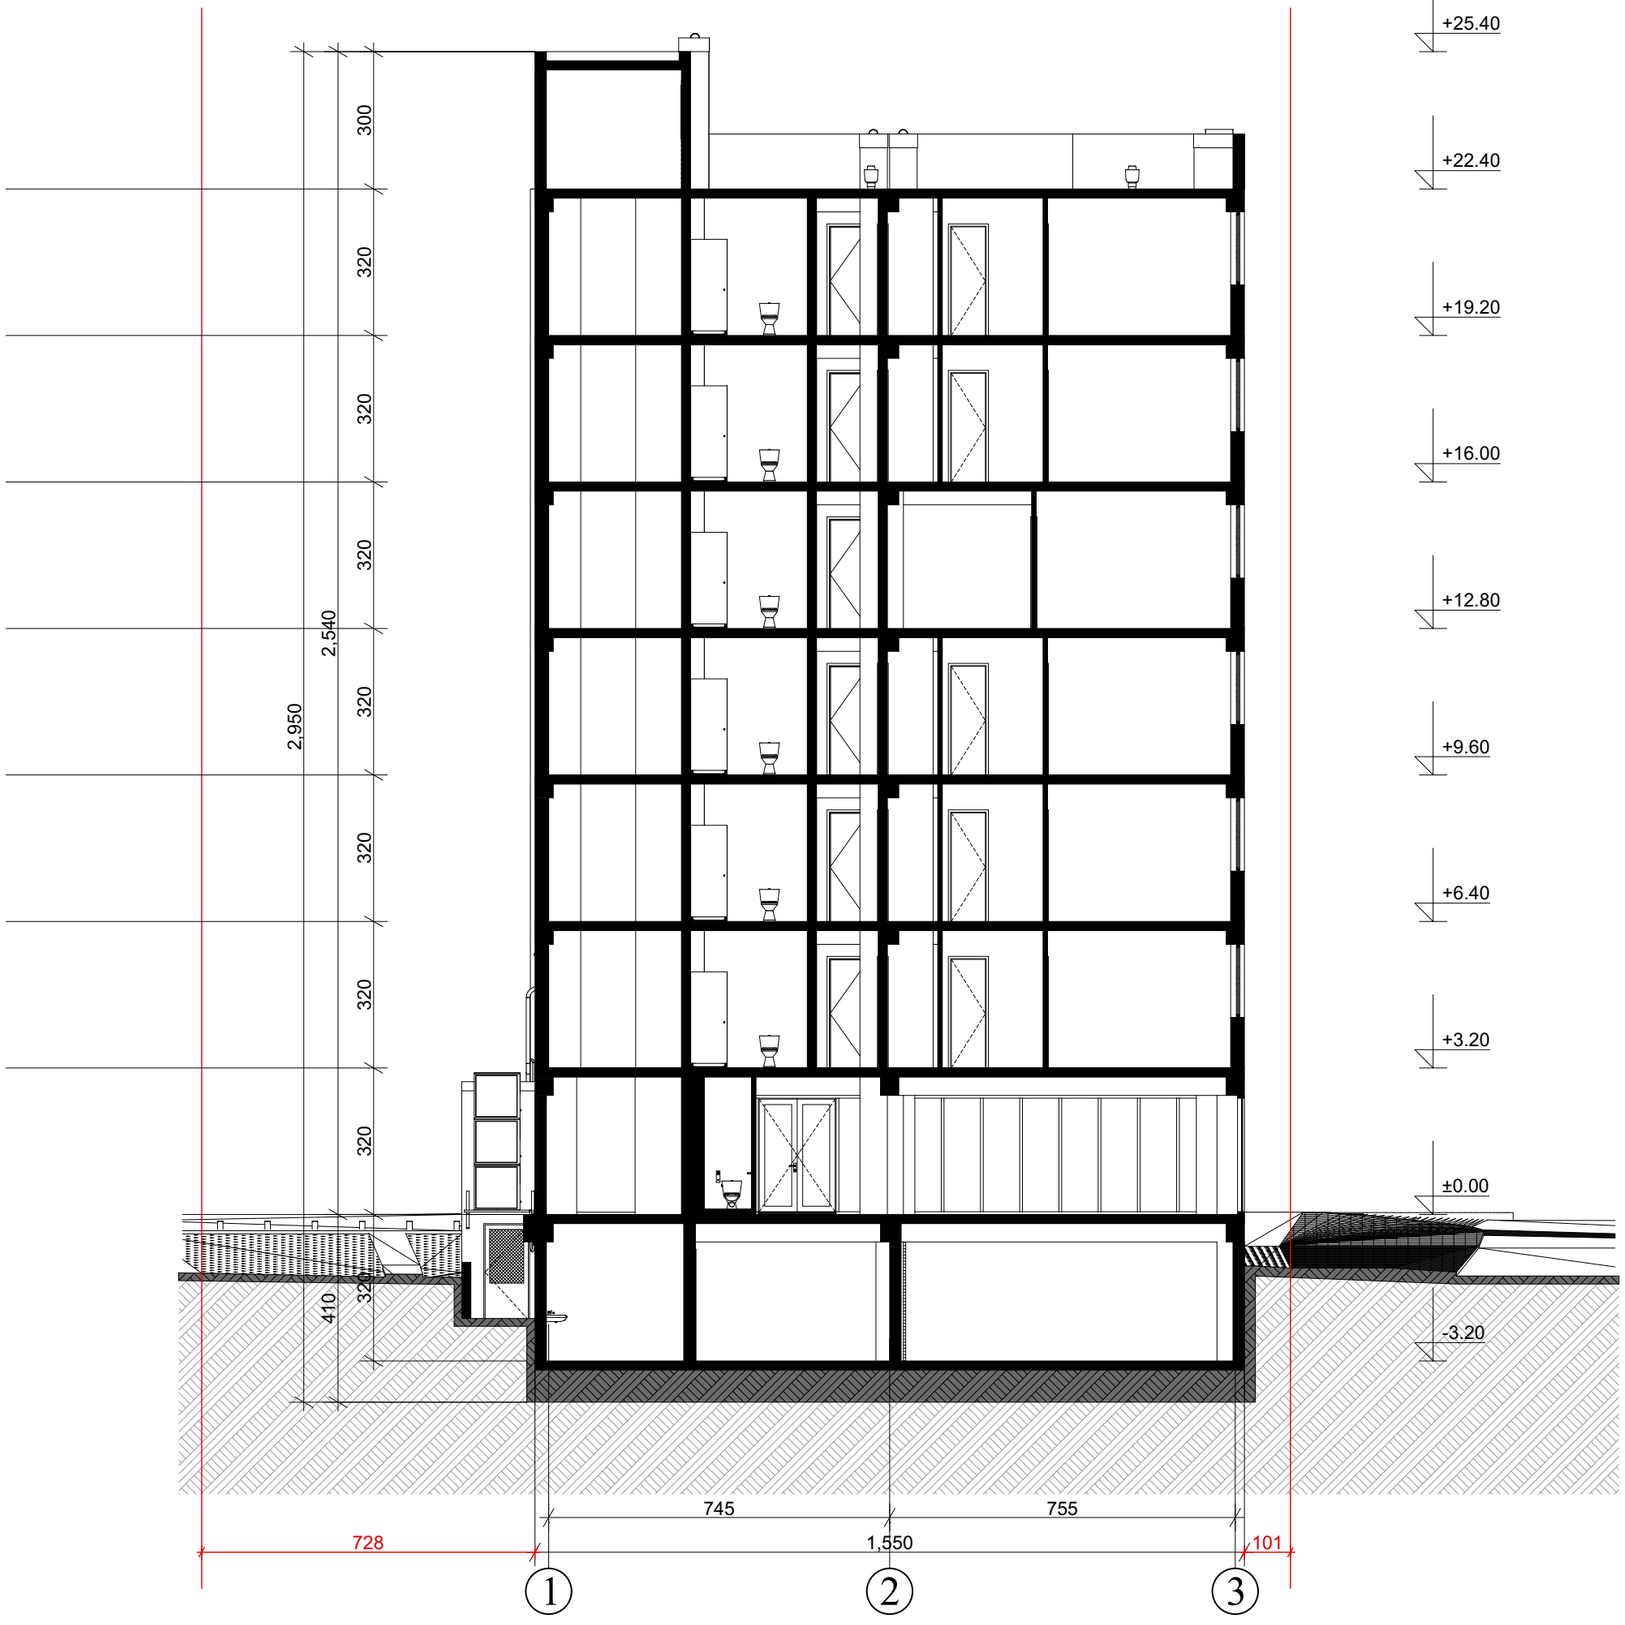
## პირობითი ნიშნები

1. ნახაზზე საპროექტო შენობის ნოლი შეესაბამება აბსოლუტურ ნიშნულს
2. ნახაზზე ზომები მოცემულია სანტიმეტრებში
3. ნახაზის ყველა ცვლილება მშენებლობისას შეთანხმებული უნდა იყოს პროექტის ავტორთან

N

0 1 2 3 4 5 6 7 8 9 10

პროექტის სახელწოდება

მრავალბინიანი საცხოვრებელი სახლი არქიტექტურული ნაწილი

ქ.თბილისი ნარგლის ქუჩა №46
ს.კ. 01.12.07.007.034

შ.პ.ს.
"NEW ARCH STUDIO"
ს/კ 412680380

ქ.თბილისი როზაძის №7

ტელ. 595 65 85 23

| თანამდებობა | გვარი | ხელმოწერა | თარიღი |
|---|---|---|---|
| დირექტორი | | | |
| პროექტის ავტორები | ლ. მასურაშვილი | | |

ჭრილი 2/2

მასშტაბი: 1:100

| სტადია | ფურცლები | ფურცელი |
|---|---|---|
| პროექტი | 0 | ა-0 |