


| ფორმატი | A-3 | თბილისი 2020 წ. |
|---|---|---|
| | | დაკვეთა № |

## ტექნიკურ ეკონომიკური მაჩვენებლები

1. ნახაზზე საპროექტო შენობის ნოლი შეესაბამება აბსოლუტურ ნიშნულს
2. ნახაზზე ზომები მოცემულია სანტიმეტრებში
3. ნახაზის ყველა ცვლილება მშენებლობისას შეთანხმებული უნდა იყოს პროექტის ავტორთან

## პირობითი ნიშნები

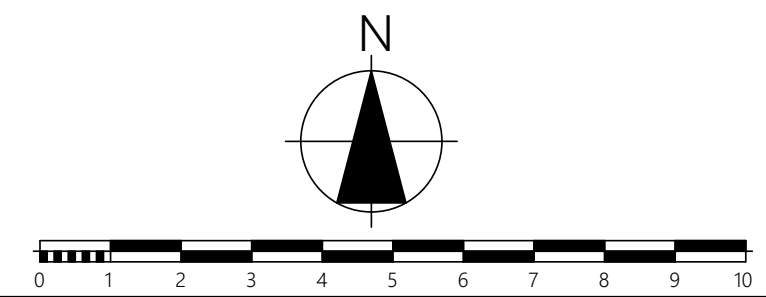

proeqtis saxelwodeba

**მრავალბინიანი საცხოვრებელი სახლი არქიტექტურული ნაწილი**

ქ.თბილისი ჩარგლის ქუჩა №46
სკ. 01.12.07.007.034

| შ.პ.ს. "NEW ARCH STUDIO" ს/კ 412680380 | | ქ.თბილისი რობაქიძის №7 ტელ. 595 65 85 23 | |
|---|---|---|---|
| თანამდებობა | გვარი | ხელმოწერა | თარიღი |
| დირექტორი | | | |
| პროექტის ავტორები | ვ.იობიძე | | |
| | | გენგეგმა | |
| მასშტაბი: | 1:100 | | |
| სტადია | | ფურცლები | ფურცელი |
| პროექტი | | 0 | a-0 |

მაქსიმალური სიმაღლის ნიშნული ბეღამაყრის ქუჩის მხარეს შეადგენს 39.73 მეტრს

დათვლილია ქუჩის ჰეიძის ყველაზე მინიმალური მარკვლებლის მიხედვით

მაქსიმალური სიმაღლის ნიშნული უკანა ეზოს მხარეს შეადგენს 31.65 მეტრს

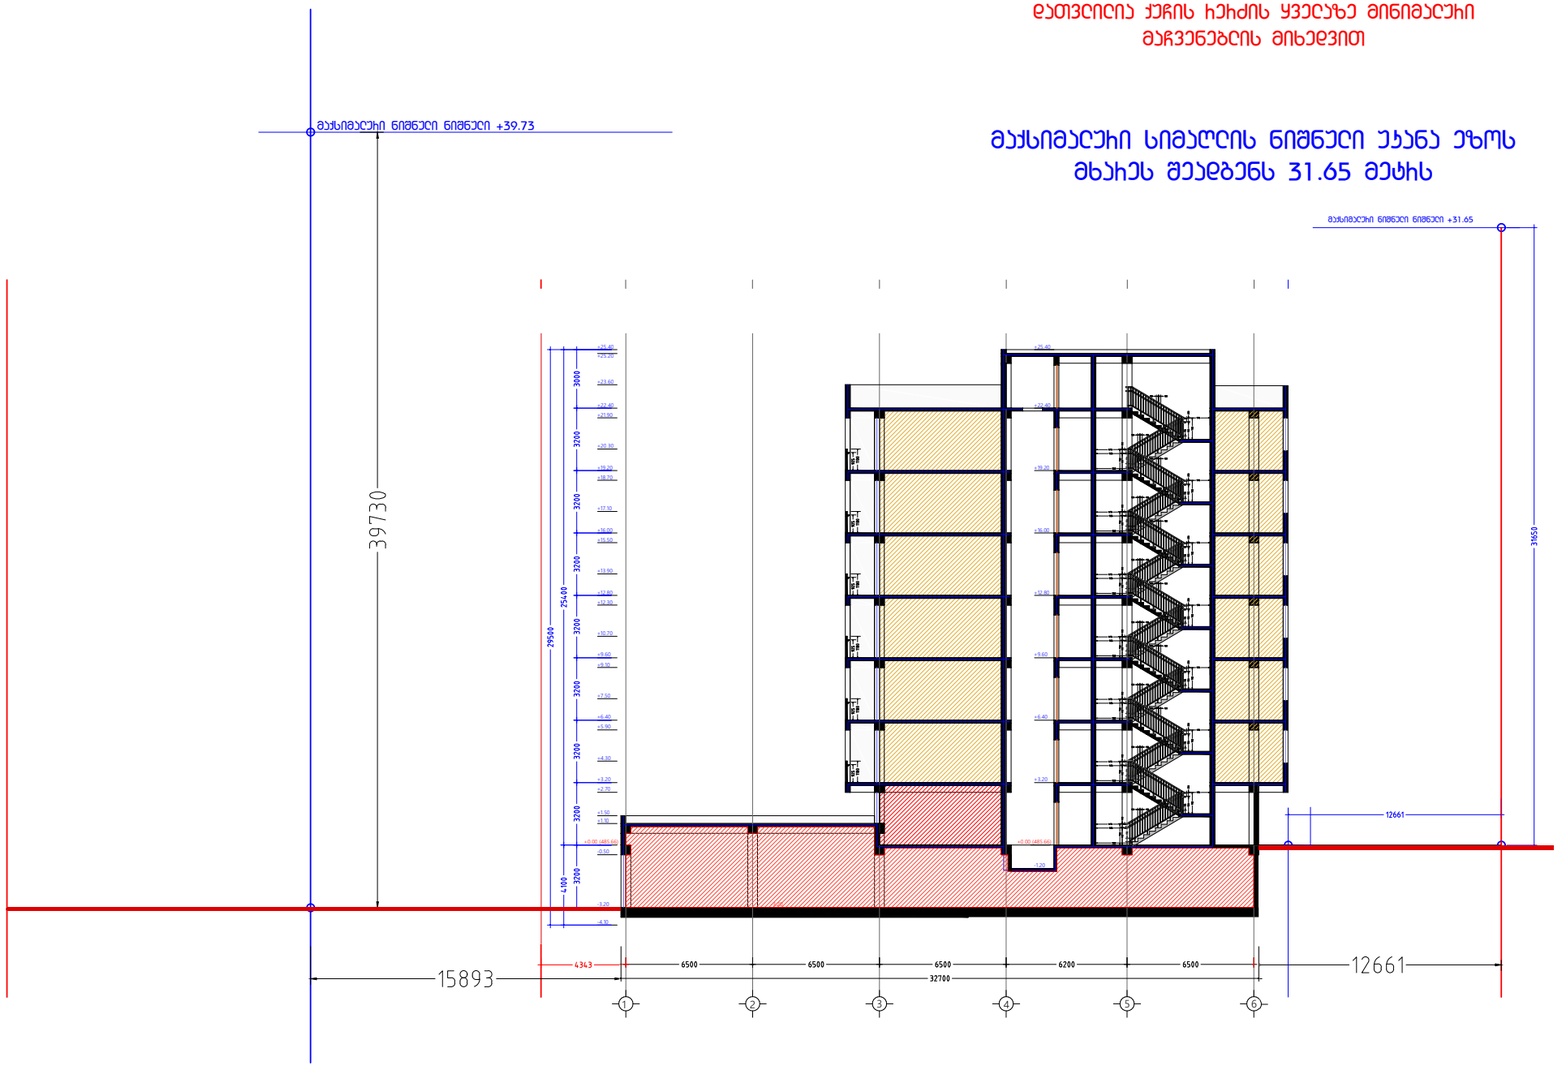


ტექნიკურ ეკონომიკური მაჩვენებლები

1. ნახაზზე საკრედიტო შენობის ნოლი შეესაბამება აბსოლუტურ ნიშნულს
2. ნახაზზე ზომები მოცემულია სანტიმეტრებში
3. ნახაზის ყველა ცვლილება მშენებლობისას შეთანხმებული უნდა იყოს პროექტის ავტორთან

პირობითი ნიშნები

N

0 1 2 3 4 5 6 7 8 9 10

პროექტის სახელწოდება

მრავალბინიანი საცხოვრებელი სახლი არქიტექტურული ნაწილი

ქ.თბილისი ნარგლის ქუჩა №46
ს.კ. 01.12.07.007.034

შ.პ.ს.
"NEW ARCH STUDIO"
ს/კ 412680380

ქ.თბილისი რობაქიძის №7
ტელ. 595 65 85 23

| თანამდებობა | გვარი | ხელმოწერა | თარიღი |
|---|---|---|---|
| დირექტორი | | | |
| პროექტის ავტორები | ვ.ლოზიძე | | |

სიმაღლის განსაზღვრა

მასშტაბი: 1:100

| სტადია | ფურცლები | ფურცელი |
|---|---|---|
| პროექტი | 0 | ა-0 |

formati A-3 | Tbilisi 2020 w. | dakveTa #

მაქსიმალური სიმაღლის ნიშნული ჩაიბრის ქუჩის მხარეს შეადგენს 32.57 მეტრს

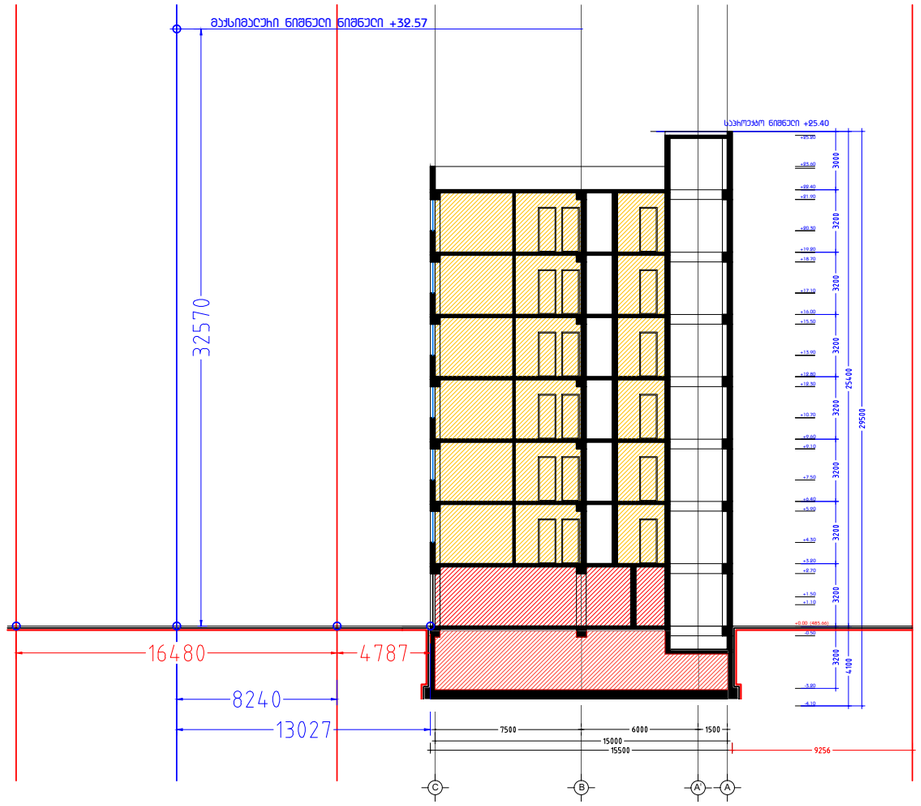


| | | | |
|---|---|---|---|
| formati A-3 | Tbilisi 2020 w. | | |
| | dakveTa # | | |

ტექნიკურ ეკონომიკური მაჩვენებლები

1. ნახაზზე საპროექტო შენობის ნოლი შეესაბამება აბსოლუტურ ნიშნულს
2. ნახაზზე ზომები მოცემულია სანტიმეტრებში
3. ნახაზის ყველა ცვლილება მშენებლობისას შეთანხმებული უნდა იყოს პროექტის ავტორთან

პირობითი ნიშნები

N

0 1 2 3 4 5 6 7 8 9 10

პროექტის სახელწოდება

მრავალბინიანი საცხოვრებელი სახლი არქიტექტურული ნაწილი

ქობილისი ნარგილის ქუჩა №46
ს.კ. 01.12.07.007.034

| | |
|---|---|
| შ.პ.ს. "NEW ARCH STUDIO" ს/კ 412680380 | ქობილისი როზაძიძის №7 ტელ. 595 65 85 23 |

| თანამდებობა | გვარი | ხელმოწერა | თარიღი |
|---|---|---|---|
| დირექტორი | | | |
| პროექტის ავტორები | ვ.იოზიძე | | |

სიმაღლის განსაზღვრა

მასშტაბი: 1:100

| სტადია | ფურცლები | ფურცელი |
|---|---|---|
| პროექტი | 0 | ა-0 |