ჭრილი 1-1
მ 1:300

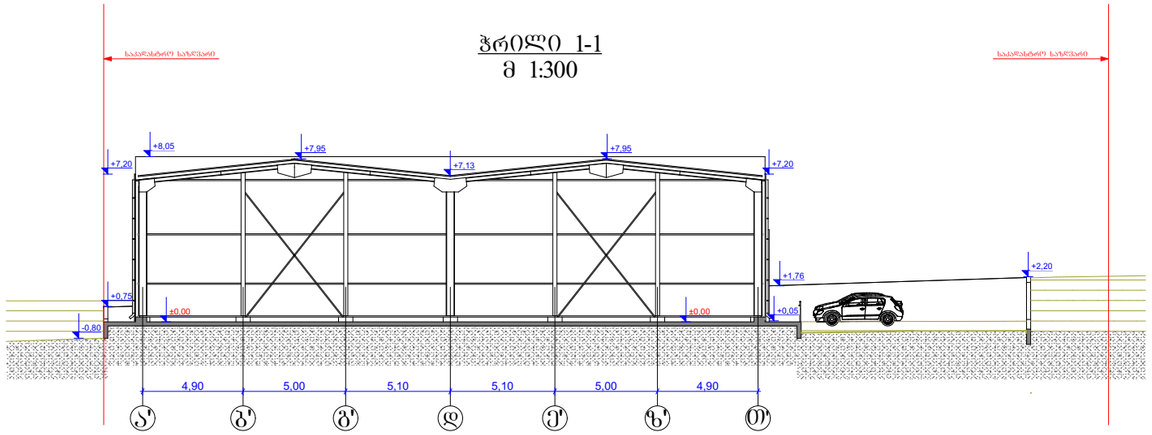

ჭრილი 3-3
მ 1:300

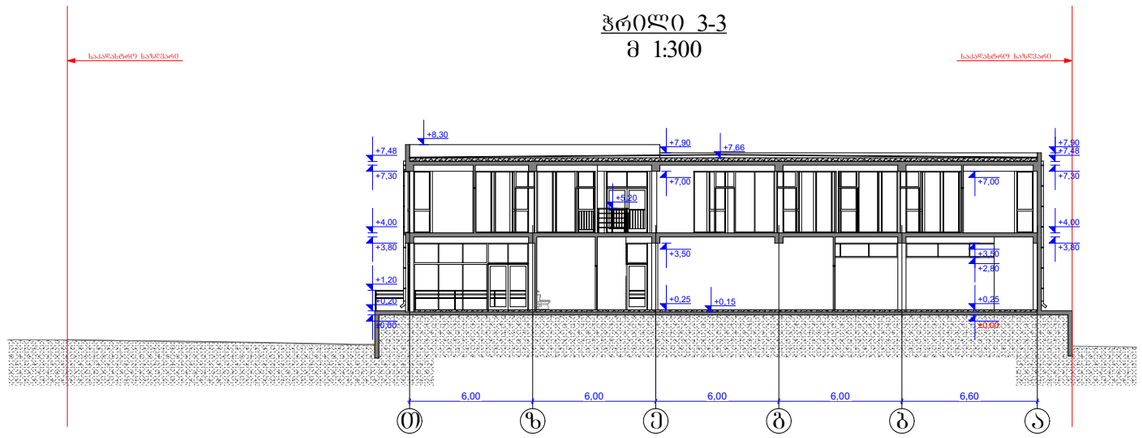

ჭრილი 2-2
მ 1:300

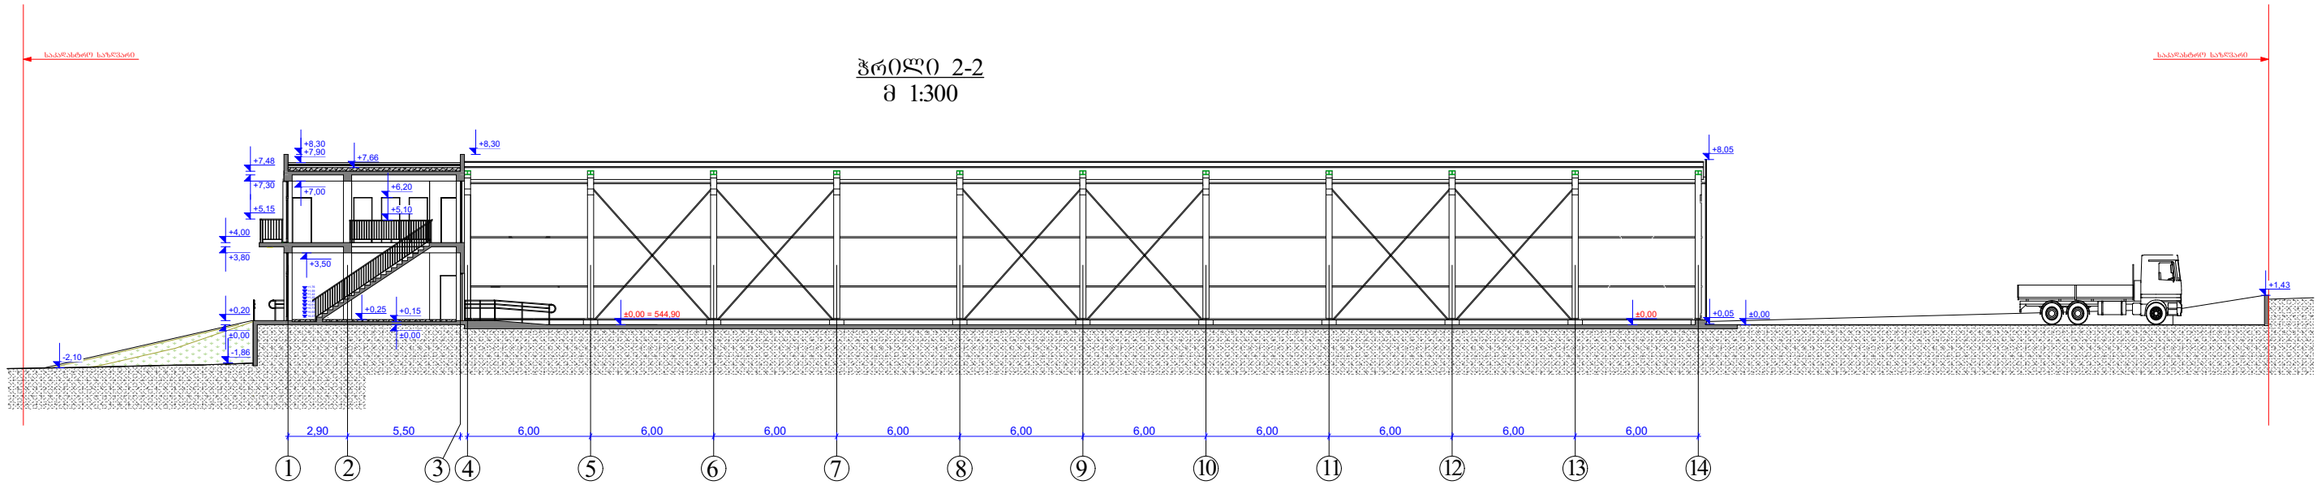

მისამართი: დ. ბაქრაძე, № 6	შპს MR		მისამართი: ქალაქი თბილისი, სოფელი დიდი ლილო ს/კ 01.81.08.339.348
დირექტორი		მ. როსტომაშვილი	პროექტის სახელწოდება: ლითონის ნაკეთობების საამქრო
არქიტექტორი		მ. როსტომაშვილი	ნახაზის სახელწოდება: ჭრილი 1-1, 2-2, 3-3
დამკვეთი		მ. ნაჭყებია ლ. კიკანიძეიშვილი	ფურცელი / რაოდენობა / მასშტაბი / თარიღი 2023 წ.