
საპროექტო საზღვარი

საპროექტო საზღვარი

ჭრილი 1-1

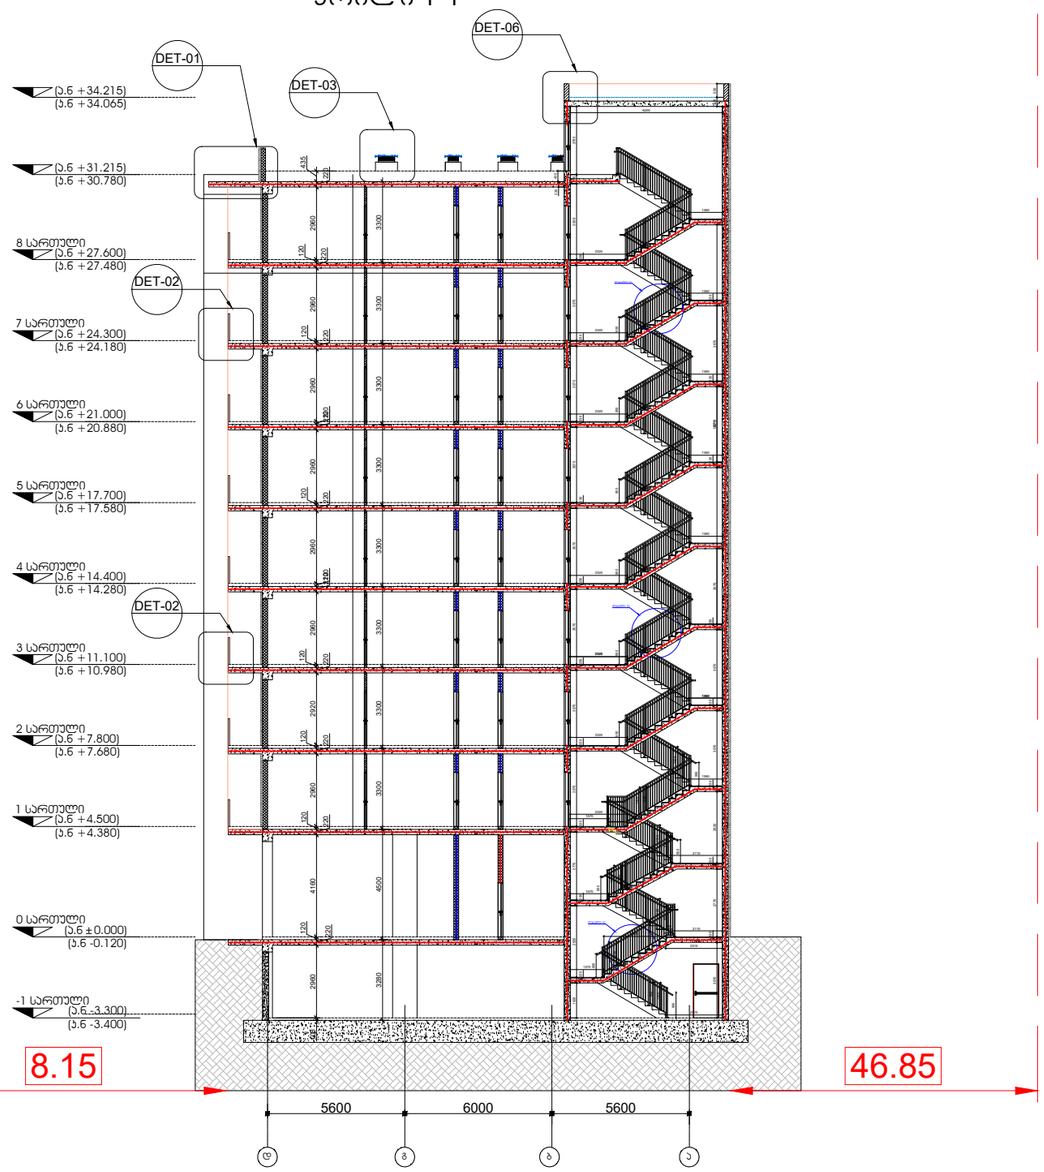


M 2	დამკვეთი	შემსრულებელი	თანამდებობა	გვარი, სახელი	ხელმოწერა	ჯირითადი გეგმა	ექსპლიკაცია			პროექტი	ნახაზის დასახელება	ფორმატი	მასშტაბი
	m² მისამართი: ქ. ბათუმი, ალეკო ცინცაძის ქ. №1, ტაბლიანის, ალეკო ცინცაძის მიმდებარედ, ტერიტორიის	LAND MARK PROJECT ARCHITECTURE & DESIGN 11b ზემო ფონტანის ჩიხი, ბათუმი I ალეკო, გამზ. თამარის, ალეკო ცინცაძის architecture@landmarkproject.com ტელ: +032 2 22 00 88	დირექტორი	ს.პაპავაძე		N 1:3 მარჯვენ გეოლოგიის გვერდი №1 ს/ე 01.10.10.025.116	ჭრილის ხაზი; საპროექტო საზღვარი; ნიშნული გვერდზე; ნიშნული ჭრილზე; აქსონომეტრიის ნომერი; ბეტონის ბლოკის კედელი; მასიური თაბაშირმუყაოს კედელი; ბრტყელი თაბაშირმუყაოს კედელი; ფასადის მოპირკეთება; მასალის ცვლილების ხაზი; ღერძის ხაზი; ნაკეთობის ცვლილება ხაზით 1 სანთი; ნაკეთობის ცვლილება ხაზით 2 სანთი; მასალის ცვლილების ხაზი; ბეტონის ბლოკის კედელი; ბრტყელი თაბაშირმუყაოს კედელი; ფასადის მოპირკეთება;			მრავალფუნქციური აპარტამენტი V ფაზა XIII ბლოკი	ჭრილი 1-1	A3	1:250
			არქიტექტორი	ბ.პაპალიაშვილი								თარიღი	სანახები / რევიზია
			არქიტექტორი	ი.ჩიტიაშვილი ნ.ლაგიშვილი								21.10.2023	მასალები. / 01
			შემმოწმა	ი.ჩიტაძე								ფურცლები	ფურცელი
												2	A001

საპროექტო საზღვარი

საპროექტო საზღვარი

ჭრილი 2-2

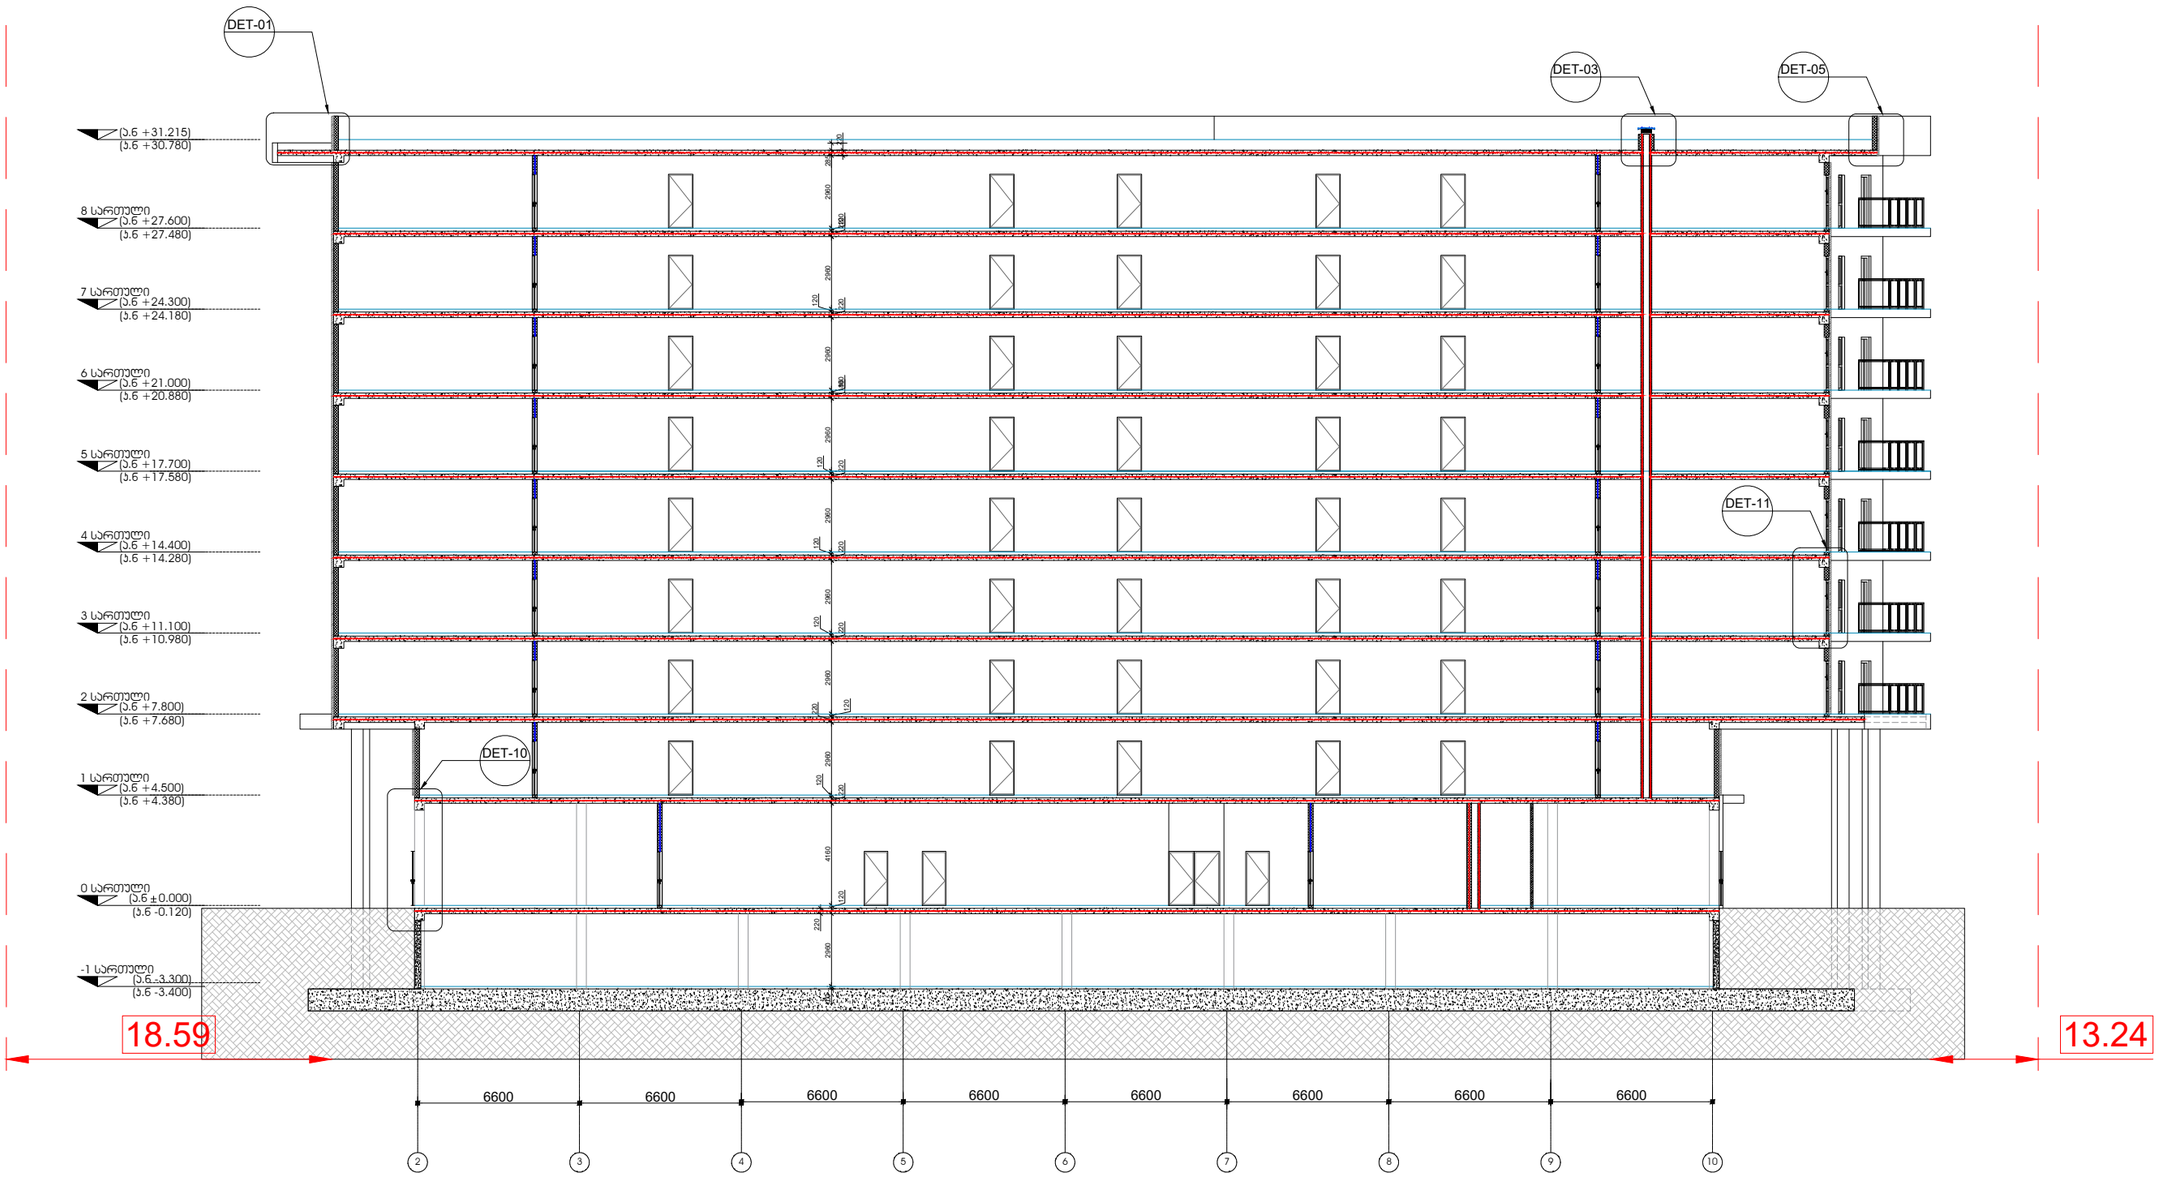

M 2

დამპროექტი

m²

ბესარიონ ბარამიძის ქ. №3, ვაკე-საბურთალოს რაიონი, თბილისი, საქართველო

შემსრულებელი

LAND MARK PROJECT
ARCHITECTURE & DESIGN

11ა ვაჟა-ფშაველას გამზირი, ბლოკი, ბინა, თბილისი, საქართველო
architecture@landmarkproject.com
ტელ: +032 2 22 00 88

თანამდებობა	გვარი, სახელი	ხელმოწერა
დირექტორი	ხ.პაპავაძე	
არქიტექტორი	ბ.პაპალიშვილი	
არქიტექტორი	ი.ჩიტიაშვილი ნ.დვალიშვილი	
შეამოწმა	ი.ჩიტაძე	

ძირითადი გეგმა



მარჯვენა გალერეების მიწის ნაკვეთი №1 ს/კ 01.10.10.025.116

ექსპლიკაცია

	ჭრილის ხაზი		ბეტონის გლუვად პრეხილი		მეზობლის საზღვრის მიმართულება		საცხოვრებელი დანიშნულების ფართი (სს-2)
	საყრდენარო სახსრული		მეზობლის თანამედროვეობის პრეხილი		ღერძის ხაზი		საერთო დანიშნულების ფართი (სმ)
	ნიშნული გეგმაზე		ბინის თანამედროვეობის პრეხილი		პრეხილის ფილის ხარისხი 1 სანთი		საერთო დანიშნულების ფართი (სმ)
	ნიშნული ჭრილზე, ფასადზე		ფასადის მოპირკეთება		პრეხილის ფილის ხარისხი 2 სანთი		დამხმარე დანიშნულების ფართი (დმ)
	პარკინგის ნუმერაცია		მანქანების პარკინგის/პარკირების ზედაპირის ნაწილი, ჯიხური, ფიქსირების, ნაგვის ან მასალის არეა, ფილა		მეზობლის ნაგებობის ფასადის ხაზი		საკანალიზაციო დანიშნულების ფართი (ან-2)

პროექტი

მარჯვენა ფუნქციური პომპლექსი V ფაზა XIII ბლოკი

ნახაზის დასახელება

ჭრილი 2-2

ფორმატი	მასშტაბი
A3	1:500
თარიღი	სპასუხე	რევიზია
21.10.2023	მეასეთნხ.	01
ფურცლები	ფურცელი
2	A002