ფროფერთი მენეჯმენტი
PROPERTY MANAGEMENT

თბილისი

01 დეკემბერი 2023 წ.
საჭიროებისამებრ წარსადგენად

თ ა ნ ხ მ ო ბ ა

შპს „ფროფერთი მენეჯმენტი“ (ს/ნ 204513847) თანახმაა შპს „ქართული კალათამ“ (ს/ნ: 404489022) თბილისი, ბამბის რიგის ქ. N 7 (ს/ნ 01.18.03.046.002)-ში მის სარგებლობაში არსებული ფართის ფასადზე განათავსოს სარეკლამო აბრა თანდართული მონტაჟის და პროექტის შესაბამისად.

შპს „ფროფერთი მენეჯმენტი“-ს
დირექტორი
გიორგი გიგინეიშვილი

0105 საქართველო, თბილისი, კ.აფხაზის ქ. 44. ტელ.: 2 509901 ; მეილი: reception@meidan.ge; რეგ. № 204513847

44, ABKHAZI STR., TBILISI, GEORGIA 0105 TEL.: 2 509901 ; MAIL: reception@meidan.ge; REG. N 204513847p


განმარტებითი ბარათი

საპროექტო შენობა-ნაგებობა მდებარეობს მისამართზე:ქალაქი თბილისი, ბამბის რიგი №7-ში (ს/კ01.18.03.046.002). წარმოდგენილი პროექტით დაგეგმილია პირველ სართულზე მდებარე ფართის ფასადზე სარეკლამო აბრების მოწყობა.სარეკლამო აბრები მოეწყობა მოცულობითი მანათობელი წარწერით, რომელიც შესრულებული იქნება ქართულ და ინგლისურ ენებზე. ასევე გათვალისწინებულია მოცულობითი მანათობელი ლოგოს დამონტაჟებაც.


საპროექტო ფასადის საერთო ფართობი შეადგენს 16.9 კვ.მ-ს საიდანაც სარეკლამო აბრებს უკავია 9.6% (1.63 კვ.მ.)

სპეციალისტი:ალექსანდრე ზაქარეიშვილი 

გეგმა არსებული

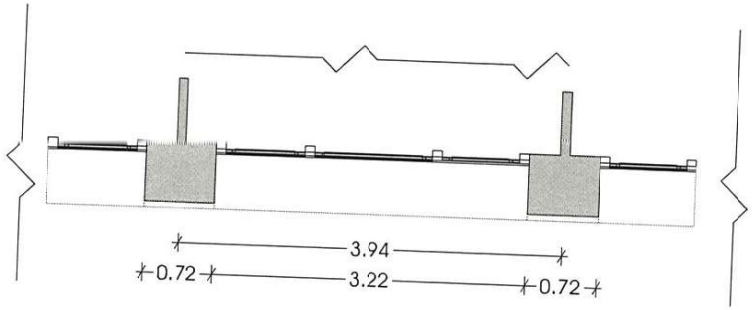


გეგმა საპროექტო

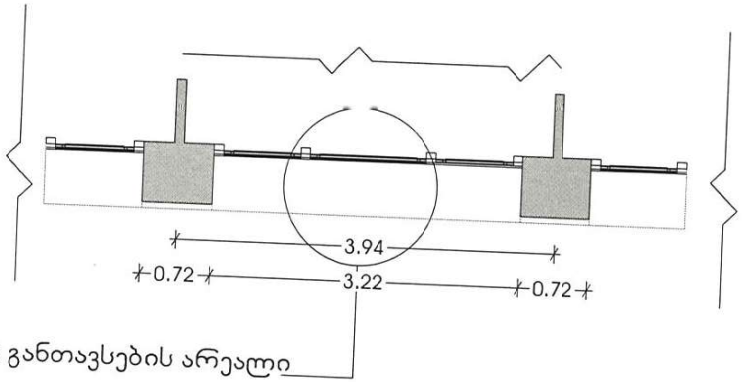


ფასადი არსებული



ფასადი საპროექტო

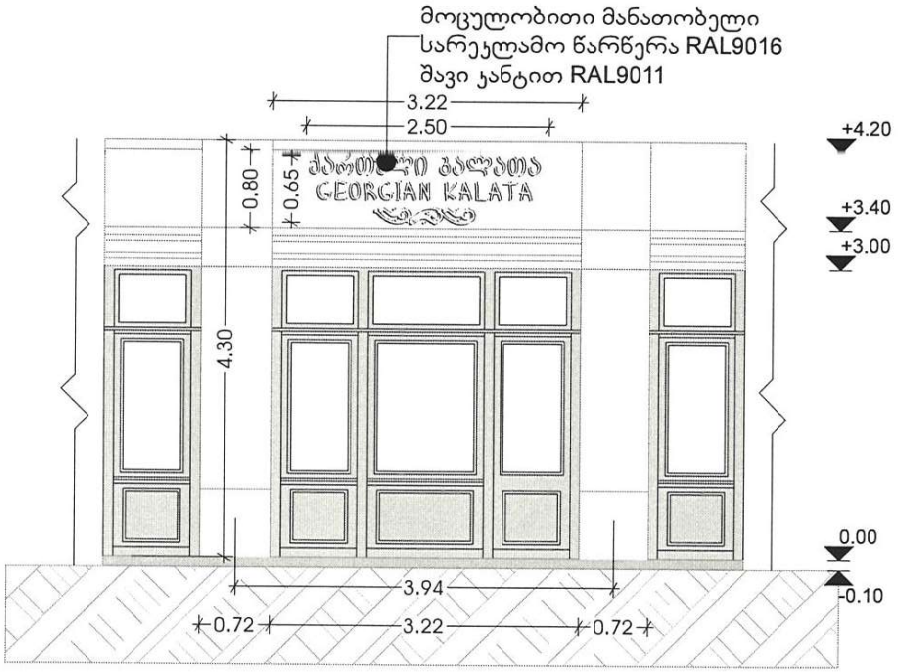


საპროექტო ფასადის საერთო ფართობი შეადგენს 16.9 კვ.მ-ს საიდანაც სარეკლამო ბრენდს უკავია 9.6% (1.63 კვ.მ.)

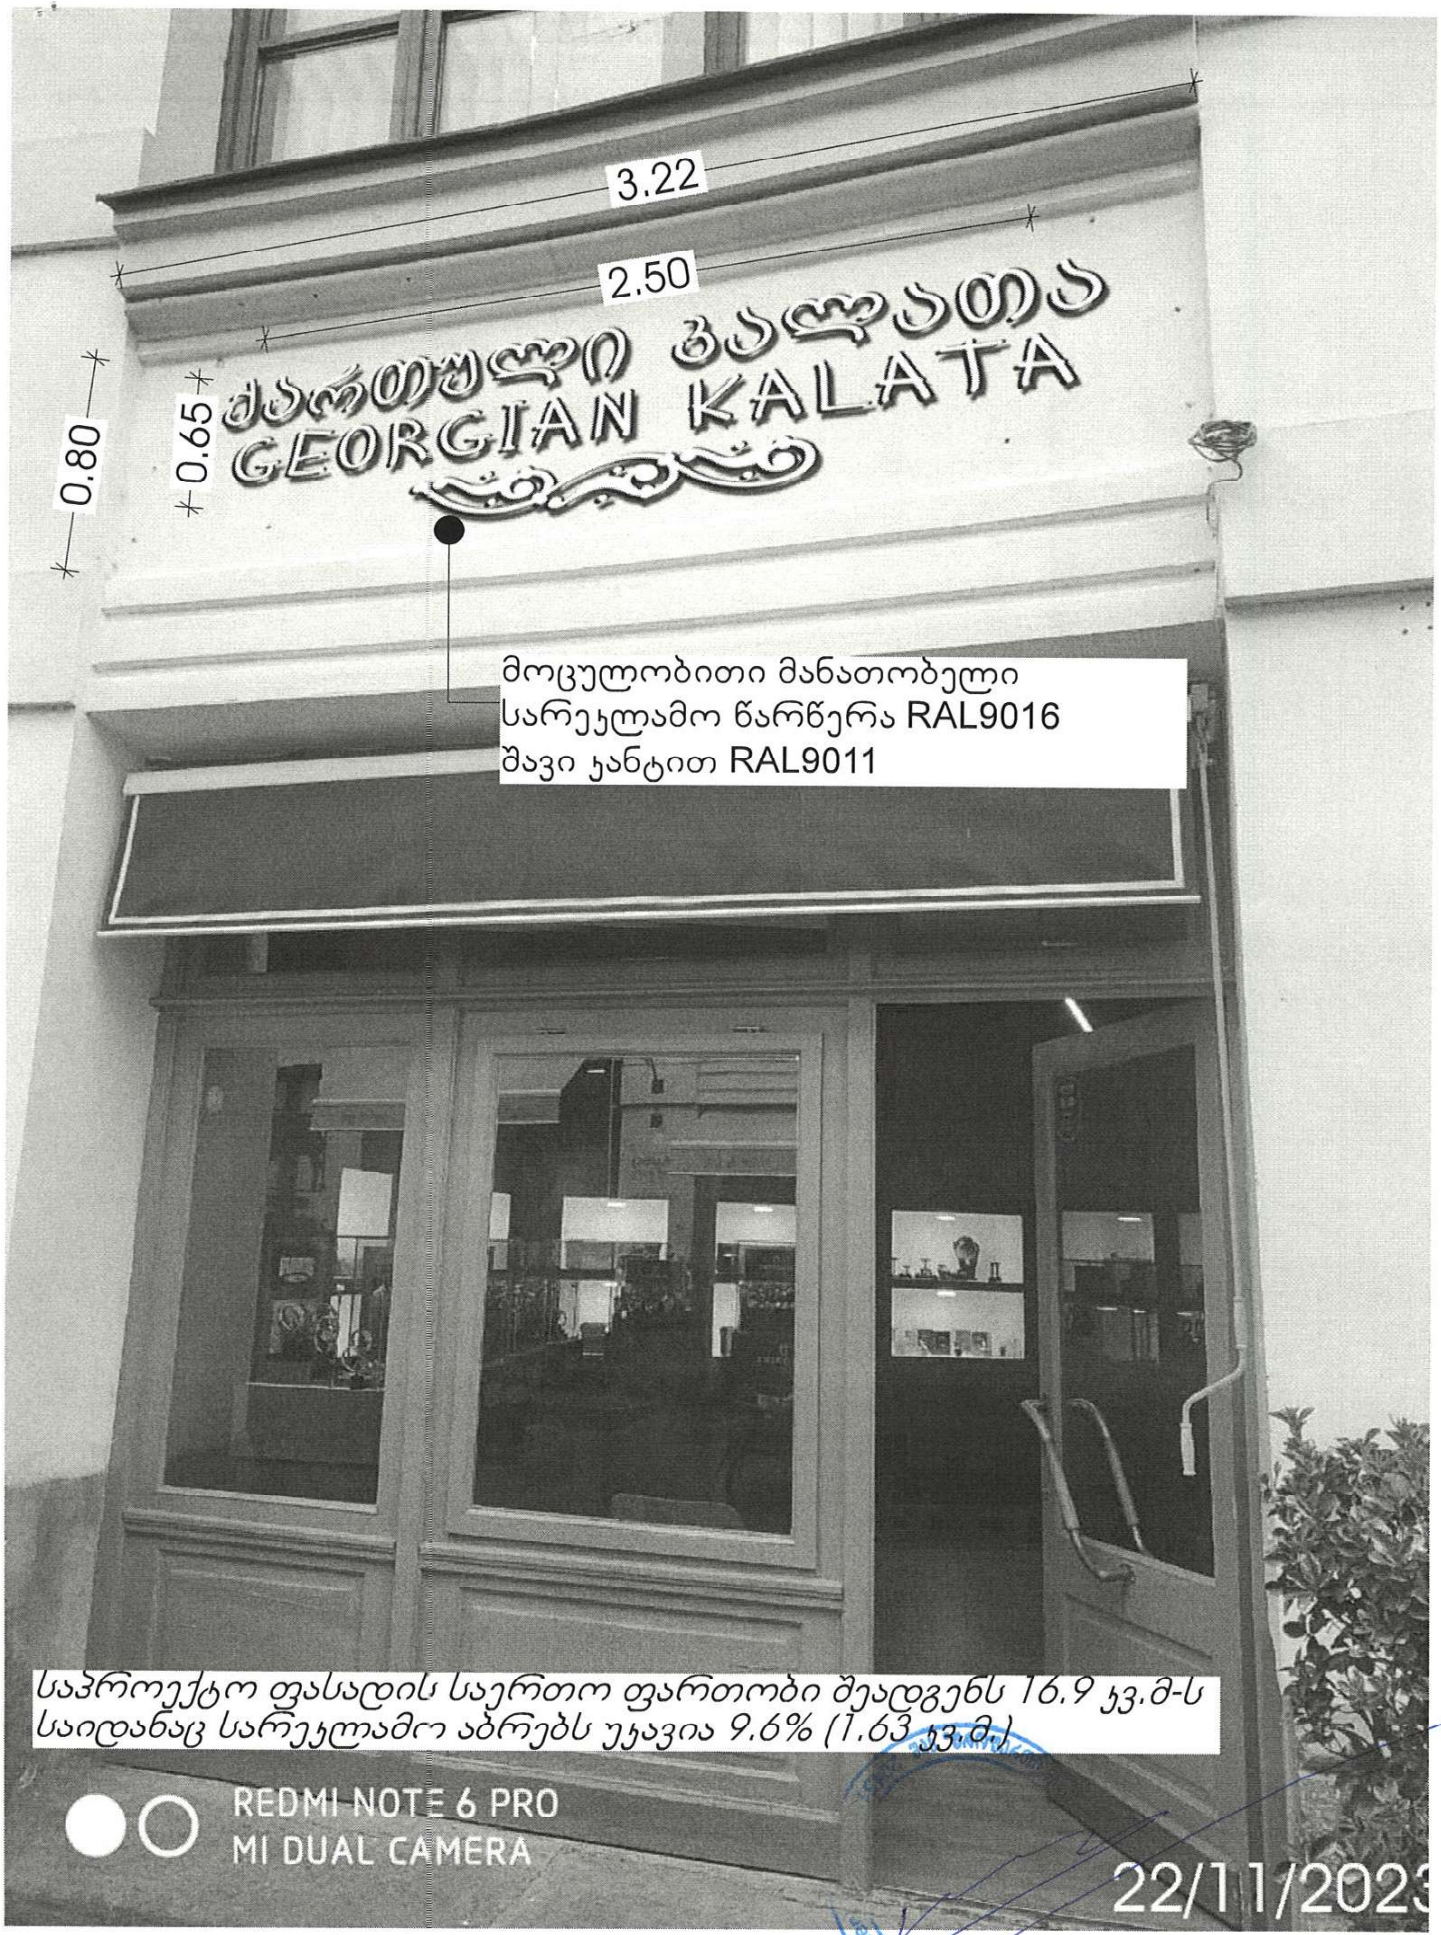
3.22
2.50
0.65
0.80
ქართული ვალერია
GEORGIAN KALATA
მოცულობითი მანათობელი
სარეკლამო წარწერა RAL9016
შავი ჯანტით RAL9011
საპროექტო ფასადის საერთო ფართობი შეადგენს 16.9 კვ.მ-ს
საიდანაც სარეკლამო ბაბრებს უკავია 9.6% (1.63 კვ.მ.)
REDMI NOTE 6 PRO
MI DUAL CAMERA
22/11/2023

საქართველოს იუსტიციის სამინისტრო
საჯარო რეესტრის ეროვნული სააგენტო

საკადასტრო გეგმა

მიწის ნაკვეთის საკადასტრო კოდი: *01.18.03.046.002*
განცხადების რეგისტრაციის ნომერი: 882014416946
მიწის ნაკვეთის ფართობი: *954* კვ.მ.
დანიშნულება: *არასასოფლო-სამეურნეო*
მომზადების თარიღი 07.08.14

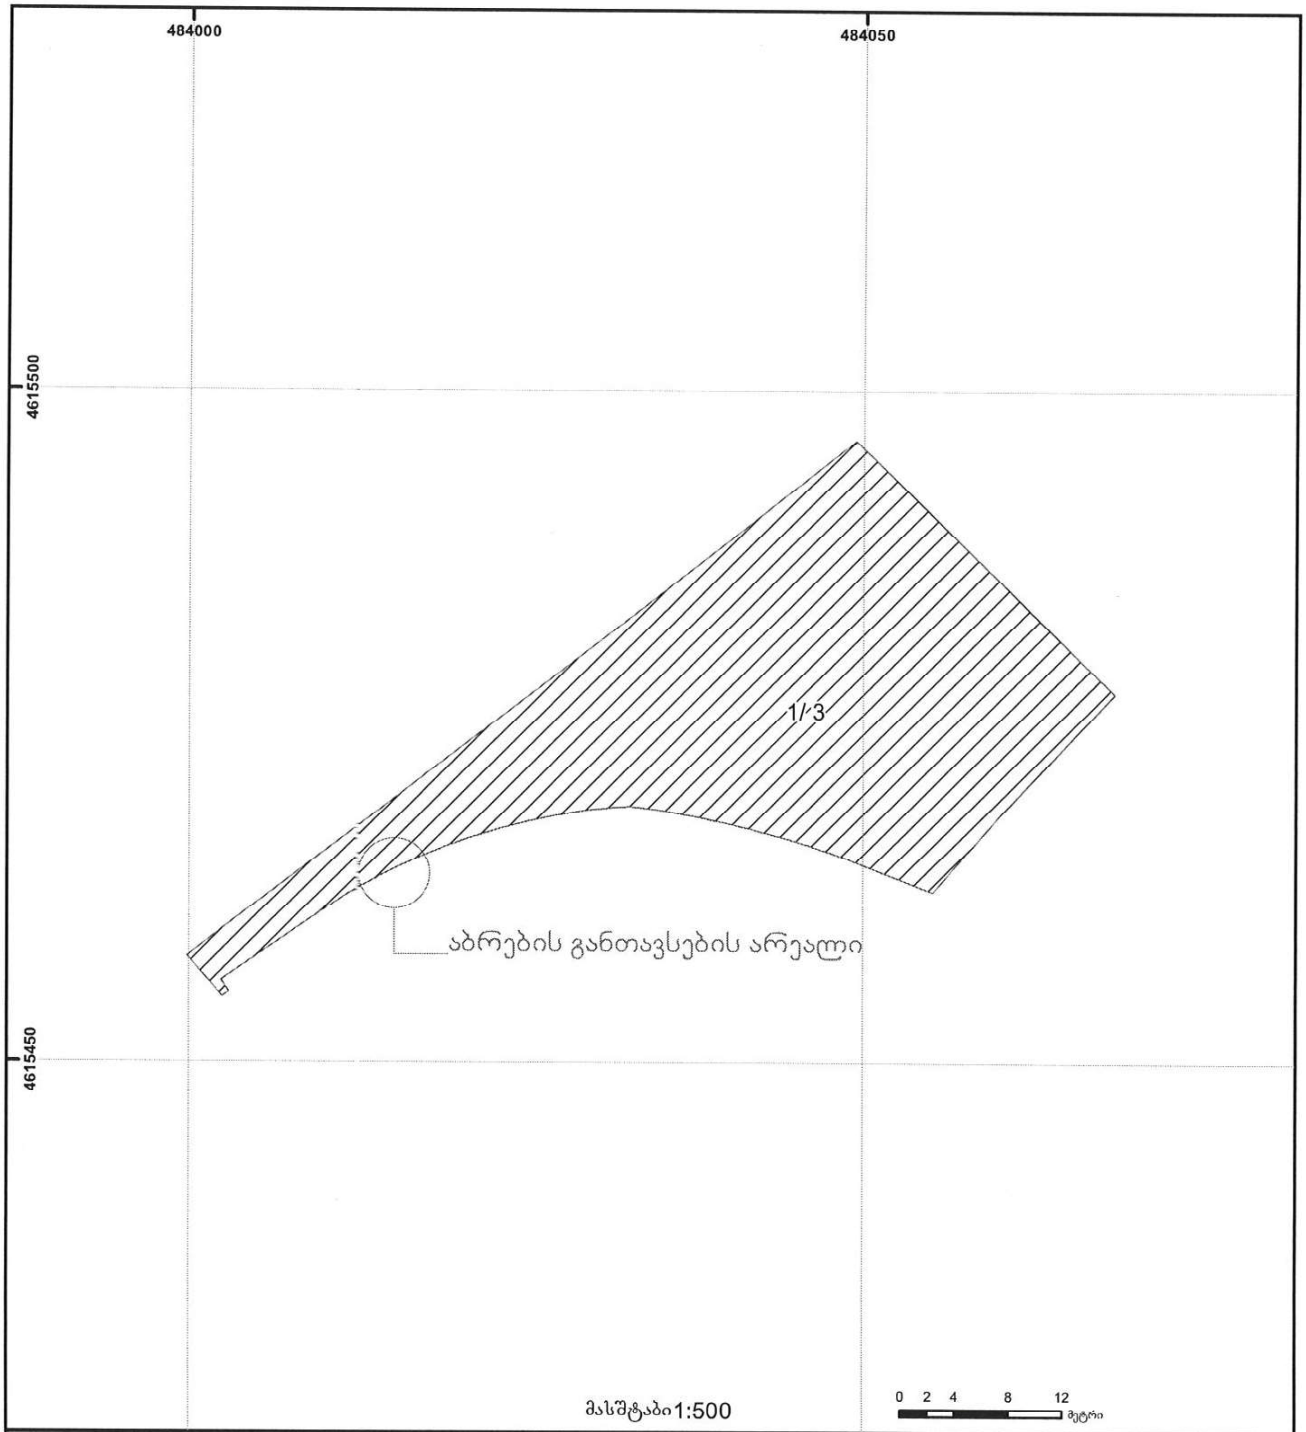

01/2 შენობა-ნაგებობა, პირობითი ნომერი/სართულიანობა	ვალდებულება	ხაზობრივი ნაგებობა	0.00	
მიწის ნაკვეთის საკადასტრო საზღვარი	მშენებარე ნაგებობა	მიწისქვეშა ნაგებობა	UTM	(საერთაშორისო) სისტემის კოორდ.

საჯარო რეესტრის ეროვნული სააგენტო თბილისი 0102 წმ. ნიკოლოზის/ნ. ჩხეიძის ქ. 2 ტელ.: (995 32) 91 04 27; ფაქსი: (995 32) 91 03 41
საჯარო რეესტრის ეროვნული სააგენტო თბილისი დ. აღმაშენებლის გამზ. 89/24 ტელ: (995 32) 94 13 65
www.napr.gov.ge

შპს „მეიდან ჯგუფი“ “MEIDAN GROUP”LTD.

1 დეკემბერი, 2023 წ.

საჭიროებისამებრ წარსადგენად

თ ა ნ ხ მ ო ბ ა

წინამდებარით, ვადასტურებ, რომ თანახმა ვარ შპს “მეიდან ჯგუფი”-ს (ს.კ 204523239) საკუთრებაში არსებული უძრავი ქონების ფასადზე, რომელიც მდებარეობს ქ. თბილისში, ბამბის რიგი №7-ის (ს/კ 01.18.03.046.002), ფასადზე განთავსდეს დანართად წარმოდგენილი სარეკლამო აბრა (იხ. დანართი №1)

პატივისცემით,

საზოგადოების დირექტორი ქ. ხუროძე

საქართველო, ქ. თბილისი, კოტე აფხაზის ქ.№44 ტელ. 2 15 70 15 საიდ.კოდი 204523239
44, Kote Aphkhazi Street, Tbilisi, Georgia, tel.: 2 15 70 15 ID code 204523239


ნმარტებითი ბარათი

საპროექტო შენობა-ნაგებობა მდებარეობს მისამართზე:ქალაქი თბილისი, ბამბის რიგი №7-ში (ს/კ01.18.03.046.002).
რმოდგენილი პროექტით დაგეგმილია პირველ სართულზე მდებარე ფართის ფასადზე სარეკლამო აბრების
ობა.სარეკლამო აბრები მოეწყობა მოცულობითი მანათობელი წარწერით, რომელიც შესრულებული იქნება
რთულ და ინგლისურ ენებზე. ასევე გათვალისწინებულია მოცულობითი მანათობელი ლოგოს დამონტაჟებაც.
საპროექტო ფასადის საერთო ფართობი შეადგენს 16.9 კვ.მ-ს საიდანაც სარეკლამო აბრებს უკავია 9.6% (1.63 კვ.მ.)


ექსპერტი:ალექსანდრე ზაქარეიშვილი



გეგმა არსებული

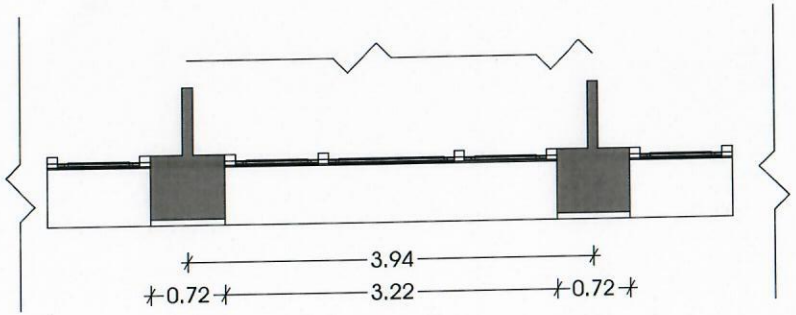

გეგმა საპროექტო

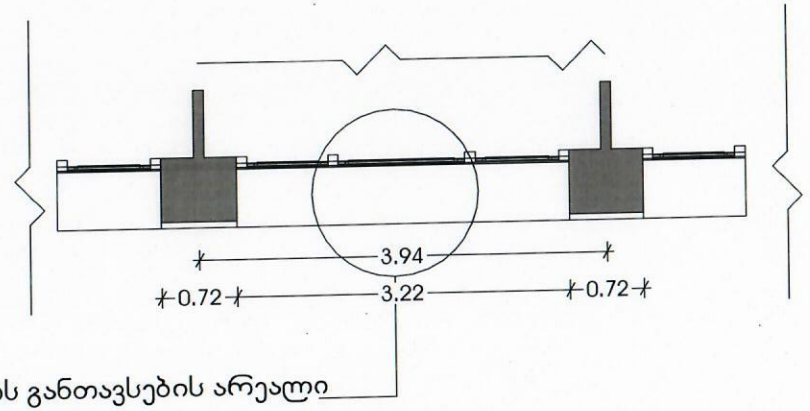




ფასადი არსებული




ფასადი საპროექტო

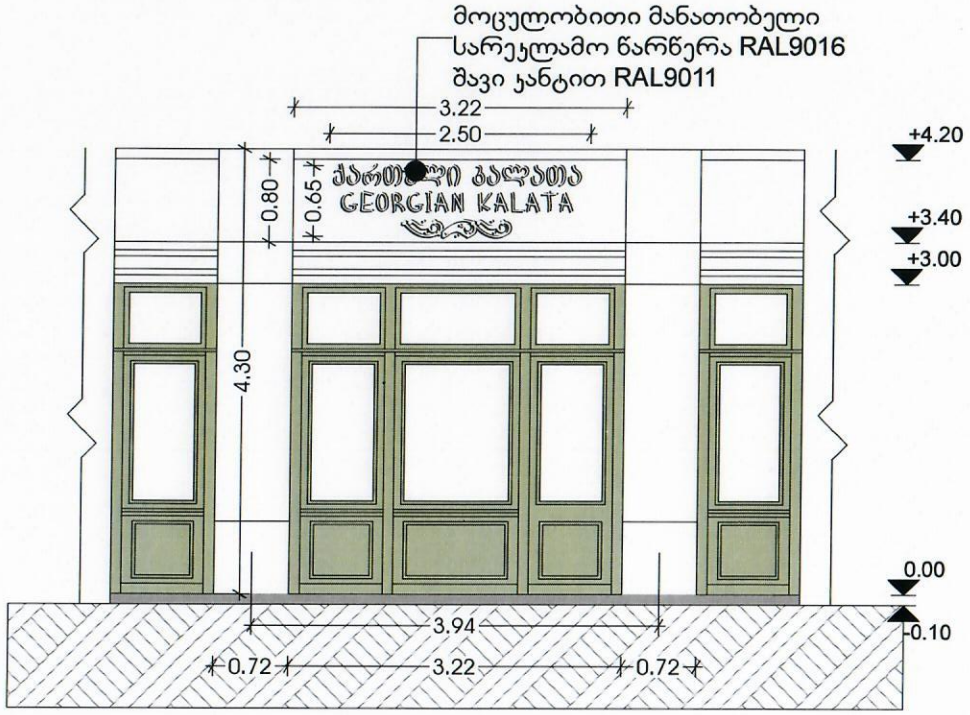

საპროექტო ფასადის საერთო ფართობი შეადგენს 16.9 კვ.მ-ს საიდანაც სარეკლამო ბაბრებს უკავია 9.6% (1.63 კვ.მ.)

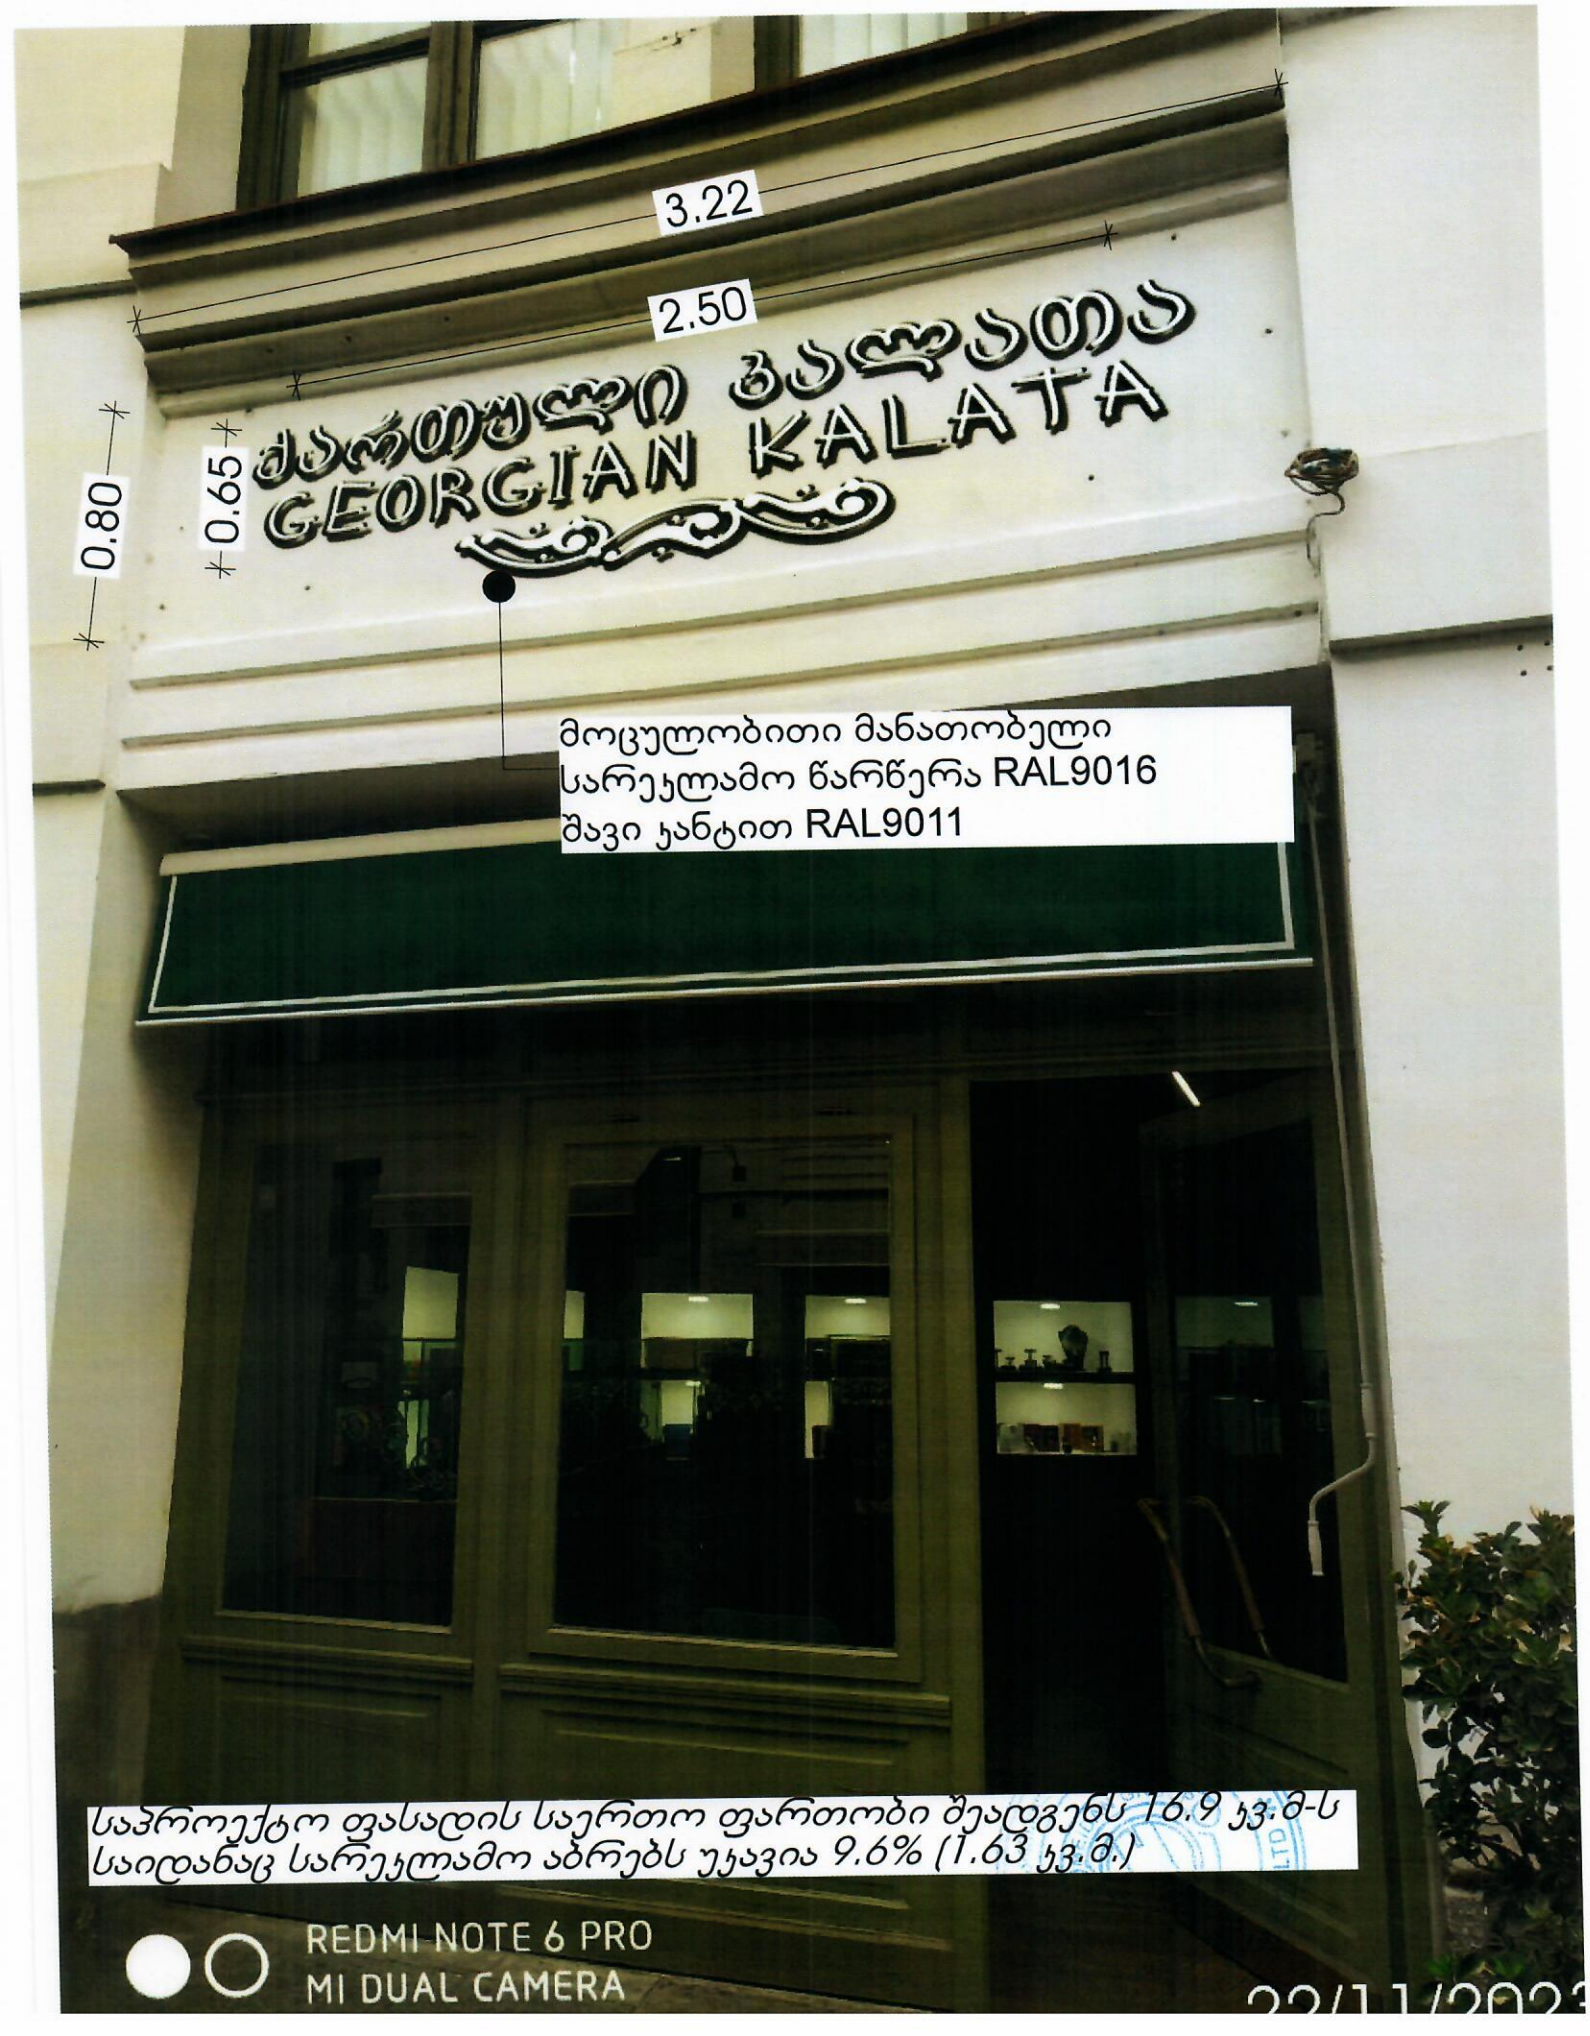



3.22
2.50
0.80
0.65
ქართული ხაჭაპური
GEORGIAN KALATA
მოცულობითი მანათობელი
სარეკლამო წარწერა RAL9016
შავი ჯანტით RAL9011
საპროექტო ფასადის საერთო ფართობი შეადგენს 16.9 კვ.მ-ს
საიდანაც სარეკლამო ბრებს უკავია 9.6% (1.63 კვ.მ.)
REDMI NOTE 6 PRO
MI DUAL CAMERA

საქართველოს იუსტიციის სამინისტრო
საჯარო რეესტრის ეროვნული სააგენტო

საკადასტრო გეგმა

მიწის ნაკვეთის საკადასტრო კოდი: *01.18.03.046.002*
განცხადების რეგისტრაციის ნომერი: 882014416946
მიწის ნაკვეთის ფართობი: *954* კვ.მ.
დანიშნულება: *არასასოფლო-სამეურნეო*
მომზადების თარიღი 07.08.14

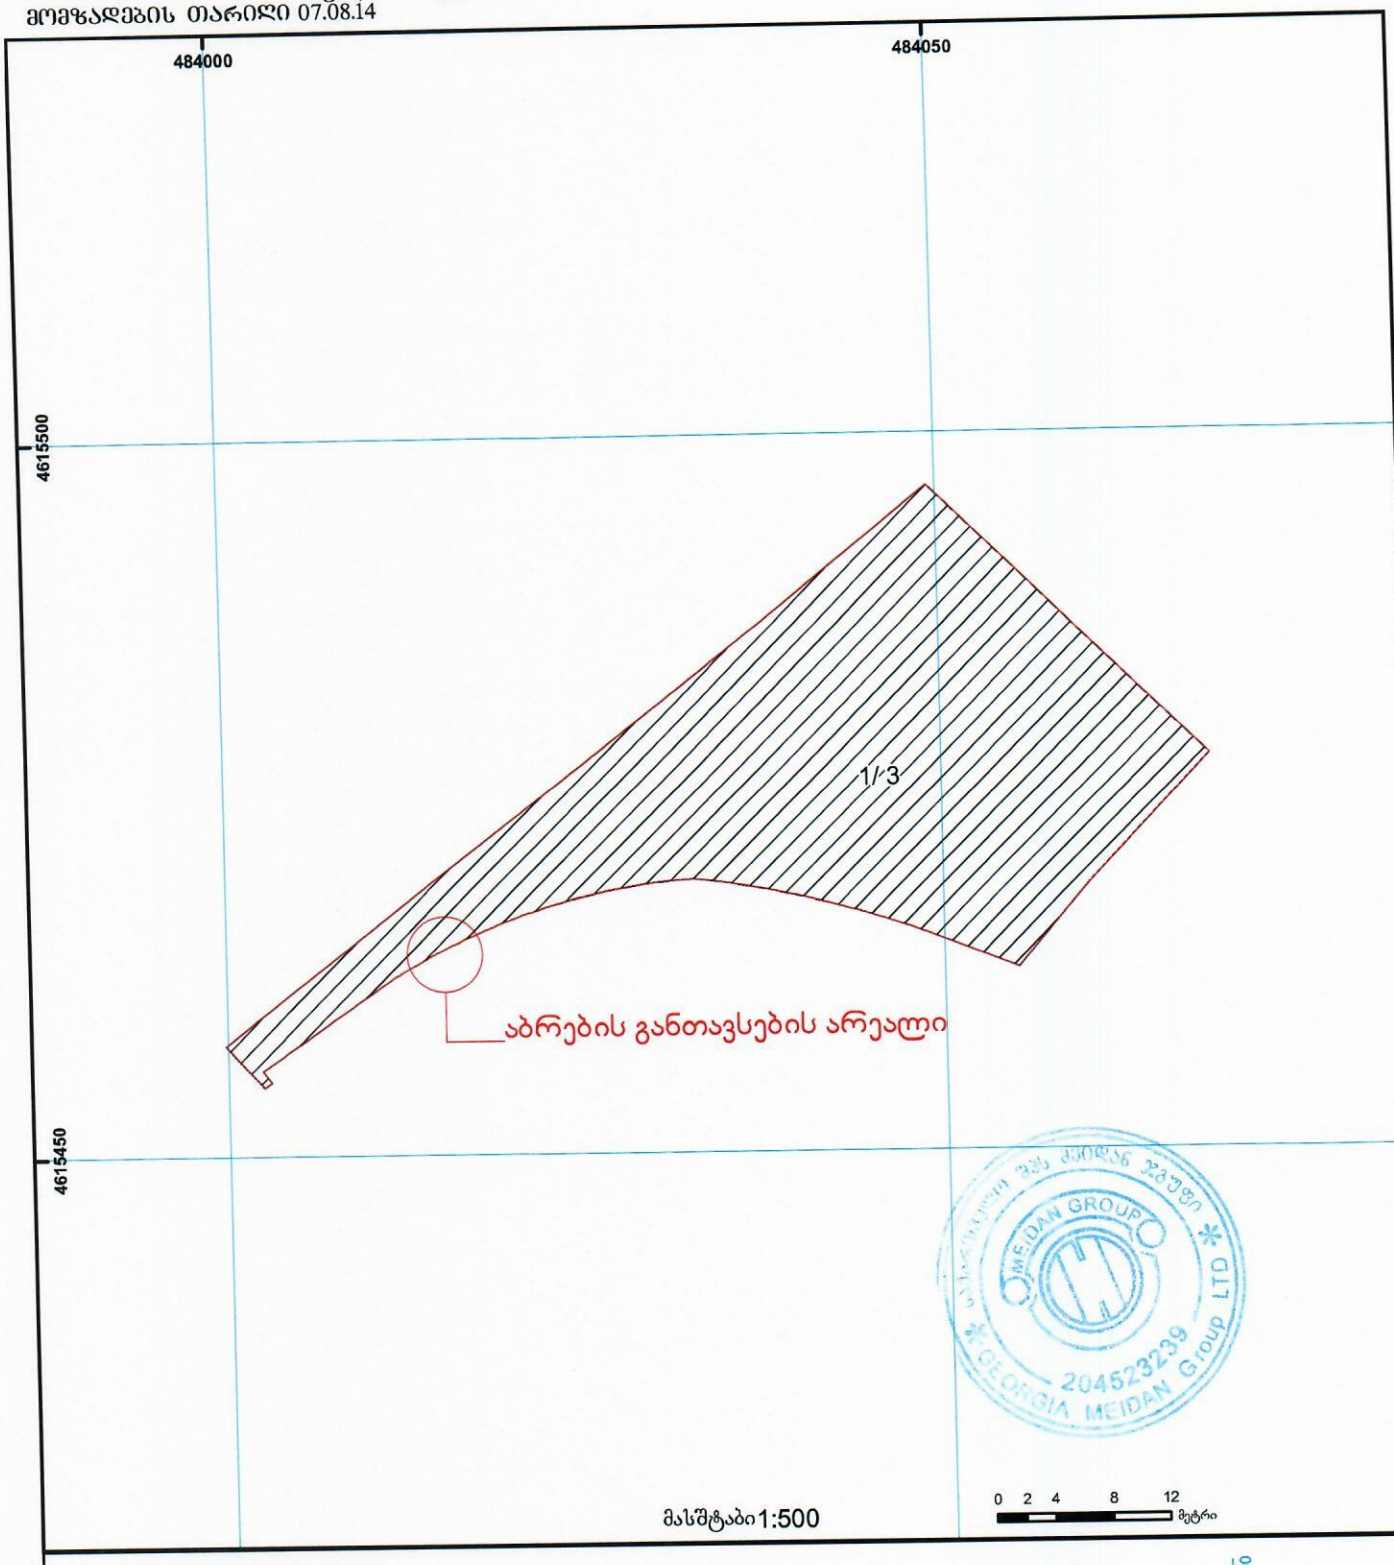

მასშტაბი 1:500

შენობა-ნაგებობა, პირობითი ნომერი/სართულიანობა	ვალდებულება	ხაზობრივი ნაგებობა	0.00	
მიწის ნაკვეთის საკადასტრო საზღვარი	მშენებარე ნაგებობა	მიწისქვეშა ნაგებობა	UTM	(საერთაშორისო) სისტემის კოორდ.