ფასადი 1-5

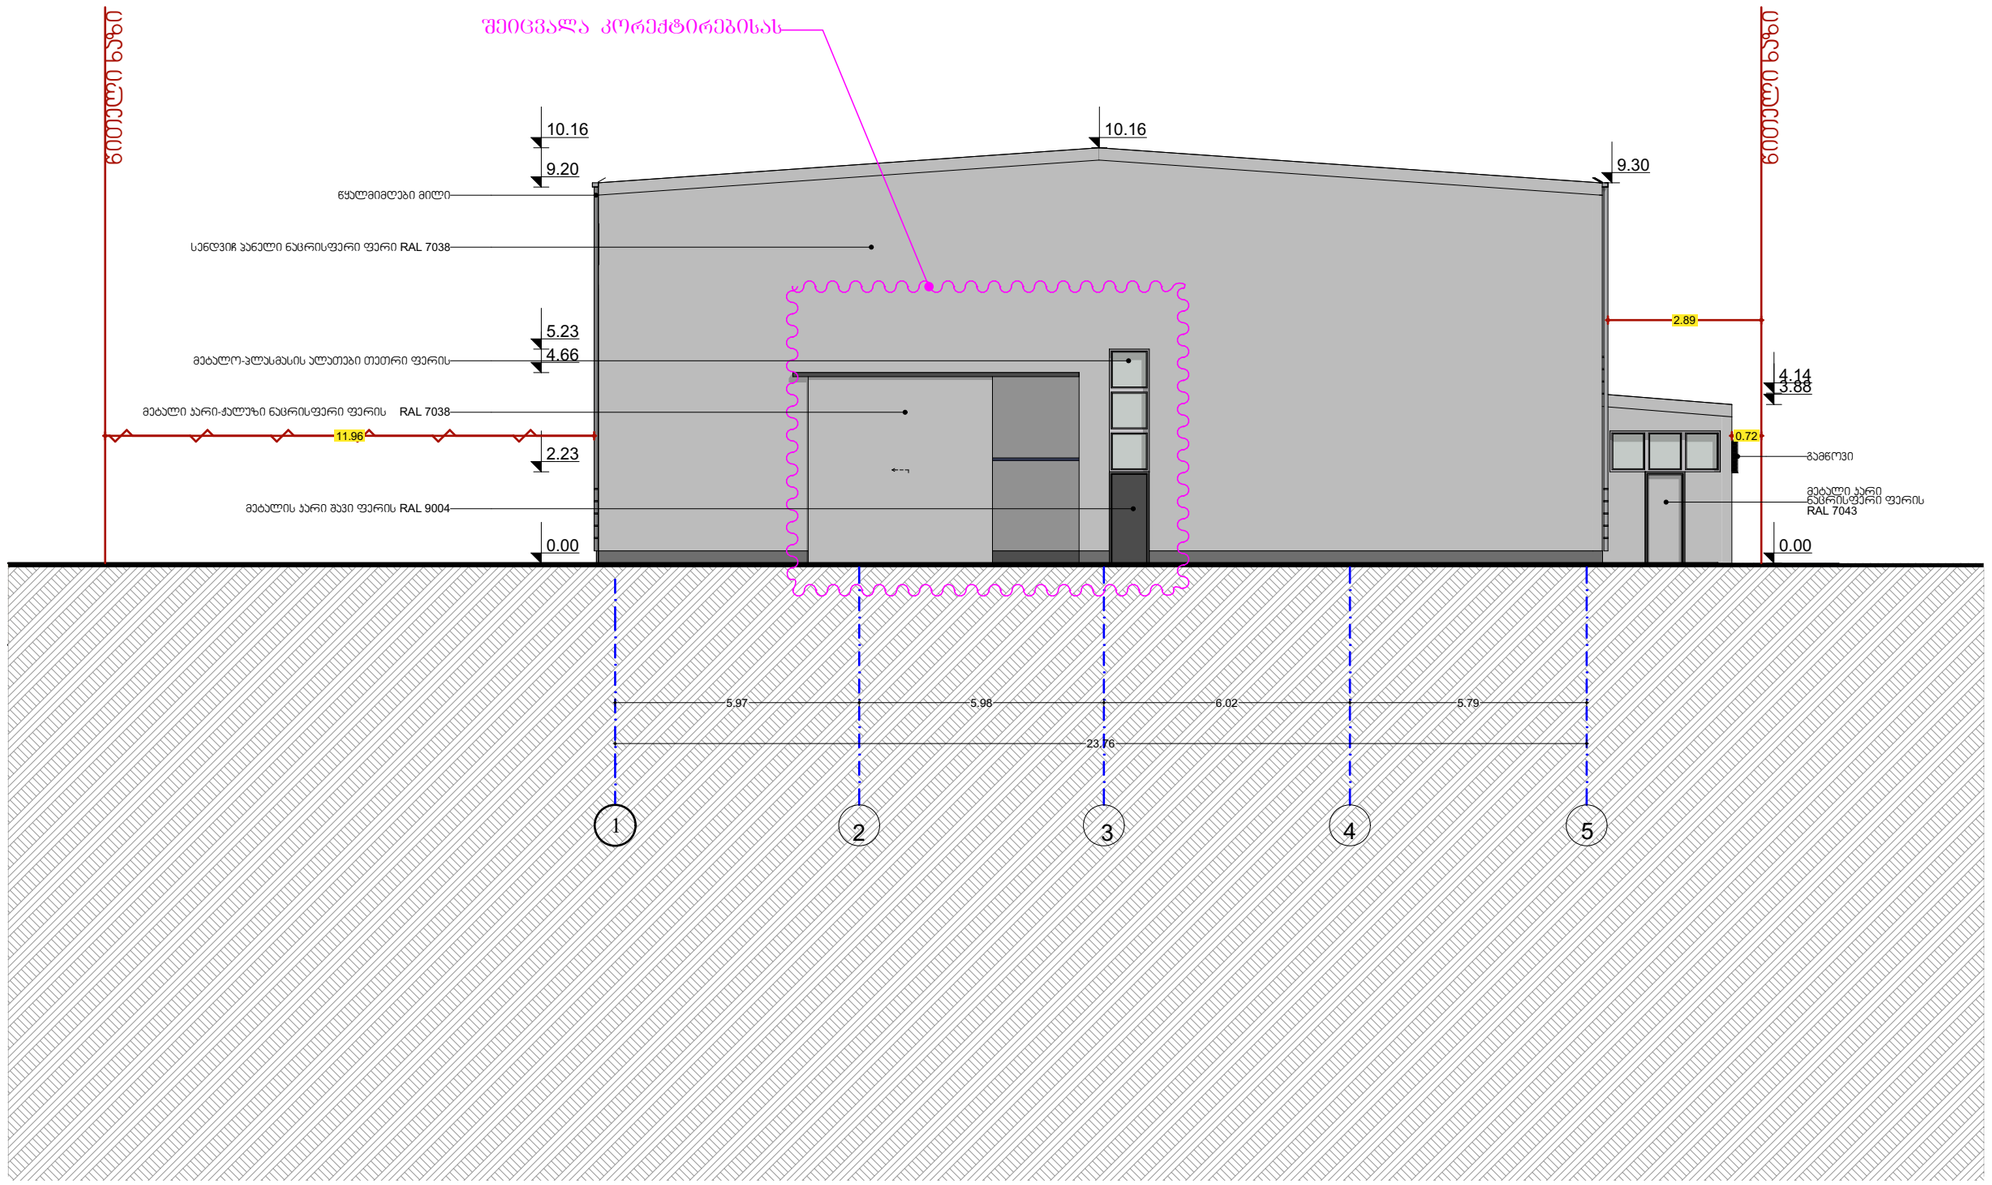

შპს „ნიუ მაქს"
საქართველო, თბილისი, მგალობლიშვილის ქ. 3, (ოფისი N3 ს/კ: 404957579

www.newmax.ge info@newmax.ge
mob / cell phone: +995 557 30 30 30

LTD "NEW MAX"
N3 Office , 3 Mgaloblishvili str,
Tbilisi, Georgia. ID: 404957579

შენიშვნები — Notes

- ზომები მოცემულია სმ-ში
- ტერიტორიის ახალმავები მოწოდებულია დამკვეთის მიერ
- პინძის ფარდი დეთვლილია 100%
- ბინის ბარემი არ შეღის პინძის ფარდი
- მფენტლოის პროექტში ნებისმიერი ცვლილება შეთანხმებული უნდა იყოს არქიტექტორთან

ექსპლიკაცია — Explication

ტექნიკურ-ეკონომიური მაჩვენებლები — Technical-econimic indicators

პროექტის დასახელება — Project

სასაწყობე შენობა • Warehouse building

დამკვეთი — Client

შპს " ავტომობილისტი"
Ltd " Avtomobilisti"

მისამართი — Address

ქ.თბილისი ენუქიძის ქუჩა N48
(ს/ა:01.19.22.003.001)

თანამდებობა Position	სახელი გვარი Name Surname	ხელმოწერა Signature
დირექტორი Director	გიორგი ჰირკიტაძე Giorgi Kirkitadze	
პროექტის ავტორი Author	შპს „ნიუ მაქს" LTD "NEW MAX"	ს/კ: 404957579 s/n: 404957579
არქიტექტორი Architect	მარიამ შვანგირაძე Mariam Shvangiradze	
არქიტექტორი Architect		
კონსტრუქტორი Constructor		

არქიტექტურული ნაწილი
architecture

ნახაზი Drawing	თარიღი Date of issue	17/10/2023
ფასადი 1-5	მასშტაბი Scale	1:100
	სტადია Stage	პროექტი
	ფორმატი Paper size	A3
	ფაილის სახელი File name	
	ფურცელი Pages	

ფასადი 3-ი

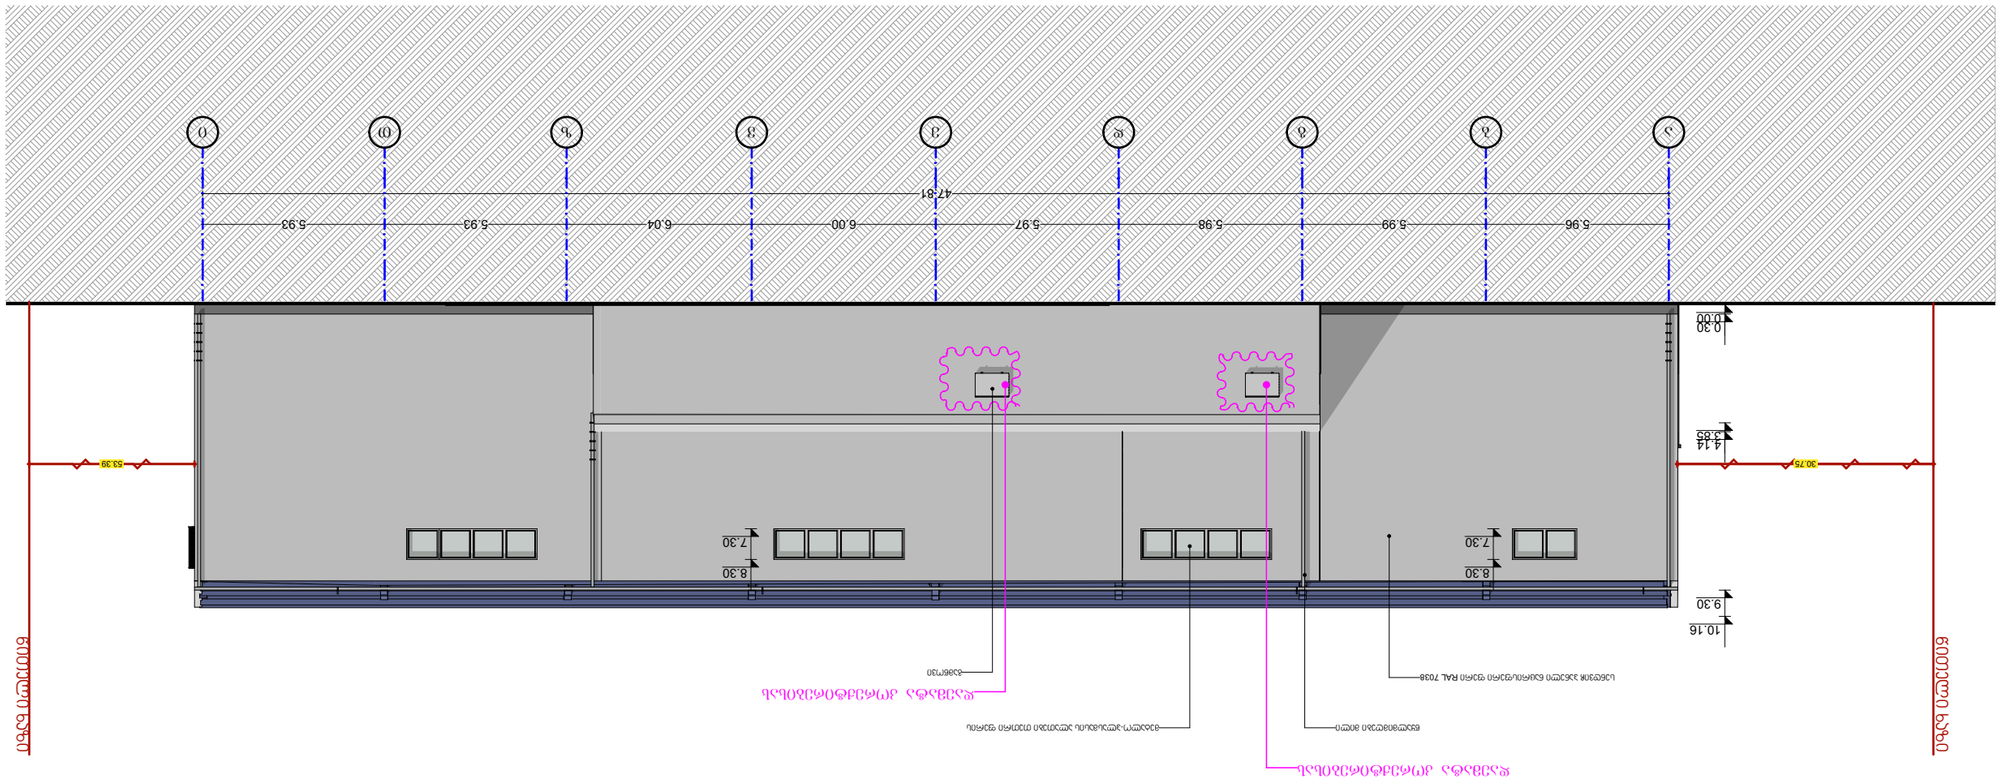
47.81
5.96
5.99
5.98
5.97
6.00
6.04
5.93
5.93
ა
ბ
გ
დ
ე
ვ
ზ
თ
ი
0.00
0.30
3.85
4.14
9.30
10.16
7.30
8.30
30.75
53.39
60000
ალუმინის პანელი RAL 7038
ალუმინის პანელი RAL 7038
ალუმინის პანელი RAL 7038

ფასადი 5-1

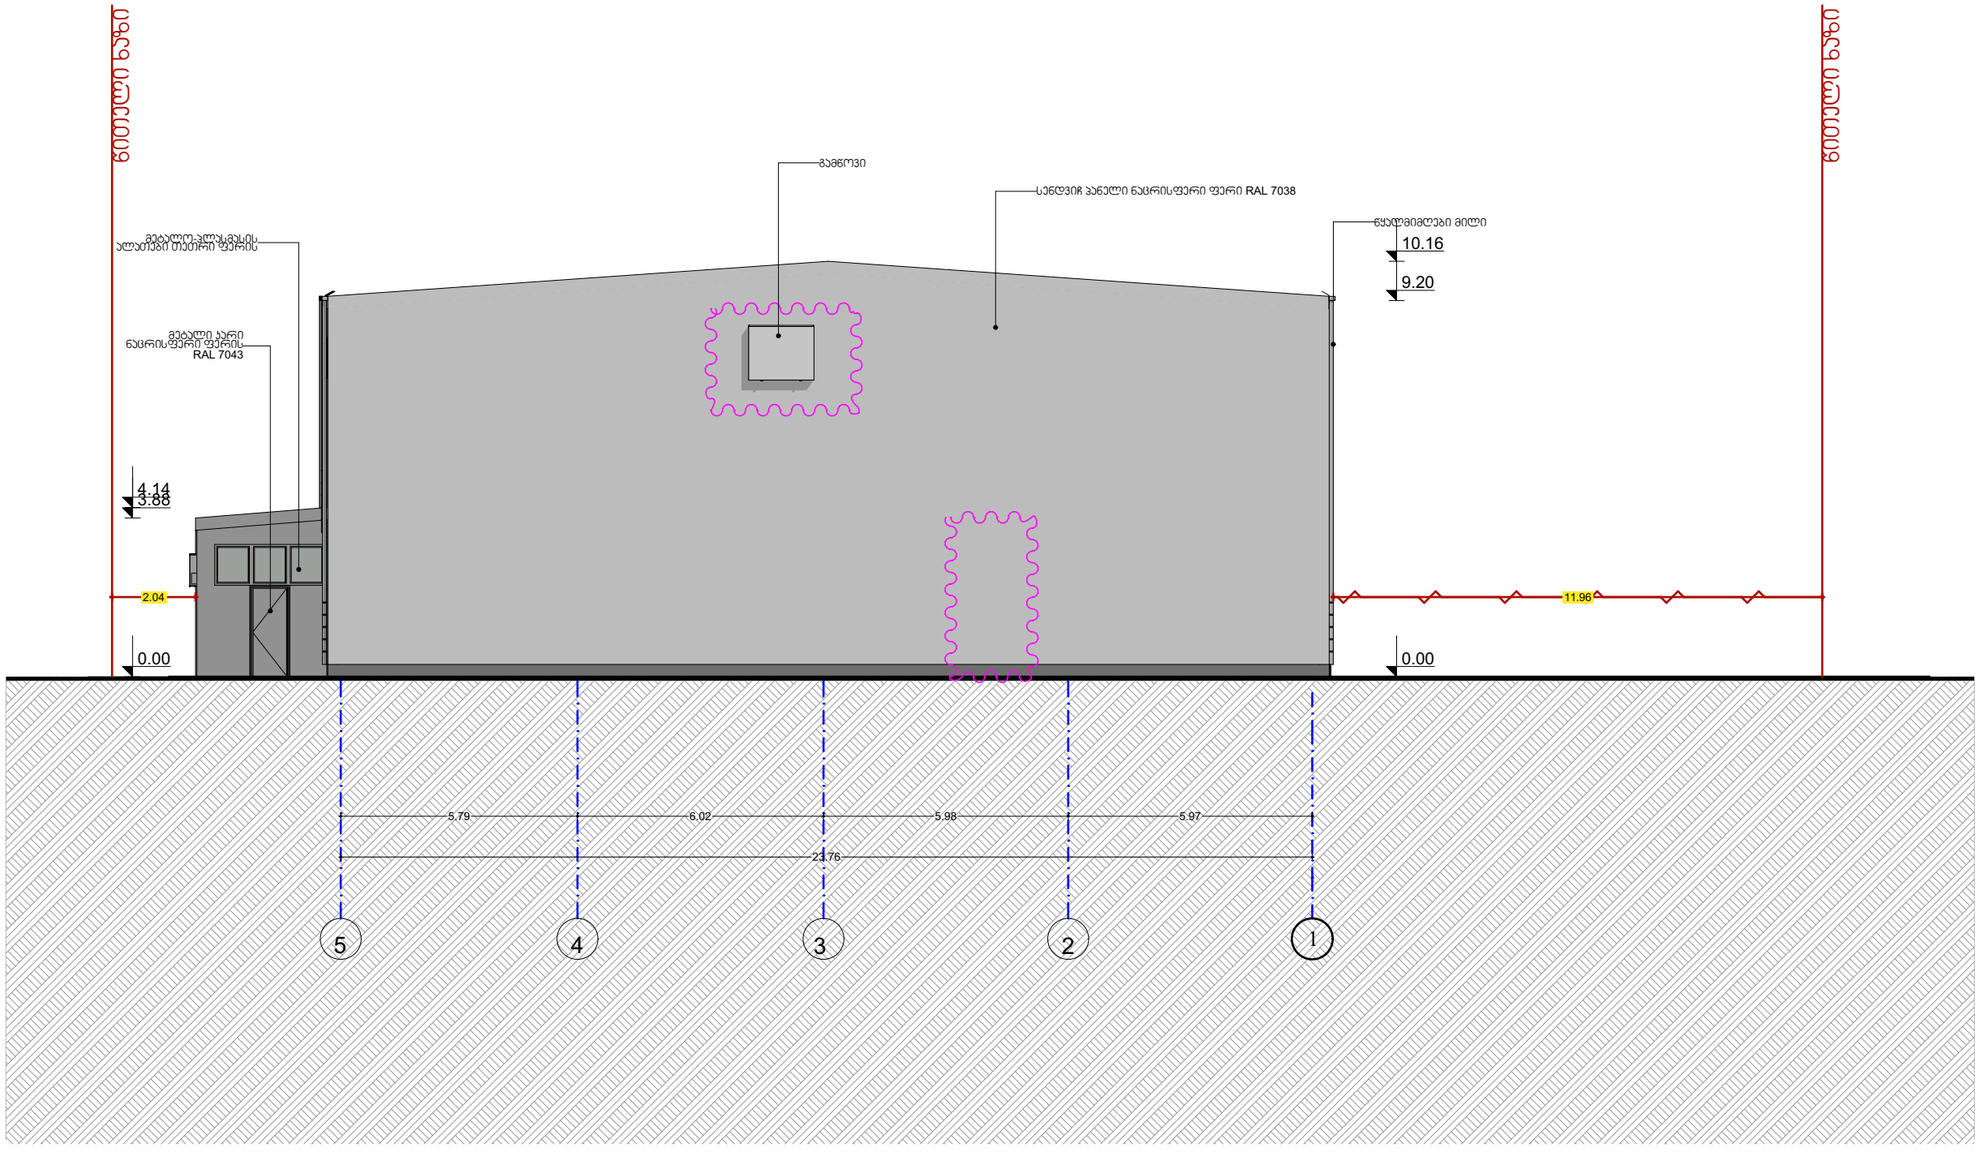

შპს „ნიუ მაქს"
საქართველო, თბილისი, მგალობლიშვილის ქ. 3, (ოფისი N3 ს/კ: 404957579
www.newmax.ge info@newmax.ge
mob / cell phone: +995 557 30 30 30
LTD "NEW MAX"
N3 Office , 3 Mgaloblishvili str,
Tbilisi, Georgia. ID: 404957579

შენიშვნები — Notes

- ზომები მოცემულია სმ-ში
- ტერიტორიის ახლომახლო მოწოდებულია დამკვეთის მიერ
- პინძის ფარდი დათვლილია 100%
- ბინის ბარემი არ შეღის პინძის ფარდი
- მფლობელობის პროექტში ნებისმიერი ცვლილება შეთანხმებული უნდა იყოს არქიტექტორთან

ექსპლიკაცია — Explication

ტექნიკურ-ეკონომიური მაჩვენებლები — Technical-econimic indicators

პროექტის დასახელება — Project

სასაწყობე შენობა • Warehouse building

დამკვეთი — Client

შპს " ავტომობილისტი"
Ltd " Avtomobilisti"

მისამართი — Address

ქ.თბილისი ენუქიძის ქუჩა N48
(ს/ჯ:01.19.22.003.001)

თანამდებობა Position	სახელი გვარი Name Surname	ხელმოწერა Signature
დირექტორი Director	გიორგი ქირქიტაძე Giorgi Kirkitadze	
პროექტის ავტორი Author	შპს „ნიუ მაქს" LTD "NEW MAX"	ს/კ: 404957579 s/n: 404957579
არქიტექტორი Architect	მარიამ შვანგირაძე Mariam Shvangiradze	
არქიტექტორი Architect		
კონსტრუქტორი Constructor		

არქიტექტურული ნაწილი
architecture

ნახაზი Drawing	თარიღი Date of issue	17/10/2023
ფასადი 5-1	მასშტაბი Scale	1:100
	სტადია Stage	პროექტი
	ფორმატი Paper size	A3
	ფაილის სახელი File name	
	ფურცელი Pages	

ფასადი ი-ა

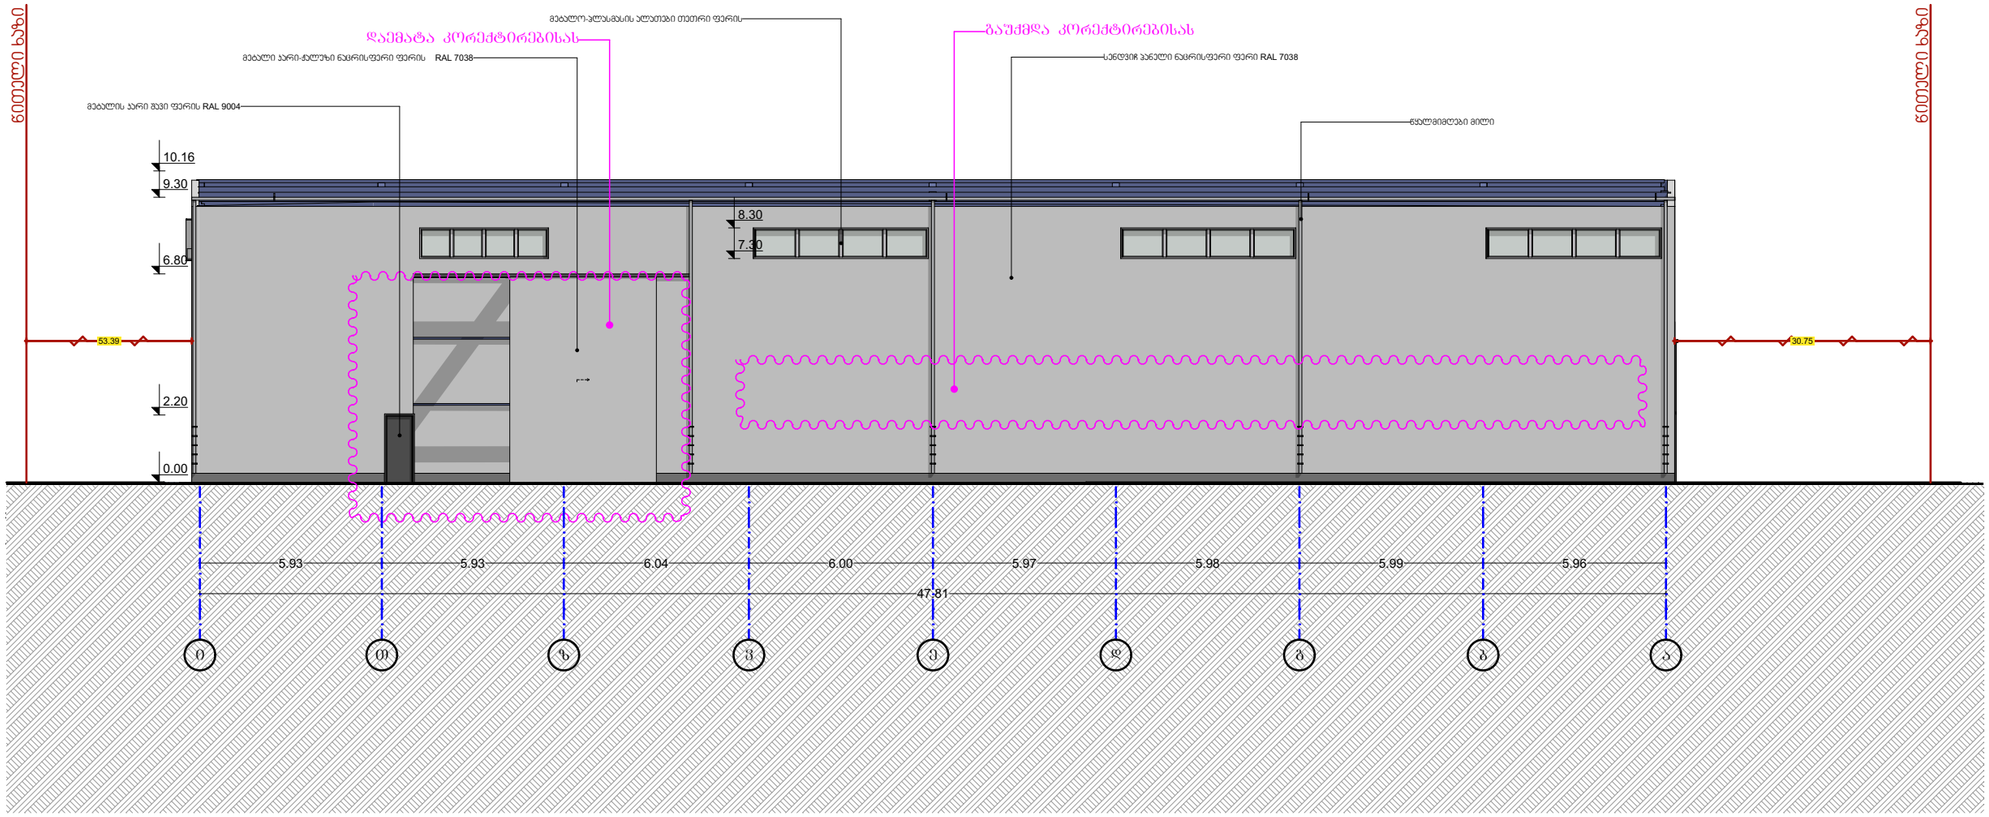

შპს „ნიუ მაქს"
საქართველო, თბილისი, მგალობლიშვილის ქ. 3, (ოფისი N3 ს/კ: 404957579

www.newmax.ge info@newmax.ge
mob / cell phone: +995 557 30 30 30

LTD "NEW MAX"
N3 Office , 3 Mgaloblishvili str,
Tbilisi, Georgia. ID: 404957579

შენიშვნები — Notes

- ზომები მოცემულია სმ-ში
- ტერიტორიის ახლომდები მონიშნულია დამკვეთის მიერ
- ეივნის ფარდი დათვლილია 100%
- ბინის ბარემი არ შეღის ეივნის ფარდი
- მფლობელობის პროექტში ნებისმიერი ცვლილება შეთანხმებული უნდა იყოს არქიტექტორთან

ექსპლიკაცია — Explication

ტექნიკურ-ეკონომიური მაჩვენებლები — Technical-econimic indicators

პროექტის დასახელება — Project
სასაწყობე შენობა • Warehouse building

დამკვეთი — Client
შპს " ავტომობილისტი"
Ltd " Avtomobilisti"

მისამართი — Address
ქ.ბათუმი ენუქიძის ქუჩა N48
(ს/ს:01.19.22.003.001)

თანამდებობა Position	სახელი გვარი Name Surname	ხელმოწერა Signature
დირექტორი Director	გიორგი ჰირკიტაძე Giorgi Kirkitadze	
პროექტის ავტორი Author	შპს „ნიუ მაქს" LTD "NEW MAX"	ს/კ: 404957579 s/n: 404957579
არქიტექტორი Architect	მარიამ შვანგირაძე Mariam Shvangiradze	
არქიტექტორი Architect		
კონსტრუქტორი Constructor		

არქიტექტურული ნაწილი
architecture

ნახაზი Drawing	თარიღი Date of issue	17/10/2023
ფასადი ზ-ა	მასშტაბი Scale	1:100
	სტადია Stage	პროექტი
	ფორმატი Paper size	A3
	ფაილის სახელი File name	
	ფურცელი Pages	