

მისამართი	ქ. თბილისი, ლისის ტბის მიმდებარედ	
დამკვეთი	შპს "ელ ლისი"	
არქიტექტორი	მ. ცუცქირიძე	
ნახაზის დასახელება		
ფასადი 1 - 3; 1 - 3		
მასშტაბი	თარიღი	2021
1:100	ფორმატი	A 3

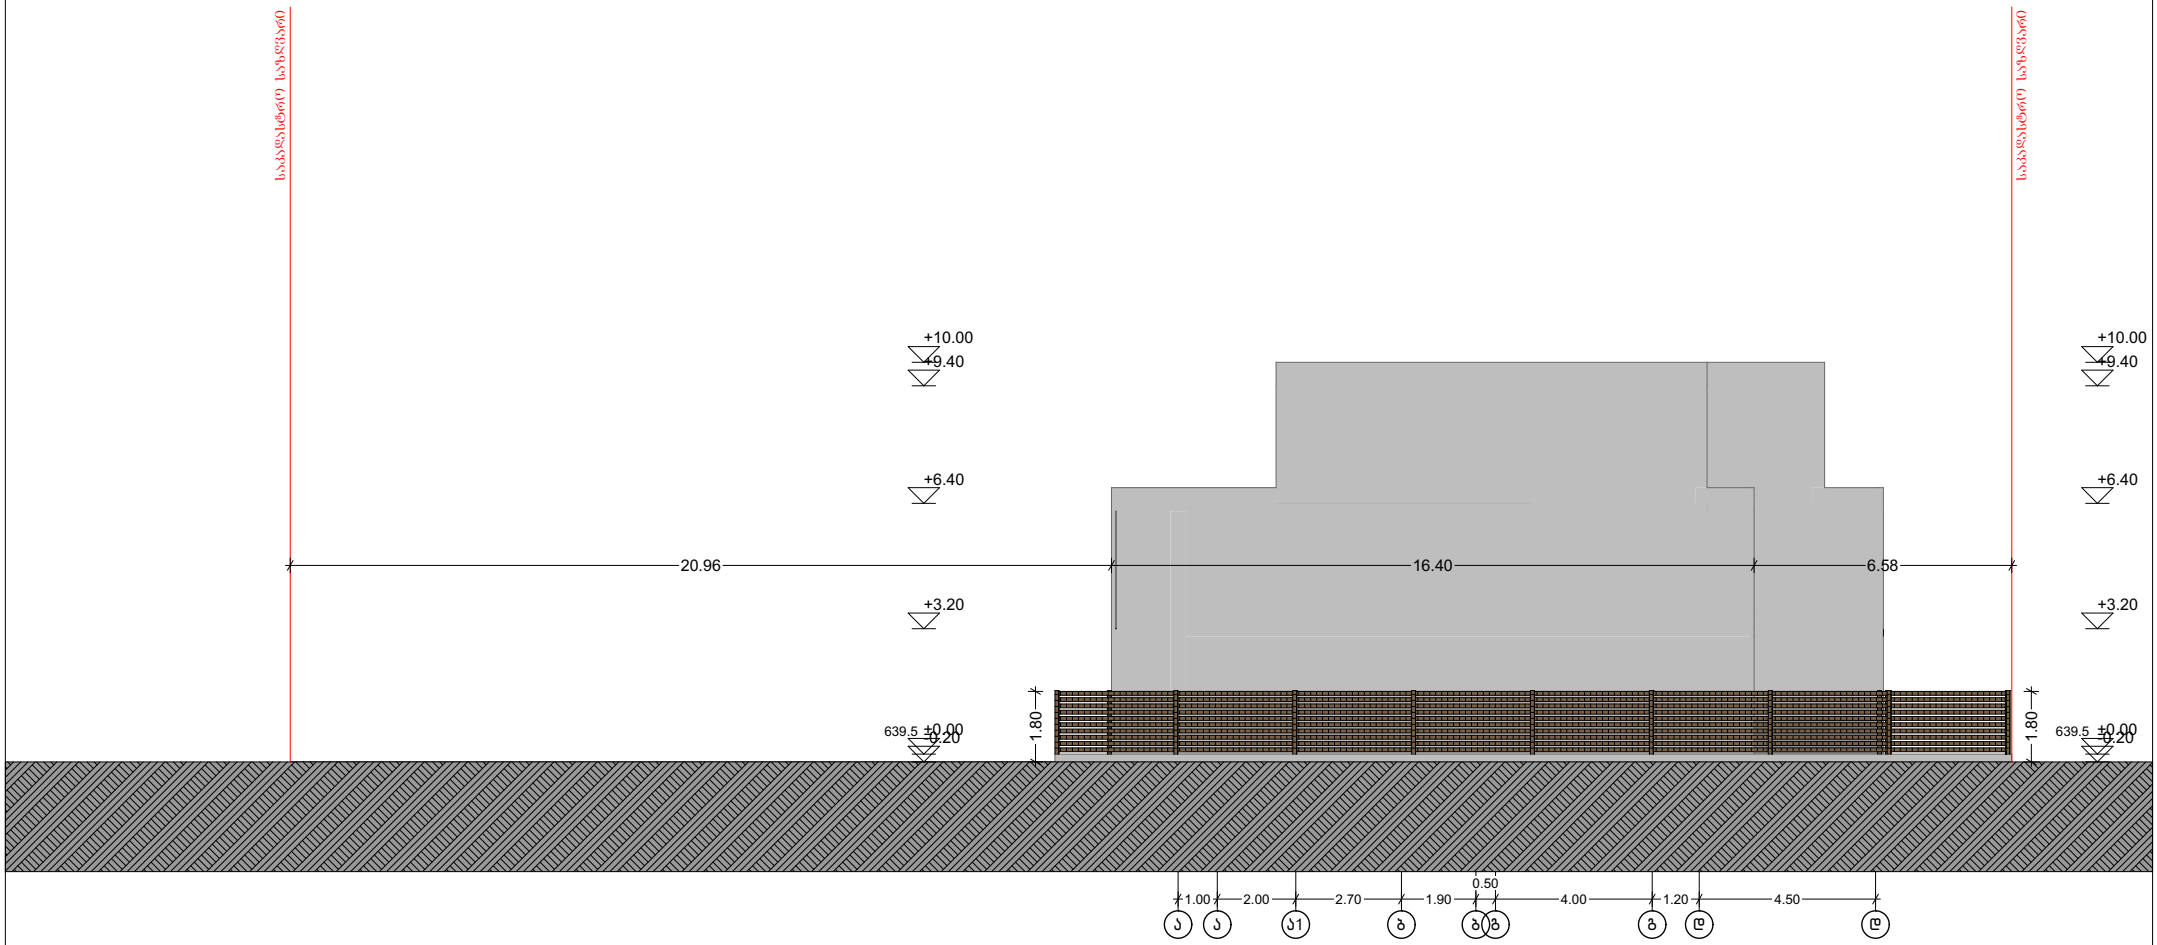

მისამართი	ქ. თბილისი, ლისის ტბის მიმდებარედ	
დამკვეთი	შპს "ელ ლისი"	
არქიტექტორი	მ. ცუცქირიძე	
ნახაზის დასახელება		
ფასადი ა - დ		
მასშტაბი	თარიღი	2021
1:100	ფორმატი	A 3



მისამართი	ქ. თბილისი, ლისის ტბის მიმდებარედ
დამკვეთი	შპს "ელ ლისი"
არქიტექტორი	მ. ცუცქირიძე
ნახაზის დასახელება	
ფასადი 3 - 1; 3 - 1	
მასშტაბი	თარიღი 2021
1:100	ფორმატი A 3

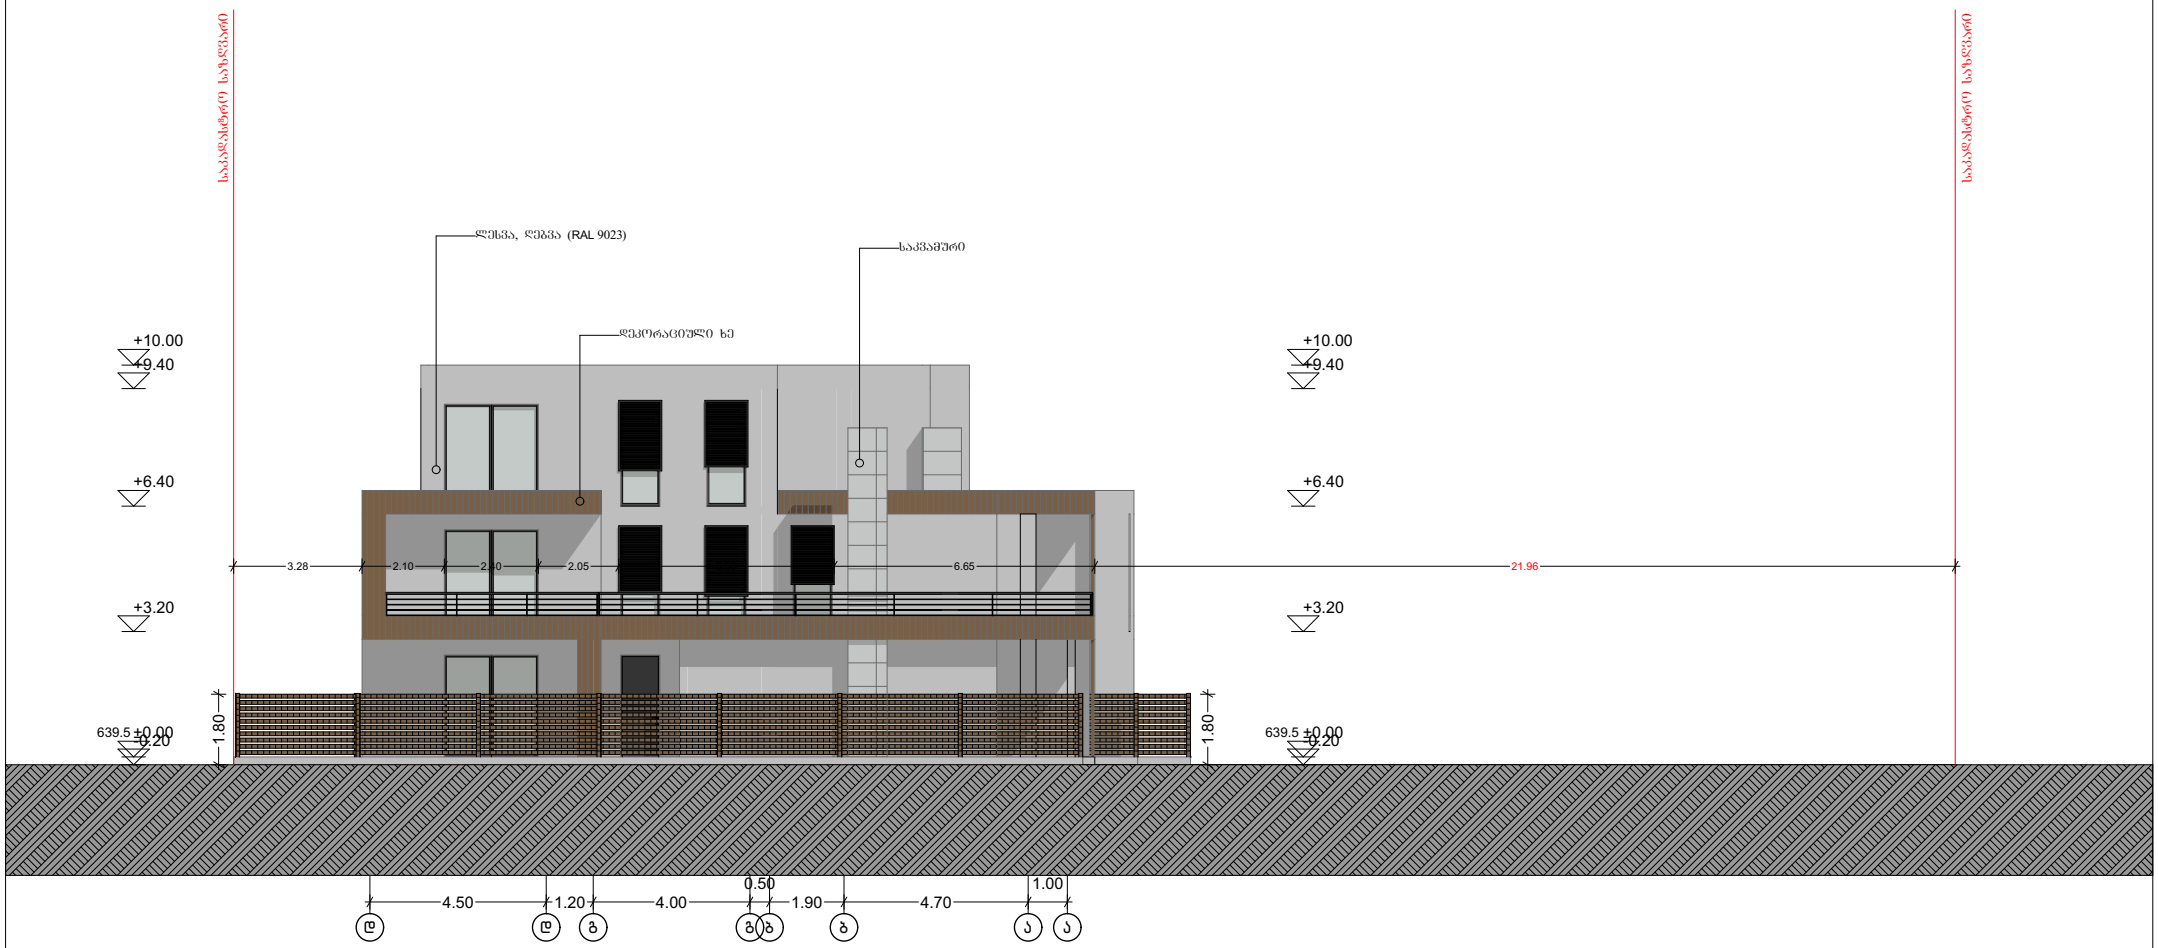

მისამართი	ქ. თბილისი, ლისის ტბის მიმდებარედ	
დამკვეთი	შპს "ელ ლისი"	
არქიტექტორი	მ. ცუცქირიძე	
ნახაზის დასახელება		
ფასადი დ - ა		
მასშტაბი	თარიღი	2021
1:100	ფორმატი	A 3