საქართველო, თბილისი 0119, ვანის ქ. 3
ტელ: +995 (32) 277 99 99
www.telasi.ge

**Номер:** 1011/371/21
**Дата:** 11/10/2021


მოქ. მილენა ცუცქირიძეს

06.10.2021 #1006/511/21 განცხადების პასუხად გაცნობებთ, რომ თქვენს მიერ წარმოდგენილი პროექტი (გენ.გეგმა ს.კ.01.14.16.009.075) დღევანდელი მდგომარეობით შეესაბამება ელექტრული ქსელების ხაზობრივი ნაგებობების დაცვის წესებსა და ზონებს (საქართველოს მთავრობის 2013 წლის 24 დეკემბრის #366 დადგენილება, დანართი ელექტრული ქსელების ხაზობრივი ნაგებობების დაცვის წესი და მათი დაცვის ზონები).

სს „თელასის“ გენერალური
დირექტორი ს. კობცევი

შემს.შრომის დაცვისა და სახ. უსაფრთხოების
განყოფილების უფროსი მ. ჩიღუნაძე
ტელ. 2 77 99 99 1(7959)

# ტოპოგრაფიული რუკა

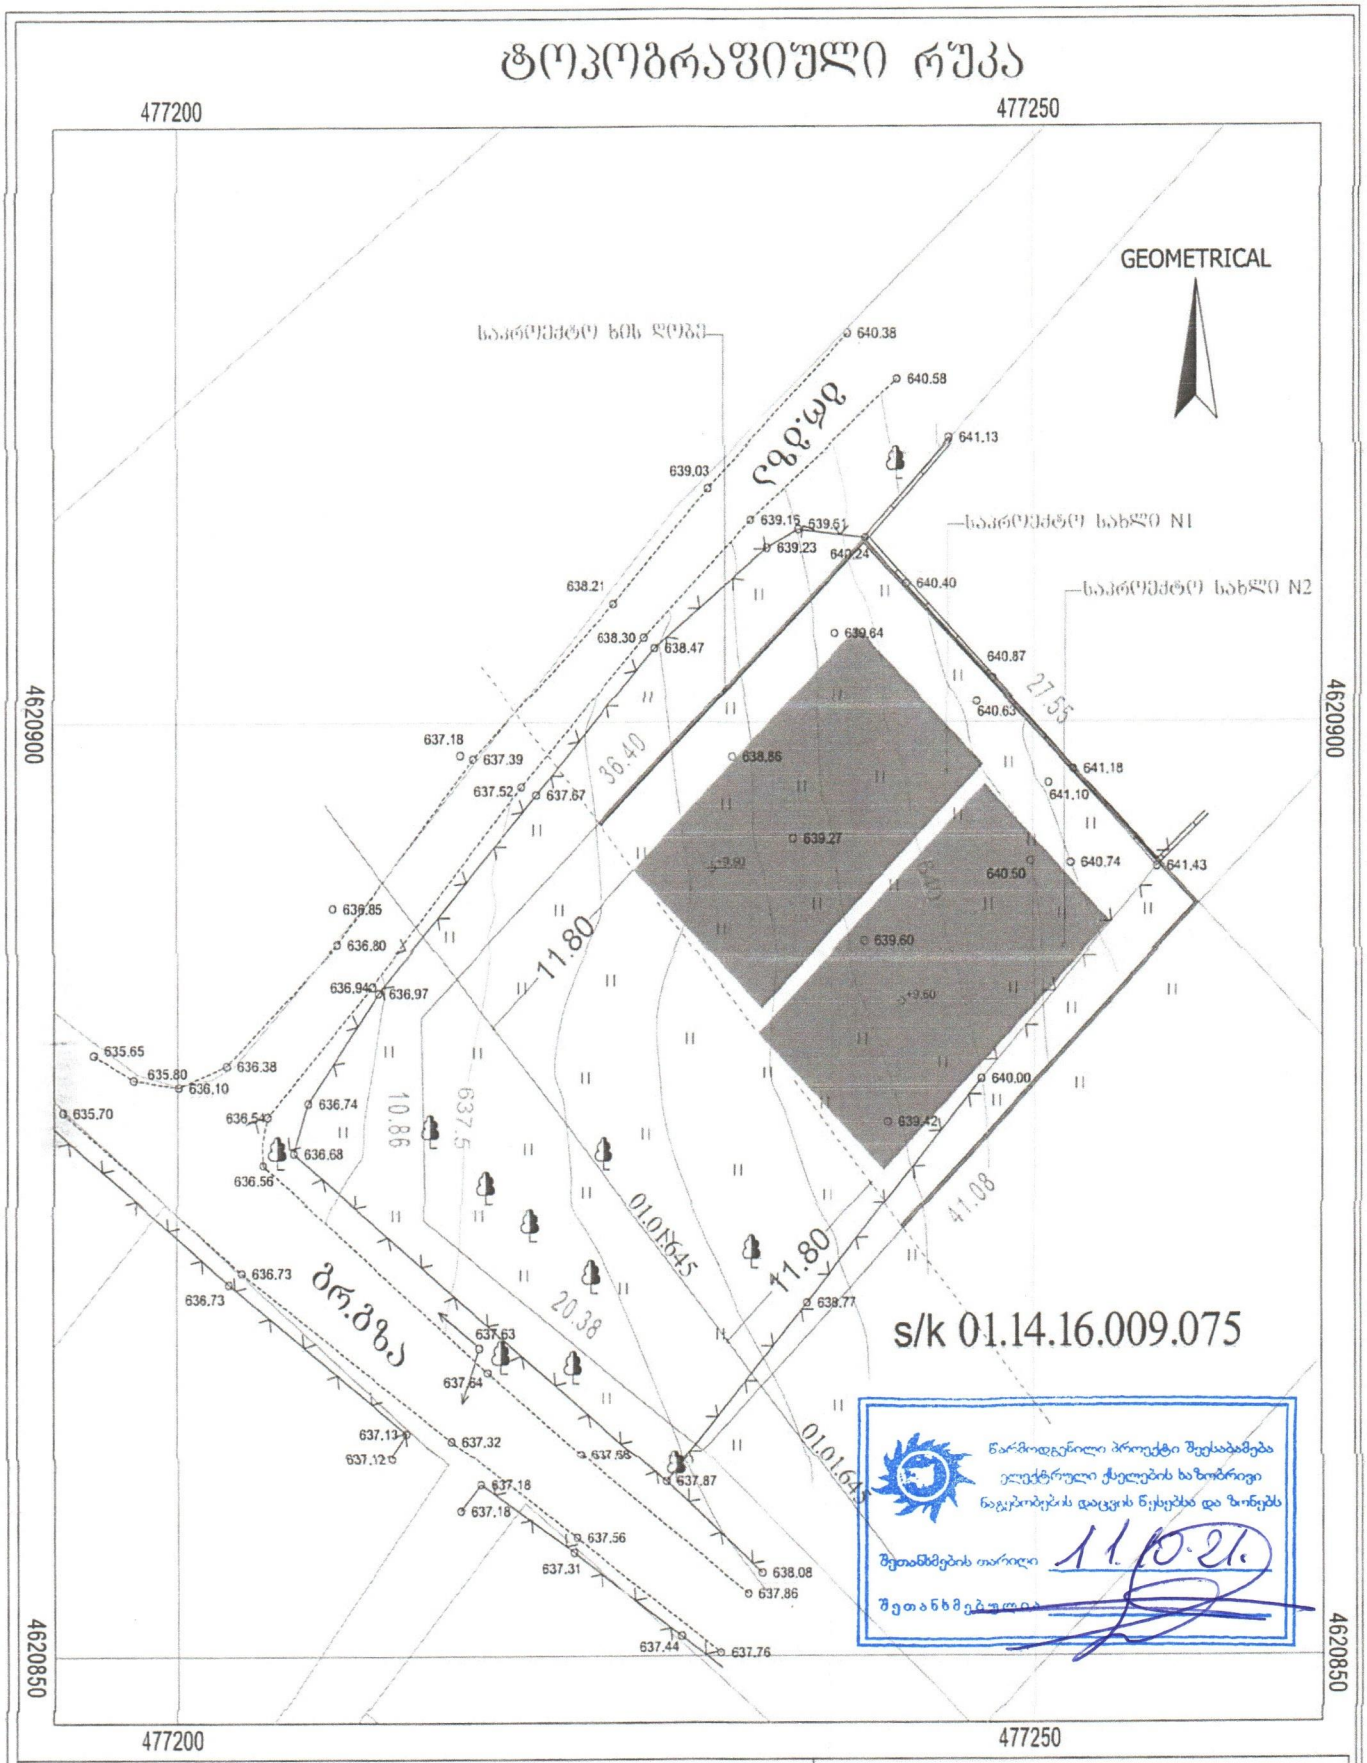


წარმოდგენილი პროექტი შეესაბამება ელექტრული ქსელების სახობრივი ნაგებობების დაცვის წესებსა და ნორმებს

შეთანხმების თარიღი 11.10.21.

შეთანხმებულია

| | | |
|---|---|---|
| საცხოვრებელი შენობა | წყალი | ნაპარი მიწა |
| არასაცხოვრებელი შენობა | ბეტონდური | ჩამოსტრილი პრუნტი |
| შარდული | პრუნტის ბზა | ქარხანაში ზოლი |
| სათბური | რკინიგზა | ცოცხალი ღობე |
| დანგრეული შენობა | ქვის ღობე | ხეები, პალმა, ბუჩქი |
| რეზერვუარი | | ბოძები |
| ელ. ქვესადგური | | ბანაობების ელ. ბოძი |
| მიწის ნაკვეთის საზღვარი | | ონკანი, სამეანალიზაციო ჭა |
| ზედაპირის მწ საზღვარი | | ანძა, ანტენა |
| ბაზი | | |


ქ. თბილისი, რ. ხომლელის ქ. №5ა
ტელ: 579 03 33 22


| | | |
|---|---|---|
| დირექტორი | | დ. ზედგინიძე |
| შეასრულა | | g. farTlaZe |
| დახაზა | | დ. ზედგინიძე |
| მისამართი | ქ. თბილისი, ლისის ტბის მიმდ. | |
| მ 1:500 | GEO-CORS WGS 84 UTM T38 | 30.08.2021 |