ექსპლიკაცია:

1. საპროწყტო შენობა
2. საპროექტო გზა
3. არსებული გზა
4. არსებული მრავალბინიანი სახლები
5. სარეკრეაციო ზონა
6. არსებული სკვერი

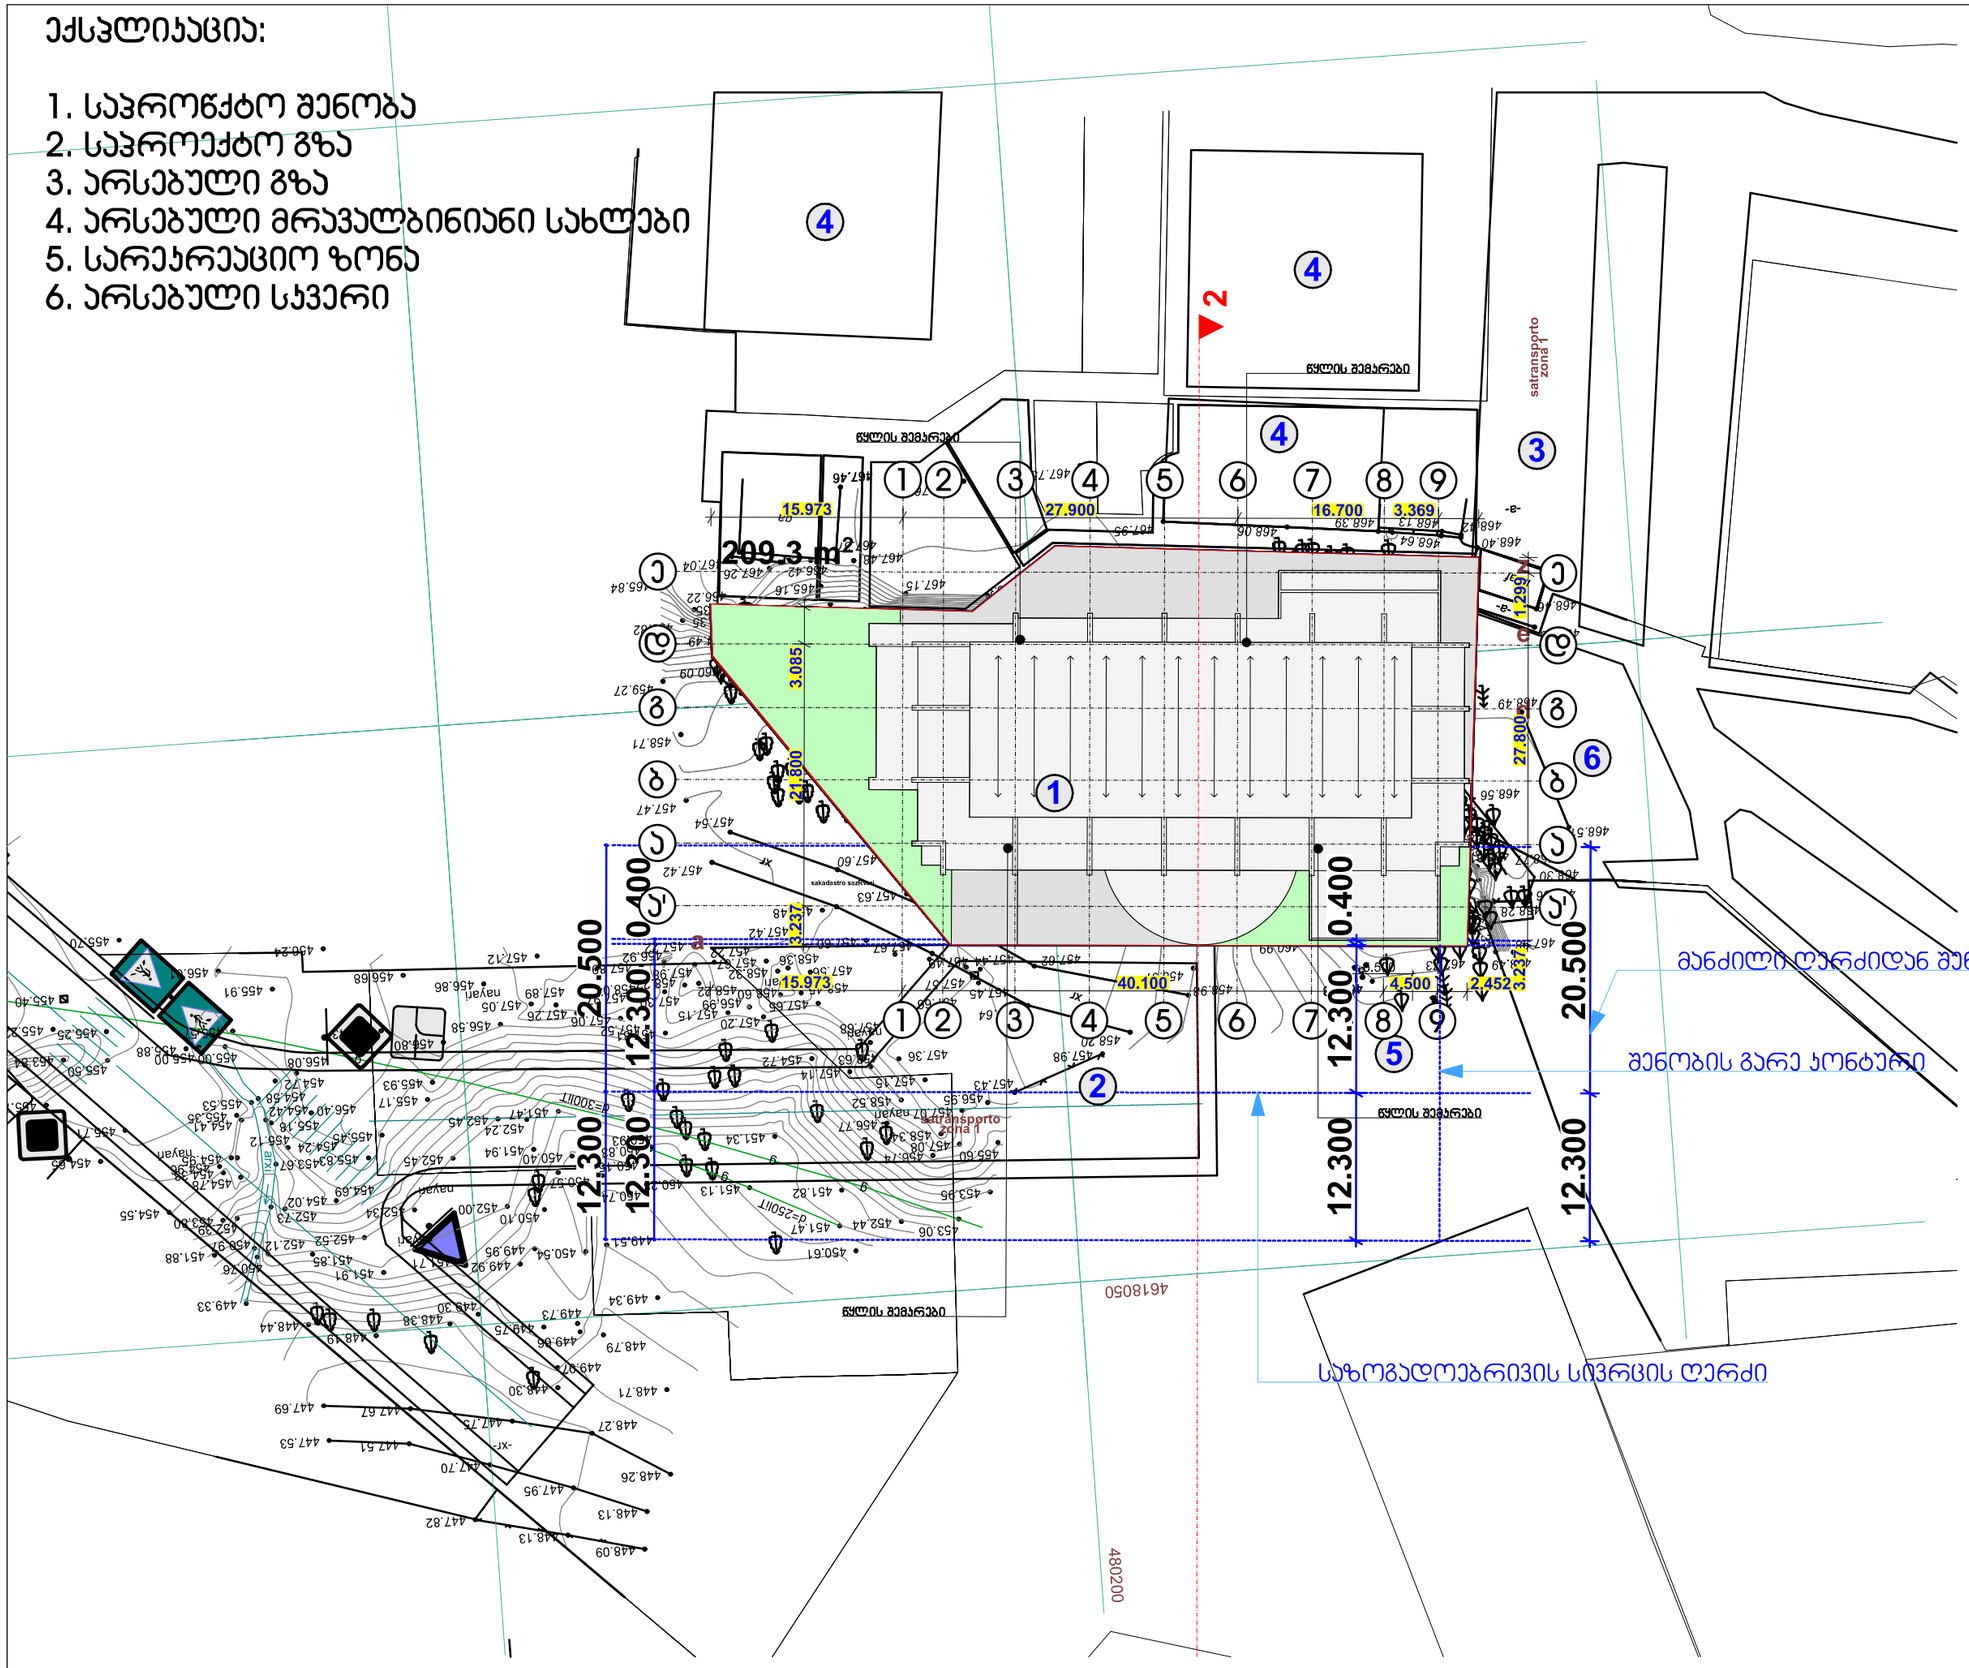

დამკვეთი	შ.პ.ს. "დემაქს ჯაე"
მისამართი	ყიფშიძის ქ. მიმდ. (ნაკ. №1;2;4)
პროექტის სახელი	
მრავალბინიანი საცხოვრებელი სახლი	

თანამდებობა	გვარი	ხელმოწერა
დირექტორი	ვ. ცომაია	
მთ. არქიტექტორი	ვ. ცომაია	
დაამუშავა	ვ. ცომაია	
კონსტრუქტორი	ვ. ცომაია	

მასშტაბი	ნახაზის დასახელება	
	მაქს. სიმ. გან. სქემა გენ-გეგმა	
სტადია	ფურცლის №	ფურცლები
შ.პ.		

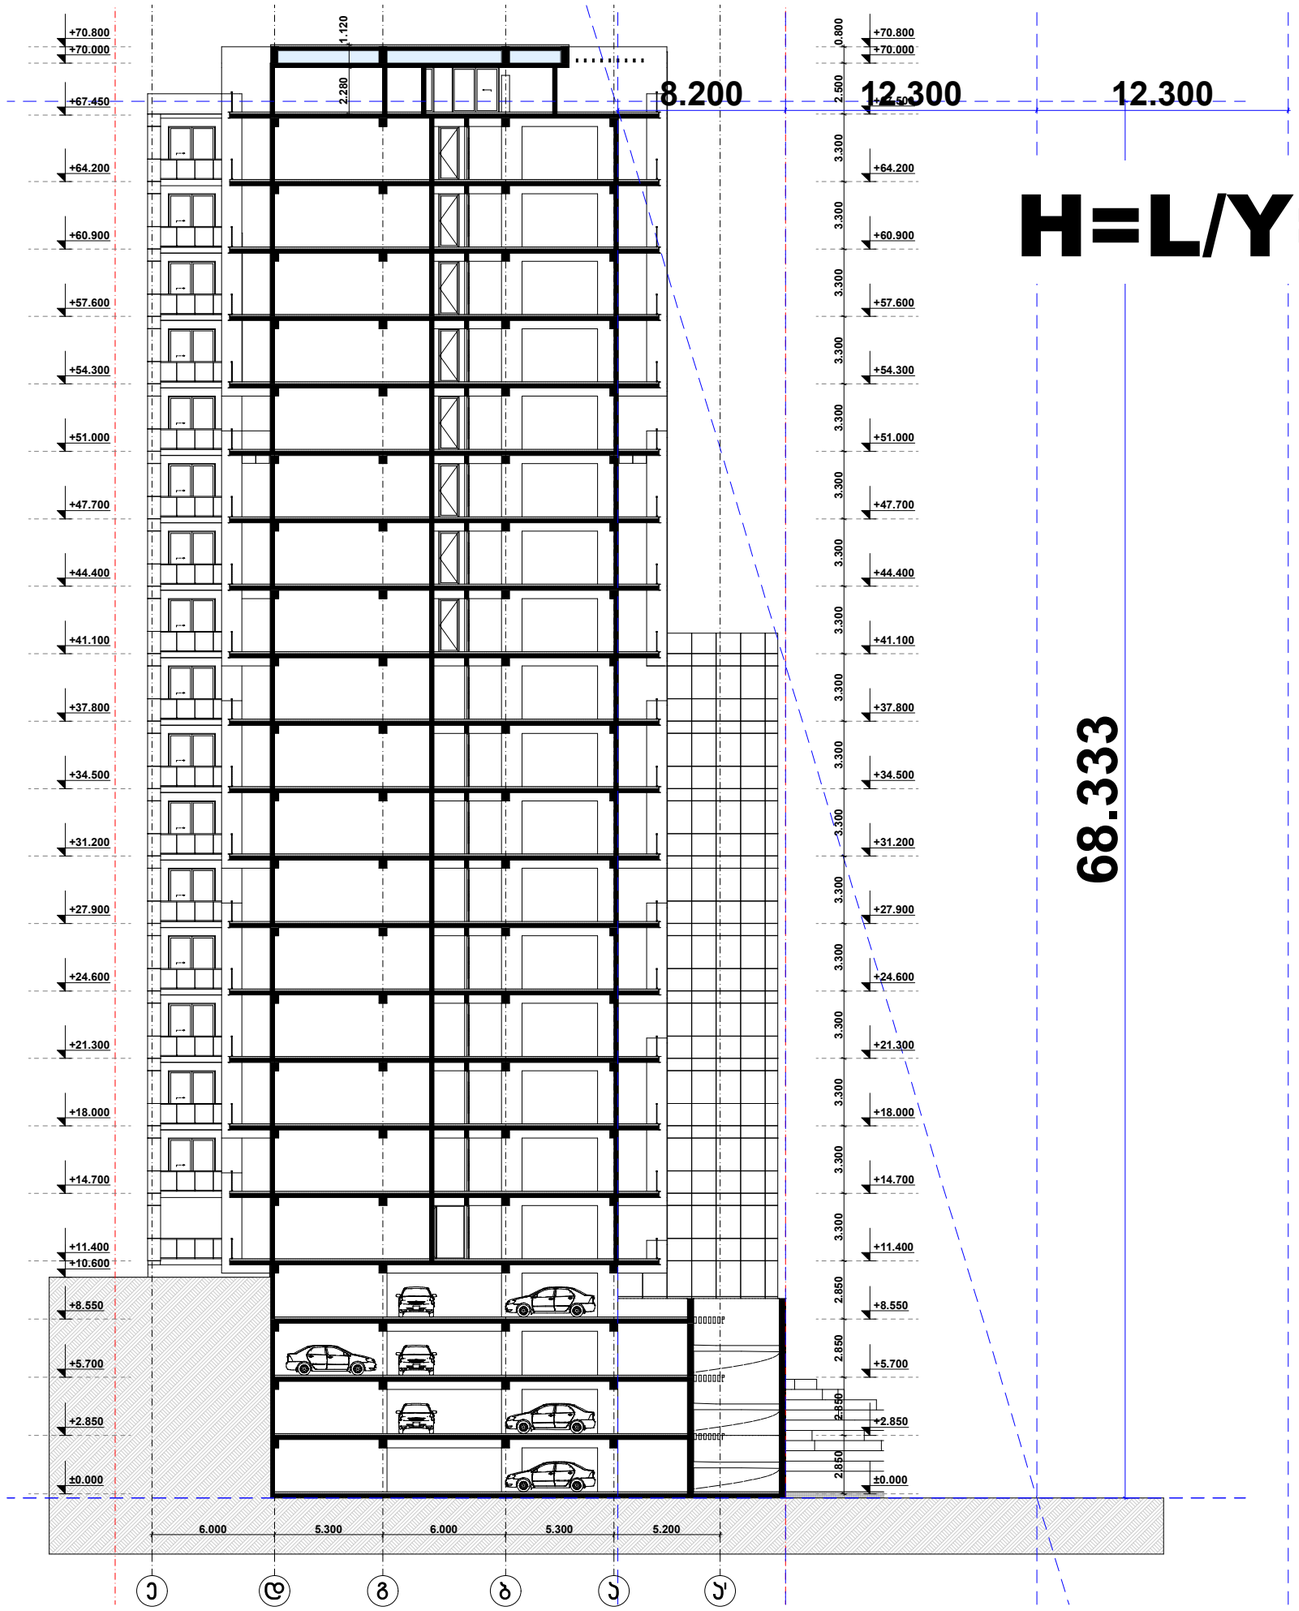

H=L/Y=20,5/0.3=68,333

68.333

დამკვეთი	შ.პ.ს. "დემაჯს ჯაჯე"
მისამართი	ყიფშიძის ქ. მიმდ. (ნაკ. №1;2;4)
პროექტის სახელი	
მრავალბინიანი საცხოვრებელი სახლი	

თანამდებობა	გვარი	ხელმოწერა
დირექტორი	ვ. ცომაია	
მთ. არქიტექტორი	ვ. ცომაია	
დამპროექტებელი	ვ. ცომაია	
კონსტრუქტორი	ა. ცომაია	

მასშტაბი	ნახაზის დასახელება
1:250	მაჭს. სიმ. მან. სქემა ჭრილი 2-2
სტადია	ფურცლის № / ფურცლები
მ.პ.	