

დამკვეთი	შ.პ.ს. "დემაკს ვაკე"
მისამართი	ყიფშიძის ქ. მიმდ. (ნაკ. №1;2;4)
პროექტის სახელი	
მრავალბინიანი საცხოვრებელი სახლი	

თანამდებობა	გვარი	ხელმოწერა
დირექტორი	ვ. ცომაია	
მთ. არქიტექტორი	ვ. ცომაია	
დაამუშავა	ვ. ცომაია	
კონსტრუქტორი	ჯ. ცომაია	

მასშტაბი	ნახაზის დასახელება	
სტადია	ფურცლის №	ფურცლები
მ.პ.		

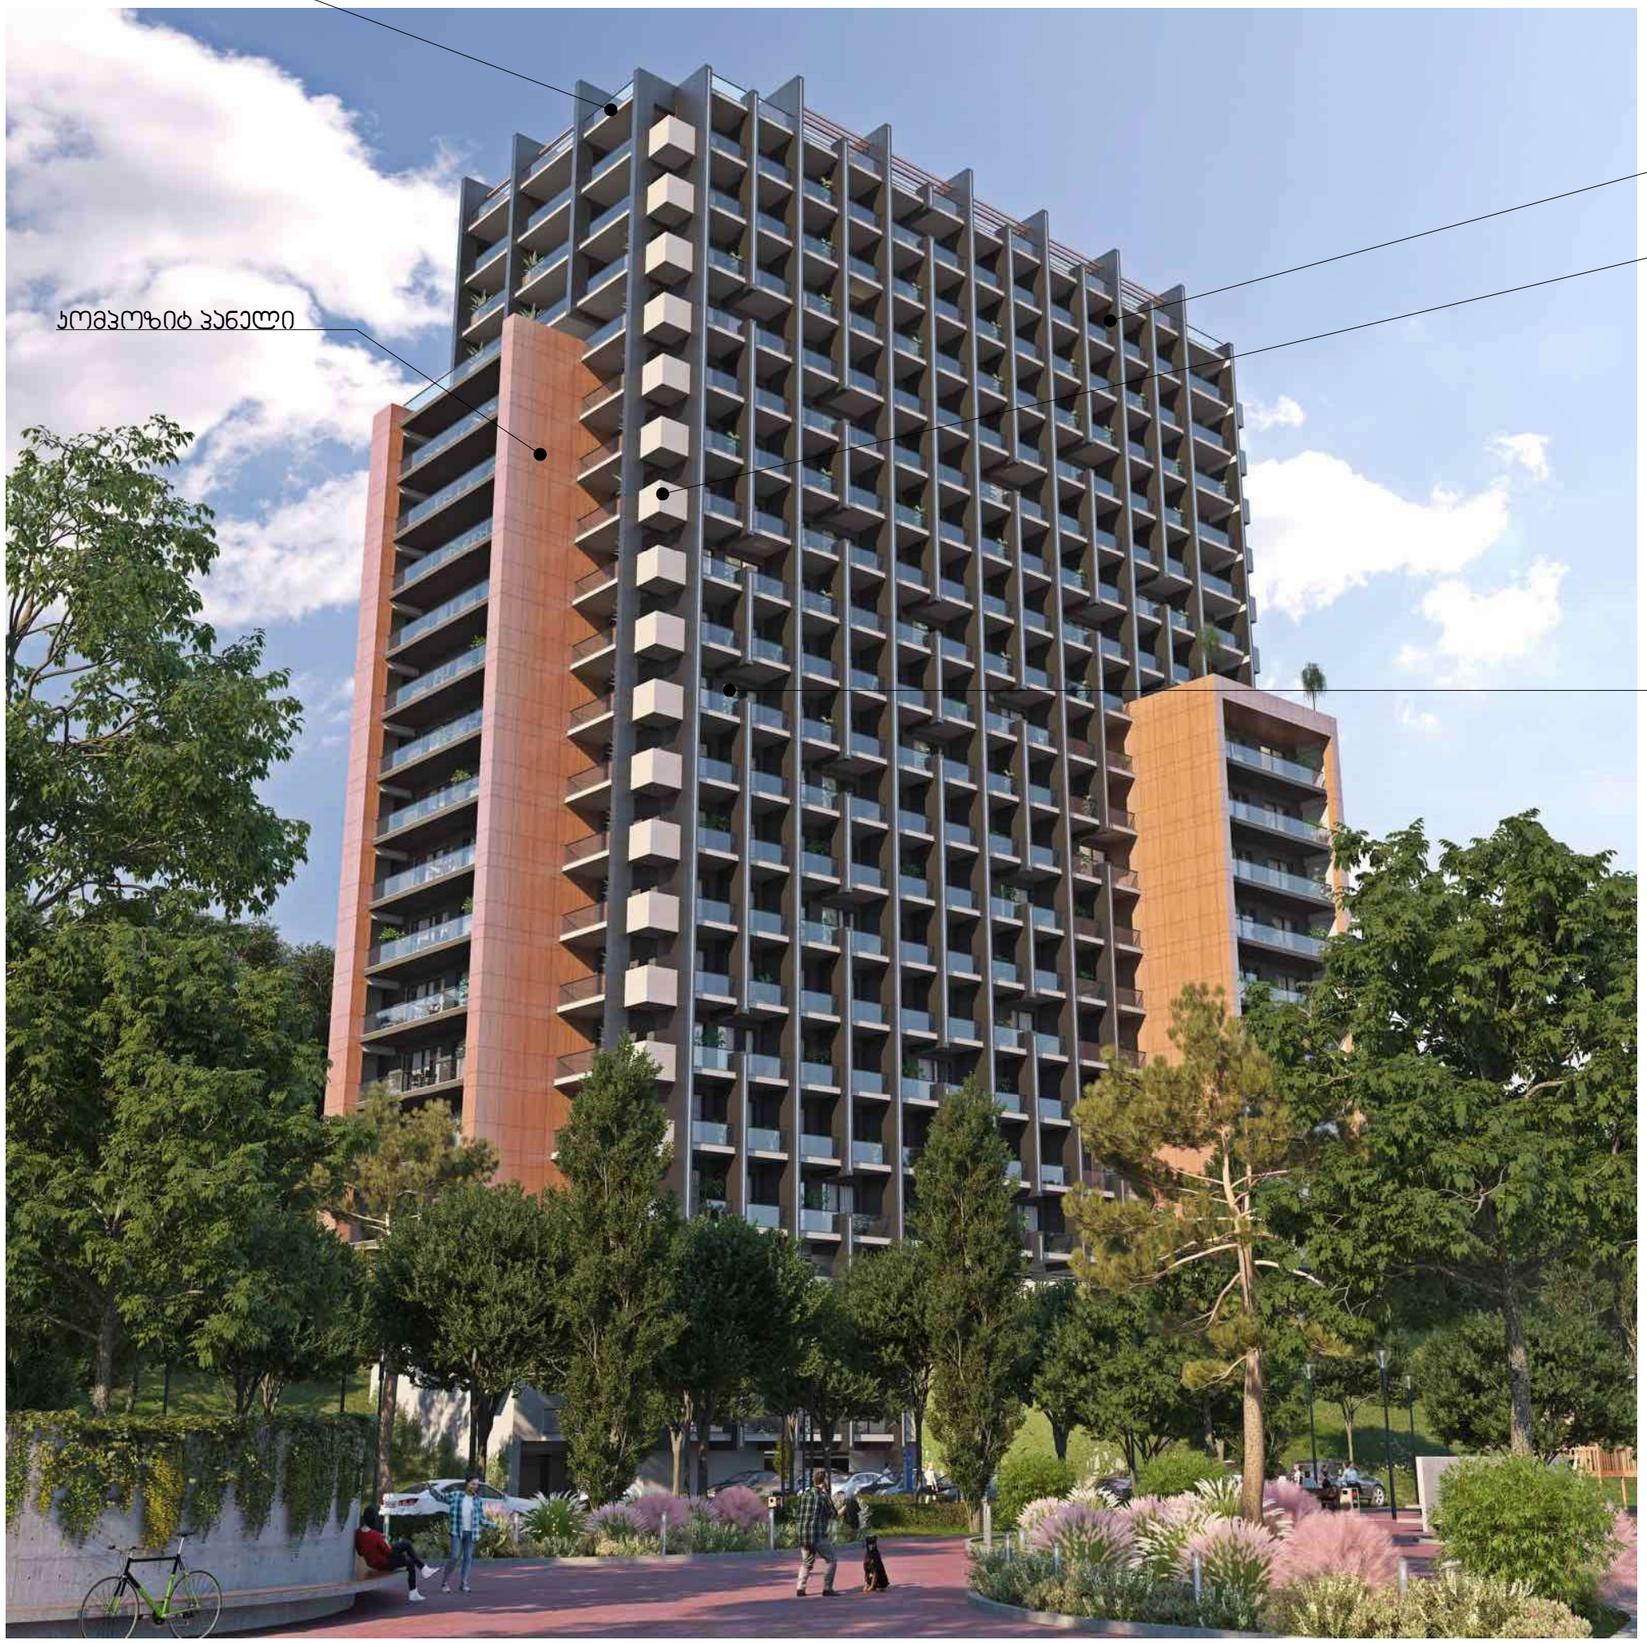

დამკვეთი	მ.პ.ს. "დემაქს ჯაჯე"
მისამართი	ყიფშიძის ქ. მიმდ. (ნაკ. №1;2;4)
პროექტის სახელი	
მრავალბინიანი საცხოვრებელი სახლი	

თანამდებობა	გვარი	ხელმოწერა
დირექტორი	ვ. ცომაია	
მთ. არქიტექტორი	ვ. ცომაია	
დამშენა	ვ. ცომაია	
კონსტრუქტორი	ა. ცომაია	

მასშტაბი	ნახაზის დასახელება	
სტადია	ფურცლის №	ფურცლები
მ.პ.		

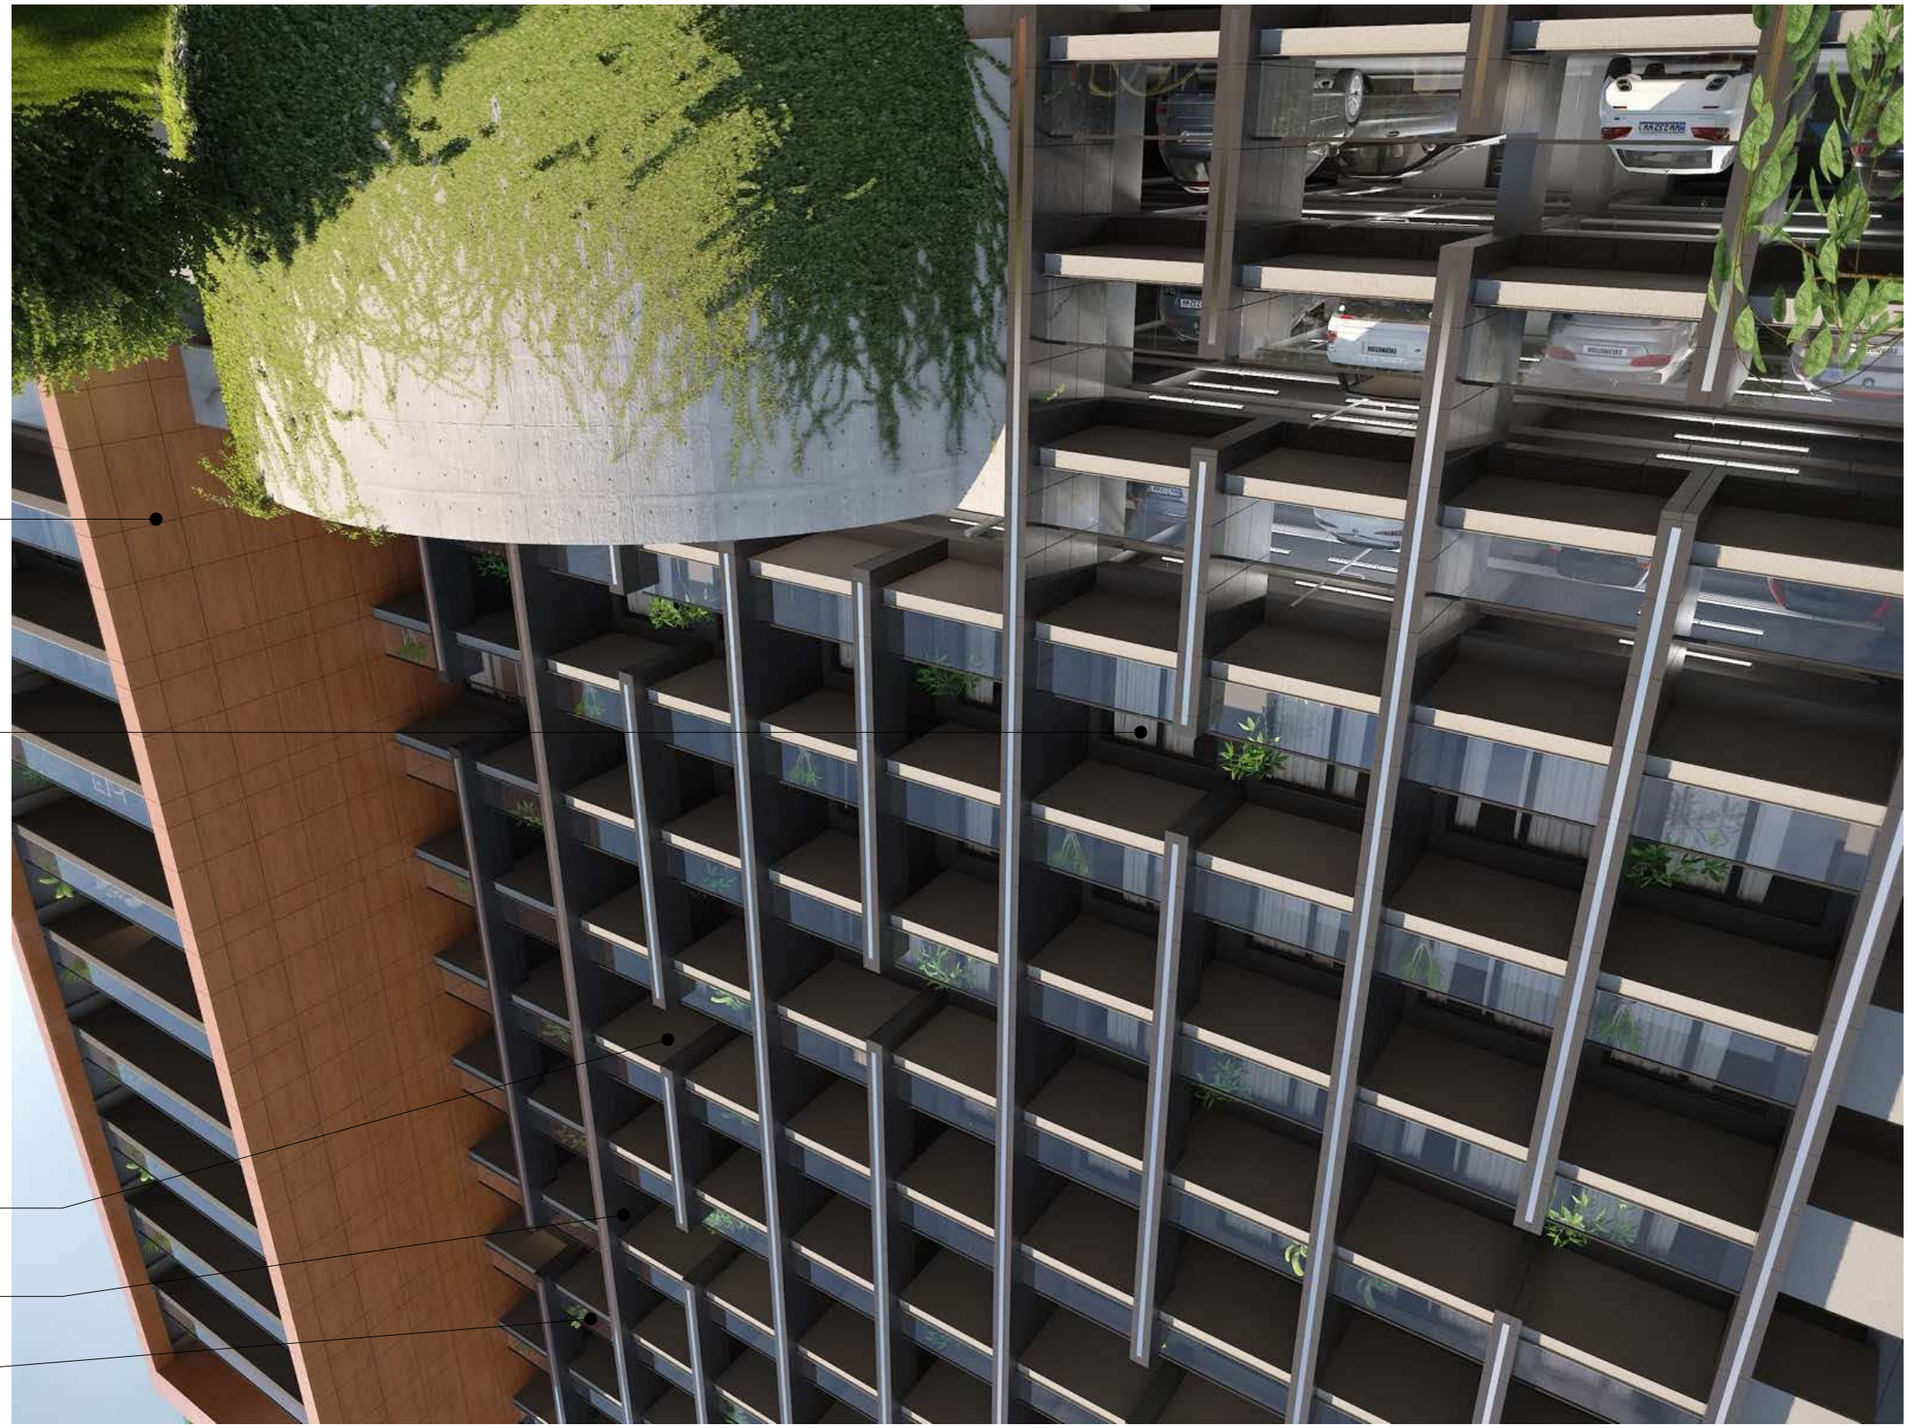

ویرایش‌ها	ق.۳.ن. «ویرایش اول»
طراحی‌شده	نوشین‌فرنیا ر. فرهمند. (کرج، №۱:۲/۴)

اجرا شده با نرم‌افزار		
طراحی‌شده‌ی‌اولیه	ق.۳.ن.	۱۰/۳۰/۱۴۰۱
ویرایش‌شده‌ی‌اول	ق.۳.ن.	
دوم. اجرای‌نقشه‌ی‌فنی	ق.۳.ن.	
اجرای‌نقشه‌ی‌فنی	ر. ق.۳.ن.	

طراحی‌شده	**کارفرما و مجری**	
طراحی‌شده	**ویرایش‌شده‌ی‌اول**	**ویرایش‌شده‌ی‌دوم**
ق.۳.ن.		