სანიტარული დაცვის ღობის მოწყობა ს/კ01.14.06.006.054-ზე არსებული მშენებარე ობიექტისთვის

საქართველოს გაერთიანებული წყალმომარაგების კომპანია
UNITED WATER SUPPLY COMPANY OF GEORGIA

საპროექტო დეპარტამენტი

სტადია: მუშა პროექტი

გრაფიკული ნაწილი

თბილისი 2023


ნახაზების დასახელება	ფურცელი №
სანიტარული დაცვის ღობის მოწყობა ს/კ 01.14.06.006.054-ზე არსებული მშენებარე ობიექტისთვის	
ნახაზების უწყისი; საერთო მითითებები	0
გეგმა	1
ღობის ფრაგმენტი	2
ჩიშკარი კუტიკარით	3
ღობის ფრაგმენტი გადახურვით	4
მასალათა სპეციფიკაცია	5

განმარტებითი ბარათი

პროექტი "სანიტარული დაცვის ღობის მოწყობა ს/კ 01.14.06.006.054-ზე არსებული მშენებარე ობიექტისთვის" დამუშავებულია შპს "საქართველოს გაერთიანებული წყალმომარაგების კომპანიის" საპროექტო დეპარტამენტის მიერ (საფუძველი: კომპანიაში რეგისტრირებული წერილი N1 / 36252, თარიღი: 09.11.2023 და შიდა წერილი N1-135654, თარიღი: 19.10.2023). აღნიშნული მოიცავს ქალაქ თბილისში ს/კ 01.14.06.006.054-ით არსებული ტერიტორიისთვის ორი სახის სანიტარული დაცვის ღობის მოწყობას. ვინაიდან არსებული სანიტარული დაცვის ღობე დარჩენილია მცირე მონაკვეთზე და არის დაზიანებული, საჭიროებს დემონტაჟს, რომლის ჯამური სიგრძეა - 140 მეტრი. ტერიტორიის გარშემო მოეწყობა 300 მეტრი სიგრძისა და 2 მეტრი სიმაღლის ღობე და შესასვლელში ჩიშკარი კუტიკარით, ხოლო მთავარი გზის მხარეს, უნივერსიტეტის ქუჩაზე არსებულ საფეხმავლო ბილიკზე (ტროტუარზე) არსებულის ნაცვლად მოეწყობა ახალი სანიტარული დაცვის 95 მეტრი სიგრძის ღობე გადახურვით, ქვათაცვენისაგან დასაცავად. თანდართული დოკუმენტაციის სახით წარმოდგენილია გეგმა და თითოეული სახის ღობისა თუ ჩიშკრის ფრაგმენტი შესასვლელში მოცულობათა უწყისით.

შენიშვნა:
სამშენებლო სამუშაოების დროს საჭიროა დაცული იყოს უსაფრთხოების წესები და ნორმები.

შ.პ.ს. „საქართველოს გაერთიანებული წყალმომარაგების კომპანია"					
თანამდებობა	გვარი	ხელმოწერა	სანიტარული დაცვის ღობის მოწყობა ს/კ 01.14.06.006.054-ზე არსებული მშენებარე ობიექტისთვის		
დეპ. უფროსი	გ.ნარიმანიძე				
შემსრულა	გ.ზაკალაშვილი				
შემოწმა			ნახაზების უწყისი და საერთო მითითებები	მასშტაბი	თარიღი
					2023 წ.
				სტადია	ფურცელი ფურცლების
				მ.პ.	1 6

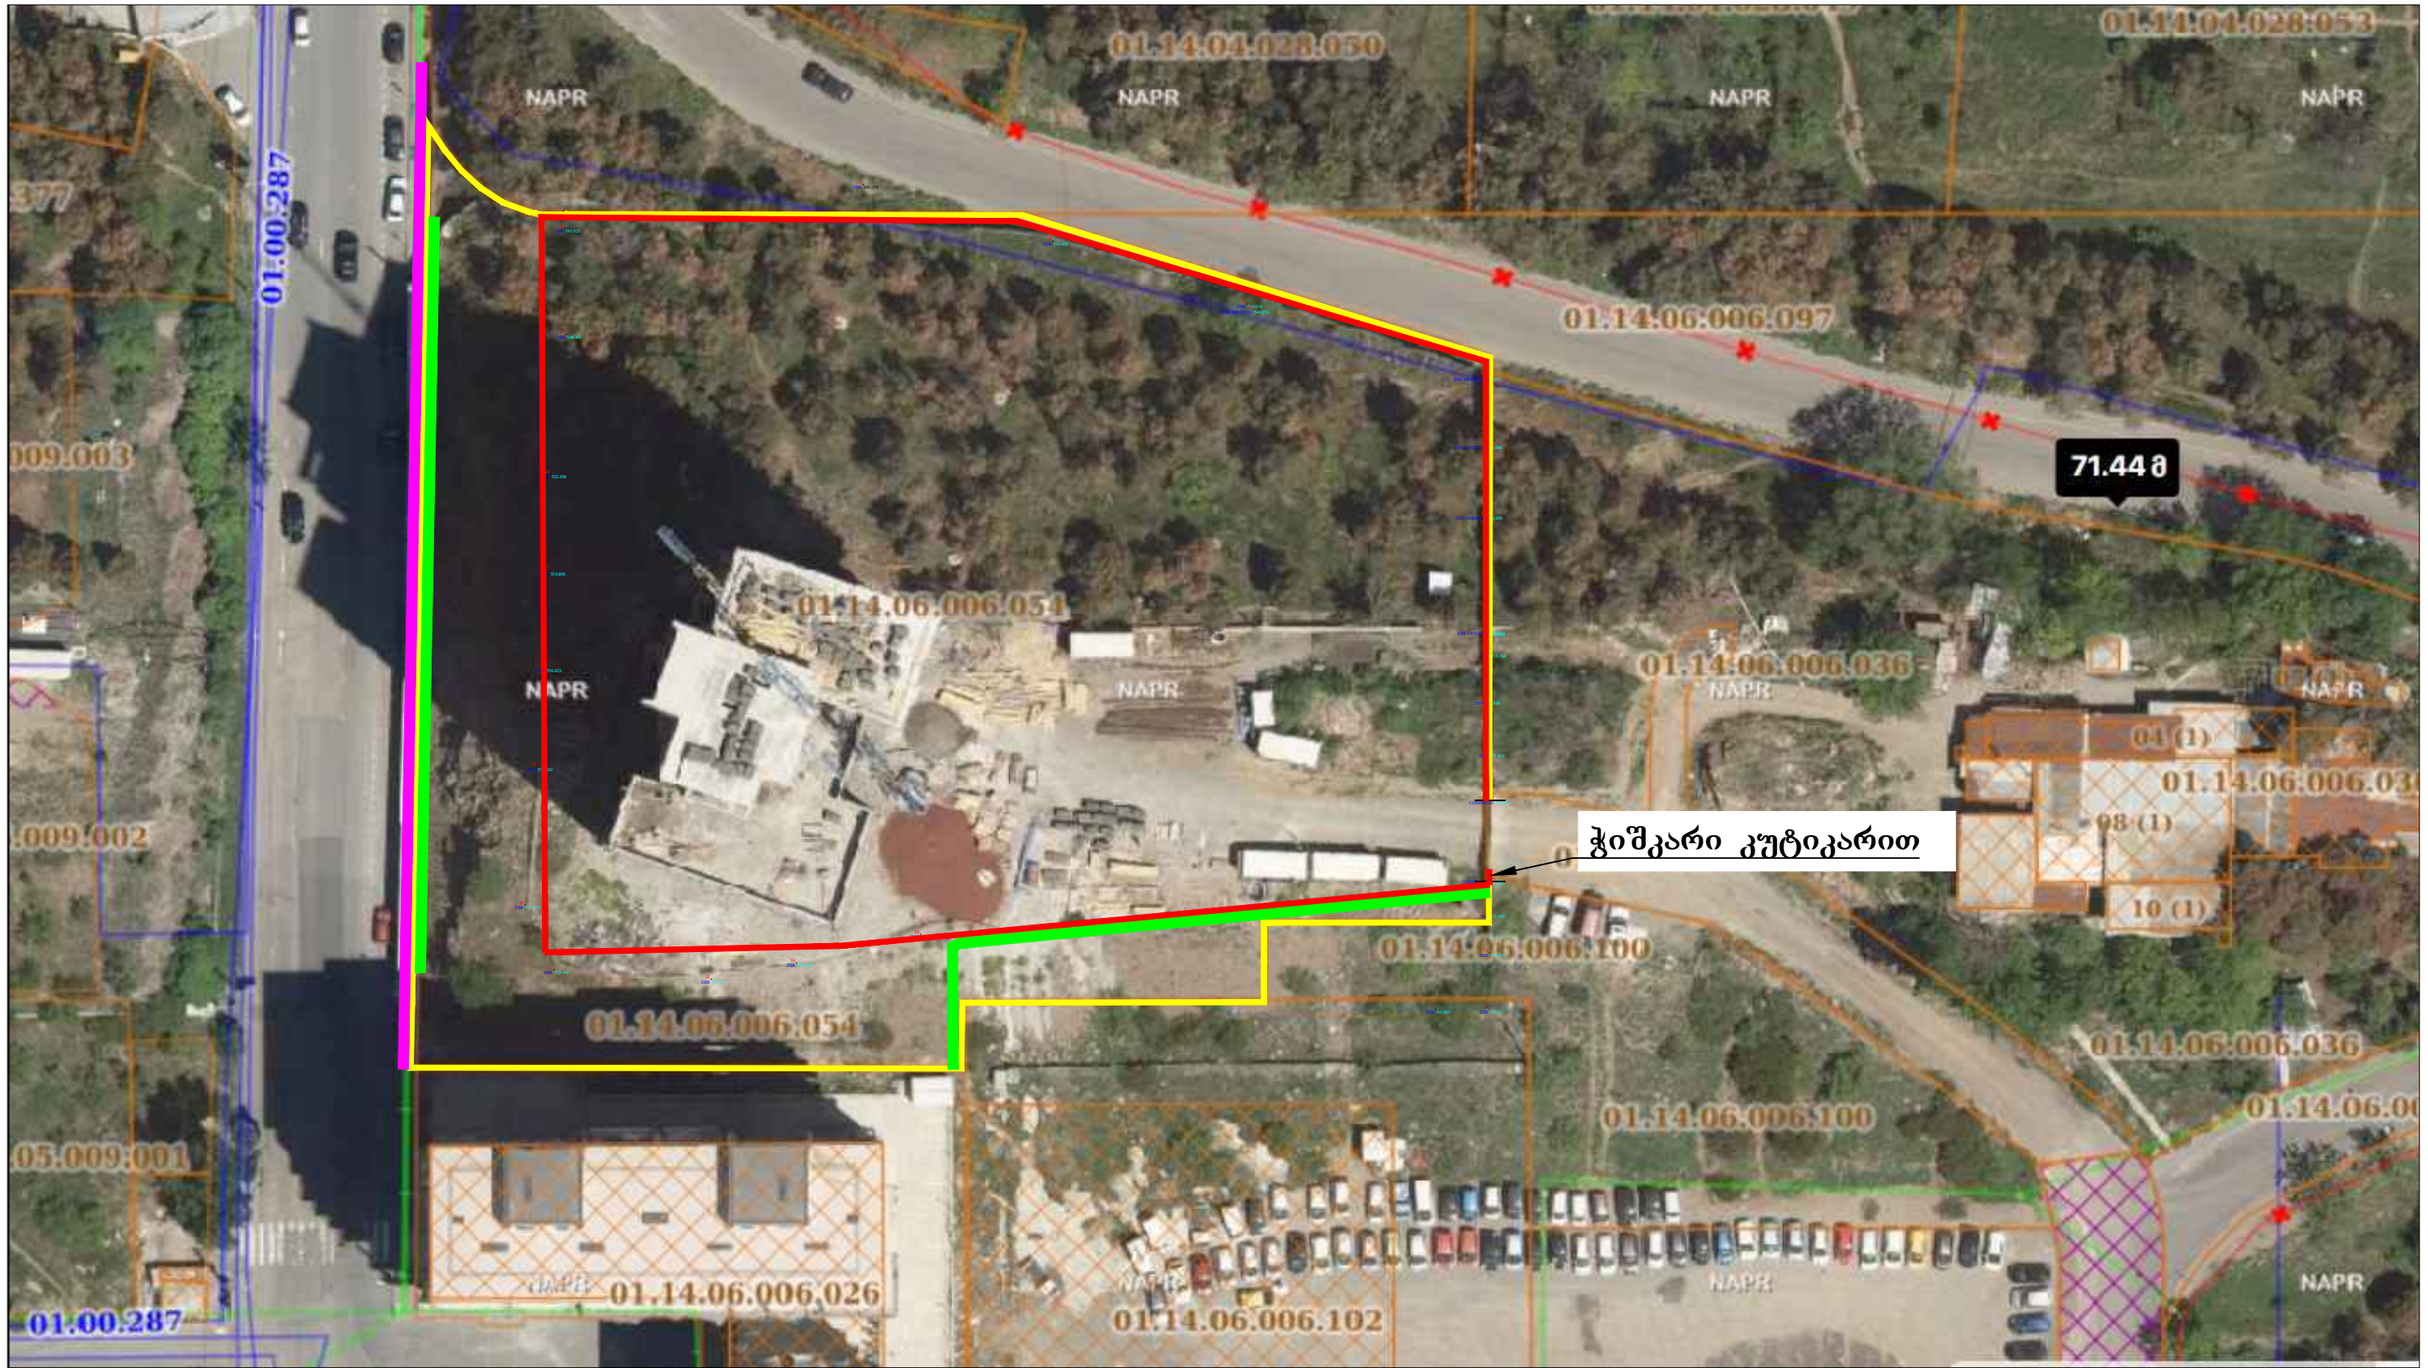

- ს/კ 01.14.06.006.054-ის ადმინისტრაციული საზღვარი
- საპროექტო სან. დაცვის ღობე (გადახურვის გარეშე) - 300 მ
- არსებული, სადემონტაჟო სან. დაცვის ღობე - 140 მ
- საპროექტო სან. დაცვის ღობე გადახურვით ტროტუარზე ქვათაცვენისაგან დასაცავად - 95 მ

შ.პ.ს. „საქართველოს გაერთიანებული წყალმომარაგების კომპანია"


თანამდებობა	გვარი	ხელმოწერა
ღეპ. უფროსი	გ.ნარიმანიძე	
შეასრულა	გ.ზაკალაშვილი	
შეამოწმა		

სანიტარული დაცვის ღობის მოწყობა ს/კ 01.14.06.006.054-ზე არსებული მშენებარე ობიექტისთვის

გეგმა

მასშტაბი	თარიღი
	2023 წ.
სტადია	ფურცელი	ფურცლები
მ.პ.	1	6

ღობის ფრაგმენტი. მ 1:20

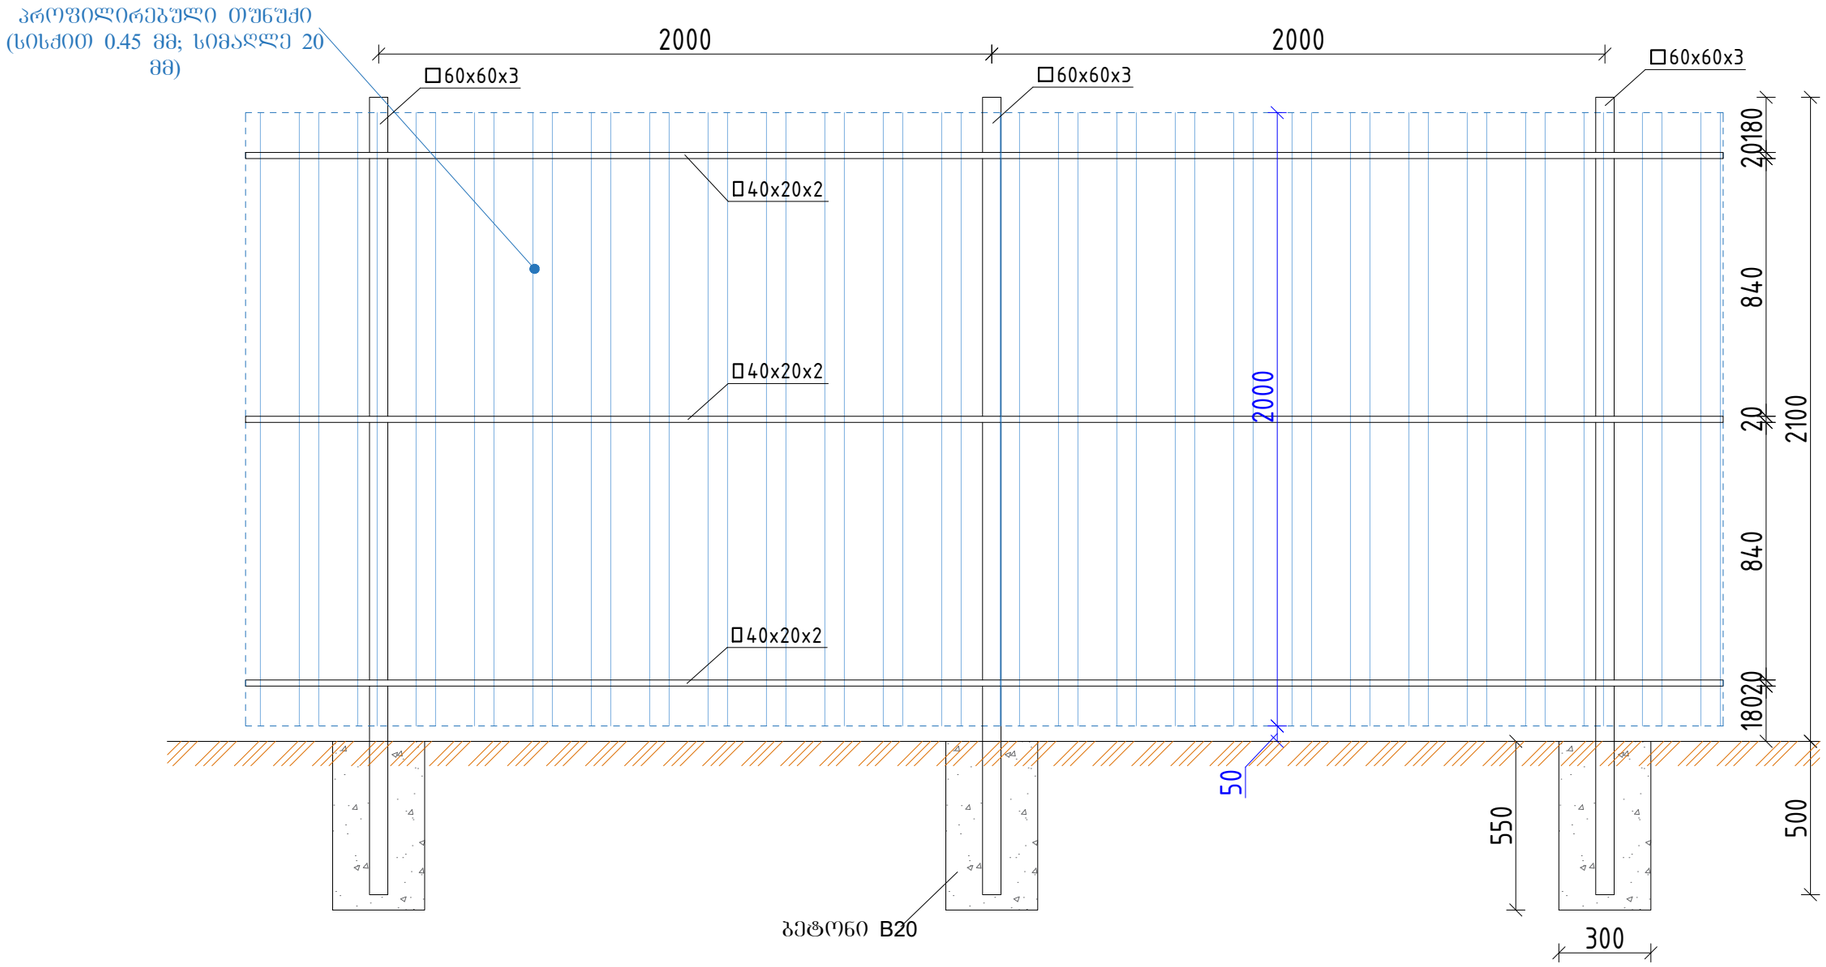

შ.პ.ს. „საქართველოს გაერთიანებული წყალმომარაგების კომპანია"


თანამდებობა	გვარი	ხელმოწერა
დეპ. უფროსი	ბ.ნარიმანიძე	
შემსრულა	ზ.ბებეშკორი	
შემოწმა		

სანიტარული დაცვის ღობის მოწყობა ს/კ 01.14.06.006.054-ზე არსებული მშენებარე ობიექტისთვის

ღობის ფრაგმენტი


მასშტაბი	თარიღი
	2023 წ.
სტადია	ფურცელი	ფურცლები
მ.პ.	2	6


ჭიშკარი კუტიკარით. მ 1:20

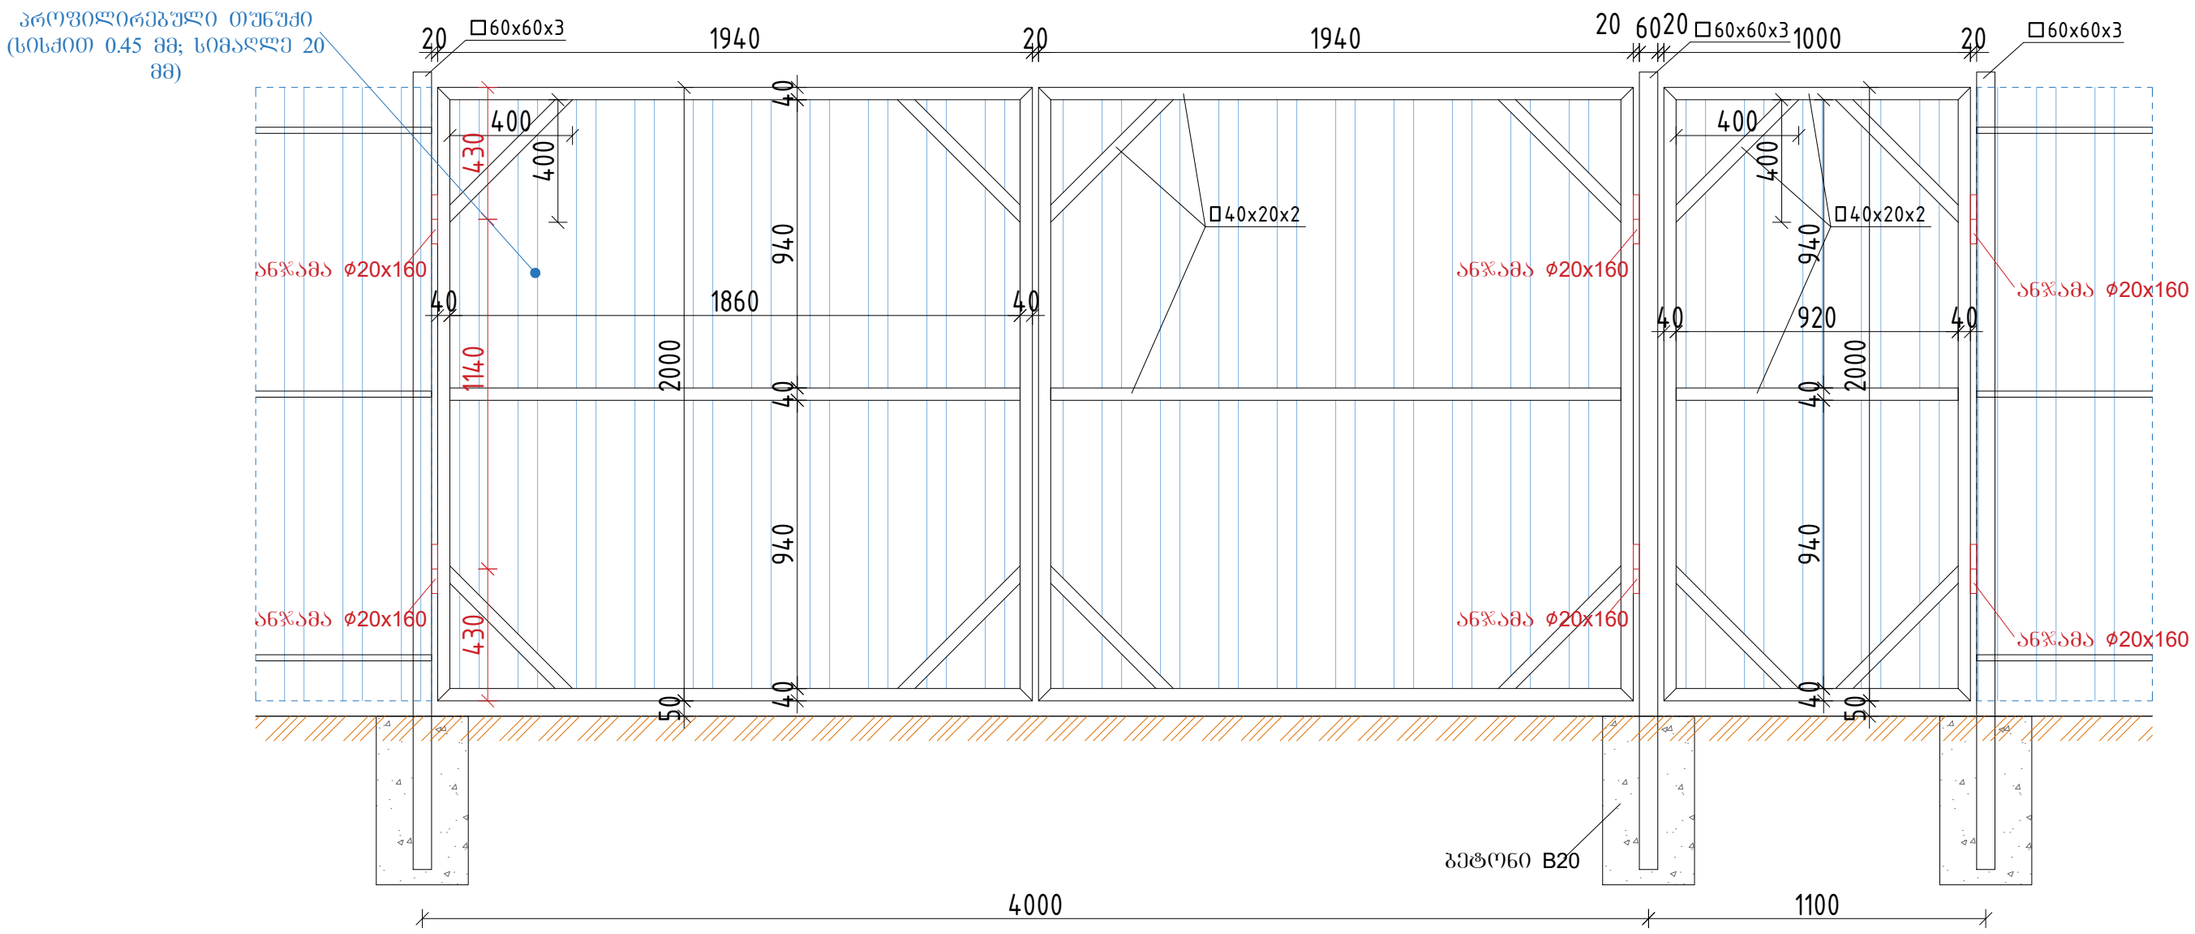

	შ.პ.ს. „საქართველოს გაერთიანებული წყალმომარაგების კომპანია"		
თანამდებობა	გვარი	ხელმოწერა	სანიტარული დაცვის ღობის მოწყობა ს/კ 01.14.06.006.054-ზე არსებული მშენებარე ობიექტისთვის
დეპ. უფროსი	ბ.ნარიმანიძე		
შესრულა	ზ.გეგეჭკორი		
შეამოწმა			ჭიშკარი კუტიკარით
			მასშტაბი:
			თარიღი: 2023 წ.
			სტადია: შ.პ.
			შურცელი: 3
			შურცლები: 6

ღობის ფრაგმენტი გადახურვით. მ 1:20

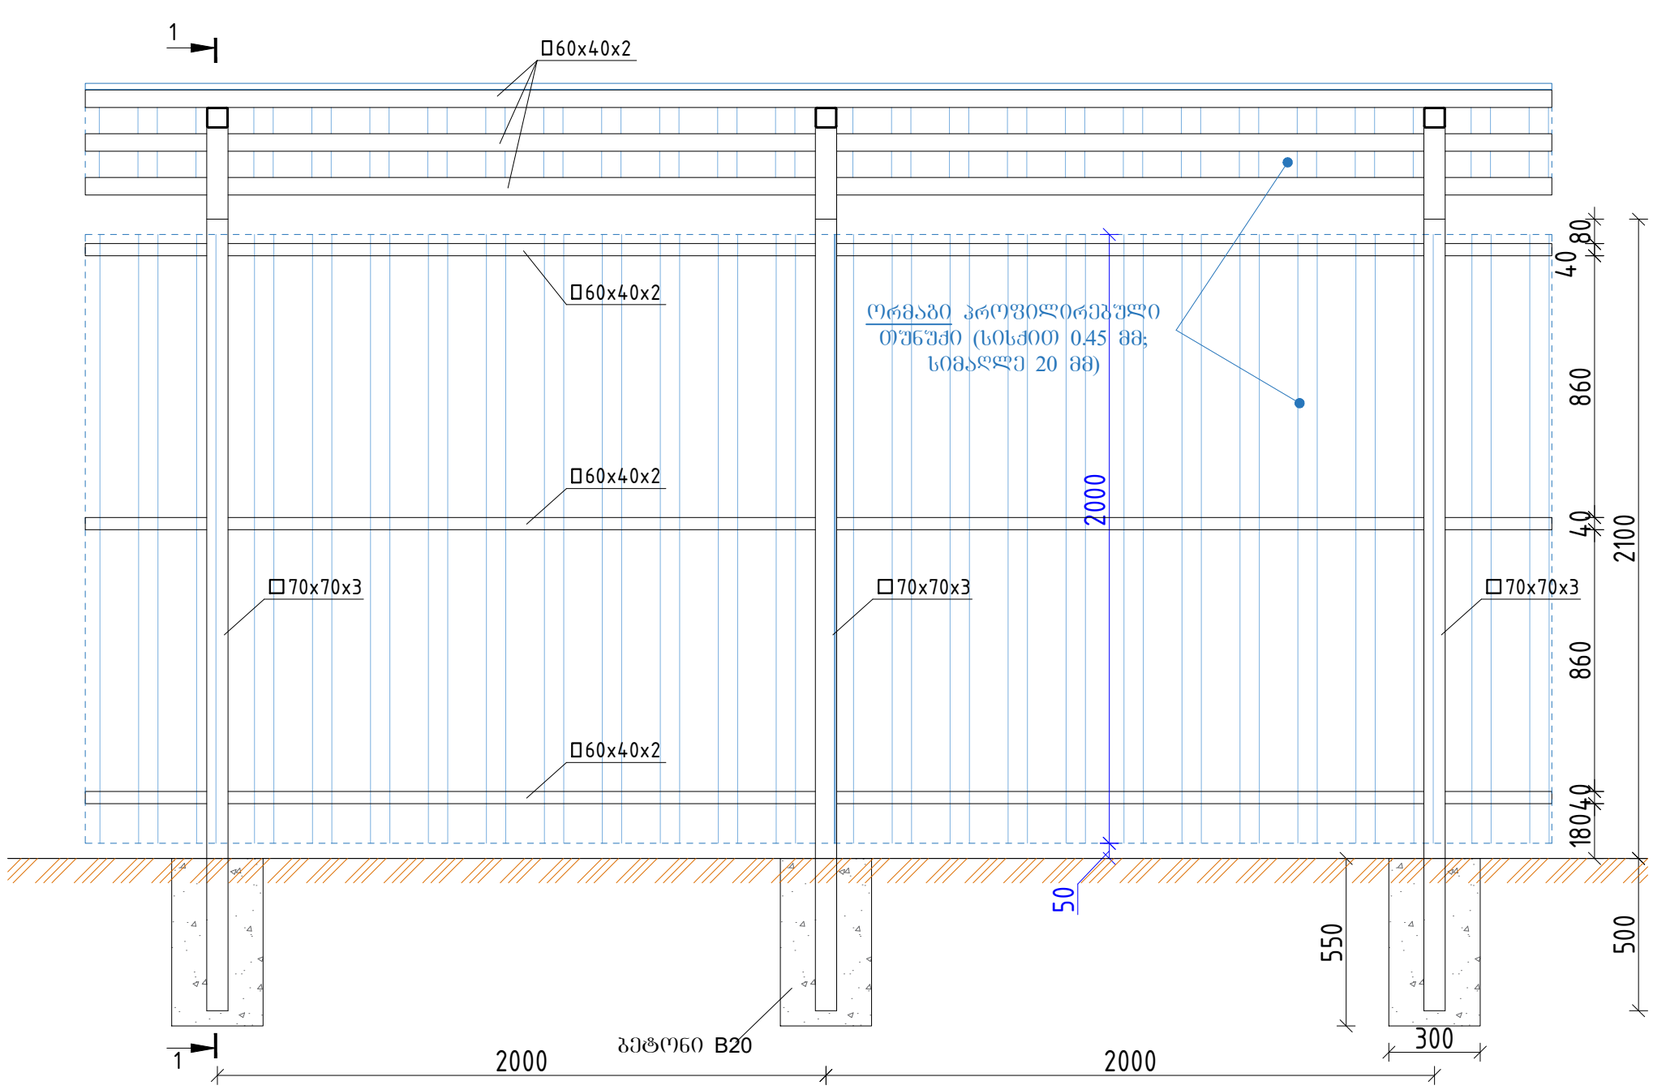

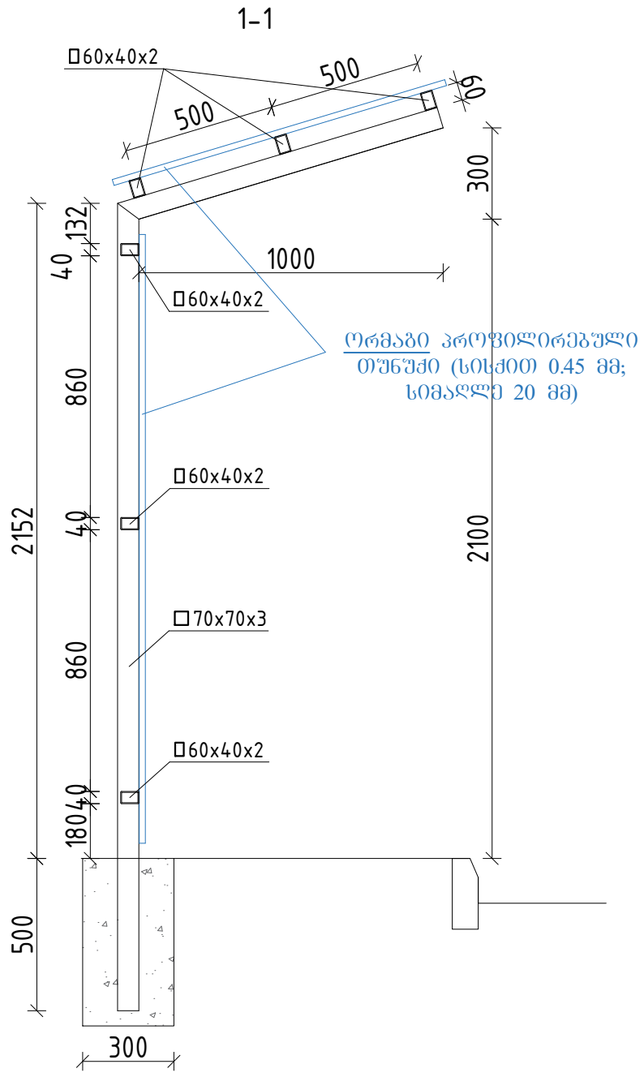

შ.პ.ს. „საქართველოს გაერთიანებული წყალმომარაგების კომპანია"

თანამდებობა	გვარი	ხელმოწერა
დეპ. უფროსი	ბ.ნარიმანიძე	
შემსრულა	ზ.ბებეშკორი	
შემოწმა		

სანიტარული დაცვის ღობის მოწყობა ს/კ 01.14.06.006.054-ზე არსებული მშენებარე ობიექტისთვის

ღობის ფრაგმენტი გადახურვით

მასშტაბი	თარიღი
	2023 წ.
სტადია	ფურცელი / ფურცლები
შ.პ.	4 / 6

მასალების ხარჯი

N	დასახელება	განზ. ერთ.	რაოდენობა
1	2	3	4
	ღობის (ჭიშკრით და კუტიკარით) მასალების ხარჯი		
1	გრუნტის დამუშავება ბოძებისთვის	მ³	7.00
2	ბოძების დაბეტონება B20	მ³	6.50
3	ლითონის პროფილური მილები ბოძებისთვის 60x60x3 L=2.6m 152 ცალი	კგ	2,074.80
4	ლითონის პროფილური მილები შემოღობვისთვის 40x20x2 L=897m	კგ	1,524.90
5	ლითონის პროფილური მილებიჭიშკრისთვის 40x40x2 L=34m	კგ	79.20
6	პროფილირებული თუნუქი ლურჯი ფერის სისქით 0.45 მმ; სიმაღლე 20 მმ	მ^2	610.00
7	ლითონის ანჯამები 20x160	ცალი	6.00
	ღობის (გადახურვით) მასალების ხარჯი		
1	გრუნტის დამუშავება ბოძებისთვის	მ³	2.50
2	ბოძების დაბეტონება B20	მ³	2.10
3	ლითონის პროფილური მილები ბოძებისთვის 70x70x3 L=3.75m 79 ცალი	კგ	1,126.40
4	ლითონის პროფილური მილები შემოღობვისთვის 60x40x2 L=96m	კგ	1,728.00
5	პროფილირებული თუნუქი ლურჯი ფერის სისქით 0.45 მმ; სიმაღლე 20 მმ	მ^2	596.00

არსებული ფიცრის სან. დაცვის ღობის დემონტაჟი და დასაწყობება ადგილზე - L=140 მ, H=2 მ

შ.პ.ს. „საქართველოს გაერთიანებული წყალმომარაგების კომპანია"

თანამდებობა	გვარი	ხელმოწერა
დეპ. უფროსი	გ.ნარიმანიძე	
შეასრულა	ზ.ბეგბეჭკორი	
შეამოწმა		

სანიტარული დაცვის ღობის მოწყობა ს/კ 01.14.06.006.054-ზე არსებული მშენებარე ობიექტისთვის

მასალათა სპეციფიკაცია

მასშტაბი	თარიღი
	2023 წ.
სტადია	ფურცელი / ფურცლები
მ.პ.	5 / 6