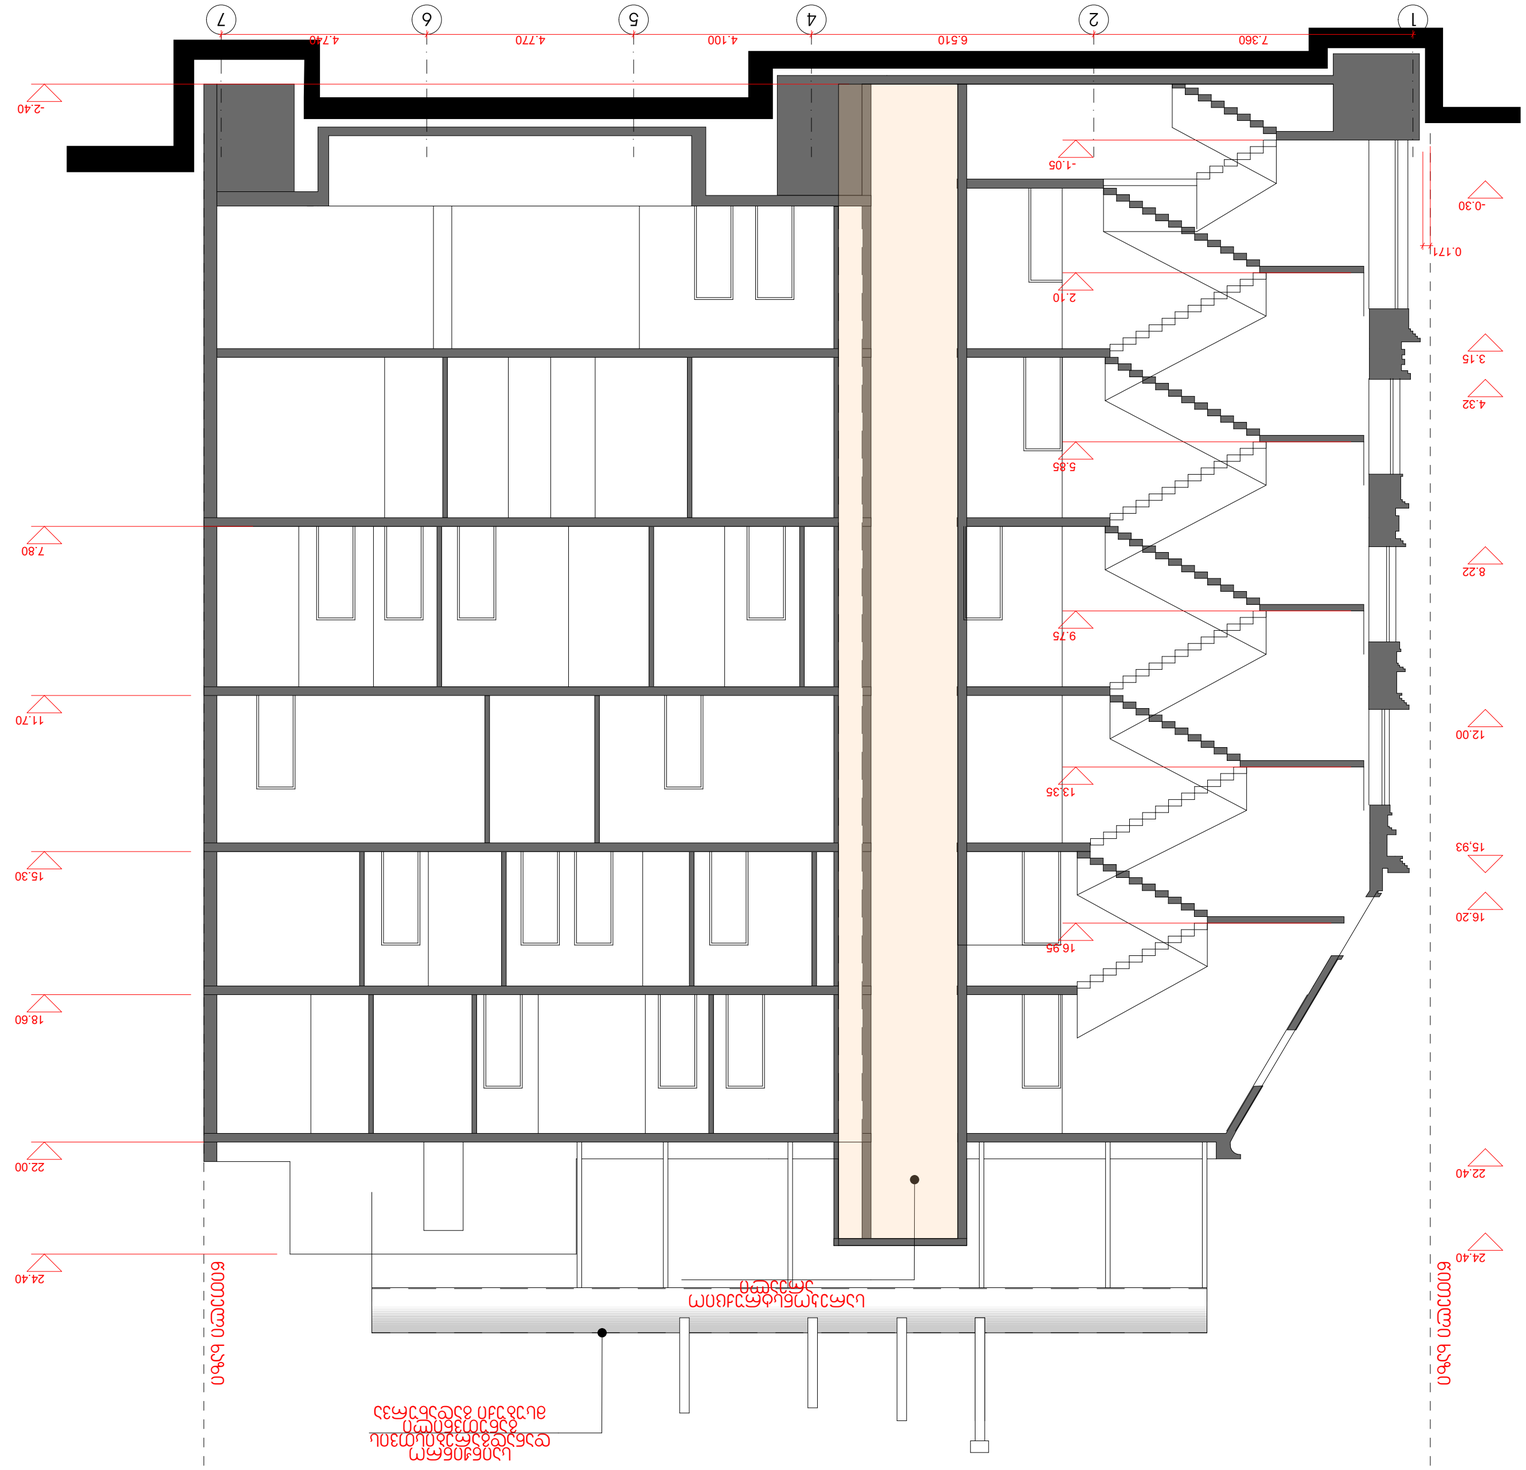

GSPublisherVersion 0.10.100.100

დამკვეთი: სამედიცინო ცენტრი "მედი"

თანამდებობა გვარი ხელმოწერა

მთ. არქიტექტორი

არქიტექტორი

გ.რაზმაძე

ჯ. მაისურაძე

პროექტის დასახელება:
კლინიკა მედის რეკონსტრუქციის პროექტი

(ლიფტის შახტის ცვლილება)

არქიტექტურული ნაწილი

თბილისი, კოსტავას ქ. #52

თარიღი 2023წ.

ფურცელი ფურცლები მასშტაბი

7.360 6.510 4.100 4.770 4.740

-2.40

7.80

11.70

15.30

18.60

22.00

24.40

-0.30

3.15

4.32

8.22

12.00

15,93

16.20

22.40

24.40

- 1.05

2.10

5.85

9.75

13.35

16.95

0.171

1 2 4 5 6 7

წითელი ხაზი

წითელი ხაზი

სარეკონსტრუქციო
არეალი

საინჟინრო
დანადგარებისთვის
განუთვნილი
მსუბუქი გადახურვა

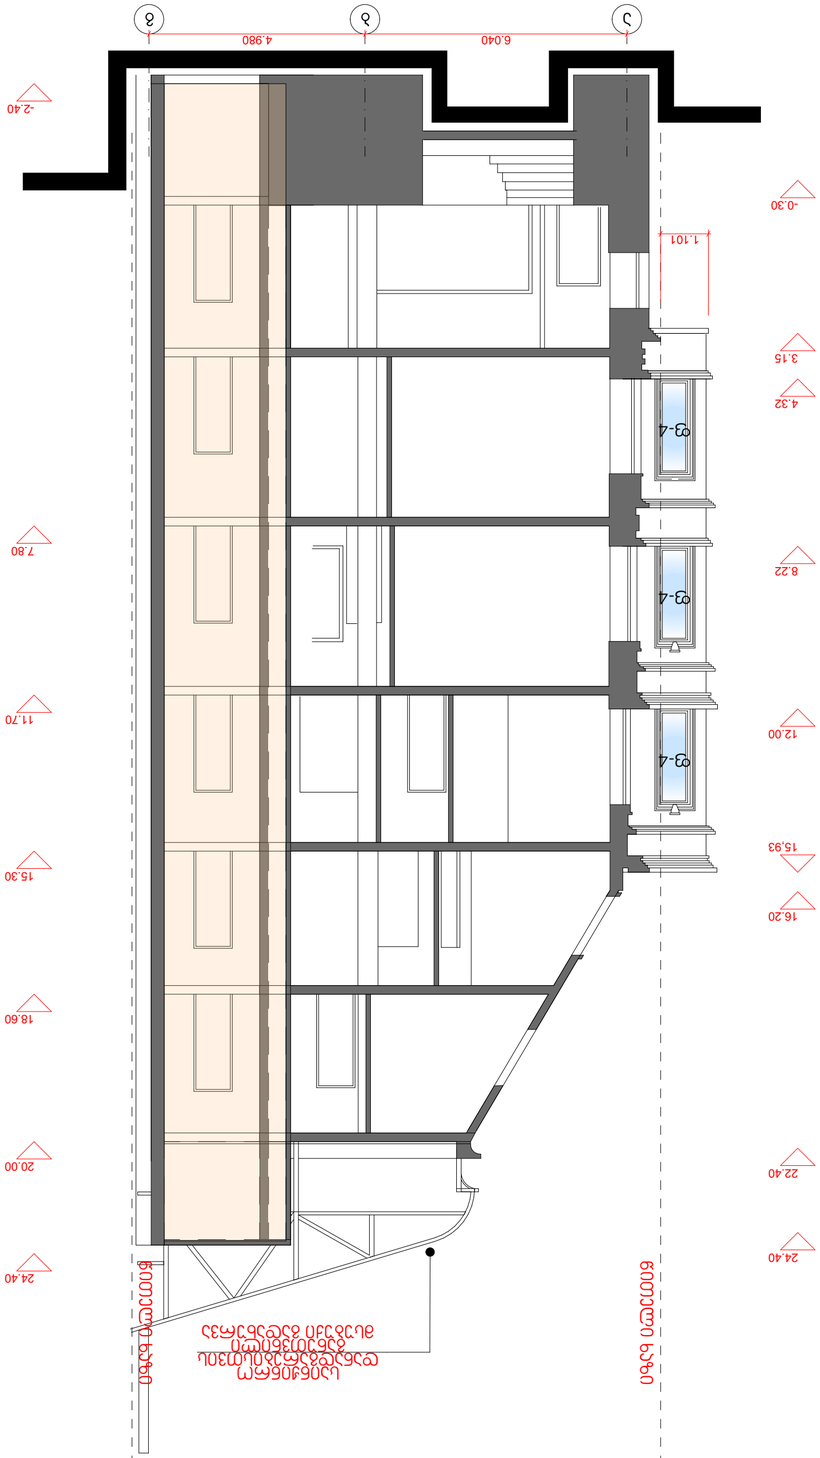

GSPublisherVersion 0.10.100.100

დამკვეთი: სამედიცინო ცენტრი "მედი"

თანამდებობა გვარი ხელმოწერა

მთ. არქიტექტორი

არქიტექტორი

გ.რაზმაძე

ჯ. მაისურაძე

პროექტის დასახელება:
კლინიკა მედის რეკონსტრუქციის პროექტი

(ლიფტის შახტის ცვლილება)

არქიტექტურული ნაწილი

თბილისი, კოსტავას ქ. #52

თარიღი 2023წ.

ფურცელი ფურცლები მასშტაბი

6.040 4.980

-0.30

3.15

4.32

8.22

12.00

15,93

16.20

22.40

24.40

-2.40

7.80

11.70

15.30

18.60

20.00

24.40

1.101

a b g

f-4

f-4

f-4

წითელი ხაზი

წითელი ხაზი

საინჟინრო
დანადგარებისთვის
განუთვნილი
მსუბუქი გადახურვა

ლიფტის ჭრილი მ. 1:100

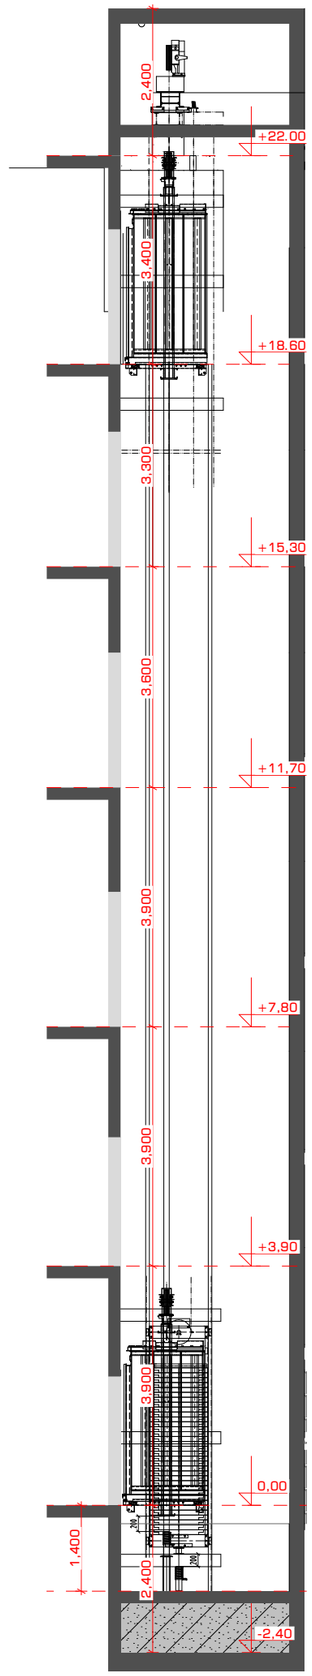

ლიფტის გეგმა ტიპიურ სართულზე მ. 1:50

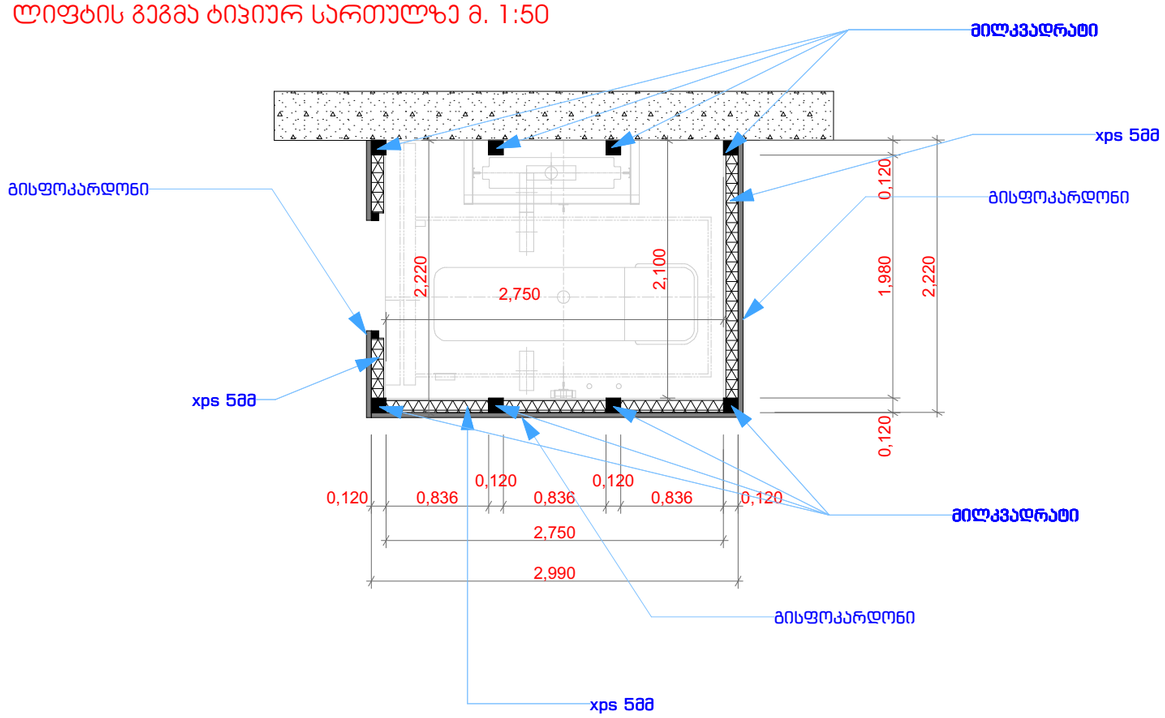

ლიფტის სამანქანე მ. 1:50

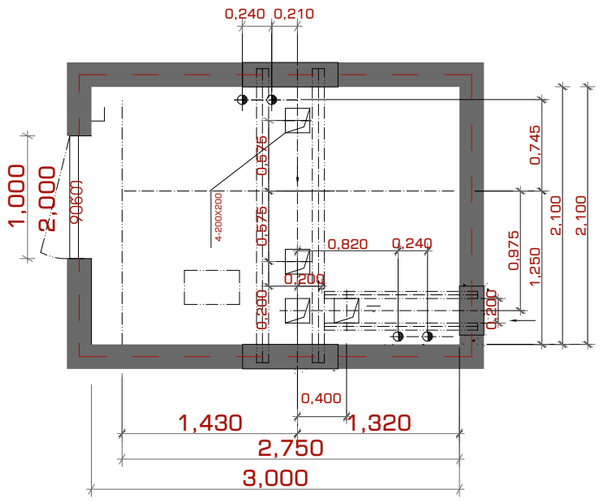

შენიშვნა:
ლიფტის შახტის გარშემო ჯედლების მიწყობის პრინციპი პირობითია შეიძლება შეიცვალოს.

დამკვეთი: სამედიცინო ცენტრი "მედი"			პროექტის დასახელება: კლინიკა მედის რეკონსტრუქციის პროექტი (ლიფტის შახტის ცვლილება)	
თანამდებობა	გვარი	ხელმოწერა	არქიტექტურული ნაწილი	
მთ. არქიტექტორი	გ.რაზმაძე			
არქიტექტორი	ჯ. მაისურაძე		თბილისი, კოსტავას ქ. №52	თარიღი 2023წ.
				ფურცელი / ფურცლები / მასშტაბი