განმარტებითი ბარათი

საპროექტო შენობა მდებარეობს საზოგადოებრივ საქმიან ზონაში, შესაბამისად სიმაღლე განისაზღვრება შემდეგი ფორმულით H=L/0.3.
სიმაღლის განსაზღვრის ფორმულა გამოყენებულია საქართველოს ერთიანობისთვის მებრძოლთა ქუჩისა და აღმოსავლეთის სამეზობლო საზღვრიდან. რადგანაც ფასადი და მიწის ნაკვეთის საზღვარი არაერთგვაროვანია, ფასადების ორივე მონაკვეთში ნაჩვენებია 10 სხივი რომლებიც აღნიშნავენ კონკრეტული მონაკვეთის მაქსიმალურ სიმაღლეს

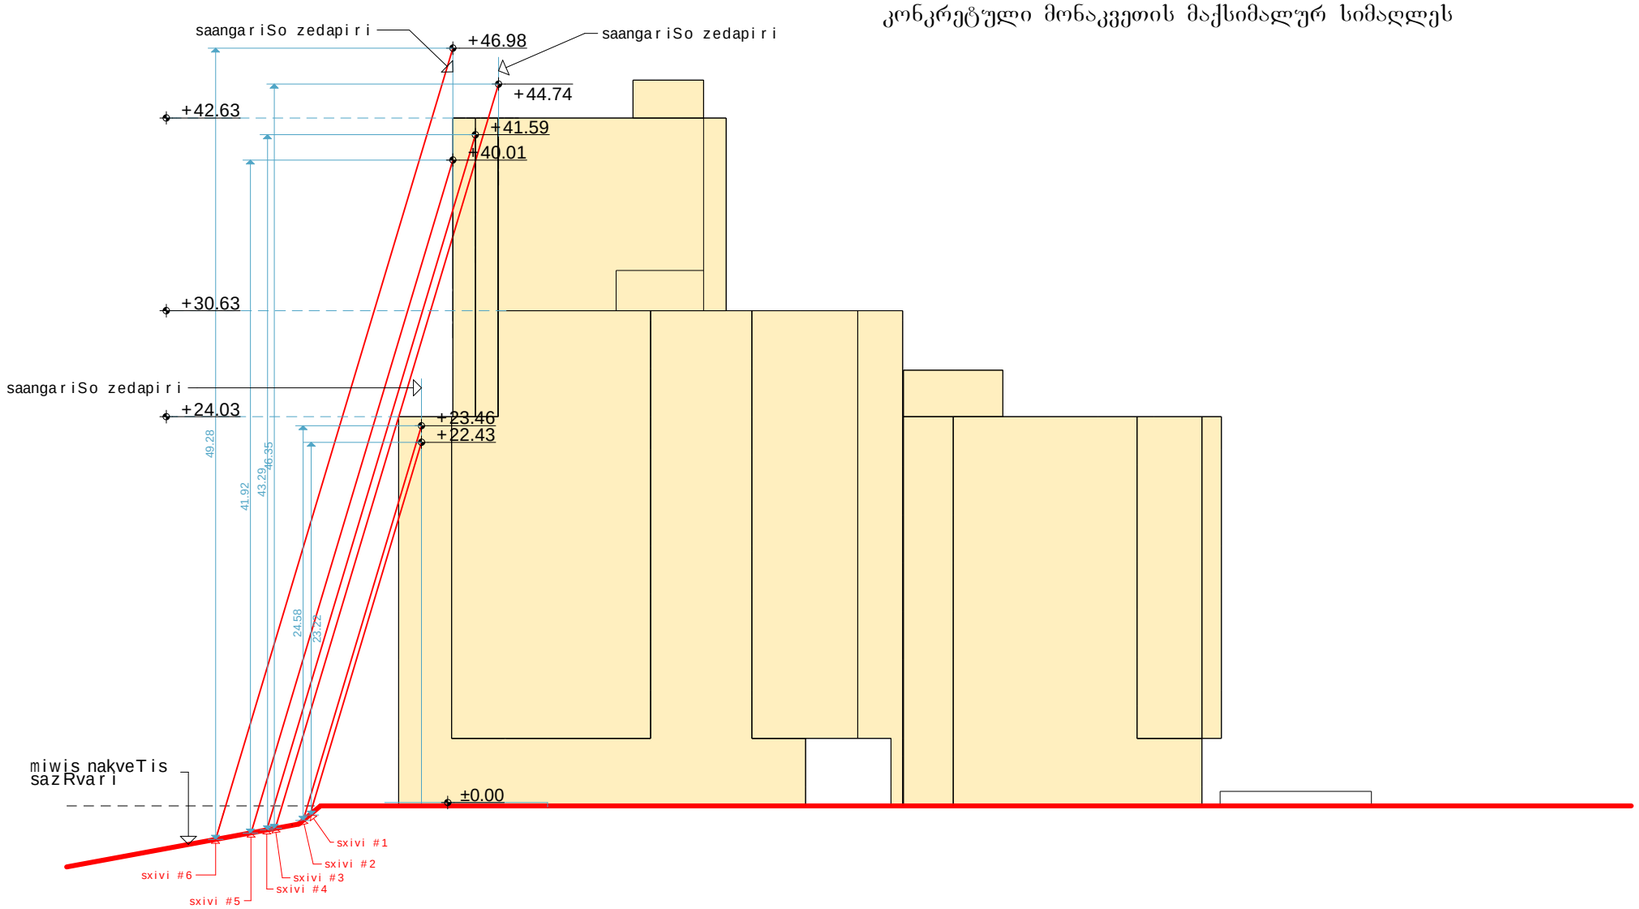

proeqtis saxelwodeba:			
q. Tbilisi, isani-samgoris raionSi, maisuraZis q. #11-Si mdebare miwis nakveTze mravalfunqciuri kompleqsi simaRlis gansazRvris proeqti			
UAD STUDIO Urban & Architectural Design		S.p.s. "iuei distudia" mis.: marjaniSvilis q. #26 tel./faqsi: (995 32) 295 76 33 el-fosta: info@uad.ge veb-gverdi: www.uad.ge	
Tanamdeboba	gvari	xelmowera	TariRi
direqtori	n.sixaruliZe		
proeqtis avtorebi	n.sixaruliZe		
	a. jobava		
	v. vardania		
masStabi		fasadi	
TariRi			
stadia		furclebi	furclis #
proeqti		3	01

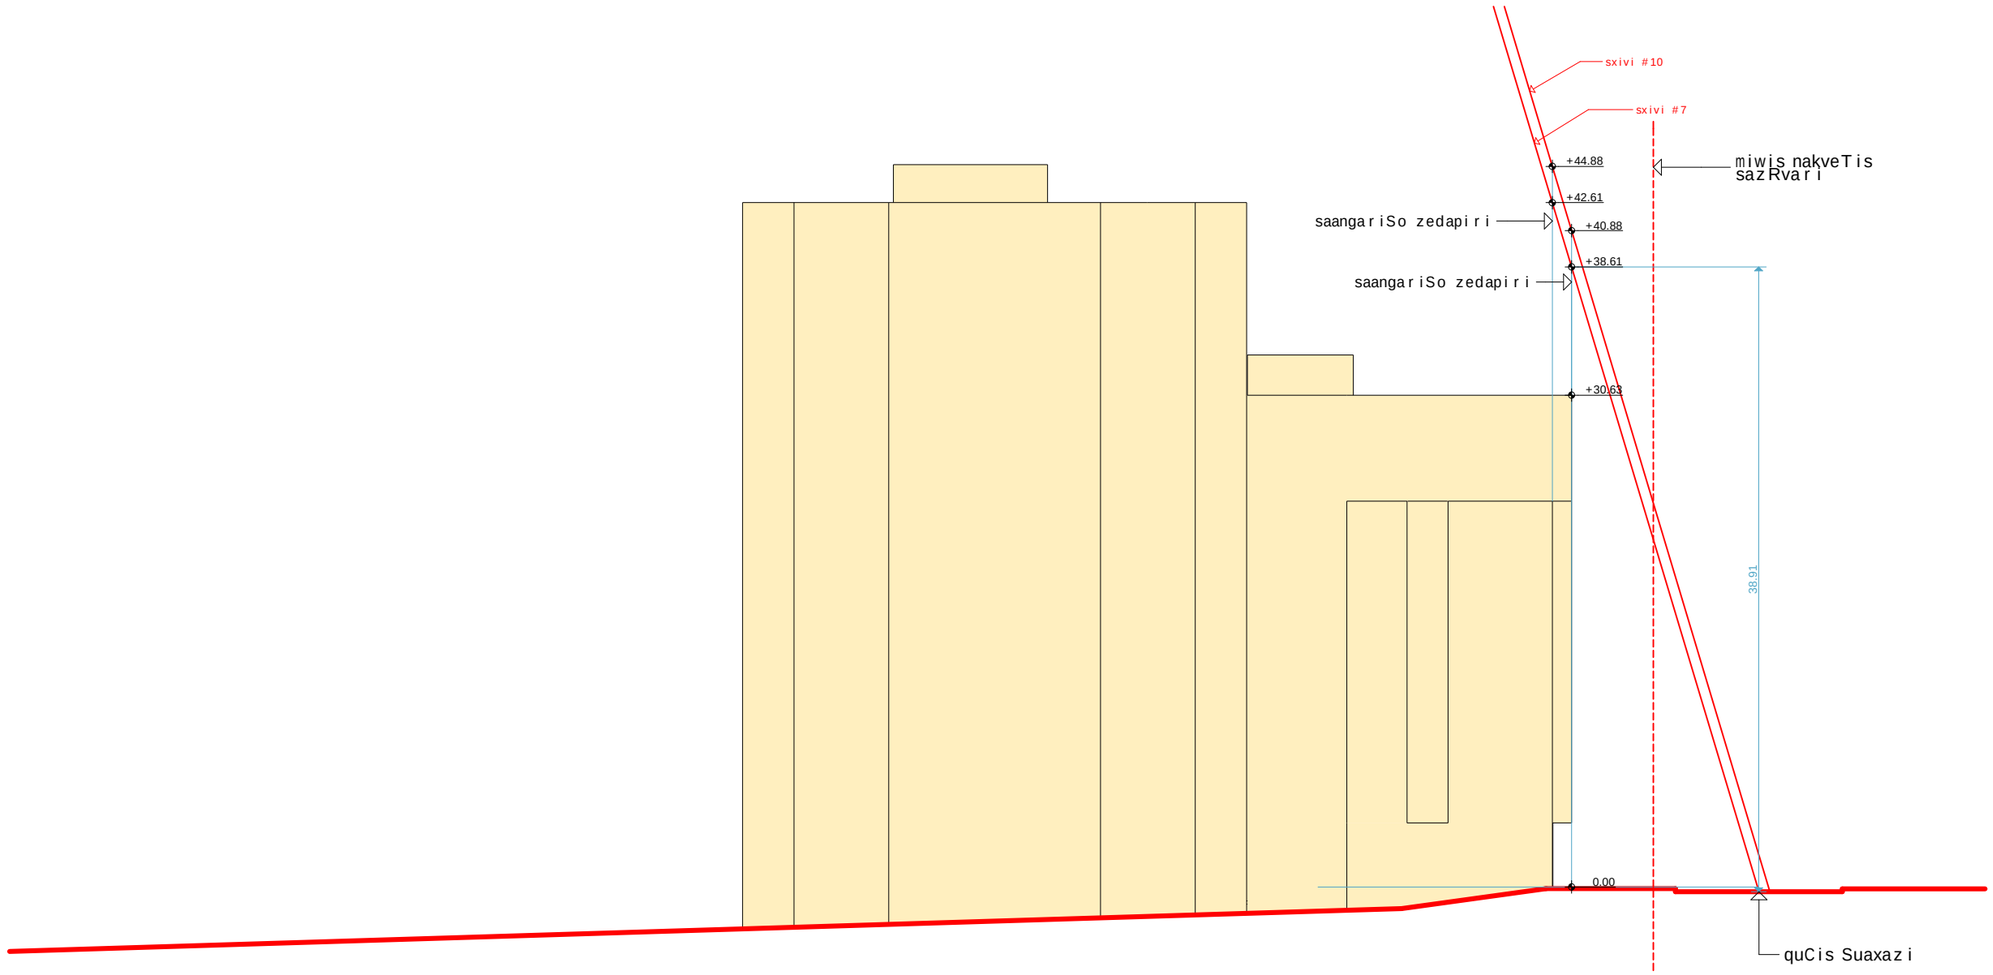

proeqtis saxelwodeba:			
q. TbilisSi, isani-samgoris raionSi, maisuraZis q. #11-Si mdebare miwis nakveTze mraval funqciuri kompleqsi simaRlis gansazRvris proeqti			
S.p.s. "iuei di studia" mis.: marjaniSvili is q. #26 tel./faqsi: (995 32) 295 76 33 el-fosta: info@uad.ge veb-gverdi: www.uad.ge			
Tanamdeboba	gvari	xelmowera	TariRi
direqtori	n.sixaruliZe		
proeqtis avtorebi	n.sixaruliZe		
	a. jobava		
	v. vardania		
masStabi		fasadi	
TariRi			
stadia		furclebi	furclis #
proeqti		3	02



proeqtis saxelwodeba:			
q. TbilisSi, isani-samgoris raionSi, maisuraZis q. #11-Si mdebare miwis nakveTze mravalfunqciuri kompleqsi simaRlis gansazRvris proeqti			
UAD Urban & Architectural Design STUDIO		S.p.s. "iuei distudia" mis.: marjaniSvili is q. #26 tel./faqsi: (995 32) 295 76 33 el-fosta: info@uad.ge veb-gverdi: www.uad.ge	
Tanamdeboba	gvari	xelmowera	TariRi
direqtori	n.sixarulize		
proeqtis avtorebi	n.sixarulize		
	a. jobava		
	v. vardania		
masStabi		aqsonometria	
TariRi			
stadia		furclebi	furclis #
proeqti		3	03