სიმაღლის სქემა 1-1

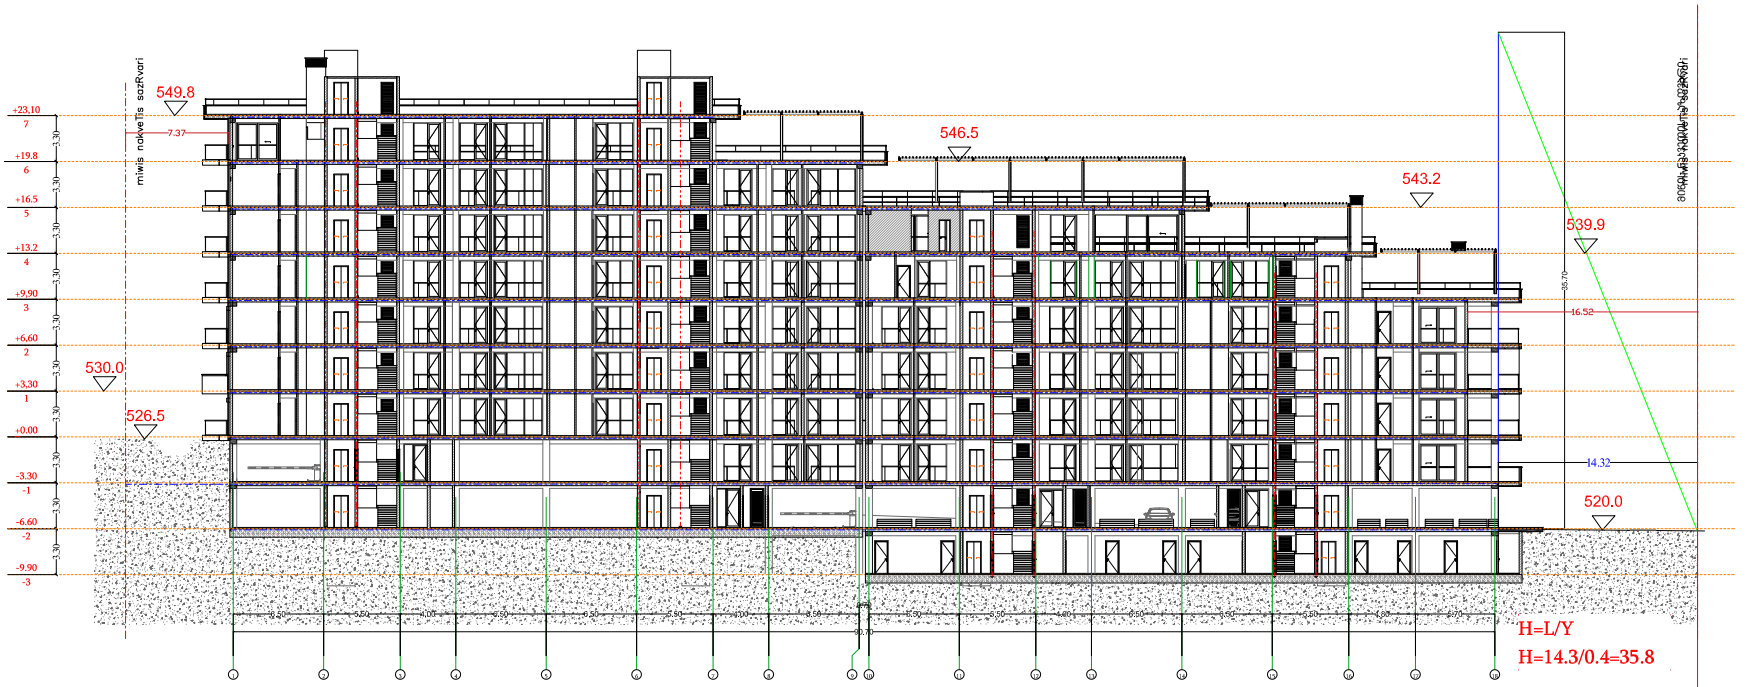



Art Group მის: ს.ცინცაძის 58 ს.კ /405463332UP L		პროექტის სახელწოდება მრავალ ბინიანი საცხოვრებელი სახლი მის: თბილისი,კრწანისის შესახვევი #17 საკ.კოდი 01.18.06.012.148	
დირექტორი	ვ.არჩვაძე	არქიტექტურული ნაწილი	formati A-3
მ.არქიტექტორი	ვ.არჩვაძე		ფურცელი 2
არქიტექტორი			მასშტაბი 1:200
არქიტექტორი	ანა ბუცხრიკიძე		თარიღი

სიმაღლის სქემა 2-2

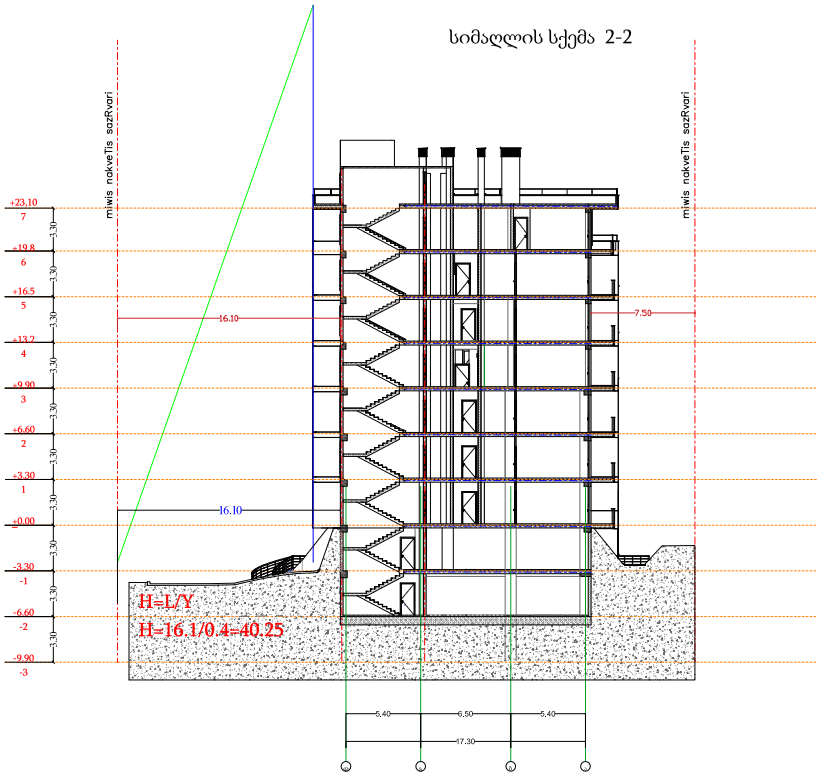



Art Group მის: ს.ცინცაძის 58 ს.კ /405463332UP L			პროექტის სახელწოდება მრავალ ბინიანი საცხოვრებელი სახლი მის: თბილისი,კრწანისის შესახვევი #17 საკ.კოდი 01.18.06.012.148		
დირექტორი	ვ.არჩვაძე	ვ.არჩვაძე	არქიტექტურული ნაწილი	formati	A-3
მ.არქიტექტორი	ვ.არჩვაძე	ვ.არჩვაძე		ფურცელი	2
არქიტექტორი				მასშტაბი	1:200
არქიტექტორი	ანა ბუცხრიკიძე			თარიღი	