ფასადი ღერძებში **G-A**

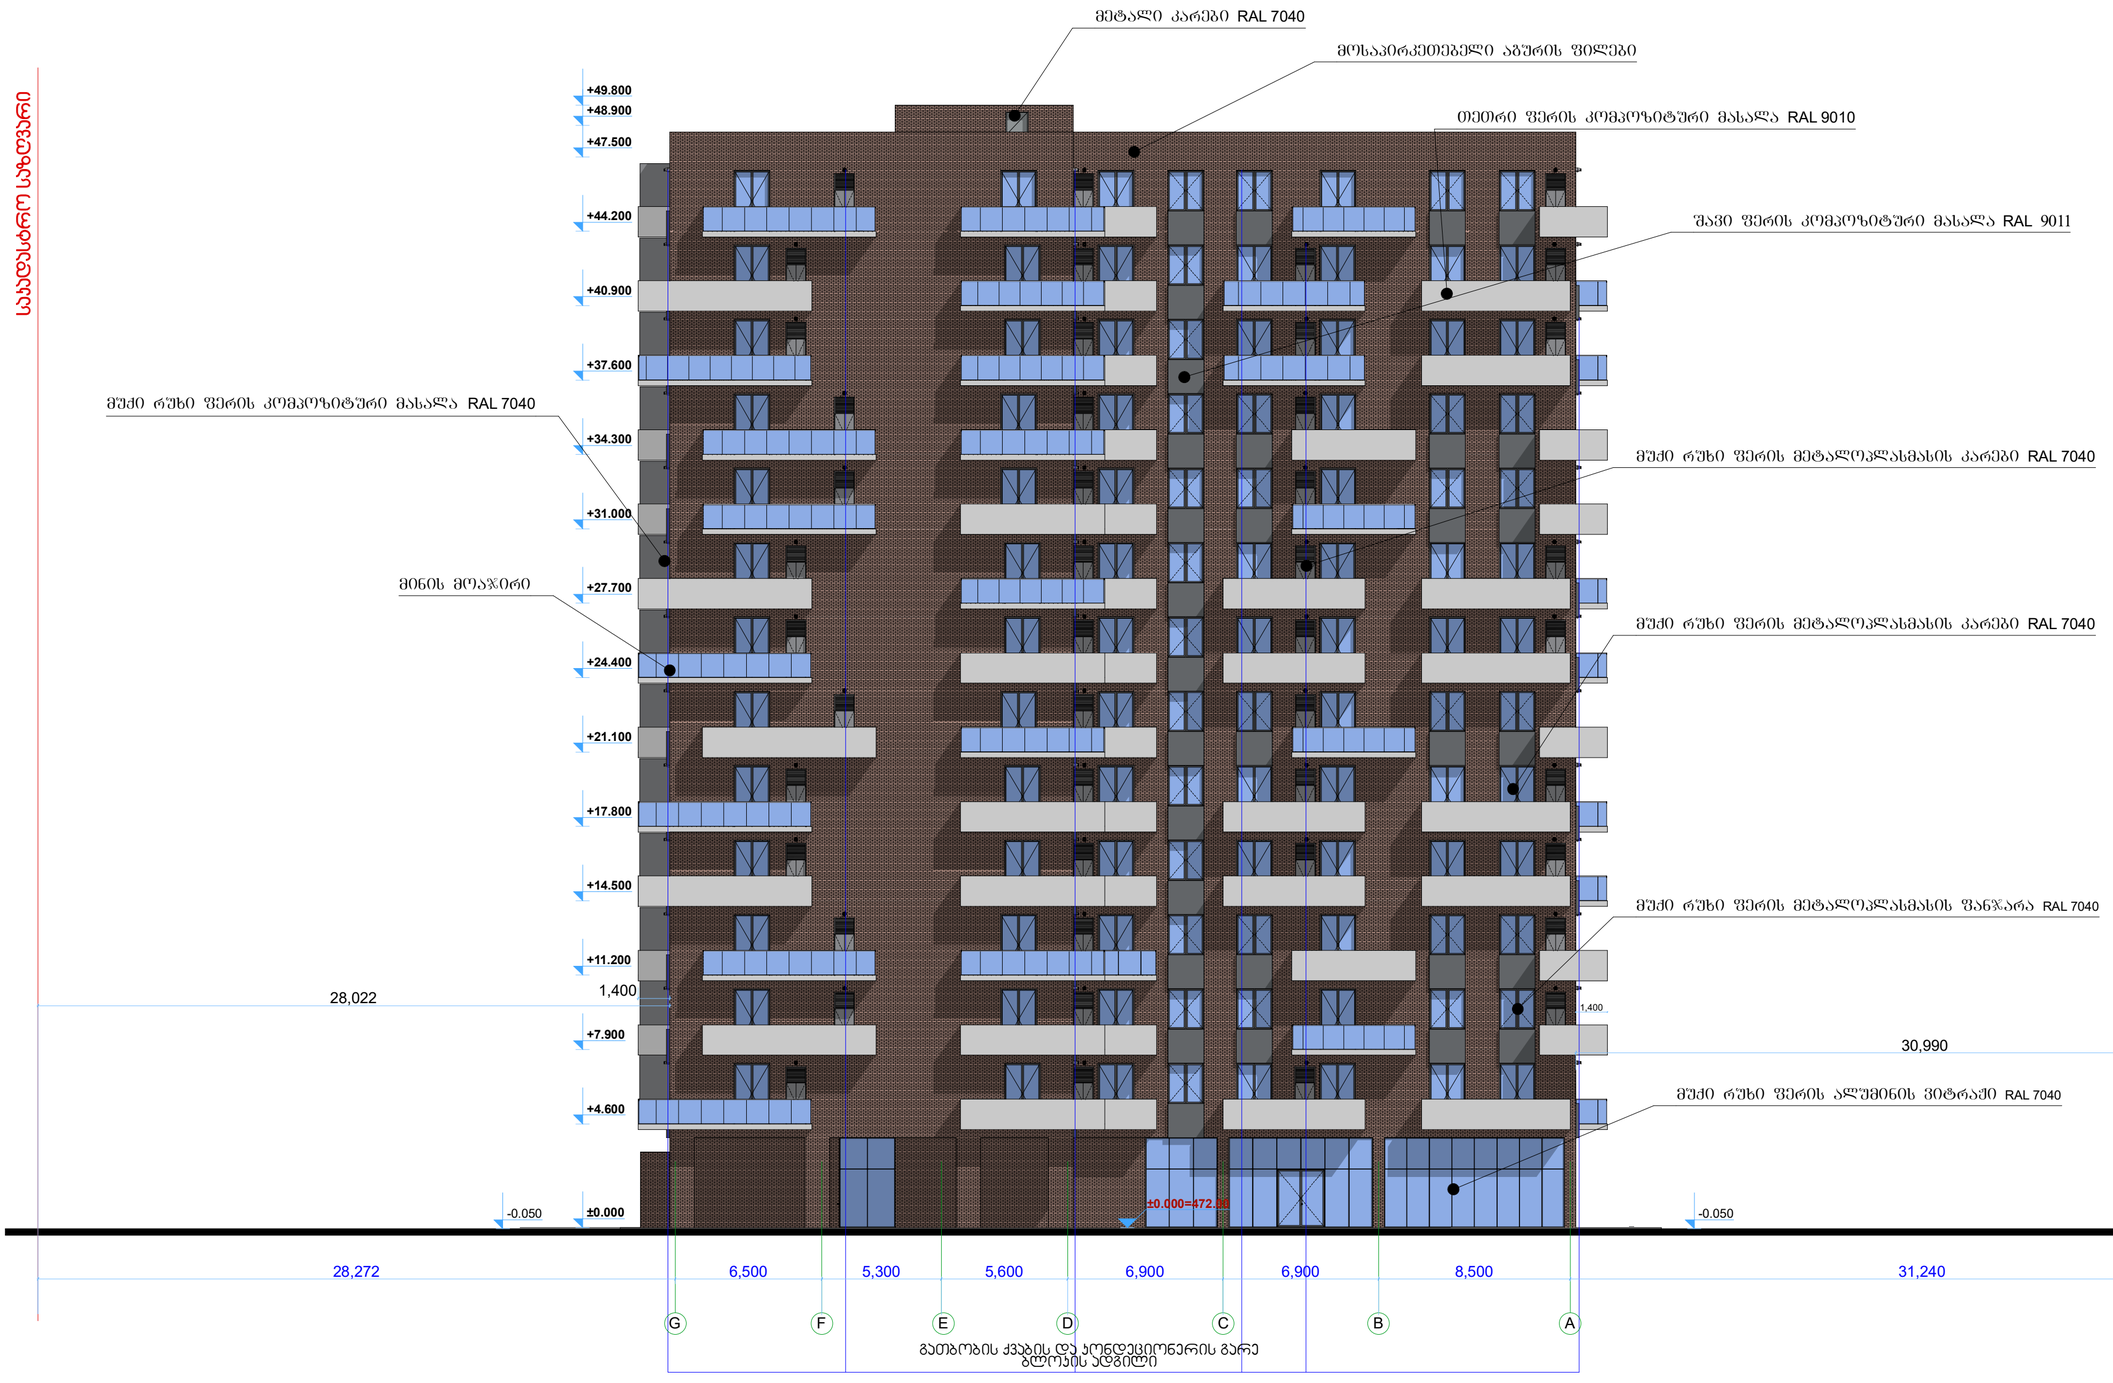

მრავალბინიანი შენობა

ექსპლიკაცია

გამოყენებული პირობითი აღნიშვნები

	საპროექტო საზღვარი
-3.30	ნიშნული გეგმაზე
1	ჭრილის ხაზი
	ეზოლის ცეცხლმედეგობის ხარისხი 1 საათი
	ეზოლის ცეცხლმედეგობის ხარისხი 2 საათი
	გასასვლელამდე სავალი მანძილი
	მისაწვდომი სვლაგზა
+3.900 +3.800	ნიშნული ჭრილზე, ფასადზე
	გაძლიერებული ბეტონის სტრუქტურული ელემენტები 2 სმ-იანი ხანძარმედეგობით (სვეტი, კოჭი, დიაფრაგმა, გადახურვის ფილა
	ბეტონის ბლოკის 200 იანი ეზოლი
	ბეტონის ბლოკის 100 იანი ეზოლი
	შახტის აღმნიშვნელი
1	ღერძის ხაზი
L=11.8 m 10%	პანდუსის ქანობის მიმვენებელი
	საევაკუაციო დაბრკოლებულობა (ს3)
	საცხოვრებელი დაბრკოლებულობა (ს3-2)
	სასანყობო დაბრკოლებულობა (ს6-2)
	წარმოსახვითი ხაზი

ძირითადი გეგმა

შემსრულებელი

შპს "ლენდმარკ პროჯექტი"

ვაჟა-ფშაველას 89-ე ჯვარედინი. 11ბ, საკონტაქტო თბილისი
ტელ: +995 032 222 00 88

ძირითადი შენიშვნები

პროექტი:

მრავალბინიანი შენობა
თბილისი, ვასო გოძიაშვილის 63

TITLE:

ფასადი ღერძებში G-A

SEAL:	შემსრულე:	ხელმოწერა:	
	შემოწმებ:	ხელმოწერა:	
	თარიღი:	06.12.2021	
	შენიშვნები:		
ნახაზის ნომ:	ფორმატი: A2	რევიზია:	სკალა: ს.პ

ფასადი ღერძებში **7-1**

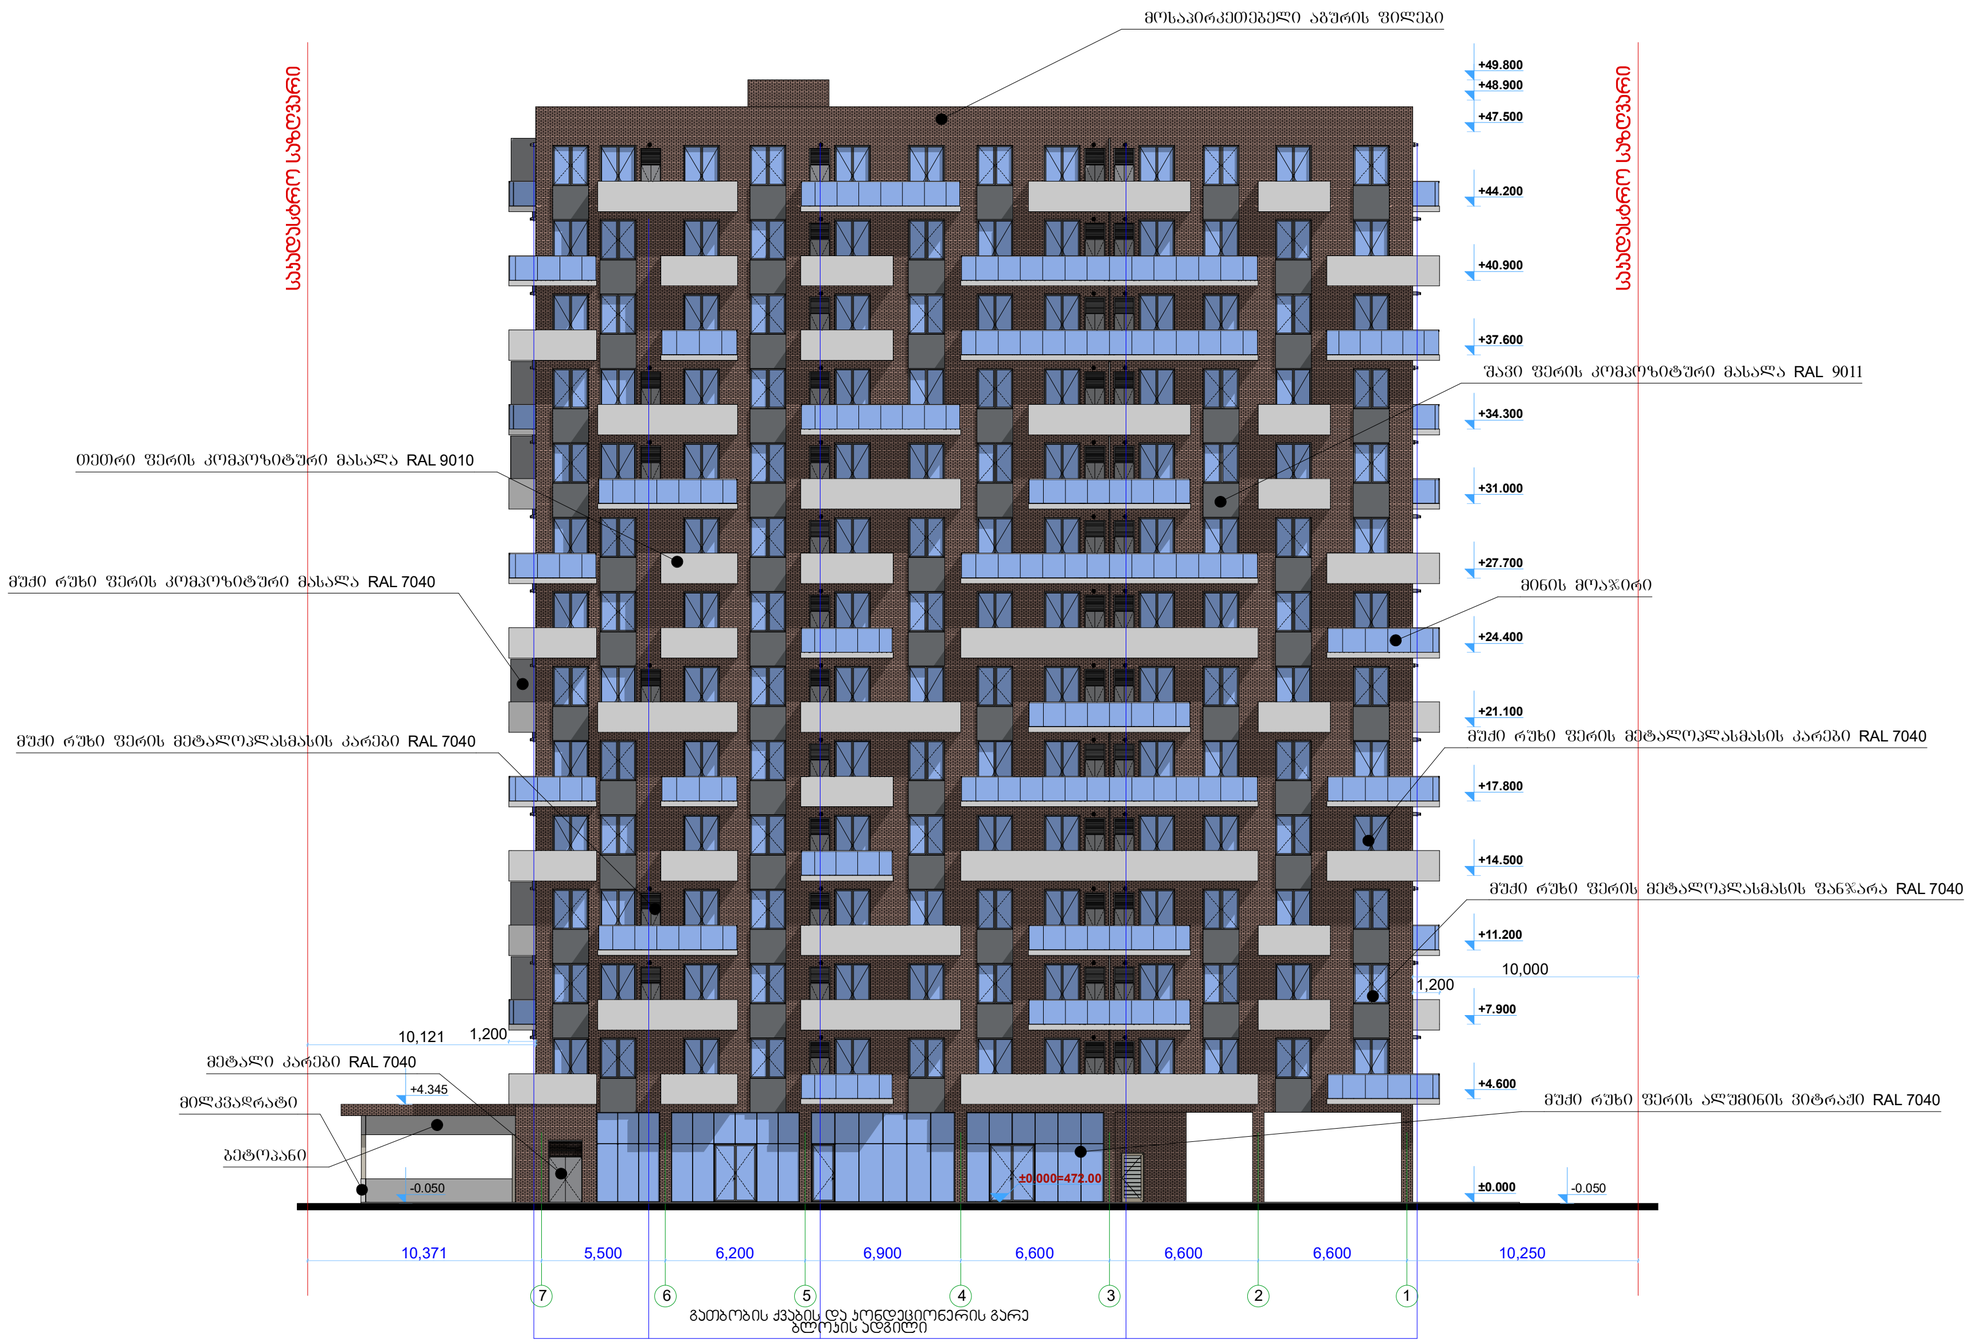

მრავალბინიანი შენობა

ექსპლიკაცია

გამოყენებული პირობითი აღნიშვნები

	სპედსასტრო საზღვარი
-3.30	ნიშნული გეგმაზე
1	ჭრილის ხაზი
	ეზოდის ცეცხლგადვების ხარისხი 1 საათი
	ეზოდის ცეცხლგადვების ხარისხი 2 საათი
	გასასვლელამდე სავალი მანძილი
	მისაწვდომი სვლაგეზი
+3.900 +3.800	ნიშნული ჭრილზე, ფასადზე
	გაძლიერებული ბეტონის სტრუქტურული ელემენტები 2 სთ-იანი ხანძარმედეგობით (სვეტი, კედელი, დიაფრაგმა, გადახურვის ფილა)
	ბეტონის ბლოკის 200 იანი კედელი
	ბეტონის ბლოკის 100 იანი კედელი
	შახტის აღმნიშვნელი
1	ღერძის ხაზი
L=11.8 m 10%	პანდუსის ქანობის მაჩვენებელი
	სავაჭრო დანიშნულება (ს3)
	საცხოვრებელი დანიშნულება (ს1-2)
	სასაწყობო დანიშნულება (ს4-2)
	წარმოსახვითი ხაზი

ძირითადი გეგმა

შემსრულებელი

შპს "ლენდმარკ პროექტი"

ვაჟა-ფშაველას 80-2 კვარტალი. 11ბ, საკონტაქტო ტელეფონი ტელ: +995 032 222 00 88

ძირითადი შენიშვნები

პროექტი:

მრავალბინიანი შენობა თბილისი, ვასო გოძიაშვილის 63

TITLE:

ფასადი ღერძებში 7-1

SEAL:	შემსრულებელი: ტ.ლომსაძისაგან	ხელმოწერა:	
	შემოწმებულია: ტ.ლომსაძე	ხელმოწერა:	
	თარიღი:	06.12.2021	
	შენიშვნები:		
ნახაზის ნომერი:	ფორმატი: A2	რევიზია:	სკალა: 1:100

ფასადი ღერძებში **A-G**

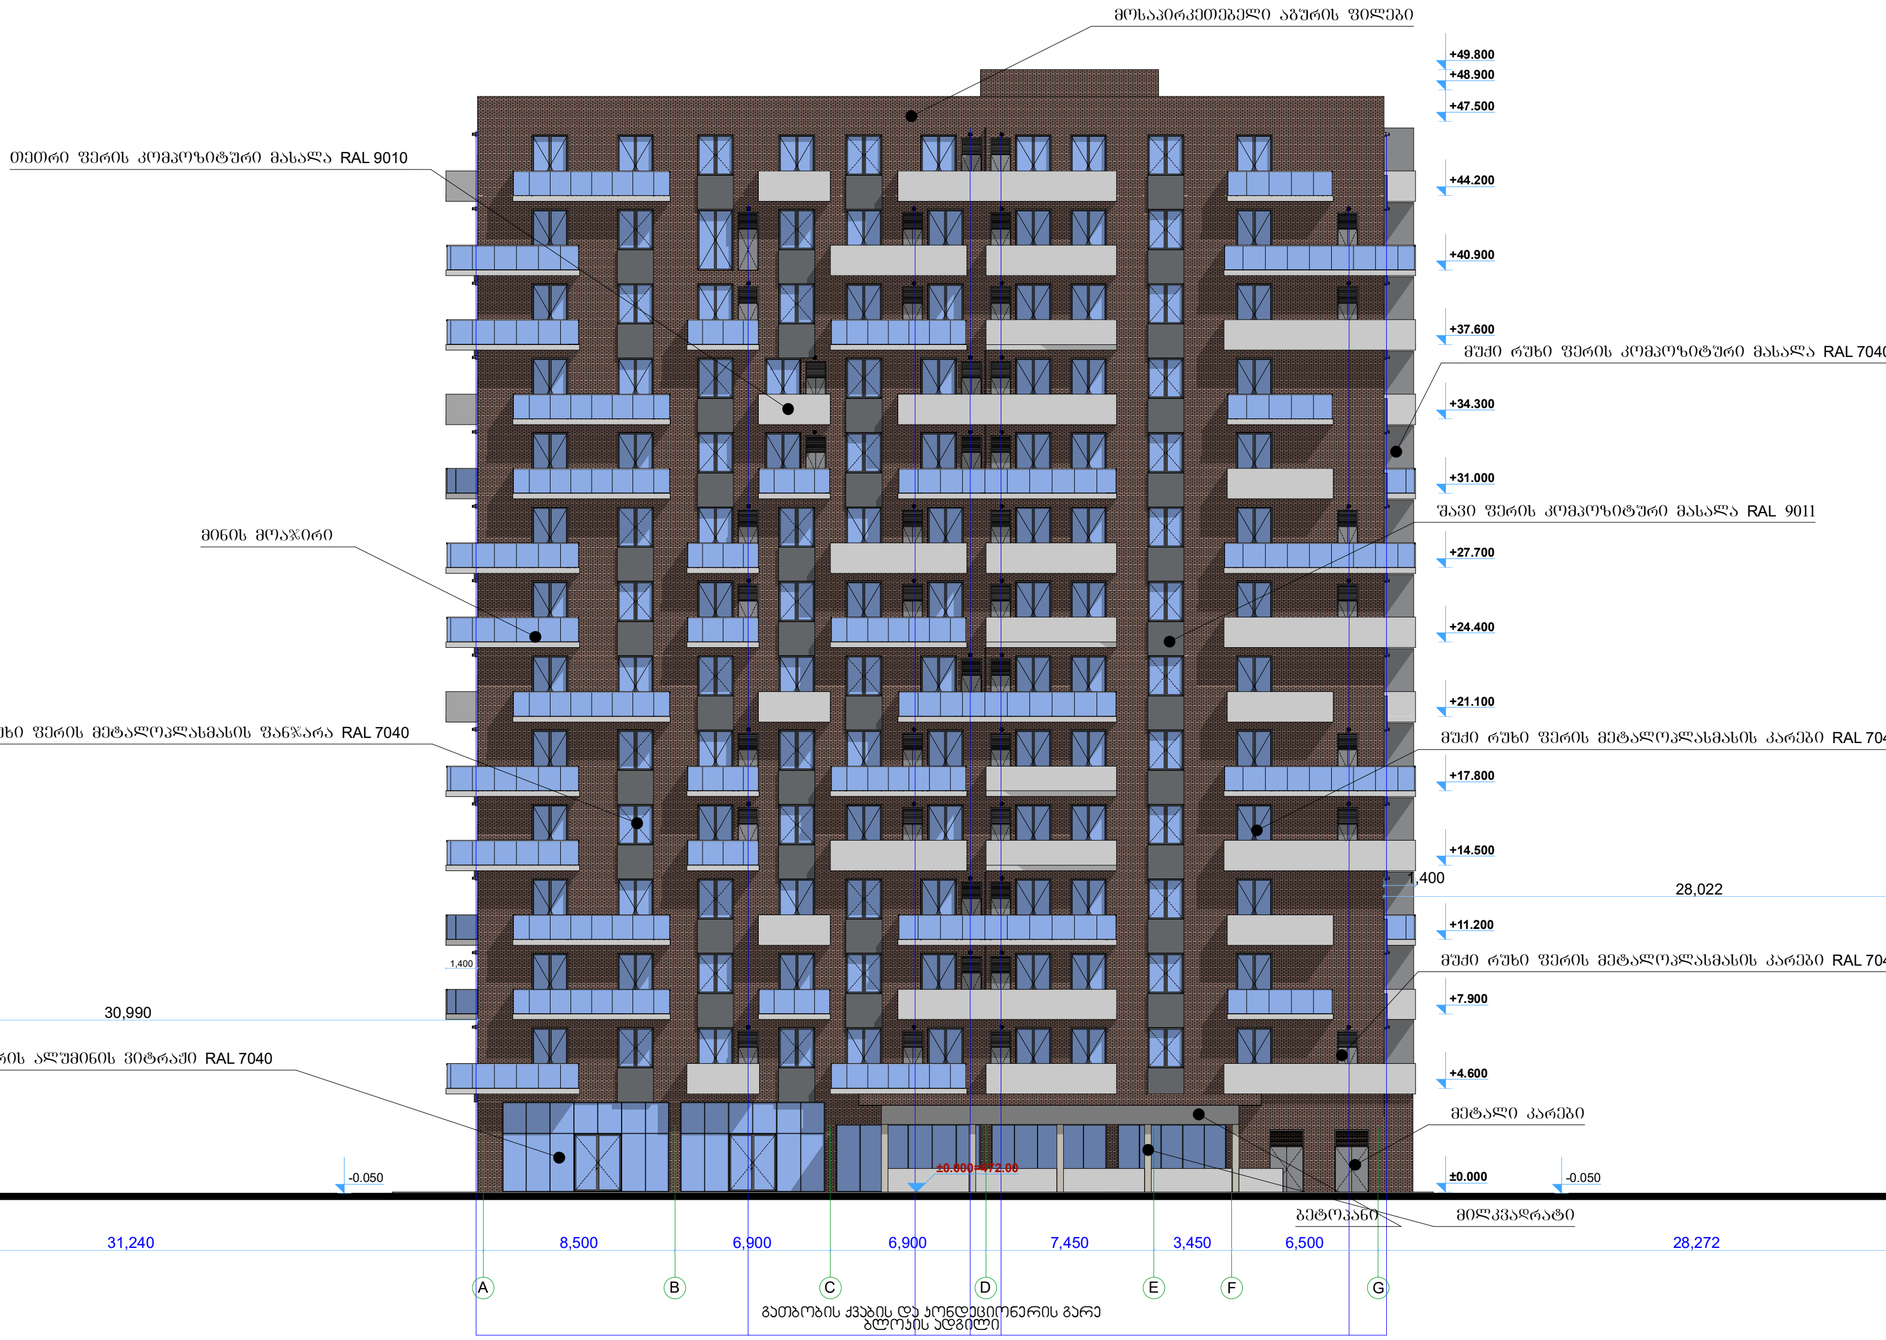

მრავალბინიანი შენობა

ექსპლიკაცია

გამოყენებული პირობითი აღნიშვნები

	საპროექტო საზღვარი
-3.30	ნიშნული გეგმაზე
1	ჭრილის ხაზი
	ეზოლის ცეცხლგადეგობის ხარისხი 1 საათი
	ეზოლის ცეცხლგადეგობის ხარისხი 2 საათი
	გასასვლელამდე სავალი მანძილი
	მისაწვდომი სვლაგზა
+3.900 +3.800	ნიშნული ჭრილზე, ფასადზე
	გაკლიერებული ბეტონის სტრუქტურული ელემენტები 2 სთ-იანი ხანძარმედეგობით (სვეტი, კოჯი, დიაფრაგმა, გადახურვის ფილა
	ბეტონის ბლოკის 200 იანი ეზოლი
	ბეტონის ბლოკის 100 იანი ეზოლი
	შახტის აღმნიშვნელი
1	ღერძის ხაზი
L=11.8 m 10%	პანდუსის ქანობის მიმვენებელი
	სავაჭრო დანიშნულება (ს3)
	საცხოვრებელი დანიშნულება (ს6-2)
	სასაწყობო დანიშნულება (ს6-2)
	წარმოსახვითი ხაზი

ძირითადი გეგმა

მშენებელი

შპს "ლენდმარკ პროექტი"

ვაჟა-ფშაველას 80-2 კვარალი. 11ბ, საქართველო თბილისი
ტელ: +995 032 222 00 88

ძირითადი შენიშვნები

პროექტი:

მრავალბინიანი შენობა
თბილისი, ვასო გოძიაშვილის 63

TITLE:

ფასადი ღერძებში A-G

SEAL:	მთავარი: ი.ლომთათიძე	ხელმოწერა:	
	შემრულა: ნათია	ხელმოწერა:	
	თარიღი:	06.12.2021	
	მასშტაბი:		
ნახაზის ნომერი:	ფორმატი: A2	რევიზია:	სტადია: ს.პ

საპროექტო საზღვარი

ფასადი ღერძებში 1-7

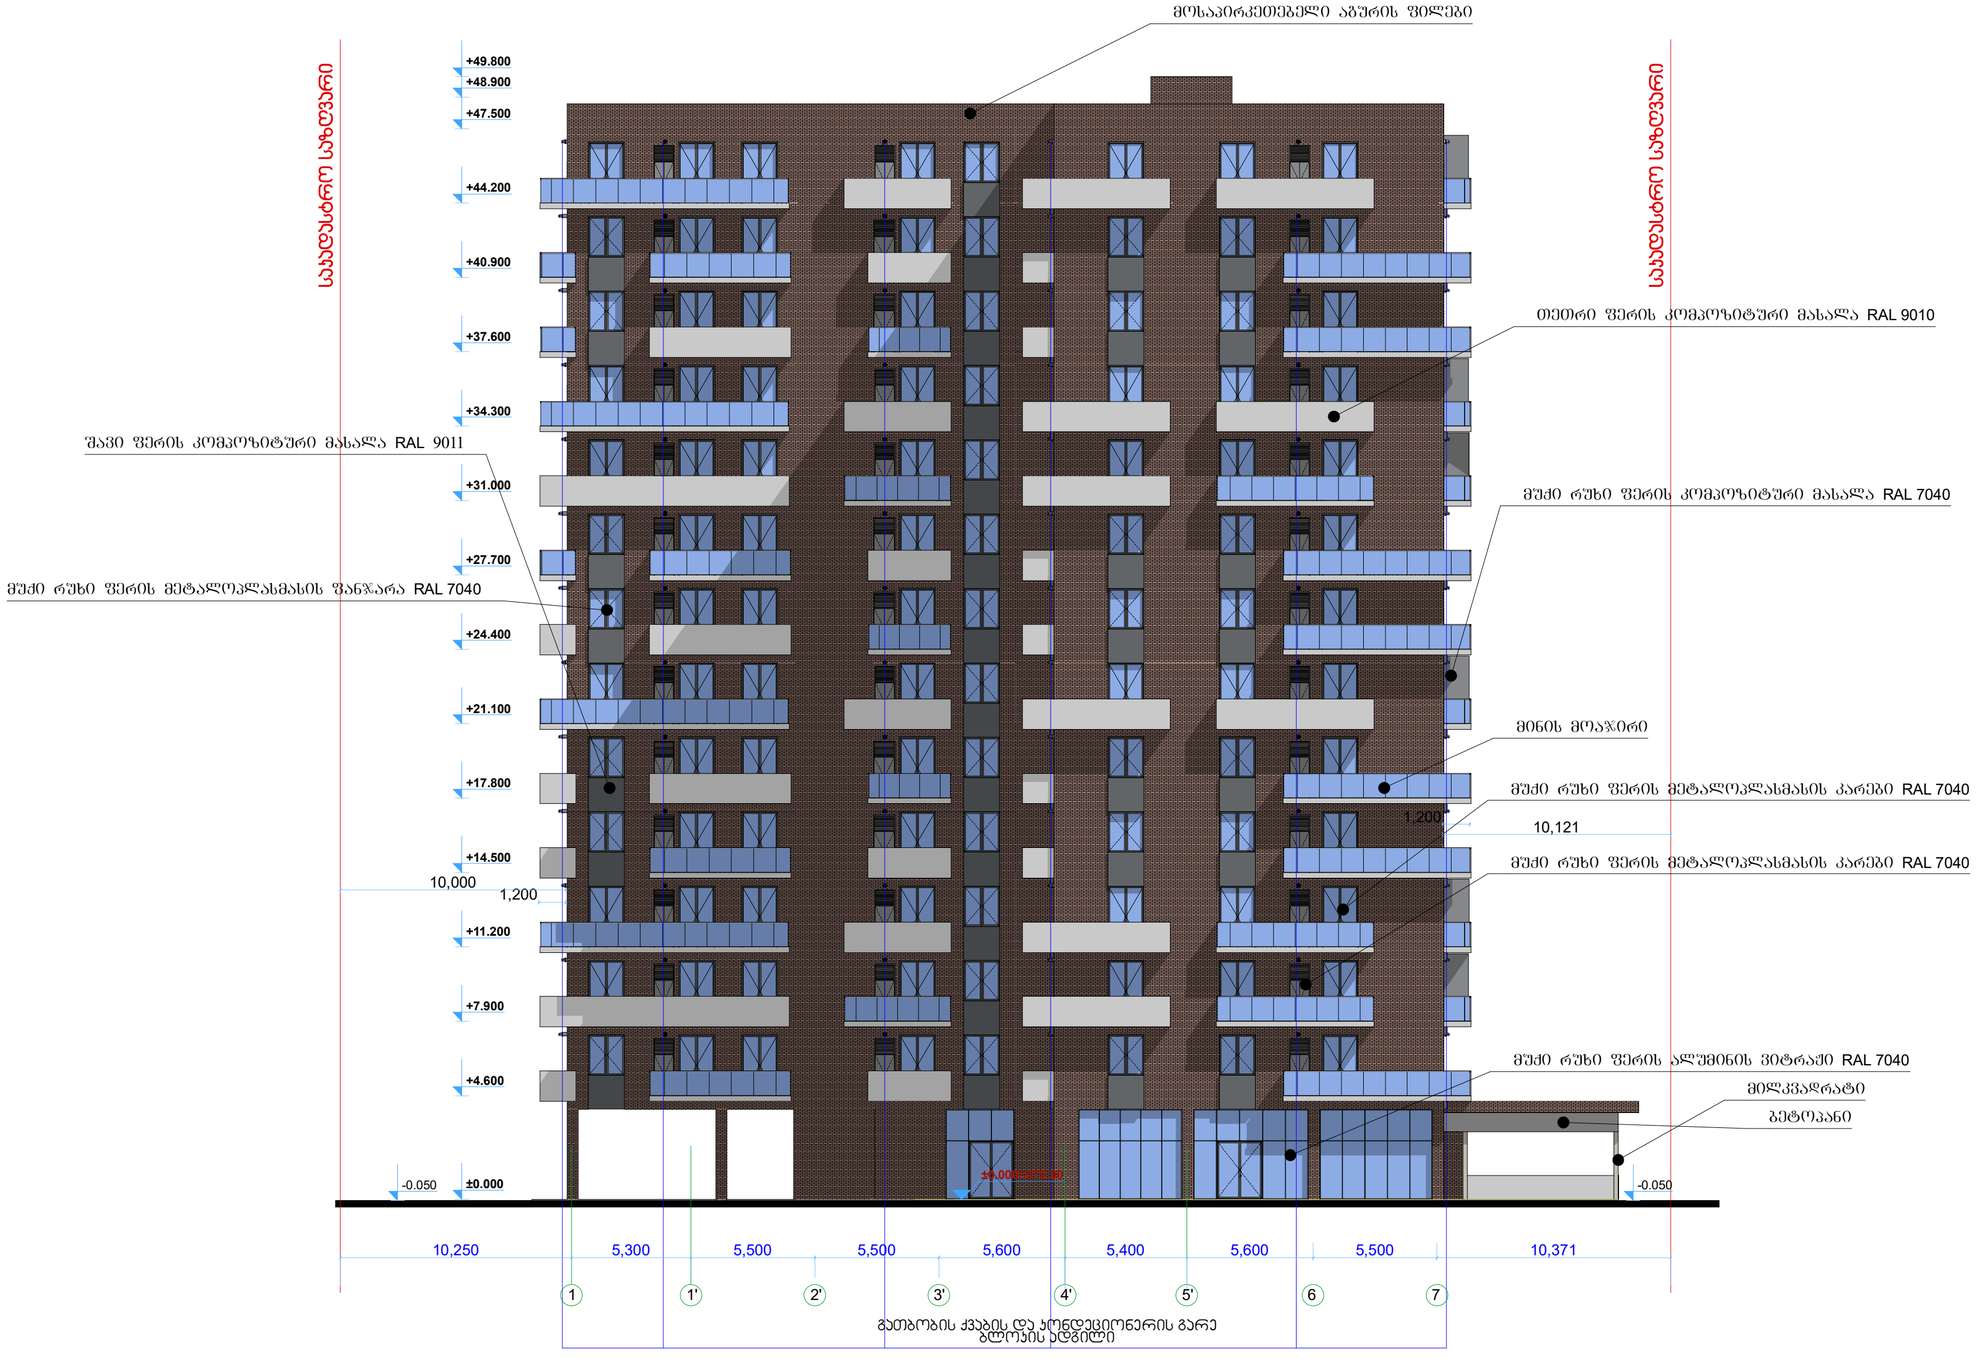

მრავალბინიანი შენობა

ექსპლიკაცია

გამოყენებული პირობითი აღნიშვნები

	საპროექტო საზღვარი
-3.30	ნიშნული გეგმაზე
1	ჭრილის ხაზი
	ეკრანის ცეცხლგამძლეობის ხარისხი 1 საათი
	ეკრანის ცეცხლგამძლეობის ხარისხი 2 საათი
	გასასვლელამდე სავალი მანძილი
	მისაწვდომი სვლაგეზე
+3.900 +3.800	ნიშნული ჭრილზე, ფასადზე
	გაძლიერებული ბეტონის სტრუქტურული ელემენტები 2 სმ-იანი ხანძარმედეგობით (სვეტი, ჯოჯი, დიაფრაგმა, გალავნის ფილა)
	ბეტონის ბლოკის 200 იანი კედელი
	ბეტონის ბლოკის 100 იანი კედელი
	შახტის აღმნიშვნელი
1	ღერძის ხაზი
L=11.8 m 10%	პანდუსის ქანობის მიმვანებელი
	სავაჭრო დანიშნულება (ს3)
	საცხოვრებელი დანიშნულება (ს3-2)
	სასაწყობო დანიშნულება (ს6-2)
	წარმოსახვითი ხაზი

ძირითადი გეგმა

შემსრულებელი

შპს "ლენდმარკ პროექტი"

ვაჟა-ფშაველას გამ-ე 3ა-ე კვარტალი. 11ბ, საქართველო თბილისი
ტელ.:+995 032 222 00 88

ძირითადი შენიშვნები

პროექტი:

მრავალბინიანი შენობა
თბილისი, ვასო გოძიაშვილის 63

TITLE:

ფასადი ღერძებში 1-7

SEAL:	შემსრულე:	ხელმოწერა:	
	შემოწმა:	ხელმოწერა:	
	თარიღი:	06.12.2021	
	შენიშვნები:		
ნახაზის ნომ:	ფორმატი: A2	რევიზია:	სკალა: 1:3