

გენ.გეგმა სიმაღლის განსაზრვრის ადგილის დატანით

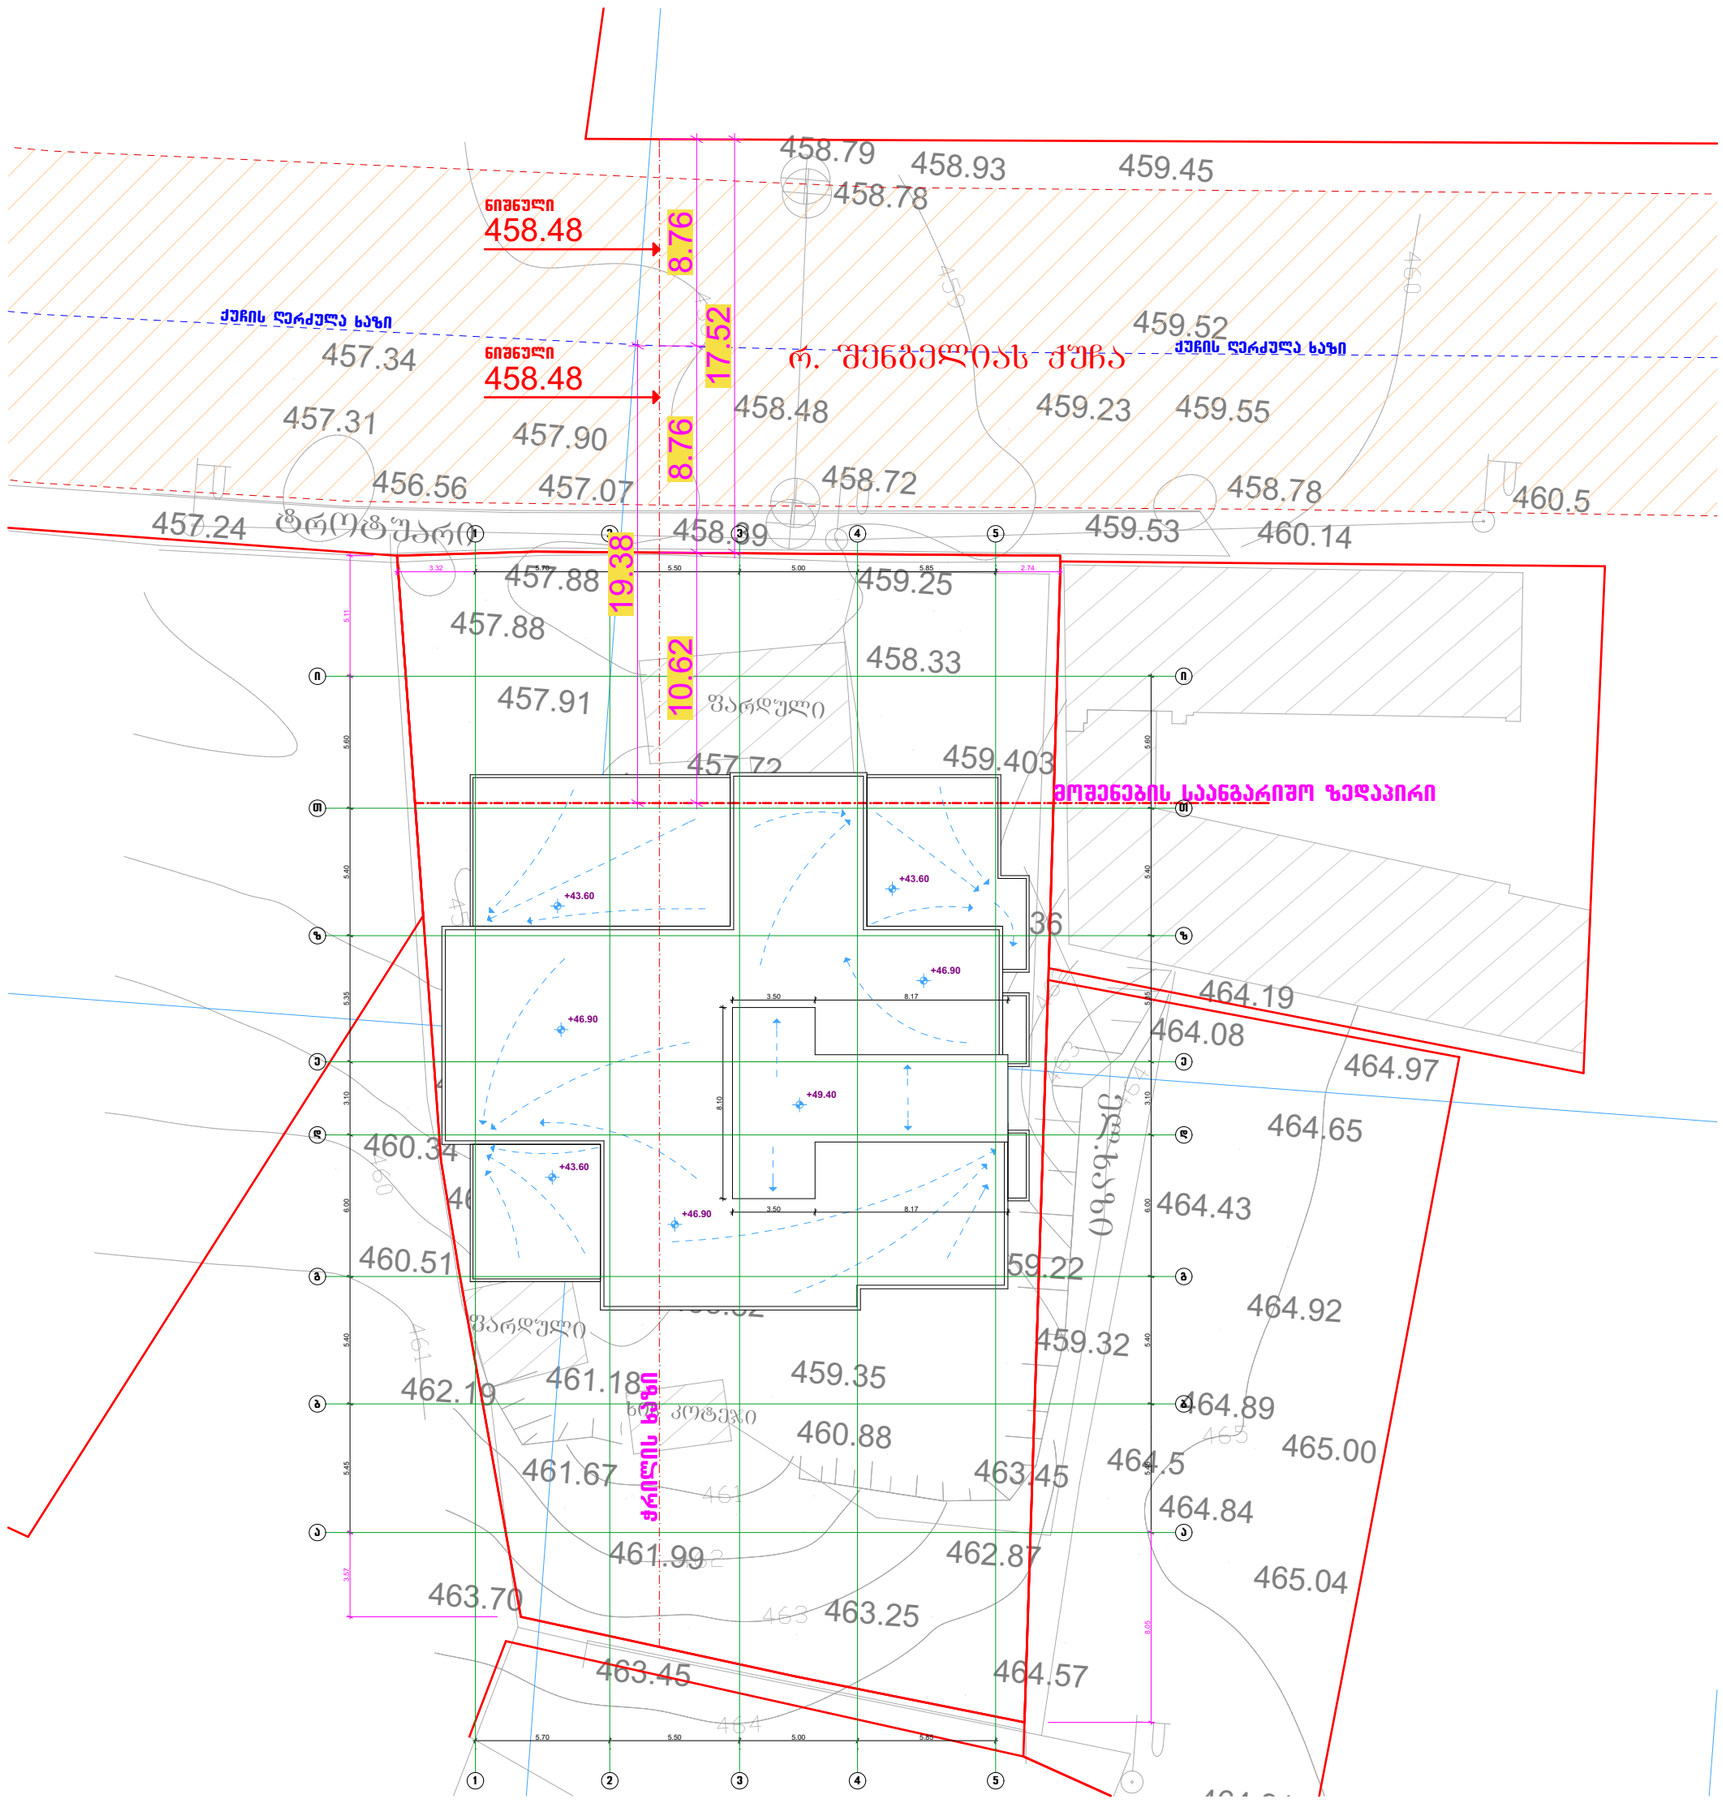

სიმაღლის განსაზრვრის ადგილზე აგებული ჭრილი

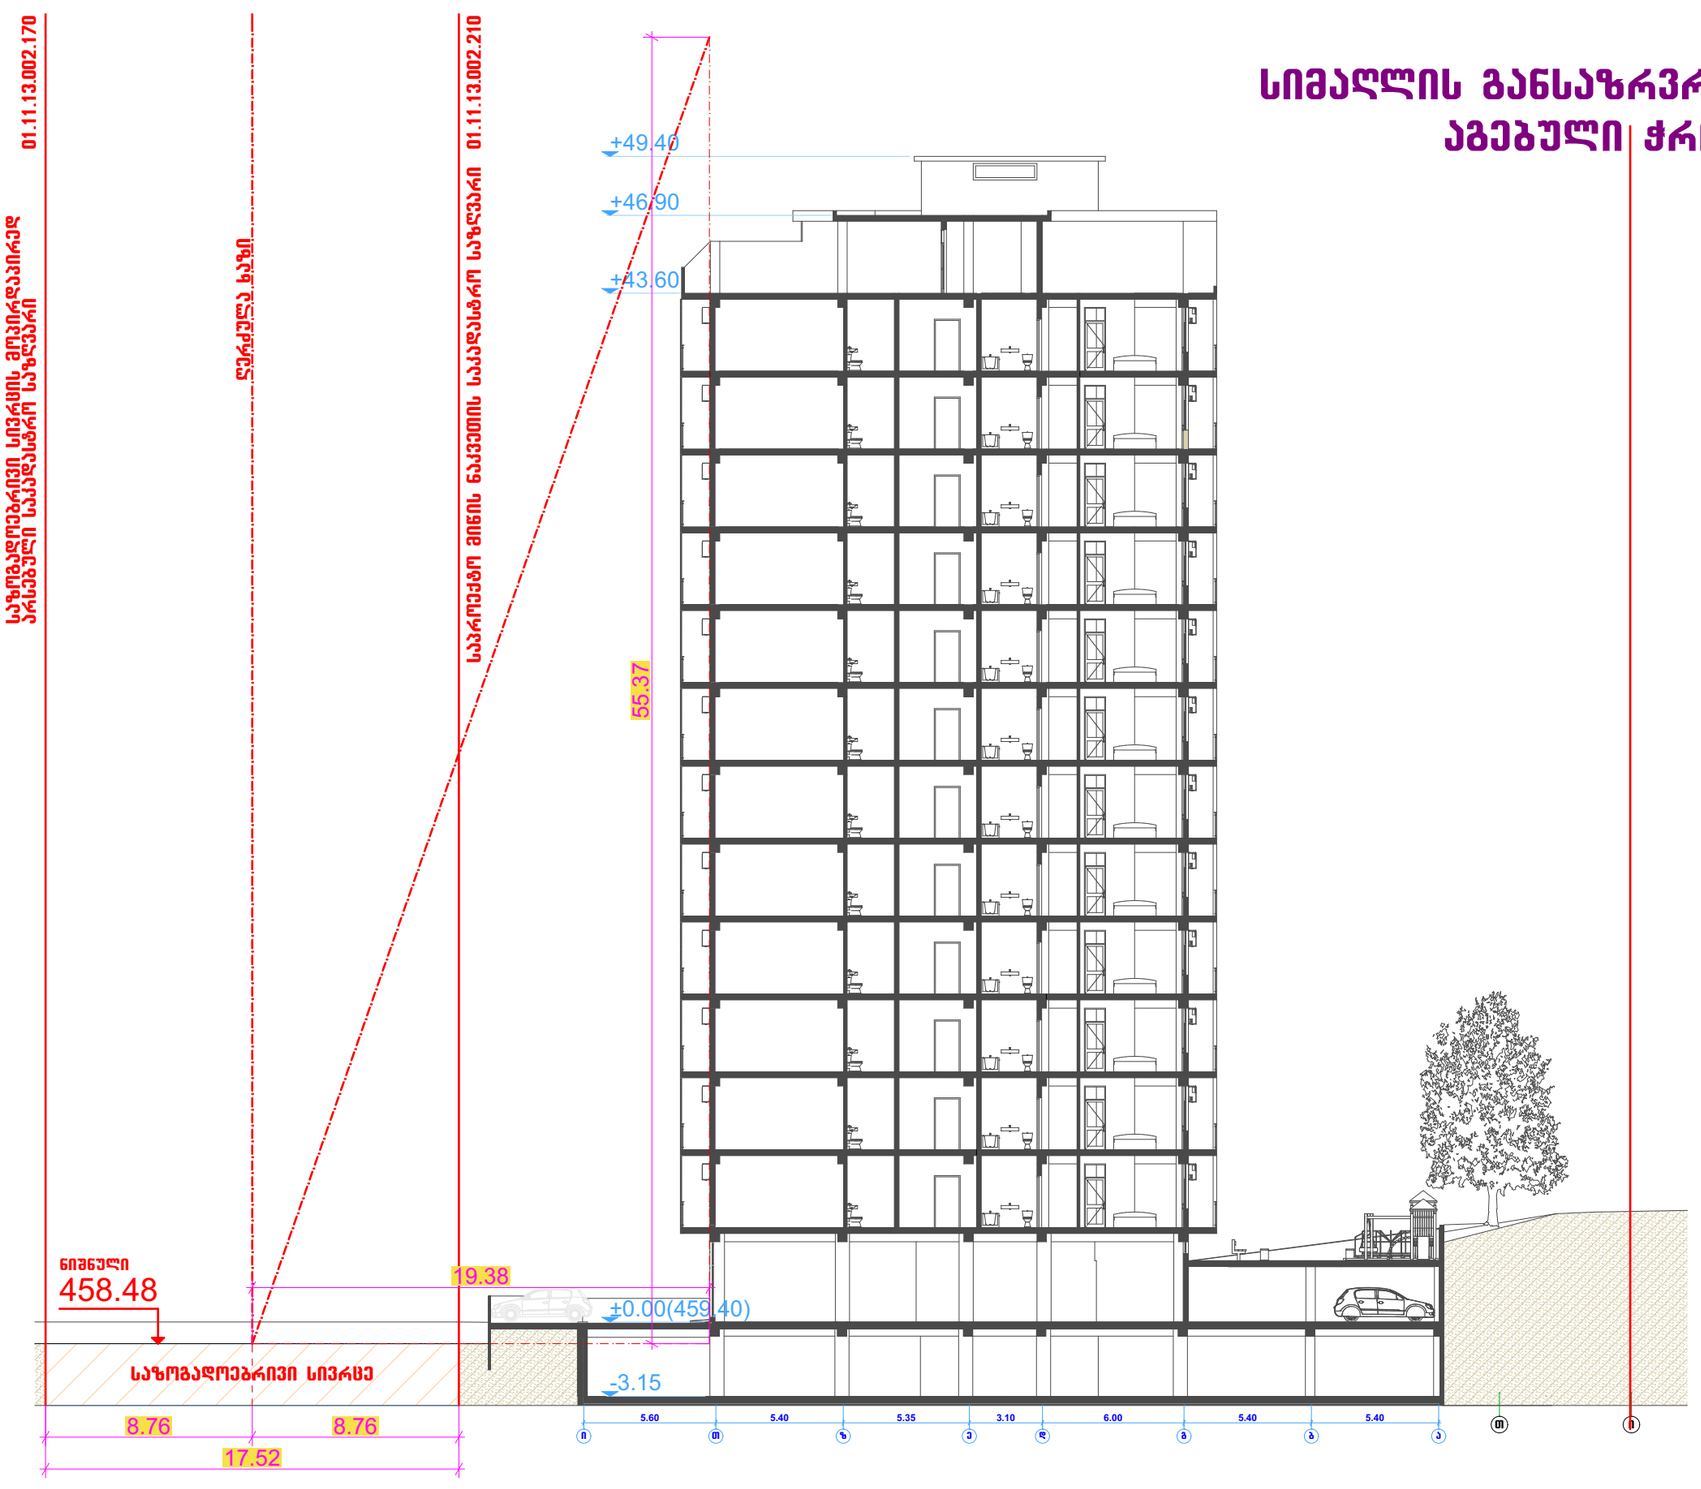

H=L/Y
H=19.38/0.35
H=**55.37m.**

საზოგადოებრივ-საქმიან ზონაში Y=0.35

თბილისი, ზარზმიანთების ქ. № 4 II სართული ტელ: 2 96 34 43 2 45 19 00 არქიტექტორთა კონსულტანტთა ჯგუფი	**ობიექტის მისამართი**	**შემსრულებელი**		მასშტაბი / ფორმატი
	ქ. თბილისი, ქუჩა გობრონიძე. №9-ს მიმდებარედ (ს.კ. 01.11.13.002.210)	დირექტორი		1:250 / A2^{P}
		ბ. ჩანგლაძე		
	დამკვეთი	არქიტექტორი		ფურცლები / ფურცელი
	ზვიადი ჩანქსელიანი	ზ. ქილოლავილი		
	პროექტის დასახელება	**ნახაზის დასახელება**		
	მრავალფუნქციური შენობის პროექტი	სიმაღლის განსაზღვრის სქემატური ნახაზი		მომზ. თარიღი / 18.10.2017