ASPublisherVersion 0.0.100.100

13.0 m2

38.1 m2

79.0 m2

13.1 m2

6.0 m2

5.1 m2

16.9 m2

4.6 m2

15 x 0.19 = 2.80

1

2

3

4

5

6

7

8

9

10
11
12
13
14
15

15 x 0.19 = 2.80

1
2
3
4
5
6
7
8

9

10

11

12

13

14

15

D D

C C

B B

A A

1

1

2

2

3

3

5.40 6.00 6.00

0.20
2.74

0.10

0.29
4.60

0.40
5.50 4.50

8.02

0.40

5.00

0.40

5.60

0.40

5.60

0.40

1.53

0.10

1.45

0.20

5.40

0.20

11.80

0.20

1.33

0.20

0.40 0.10

1.45

0.20

7.20

0.20

4.00

0.20

7.33

0.20 0.40

5.00

0.40

1.95

0.40

5.60

0.40

2.83 5.10

6.05 21.68 2.36

2.15 5.40 6.00 6.00 2.13

0.40
4.40 6.10

0.10
4.00

4.60 5.90

4.60 5.90

2.60

4.00

-6.300

-6.300

-6.300

H=270

H=270

1-საწყობი

2-საოფისე ფართი

კიბე/დერეფანი - 58.7 კვ.მ

სასაწყობე - 38.3 კვ.მ

საოფისე - 79.0 კვ.მ

საერთო ფართი: 176.0 კვ.მ

E-23

E-25

E-26

S-26

S-26

შ-29 შ-29 გრანიტი

01.14.05.009.002

ქალაქი თბილისის სახელმწიფო

უნივერსიტეტის ტერიტორიასა

დაÓსაქენერგოს ქვესადგურს შორის

სანდროეულის ქუჩის

მიმდებარედÀÍÃÒÏ
ნახაზის დასახელება

1

ლამინირებული

ონდულინის

გადახურვა

ფასადის

შ.პ.ს კლინიკა ნიუმედი

გ. ჭუმბურიძე

მაჩვენებელი

არსებული ღობე

ლანა ჩაკვეტაძე
-II სართულის გეგმა

საპროექტო კარი

საკადასტრო

საზღვარი

გ. ჭუმბურიძე
საპროექტო კოლონა

საპროექტო

ფანჯარა

#

პროექტის სახელი

2.715

±0.000
დამკვეთი

pr
თანამდებობა

დირექტორი

გვარი

პირობითი

აღნიშვნები

+

ავტორი
ფურცლის

ექსპლიკაცია

საპროექტო

კედელი

სიმაღლის

მაჩვენებელი

სათავსოს ფართი

იატაკის

ნიშნული

იატაკის

ნიშნული

ბეტონის იატაკი
მისამართი

მასშტაბი

შენიშვნები

ამბულატორია

:100 1

შემსრულებელი

2

.

m 000. 0

000 =H

- f 1

1- W

გამწვანება

ქვაფენილი

ჭრილის

მაჩვენებელი

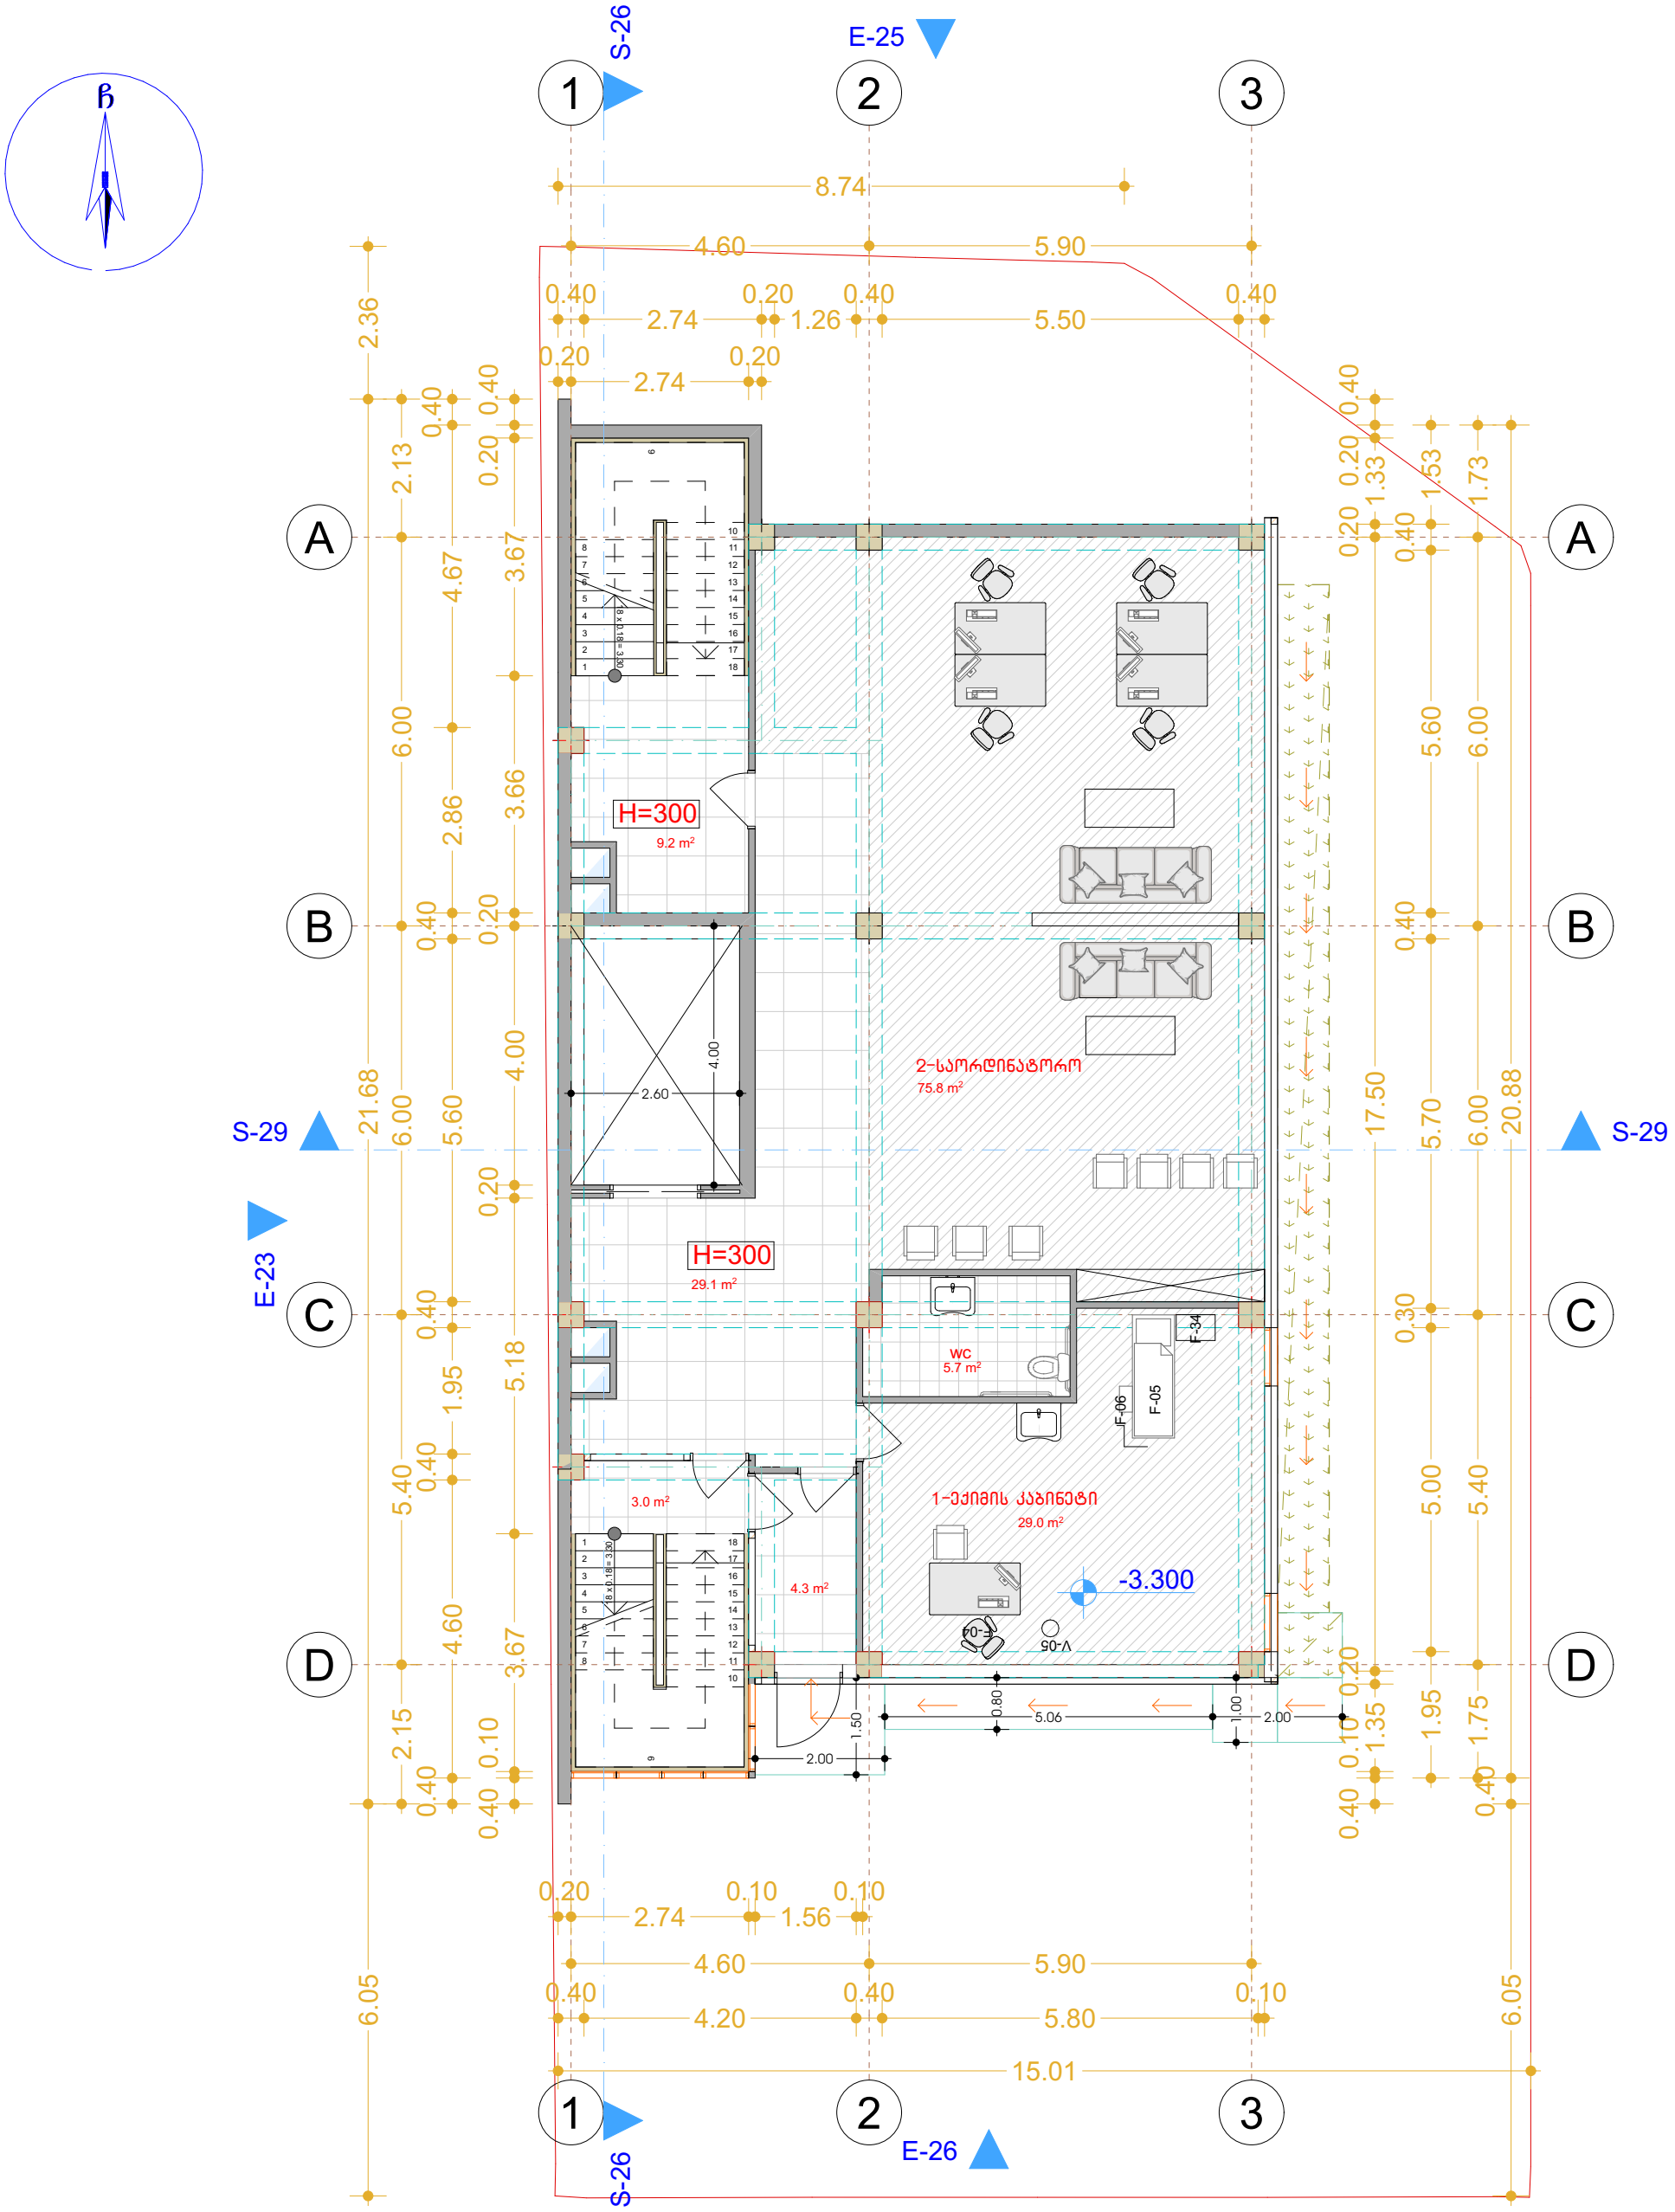

ASPublisherVersion 0.0.100.100

9.2 m2

5.7 m2

29.1 m2

75.8 m2

29.0 m2

3.0 m2

4.3 m2

D D

C C

B B

A A

1

1

2

2

3

3

18 x 0.18 = 3.30

1
2
3
4
5
6
7
8

9

10

11

12

13

14

15

16

17

18

18 x 0.18 = 3.30

1

2

3

4

5

6

7

8

9

10
11
12
13
14
15
16
17
18

4.60 5.90

0.20
2.74

0.10
1.56

0.10

15.01

0.40
4.20

0.40
5.80

0.10

2.15 5.40 6.00 6.00 2.13

6.05 21.68 2.36

0.40 0.10

3.67 5.18

0.20

4.00

0.20

3.66 3.67

0.20 0.40

0.40

4.60

0.40

1.95

0.40

5.60

0.40

2.86 4.67

0.40

0.40 0.10

1.35

0.20

17.50

0.20

1.33

0.20 0.40

1.95 5.00

0.30

5.70

0.40

5.60

0.40

1.53

1.75 5.40 6.00 6.00 1.73

6.05

0.40

20.88

0.20
2.74

0.20

0.40
2.74

0.20
1.26

0.40
5.50

0.40

4.60 5.90

8.74

2.60

4.00

1.50
2.00

0.80

5.06

1.00

2.00

-3.300

H=300

H=300

wc

2-საორდინატორო

1-ექიმის კაბინეტი

დამხმარე - 12.0 კვ.მ

კიბე/დერეფანი - 45.6 კვ.მ

საოფისე - 110.9 კვ.მ

საერთო ფართი: 168.5 კვ.მ

E-23

E-25

E-26

S-26

S-26

შ-29 შ-29 გრანიტი

01.14.05.009.002

ქალაქი თბილისის სახელმწიფო

უნივერსიტეტის ტერიტორიასა

დაÓსაქენერგოს ქვესადგურს შორის

სანდროეულის ქუჩის

მიმდებარედÀÍÃÒÏ
ნახაზის დასახელება

1

ლამინირებული

ონდულინის

გადახურვა

ფასადის

შ.პ.ს კლინიკა ნიუმედი

გ. ჭუმბურიძე

მაჩვენებელი

არსებული ღობე
-I სართულის გეგმა

საპროექტო კარი

საკადასტრო

საზღვარი

გ. ჭუმბურიძე
საპროექტო კოლონა

საპროექტო

ფანჯარა

#

პროექტის სახელი

2.715

±0.000
დამკვეთი

pr
თანამდებობა

დირექტორი

გვარი

პირობითი

აღნიშვნები

+

ავტორი
ფურცლის

ექსპლიკაცია

საპროექტო

კედელი

სიმაღლის

მაჩვენებელი

სათავსოს ფართი

იატაკის

ნიშნული

იატაკის

ნიშნული

ბეტონის იატაკი
მისამართი

მასშტაბი

შენიშვნები

ამბულატორია

:100 1

შემსრულებელი

2

.

m 000. 0

000 =H

- f 1

1- W

გამწვანება

ქვაფენილი

ჭრილის

მაჩვენებელი

ლანა ჩაკვეტაძე

04 - F

F-03

S-07

05 - V

F-05

F-06

F-34

ASPublisherVersion 0.0.100.100

6.8 m2

32.5 m2

24.5 m2

6.7 m2

4.1 m2

3.8 m2

5.2 m2

74.0 m2

D D

C C

B B

A A

1

1

2

2

3

3

15 x 0.19 = 2.80

1
2
3
4
5
6
7
8

9

10

11

12

13

14

15

15 x 0.19 = 2.80

1

2

3

4

5

6

7

8

9

10
11
12
13
14
15

0.70
3.00

0.70
3.00

0.64 0.70
3.00 1.86 5.90

2.15 5.40 6.00 6.00 2.13

2.15 5.40 6.00 6.00 2.13

4.60 5.90

0.20
2.74

0.10

0.40 0.10

4.50

0.40

1.95

0.40

5.60

0.40

2.86 4.69

0.38

0.40 0.10

1.27 2.40 5.18

0.20

4.00

0.20

3.78 3.67

0.10 0.38

21.68

15.00

0.40
4.20

0.40
5.50

0.40

4.60 5.90

0.40

1.55

0.20

5.20

0.40

5.60

0.40

6.00 1.55

0.38

1.55 19.73

0.10

19.20

0.10

1.40

0.10

0.20

0.20
2.74

0.10

0.70
2.70

0.70 0.64

2.70

0.70
2.70

0.10
0.30

1.26 2.25 1.80

2.50

1.85
2.50

0.40
4.20

0.40
5.50

0.40

1.55 11.80 6.05 0.70 2.70 0.70

0.80

1.00

1.00

1.50

2.60

4.00

+0.000

+0.000

E-23

E-25

E-26

165.8 m

2

H=520

H=520

wc

wc

3.000

2.700 2.500

2.700

1-ojaxis ექიმის კაბინეტი

1-მიმღები

კიბე/დერეფანი - 45.6 კვ.მ

საოფისე - 112.0 კვ.მ

საერთო ფართი: 157.6
S-26

S-26

შ-29 შ-29 გრანიტი

01.14.05.009.002

ქალაქი თბილისის სახელმწიფო

უნივერსიტეტის ტერიტორიასა

დაÓსაქენერგოს ქვესადგურს შორის

სანდროეულის ქუჩის

მიმდებარედÀÍÃÒÏ
ნახაზის დასახელება

1

ლამინირებული

ონდულინის

გადახურვა

ფასადის

შ.პ.ს კლინიკა ნიუმედი

გ. ჭუმბურიძე

მაჩვენებელი

არსებული ღობე
I სართულის გეგმა

საპროექტო კარი

საკადასტრო

საზღვარი

გ. ჭუმბურიძე
საპროექტო კოლონა

საპროექტო

ფანჯარა

#

პროექტის სახელი

2.715

±0.000
დამკვეთი

pr
თანამდებობა

დირექტორი

გვარი

პირობითი

აღნიშვნები

+

ავტორი
ფურცლის

ექსპლიკაცია

საპროექტო

კედელი

სიმაღლის

მაჩვენებელი

სათავსოს ფართი

იატაკის

ნიშნული

იატაკის

ნიშნული

ბეტონის იატაკი
მისამართი

მასშტაბი

შენიშვნები

ამბულატორია

:100 1

შემსრულებელი

2

.

m 000. 0

000 =H

- f 1

1- W

გამწვანება

ქვაფენილი

ჭრილის

მაჩვენებელი

ლანა ჩაკვეტაძე

F-04

F-03

S-07

V-05

2

F-08

F-01

F-05

F-06

F-34

EXIT
EXIT

EXIT

გასასვლელი კარი-1

04 - F

F-03

04 - F

F-03

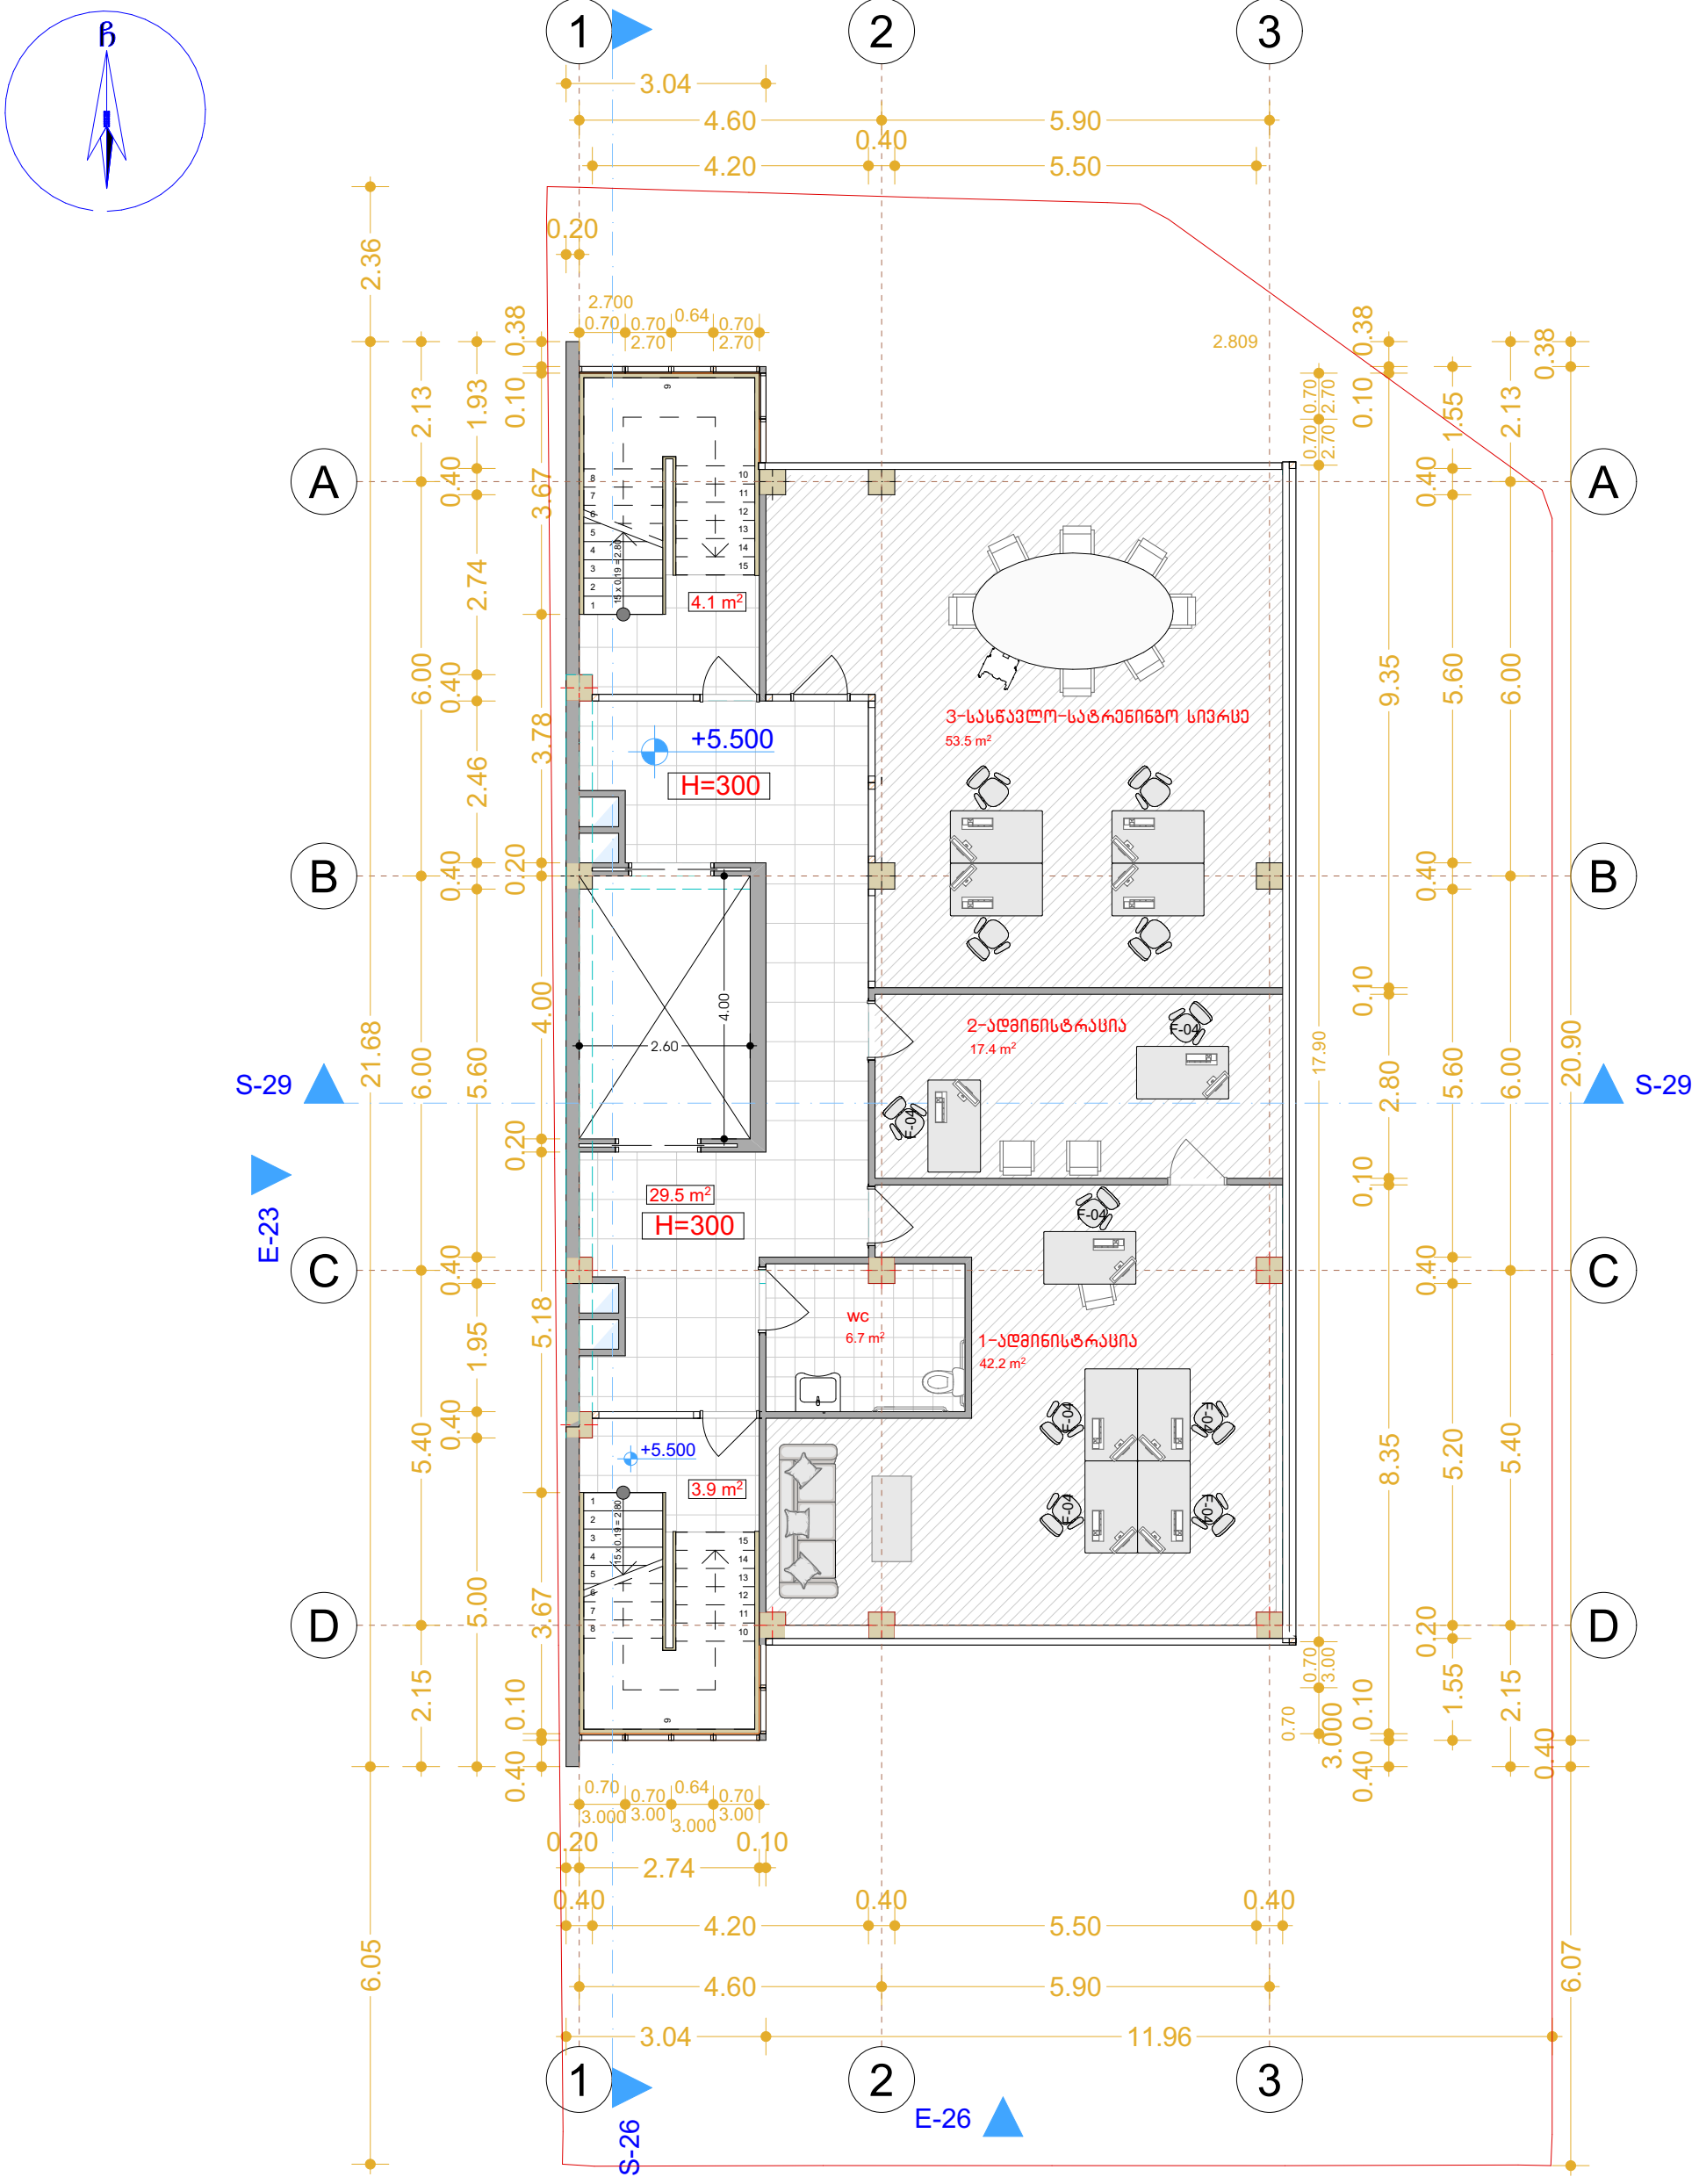

ASPublisherVersion 0.0.100.100

42.2 m2

17.4 m2

D D

C C

B B

A A

1

1

2

2

3

3

15 x 0.19 = 2.80

1
2
3
4
5
6
7
8

9

10

11

12

13

14

15

15 x 0.19 = 2.80

1

2

3

4

5

6

7

8

9

10
11
12
13
14
15

E-23

E-25

E-26

2.15 5.40 6.00 6.00 2.13

6.05 21.68 2.36

0.20
2.74

0.10

0.70 0.70
3.00

0.64 0.70
3.00

0.40
4.20

0.40
5.50

0.40

3.04 11.96

6.07

0.40

20.90

0.38

0.40 0.10

8.35

0.10

2.80

0.10

9.35

0.10 0.38

1.55

0.20

5.20

0.40

5.60

0.40

5.60

0.40

1.55

2.15 5.40 6.00 6.00 2.13

5.00

0.40

1.95

0.40

5.60

0.40

2.46

0.40

2.74

0.40

1.93

0.40 0.10

3.67 5.18

0.20

4.00

0.20

3.78 3.67

0.10 0.38

4.60 5.90

4.60 5.90

3.04

4.20

0.40
5.50

0.20

0.70 0.70
2.70

0.64 0.70
2.70

0.70

0.70

3.00 17.90 0.70 2.70 0.70 2.70

2.60

4.00

+5.500

+5.500

S-26

S-26

S-29 S-29

29.5 m2

4.1 m2

3.9 m2

6.7 m2

53.5 m2

H=300

H=300

wc

3.000 3.000

2.700

2.809

3.000

1-ადმინისტრაცია

2-ადმინისტრაცია

3-სასწავლო-სატრენინგო სივრცე

კიბე/დერეფანი - 37.5 კვ.მ

საოფისე - 119.8 კვ.მ

საერთო ფართი: 157.3 კვ.მ

გრანიტი
01.14.05.009.002

ქალაქი თბილისის სახელმწიფო

უნივერსიტეტის ტერიტორიასა

დაÓსაქენერგოს ქვესადგურს შორის

სანდროეულის ქუჩის

მიმდებარედÀÍÃÒÏ
ნახაზის დასახელება

1

ლამინირებული

ონდულინის

გადახურვა

ფასადის

შ.პ.ს კლინიკა ნიუმედი

გ. ჭუმბურიძე

მაჩვენებელი

არსებული ღობე
III სართულის გეგმა

საპროექტო კარი

საკადასტრო

საზღვარი

გ. ჭუმბურიძე
საპროექტო კოლონა

საპროექტო

ფანჯარა

#

პროექტის სახელი

2.715

±0.000
დამკვეთი

pr
თანამდებობა

დირექტორი

გვარი

პირობითი

აღნიშვნები

+

ავტორი
ფურცლის

ექსპლიკაცია

საპროექტო

კედელი

სიმაღლის

მაჩვენებელი

სათავსოს ფართი

იატაკის

ნიშნული

იატაკის

ნიშნული

ბეტონის იატაკი
მისამართი

მასშტაბი

შენიშვნები

ამბულატორია

:100 1

შემსრულებელი

2

.

m 000. 0

000 =H

- f 1

1- W

გამწვანება

ქვაფენილი

ჭრილის

მაჩვენებელი

ლანა ჩაკვეტაძე

F-04

F-04

F-04

F-04 F-04

F-04 F-04

ASPublisherVersion 0.0.100.100

10.4 m2

6.0 m2

3.3 m2

2.6 m2

D D

C C

B B

A A

1

1

2

2

3

3

18 x 0.18 = 3.30

1
2
3
4
5
6
7
8

9

10

11

12

13

14

15

16

17

18

18 x 0.18 = 3.30

1

2

3

4

5

6

7

8

9

10
11
12
13
14
15
16
17
18

E-23

E-25

E-26

S-26

S-26

S-29 S-29 6.05 21.68 2.36 0.40 0.10 3.70 9.35 0.20 3.75 3.70 0.10 0.38 5.40 6.00 6.00 2.13 5.40 6.00 6.00 0.40 20.90 0.38 20.90

10.80 4.20

0.20

2.74

0.10

3.04

0.20
0.70
2.10

0.70
2.10

0.64 0.70
2.10

0.29

15.00

0.20

2.74

0.10

4.60 5.90

0.70 0.70
2.70

0.64
2.70

0.70
2.70

0.10

2.60

4.00

+8.800

+8.800

H=290

H=290

2.104

2.700

2.700

არაექსპლუატირებადი
სახურავი

კიბე/დერეფანი - 22.3 კვ.მ

გრანიტი
01.14.05.009.002

ქალაქი თბილისის სახელმწიფო

უნივერსიტეტის ტერიტორიასა

დაÓსაქენერგოს ქვესადგურს შორის

სანდროეულის ქუჩის

მიმდებარედÀÍÃÒÏ
ნახაზის დასახელება

1

ლამინირებული

ონდულინის

გადახურვა

ფასადის

შ.პ.ს კლინიკა ნიუმედი

გ. ჭუმბურიძე

მაჩვენებელი

არსებული ღობე
IV სართულის გეგმა

საპროექტო კარი

საკადასტრო

საზღვარი

გ. ჭუმბურიძე
საპროექტო კოლონა

საპროექტო

ფანჯარა

#

პროექტის სახელი

2.715

±0.000
დამკვეთი

pr
თანამდებობა

დირექტორი

გვარი

პირობითი

აღნიშვნები

+

ავტორი
ფურცლის

ექსპლიკაცია

საპროექტო

კედელი

სიმაღლის

მაჩვენებელი

სათავსოს ფართი

იატაკის

ნიშნული

იატაკის

ნიშნული

ბეტონის იატაკი
მისამართი

მასშტაბი

შენიშვნები

ამბულატორია

:100 1

შემსრულებელი

2

.

m 000. 0

000 =H

- f 1

1- W

გამწვანება

ქვაფენილი

ჭრილის

მაჩვენებელი

ლანა ჩაკვეტაძე

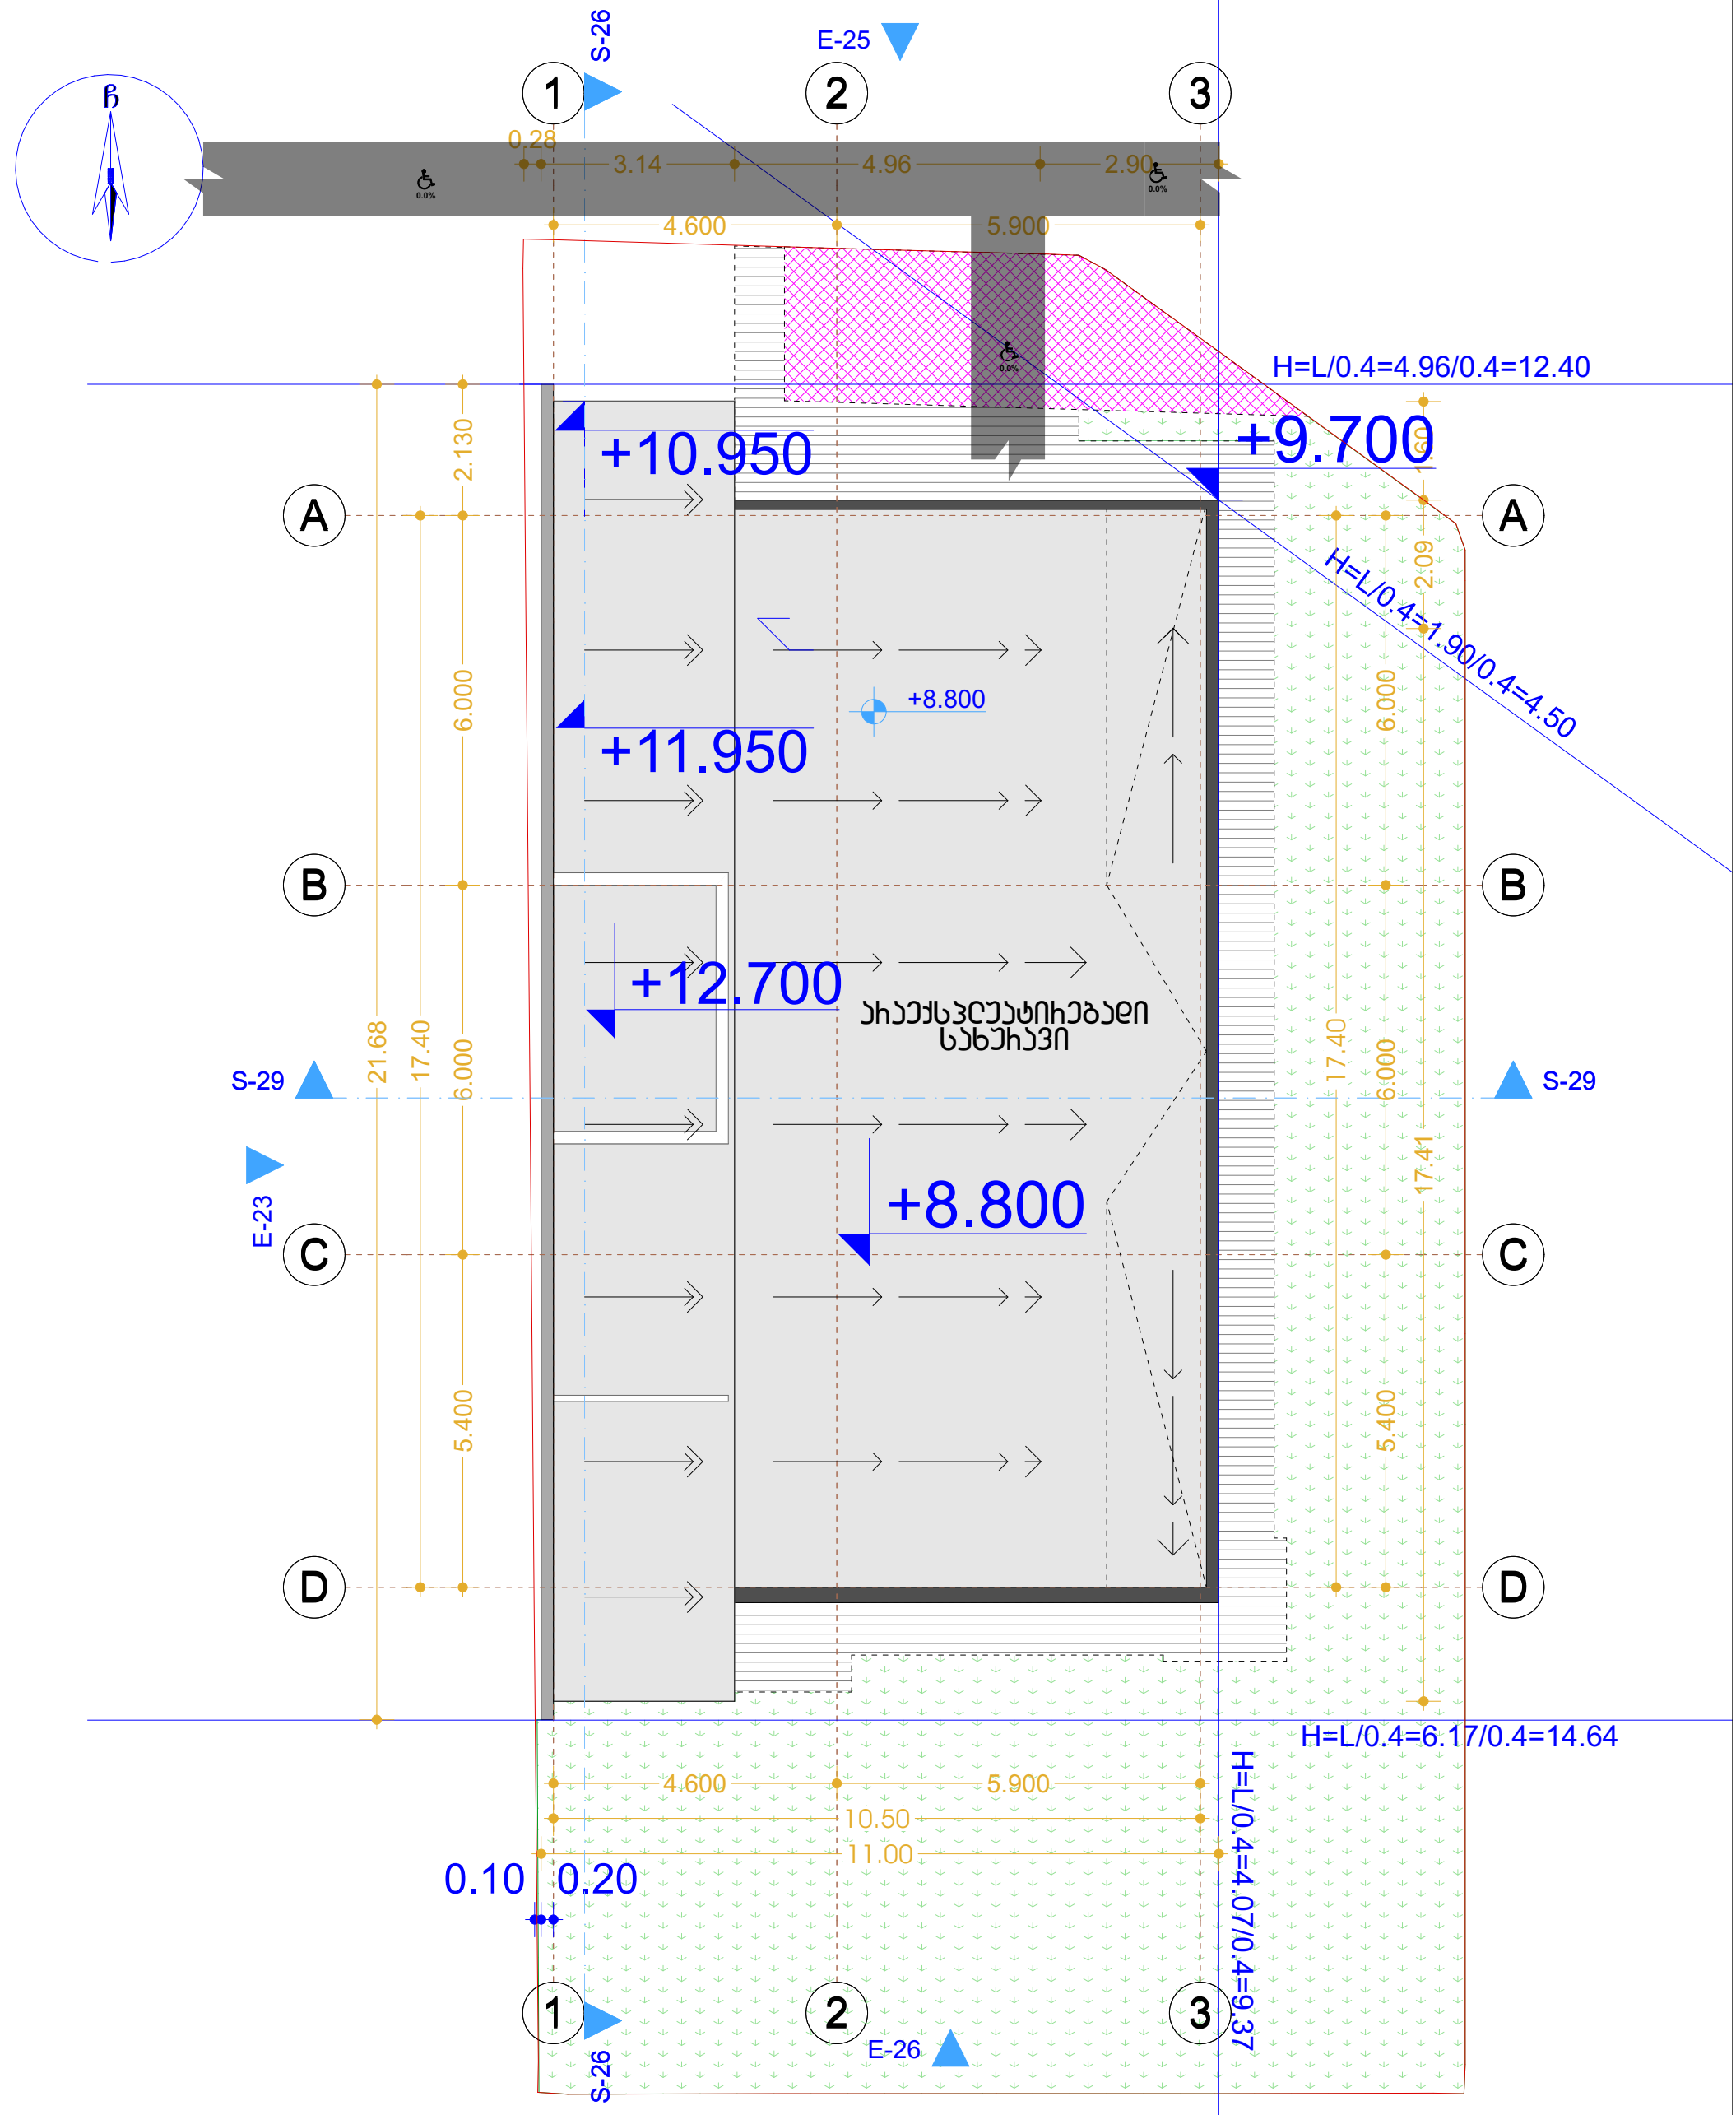

ASPublisherVersion 0.0.100.100

H=L/0.4=1.90/0.4=4.50

H=L/0.4=4.96/0.4=12.40

H

H=L/0.4=6.17/0.4=14.64

=

L/0.4

=

4.07/0.4

=

9.37

D D

C C

B B

A A

1

1

2

2

3

3

D D

C C

B B

A A

1

1

3

3

2

2

E-23

E-25

E-26

S-26

S-26

S-29 S-29

5.400

6.000

6.000

2.130

5.400

6.000

6.000

4.600 5.900

4.600 5.900

21.68

17.41 2.09 1.60

0.28
3.14 4.96 2.90

0.10 0.20

+8.800

+10.950

+12.700

+9.700

+11.950

17.40

10.50
11.00

17.40

+8.800

არაექსპლუატირებადი
სახურავი

0.0%

0.0%
0.0%

გრანიტი
01.14.05.009.002

ქალაქი თბილისის სახელმწიფო

უნივერსიტეტის ტერიტორიასა

დაÓსაქენერგოს ქვესადგურს შორის

სანდროეულის ქუჩის

მიმდებარედÀÍÃÒÏ
ნახაზის დასახელება

1

ლამინირებული

ონდულინის

გადახურვა

ფასადის

შ.პ.ს კლინიკა ნიუმედი

გ. ჭუმბურიძე

მაჩვენებელი

არსებული ღობე
გადახურვის გეგმა

საპროექტო კარი

საკადასტრო

საზღვარი

გ. ჭუმბურიძე
საპროექტო კოლონა

საპროექტო

ფანჯარა

#

პროექტის სახელი

2.715

±0.000
დამკვეთი

pr
თანამდებობა

დირექტორი

გვარი

პირობითი

აღნიშვნები

+

ავტორი
ფურცლის

ექსპლიკაცია

საპროექტო

კედელი

სიმაღლის

მაჩვენებელი

სათავსოს ფართი

იატაკის

ნიშნული

იატაკის

ნიშნული

ბეტონის იატაკი
მისამართი

მასშტაბი

შენიშვნები

ამბულატორია

:100 1

შემსრულებელი

2

.

m 000. 0

000 =H

- f 1

1- W

გამწვანება

ქვაფენილი

ჭრილის

მაჩვენებელი

ლანა ჩაკვეტაძე

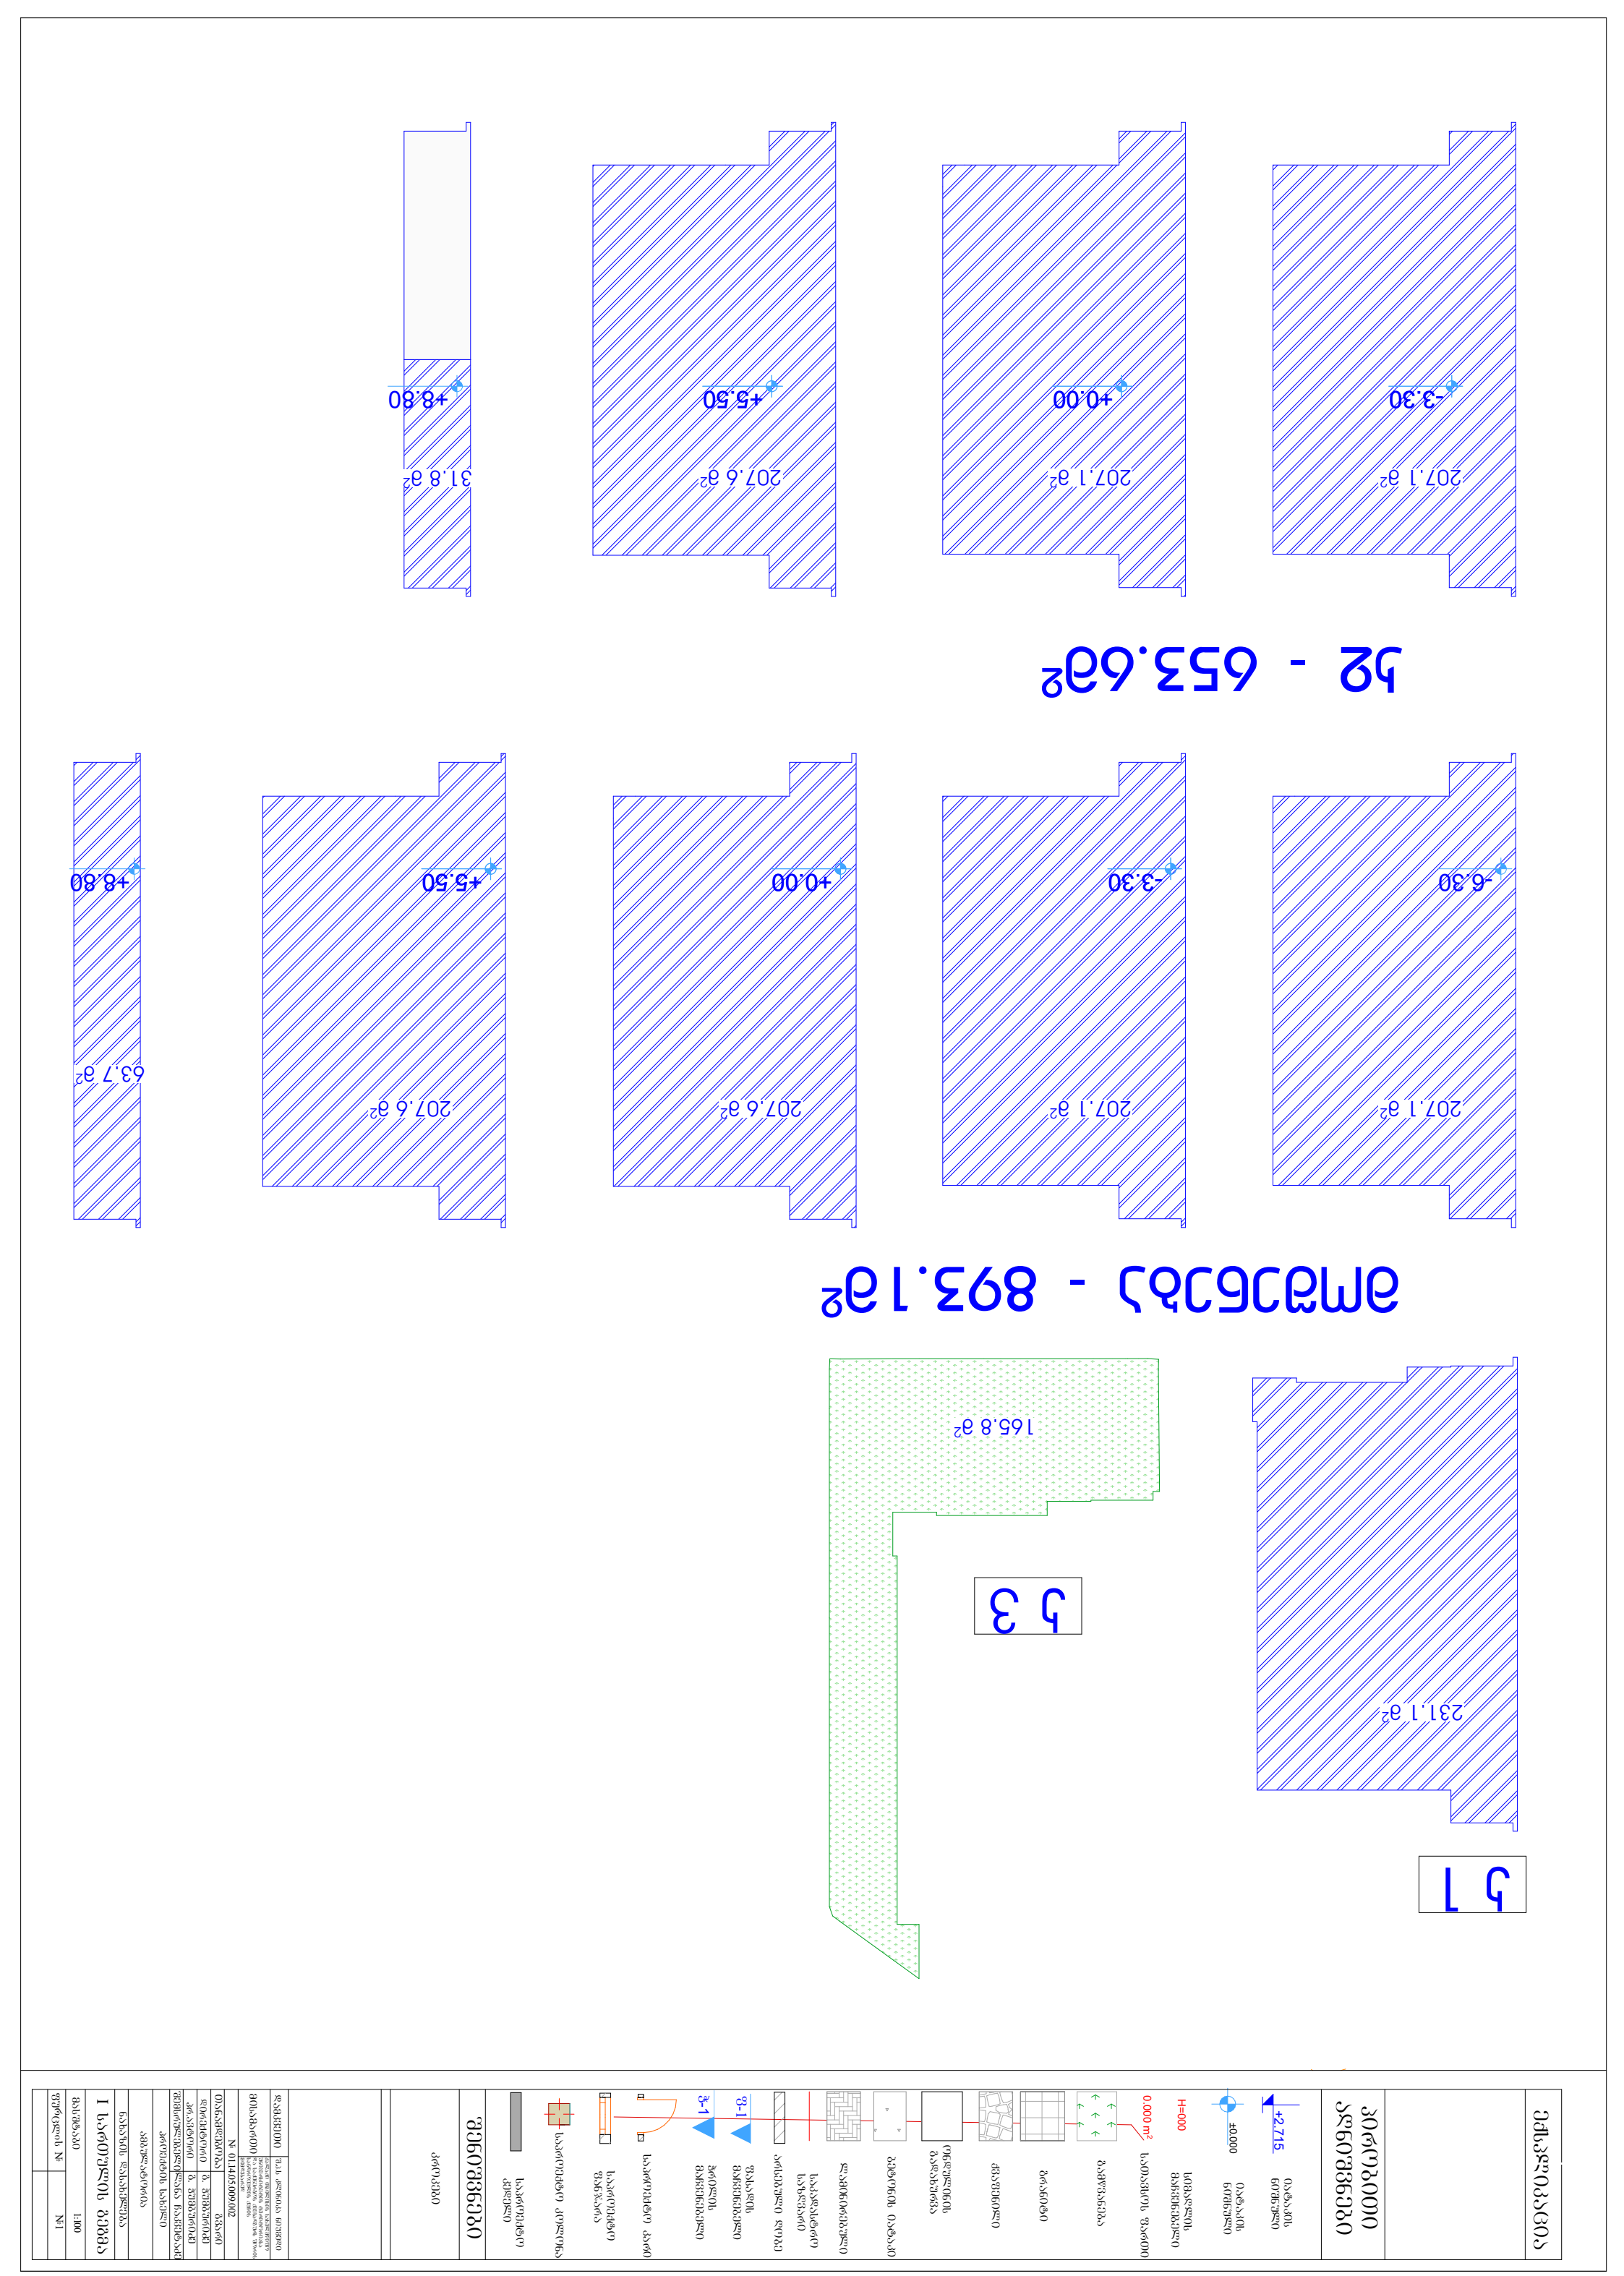

ASPublisherVersion 0.0.100.100

კროკები

გრანიტი
01.14.05.009.002

ქალაქი თბილისის სახელმწიფო

უნივერსიტეტის ტერიტორიასა

დაÓსაქენერგოს ქვესადგურს შორის

სანდროეულის ქუჩის

მიმდებარედÀÍÃÒÏ
ნახაზის დასახელება

1

ლამინირებული

ონდულინის

გადახურვა

ფასადის

შ.პ.ს კლინიკა ნიუმედი

გ. ჭუმბურიძე

მაჩვენებელი

არსებული ღობე
I სართულის გეგმა

საპროექტო კარი

საკადასტრო

საზღვარი

გ. ჭუმბურიძე
საპროექტო კოლონა

საპროექტო

ფანჯარა

#

პროექტის სახელი

2.715

±0.000
დამკვეთი

pr
თანამდებობა

დირექტორი

გვარი

პირობითი

აღნიშვნები

+

ავტორი
ფურცლის

ექსპლიკაცია

საპროექტო

კედელი

სიმაღლის

მაჩვენებელი

სათავსოს ფართი

იატაკის

ნიშნული

იატაკის

ნიშნული

ბეტონის იატაკი
მისამართი

მასშტაბი

შენიშვნები

ამბულატორია

100: 1

შემსრულებელი

2

.

m 000. 0

000 =H

- f 1

1- W

გამწვანება

ქვაფენილი

ჭრილის

მაჩვენებელი

ლანა ჩაკვეტაძე

231.1 m

2

207.6 m

2 207.1 m

2

63.7 m

2

207.6 m

2 207.1 m

2 207.1 m

2 31.8 m

2

207.1 m

2 207.6 m

2

-3.30 +0.00 +5.50 +8.80

-3.30 +0.00 +5.50 +8.80

-6.30

165.8 m

2

k 1

k2 - 653.6m

2

მოშენება - 893.1მ

2

k 3