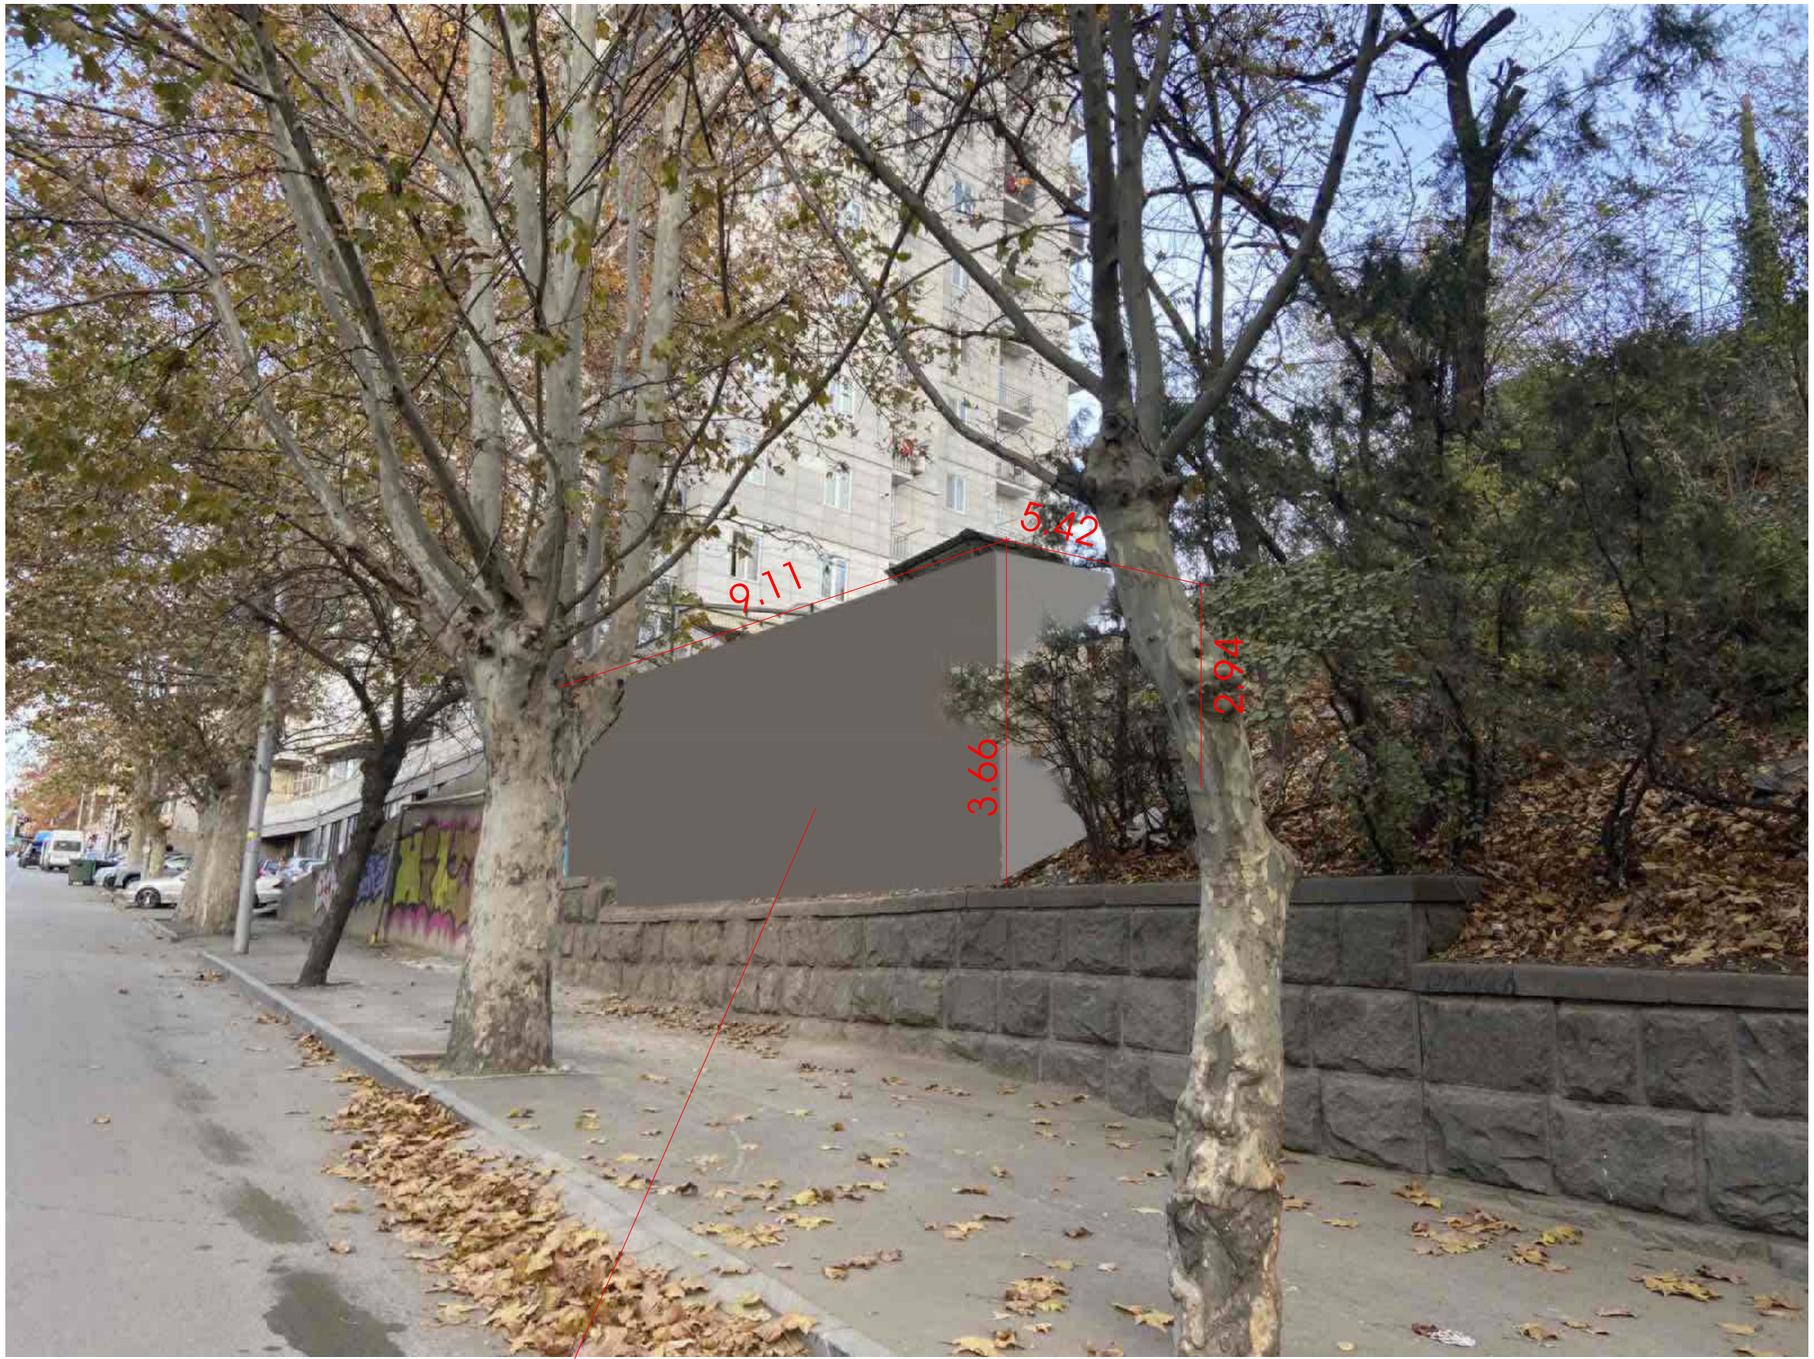


ჯაჭვისებური ნაგებობა რკინა ბეტონის საყრდენი ჯდელი
RAL-7023

სიგრძე ჯდლის არის 14.53*0.30*3.66=15.95 კუბ