სართულის გეგმა +/-0.00 ნიშნ-ზე
მ-1:100

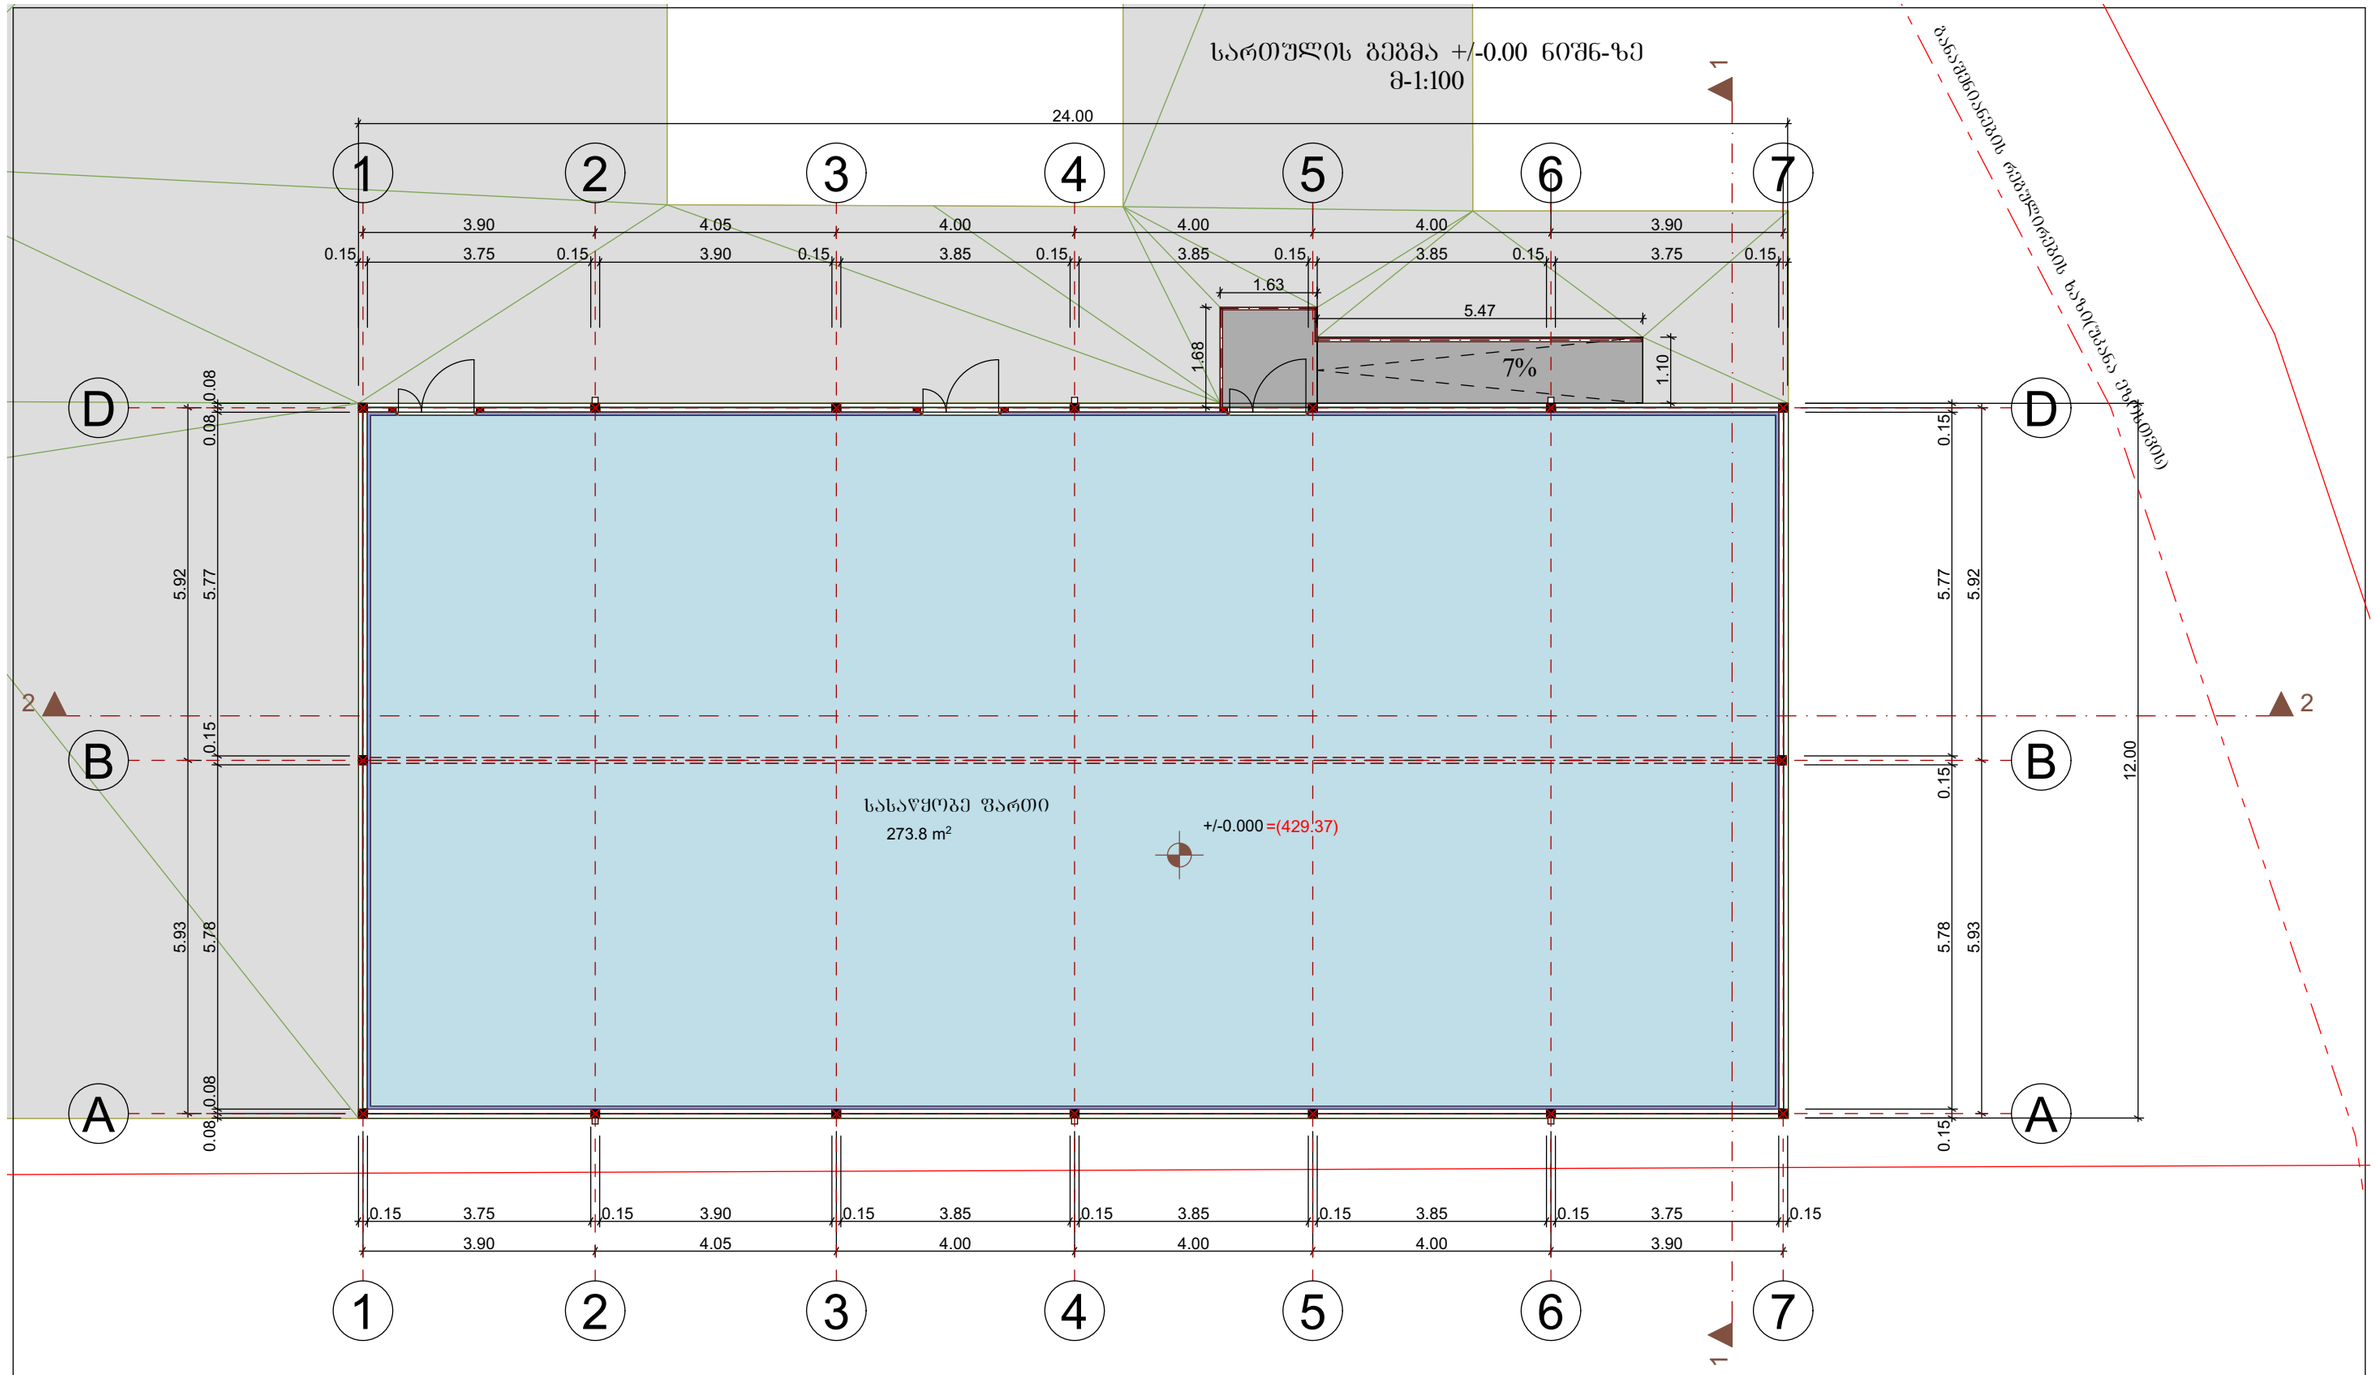

პროექტის სახელწოდება	საპროექტო ორგანიზაცია		" ნიუ ფრონტიერ "
შპს "აღმოსავლეთ ექსპრესი"-ის საკუთრებაში არსებულ მიწის ნაკვეთზე მის: ქ. თბილისი, კაიროს ქ. №38 (ნაკვ. 02/47) ს/კ 01.19.21.002.509 საწყობის პროექტი		**ხელმოწერა**	**გვარი**
	დირექტორი		ბ. მორბედაძე
	მთ.არქიტექტ.		ბ. მორბედაძე
	შეასრულა		ბ. მორბედაძე
	მასშტაბი	**1 : 100**	გეგმა ±0.00 ნიშნ.-ზე
	თარიღი	**2023**	
	სტადია		**ფურც.** / **ფურცელი**

სახურავის გეგმა
მ-1:100

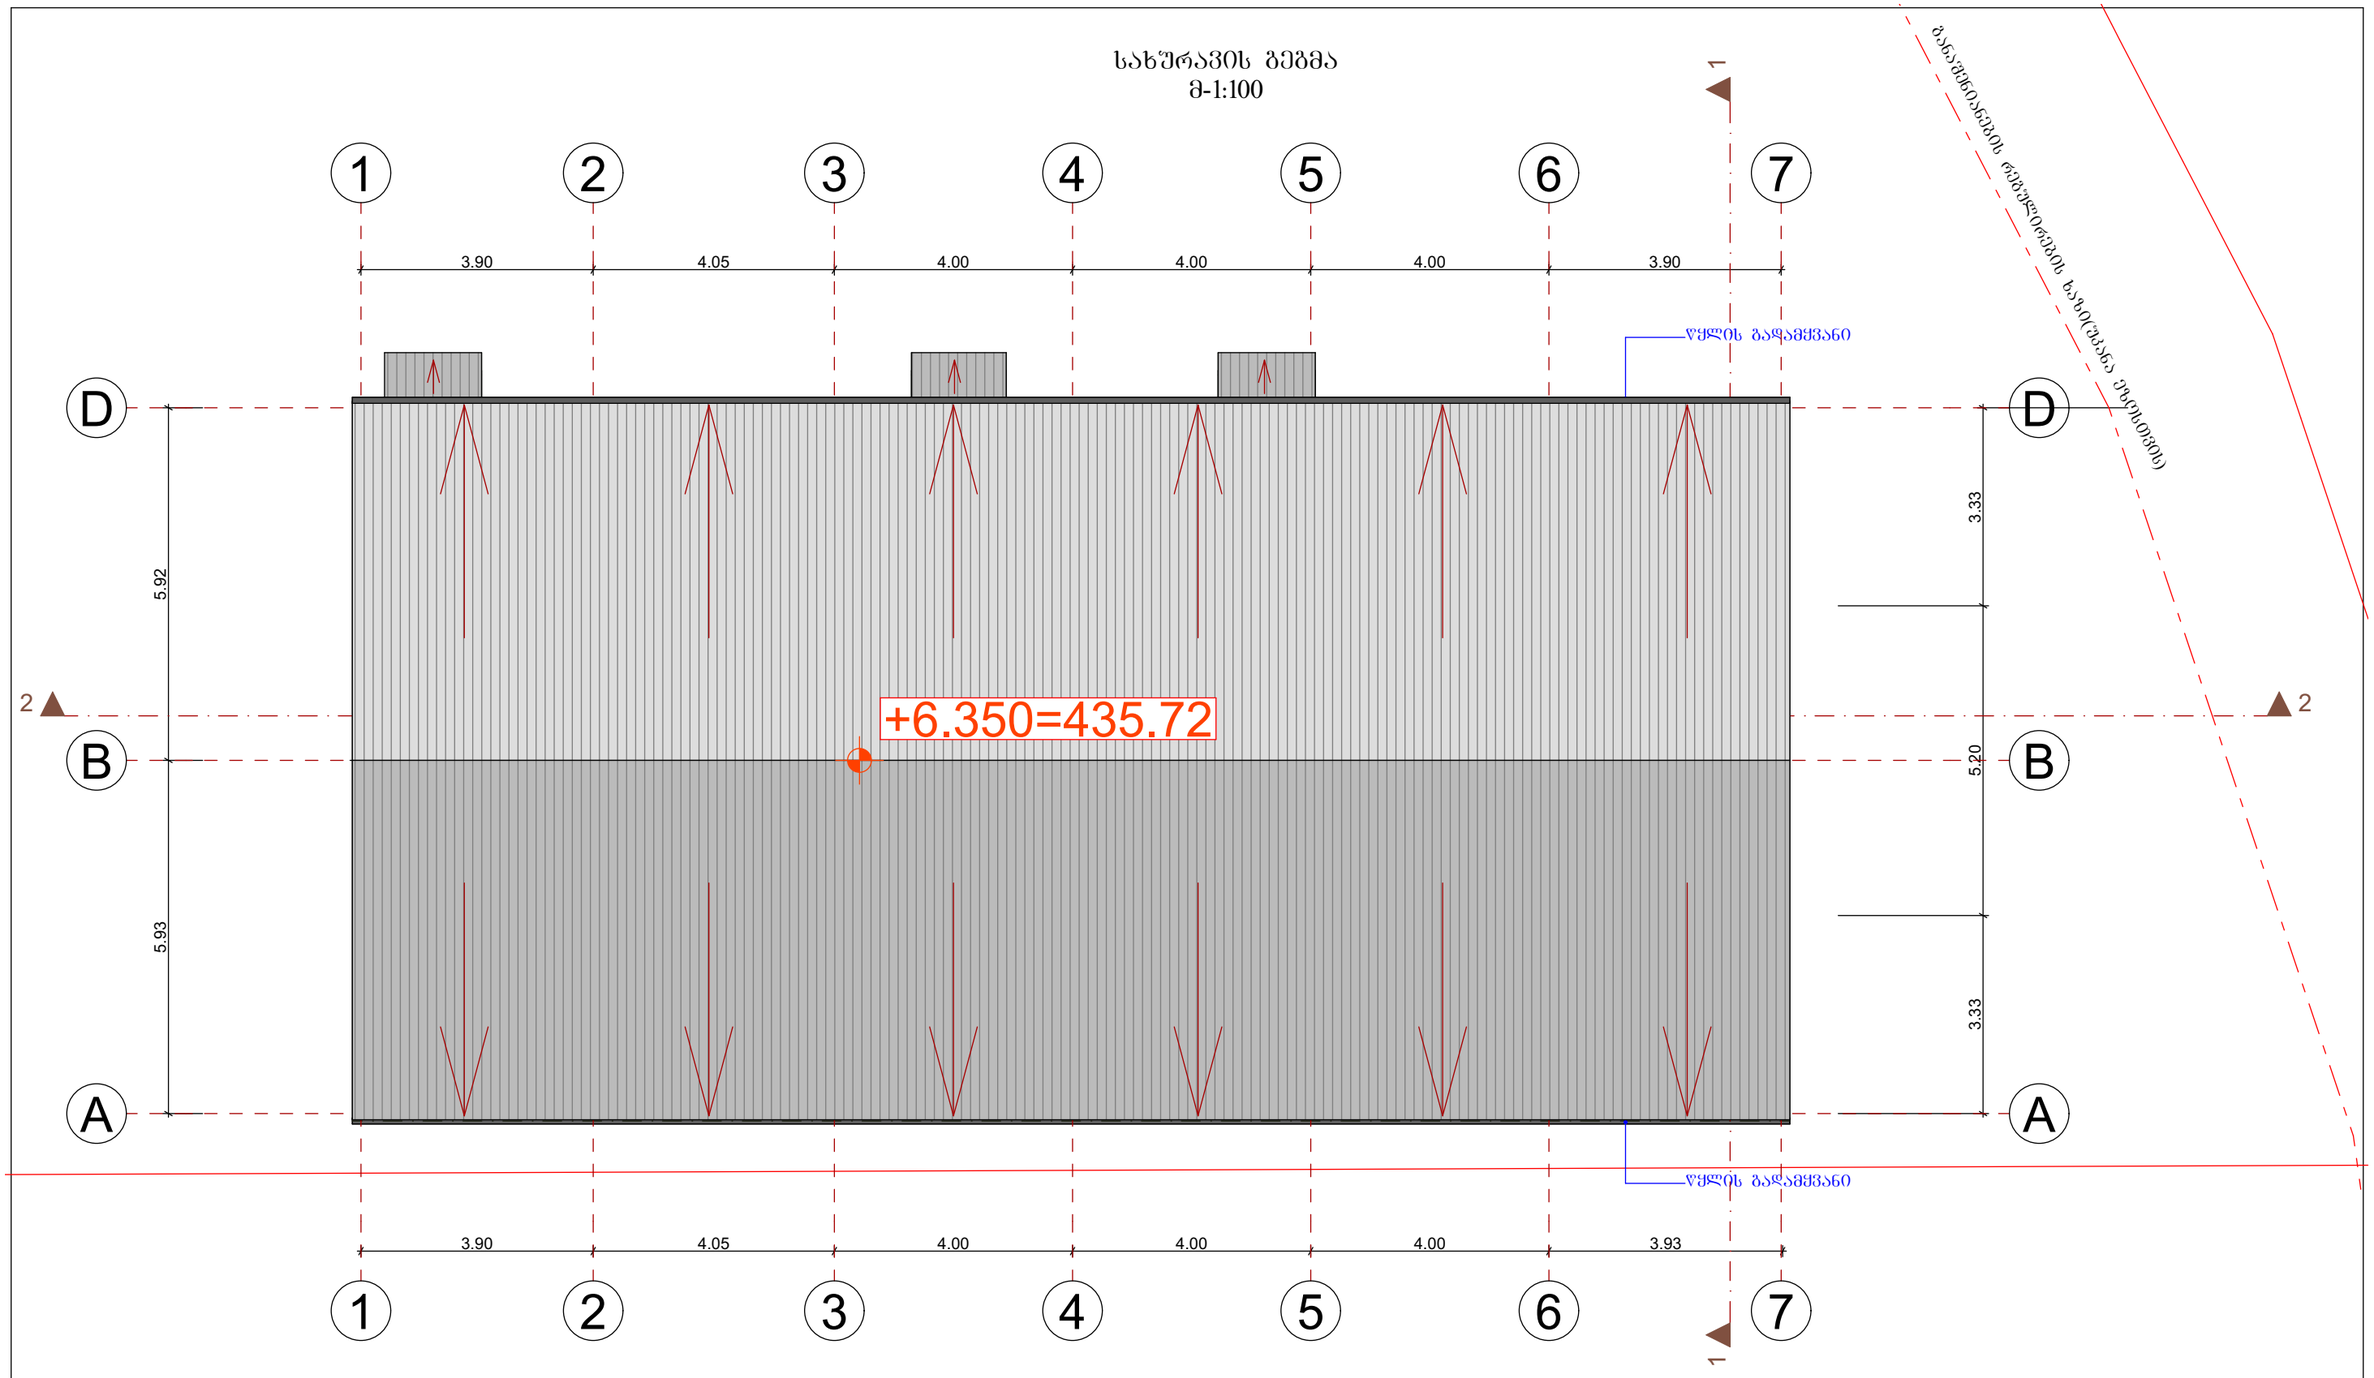

პროექტის სახელწოდება	საპროექტო ორგანიზაცია	" ნიუ ფროჯექთ "	
შპს "აღმოსავლეთ ექსპრესი"-ის საკუთრებაში არსებულ მიწის ნაკვეთზე მის: ქ. თბილისი, კაიროს ქ. №38 (ნაკვ. 02/47) ს/კ 01.19.21.002.509 საწყობის პროექტი		ხელმოწერა	გვარი
	დირექტორი		ბ. მორბედაძე
	მთ.არქიტექტ.		ბ. მორბედაძე
	შეასრულა		ბ. მორბედაძე
	მასშტაბი	1 : 100	სახურავის გეგმა
	თარიღი	2023	
	სტადია		ფურც. / ფურცელი