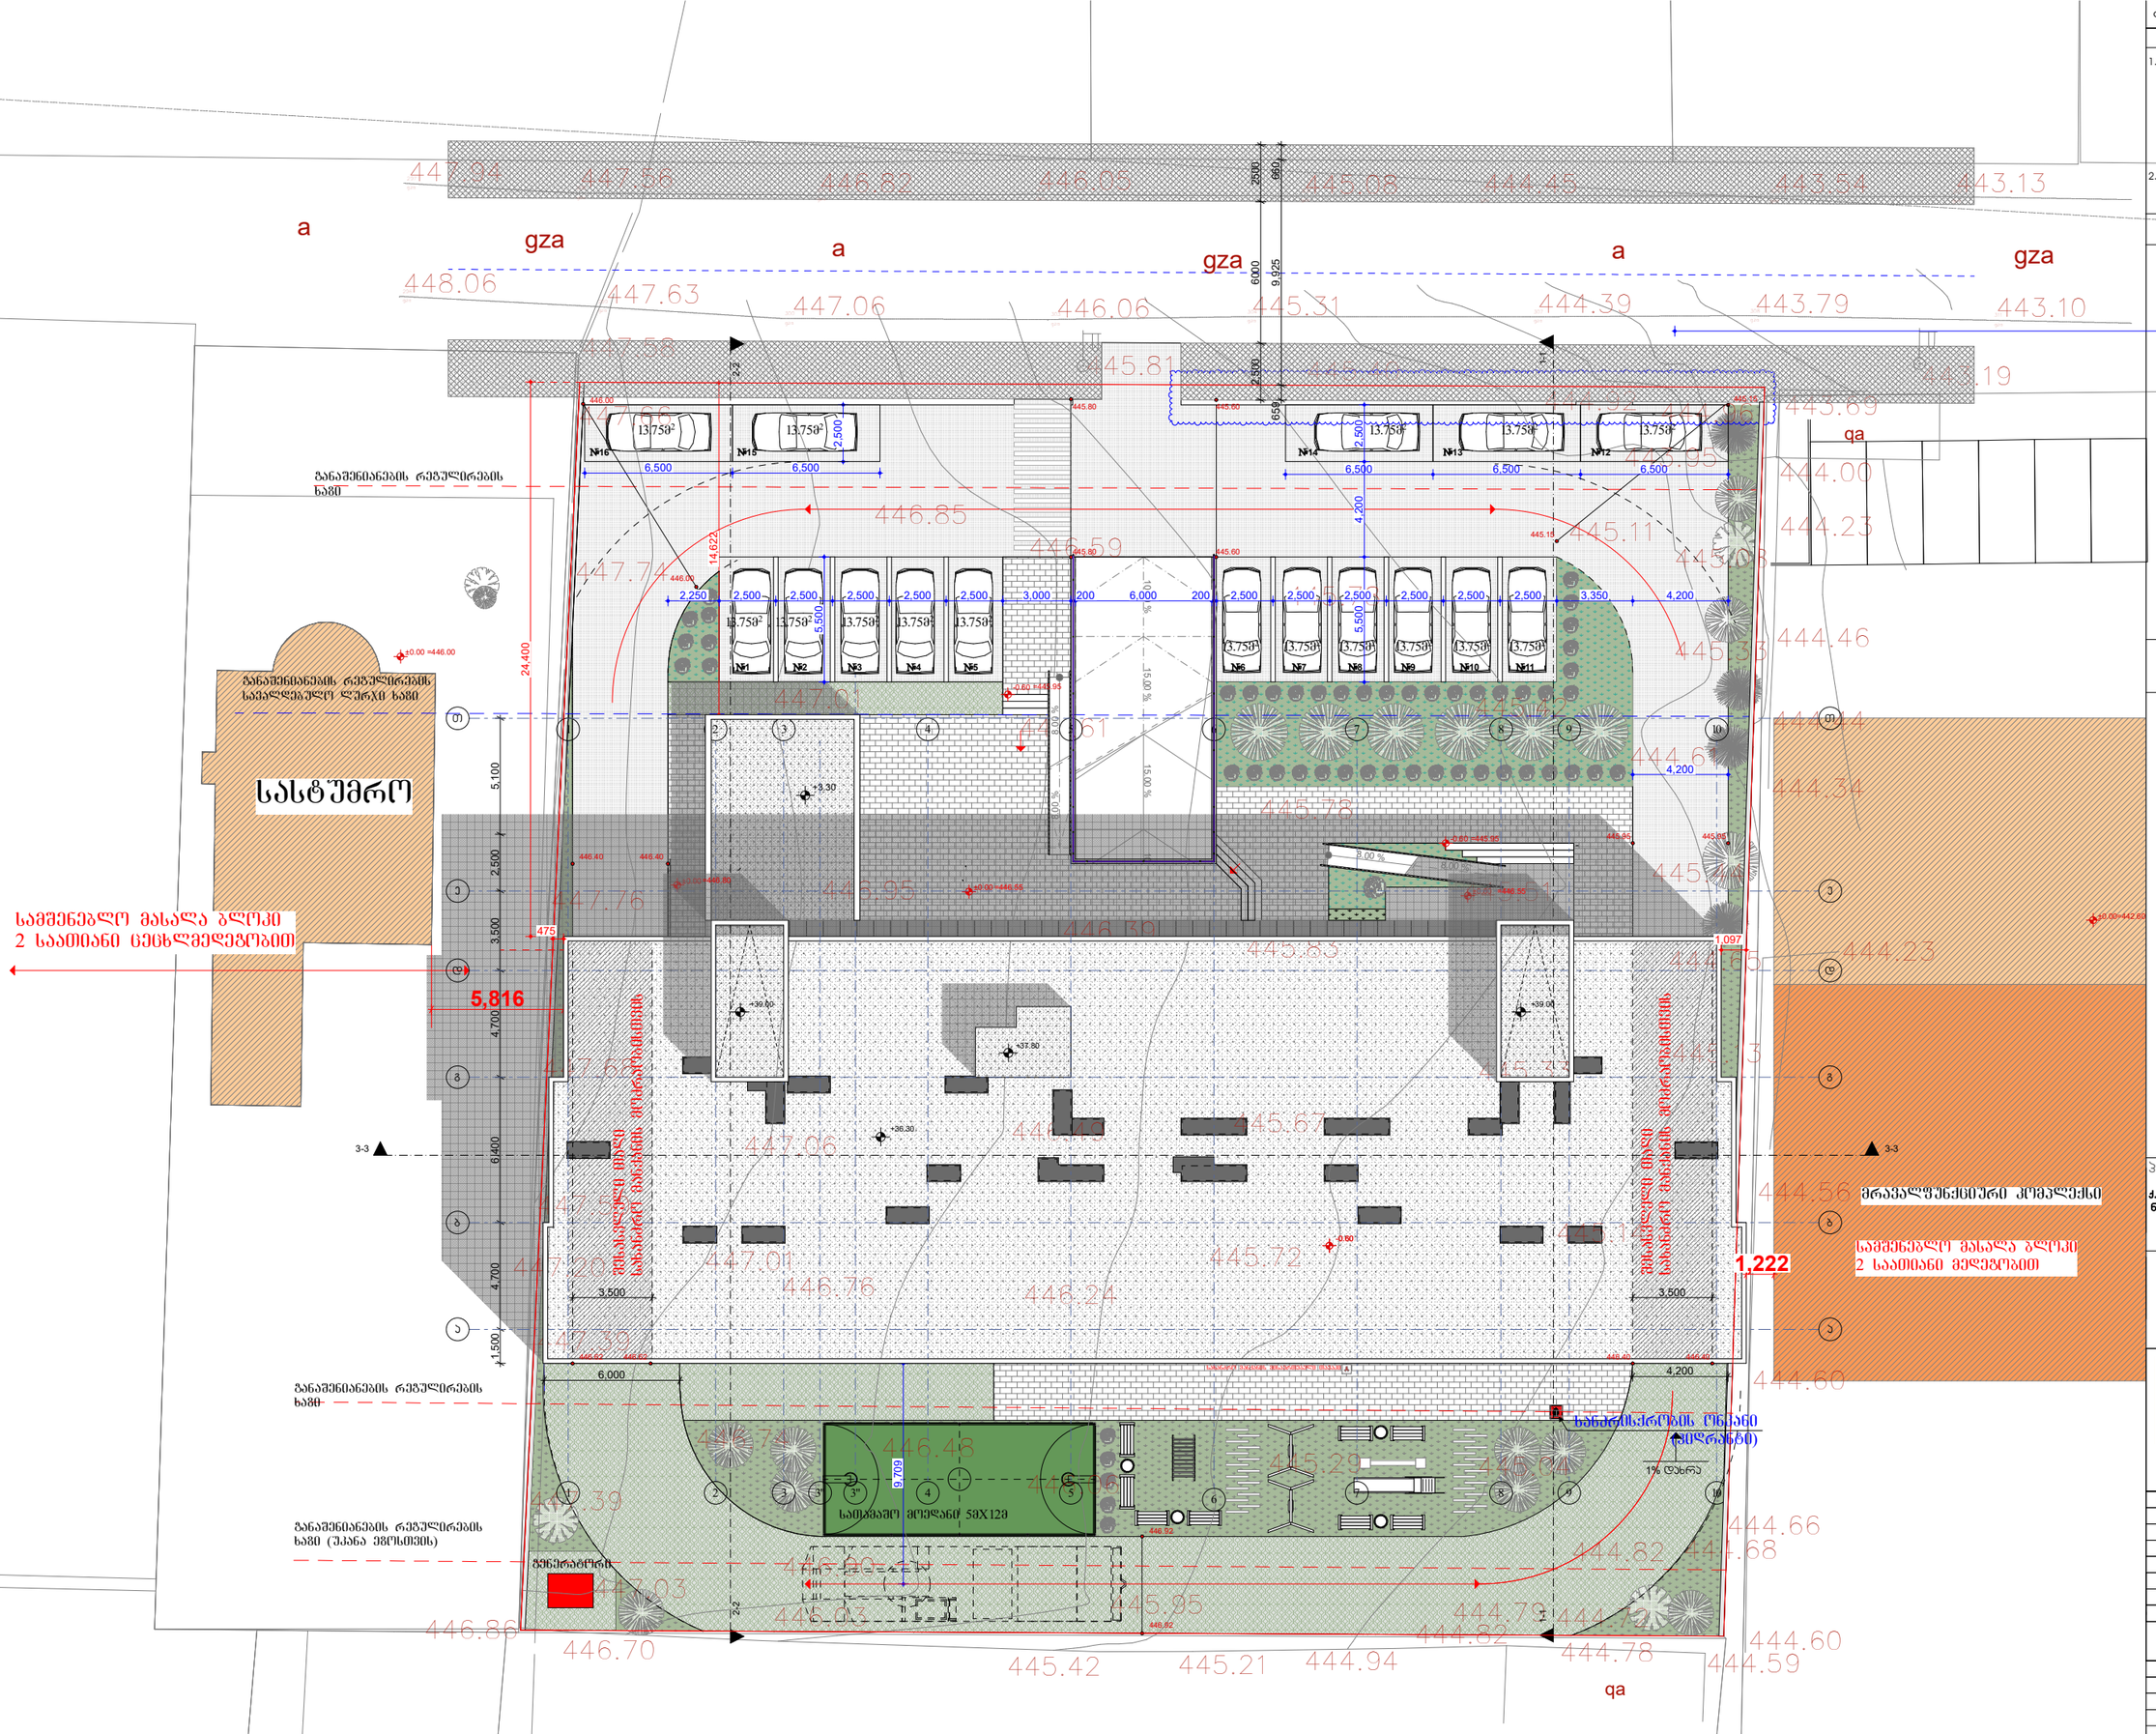

15.00 % 10.00 % 10.00 % 15.00 %

=442.60

=446.00

1% დახრა

3-3 3-3

5,816

4,200

3,500 3,500

1,500 4,700 6,400 4,700 3,500 2,500 5,100

14,622

6,000

9,709

6,500 6,500 6,500 6,500 6,500

2,500

-0.60

-0.60

±0.00

±0.00

±0.00

±0.00

-0.60

±0.00
+3.30

+36.30

+39.00 +39.00

=445.95

qa

qa

445.81

446.85

446.59

446.61

447.01

446.95

446.39

446.49 447.06

446.76 446.24

445.72

445.67

445.83

445.78

445.78

445.40

444.92 444.96

445.11

445.08
445.42

445.44 445.51

445.13 445.33

445.14

445.29 445.04 446.06
446.74 446.48
447.20 447.01

447.39

447.50

447.68

447.76

447.74

447.66

447.58

443.19
443.69

443.95 444.00

444.23

444.46

444.34

444.44
445.33

444.61

444.23 444.65

444.56

444.60

444.66

444.82 444.68

444.60

444.59 444.78
444.79 444.72 444.82

445.42 445.21 444.94
445.95 446.03

446.90
447.03

446.70

447.39
446.86

გზა

296 448.06

გზა

297

გზა

447.94

298447.56

გზა

გზა

299447.63

300447.06

გზა

301446.82

გზა

302 446.05

გზა

303

გზა

446.06 304445.31

გზა

გზა

305445.08 306444.45

გზა

307444.39

გზა

308443.79

გზა

309443.54

გზა

310443.13

გზა

311443.10

გზა

გზა გზა

a

a

a

a

8.00 % 8.00 %

8.00 % 8.00 %

1

1

2

2

3

3

4

4

5

5

7

7

8

8

9

9

10

10

a a

b b

g g

d d

6

6 3"
e e

3"

3"

T T

1-1 1-1

2-2 2-2

მასშტაბი

თარიღი

ფურცელი ფურცლები
პროექტი

სტადია

1:500

2021

თანამდებობა გვარი ხელმოწერა

1.ნახაზზე ზომები მოცემულია მილიმეტრებში

ტექნიკურ-ეკონომიკური მაჩვენებლები:

ფორმატი -3 დაკვეთა #

შენიშვნები:

2. ნახაზის ყველა ცვლილება მშენებლობისას

შეთანხმებული უნდა იყოს პროექტის

ავტორთან.

დირექტორი

ავტორი

ავტორი

A-3
ნ. ბერიძე

o.Tuxareli

v. cekvava

კომპანია:

საინდ. კოდი:

იურ. მისამართი:
ბეტონის მოპირწყვლა

ასვალტის ზედაპირი

ბეტონის ფილები გამწვანებით

გამწვანება

ყინვაგამძლე კერამოგრანიტის

ფილები
ქ. თბილისი, დიდი დიღომი, ვეფხისტყაოსნის ქუჩა

ნაკვეთების ს/კ 01.72.14.035.963

პროექტის მისამართი :

2,500 6000 2500

1,222

659 9,925 660

24,400

475

1,097

5,500

5,500 4,200 2,500 2,250 2,500 2,500 2,500 2,500 2,500 3,000 200 6,000 200 2,500 2,500 2,500 2,500 2,500 2,500 3,350 4,200

4,200

46,917

+37.80

=446.80

შპს. ემ სი

402.043.481

ქ. თბილისი

ბელიაშვილის ქ.#40
გენგეგმა

მრავალფუნქციური კომპლექსი

სასტუმრო

სამშენებლო მასალა ბლოკი

2 საათიანი მედეგობით

სამშენებლო მასალა ბლოკი

2 საათიანი ცეცხლმედეგობით

შესასვლელი თაღი

სახანძრო მანქანის მოძრაობისთვის

შესასვლელი თაღი

სახანძრო მანქანის მოძრაობისთვის

ხანძრისქრ

ობის ონკანი

(hid

რანტი)

განაშენიანების რეგულირების

სავალდებულო ლურჯი ხაზი

განაშენიანების რეგულირების

ხაზი (უკანა ეზოსთვის)

განაშენიანების რეგულირების

ხაზი

განაშენიანების რეგულირების

ხაზი

=446.55

=445.95

445.80

445.80

445.60

445.60

445.15

445.15

445.95 445.95

446.40 446.40

446.00

446.00

446.40 446.40

446.62 446.62

446.92

446.92

=446.55

პირობითი აღნიშვნები

სათამაშო მოედანი 5mX12მ

გენერატორი

სახანძრო მანქანის მისაერთებელი თავაკი

#1 #2 #3 #4 #5 #6 #7 #8 #9 #10 #11

#16 #15

#14 #13 #12
13.75m

2 13.75m
2 13.75m
2 13.75m

2 13.75m

2

13.75m

2 13.75m

2 13.75m

2 13.75m

2 13.75m

2

13.75m

2 13.75m
2 13.75m
2 13.75m
2 13.75m
2 13.75m

2