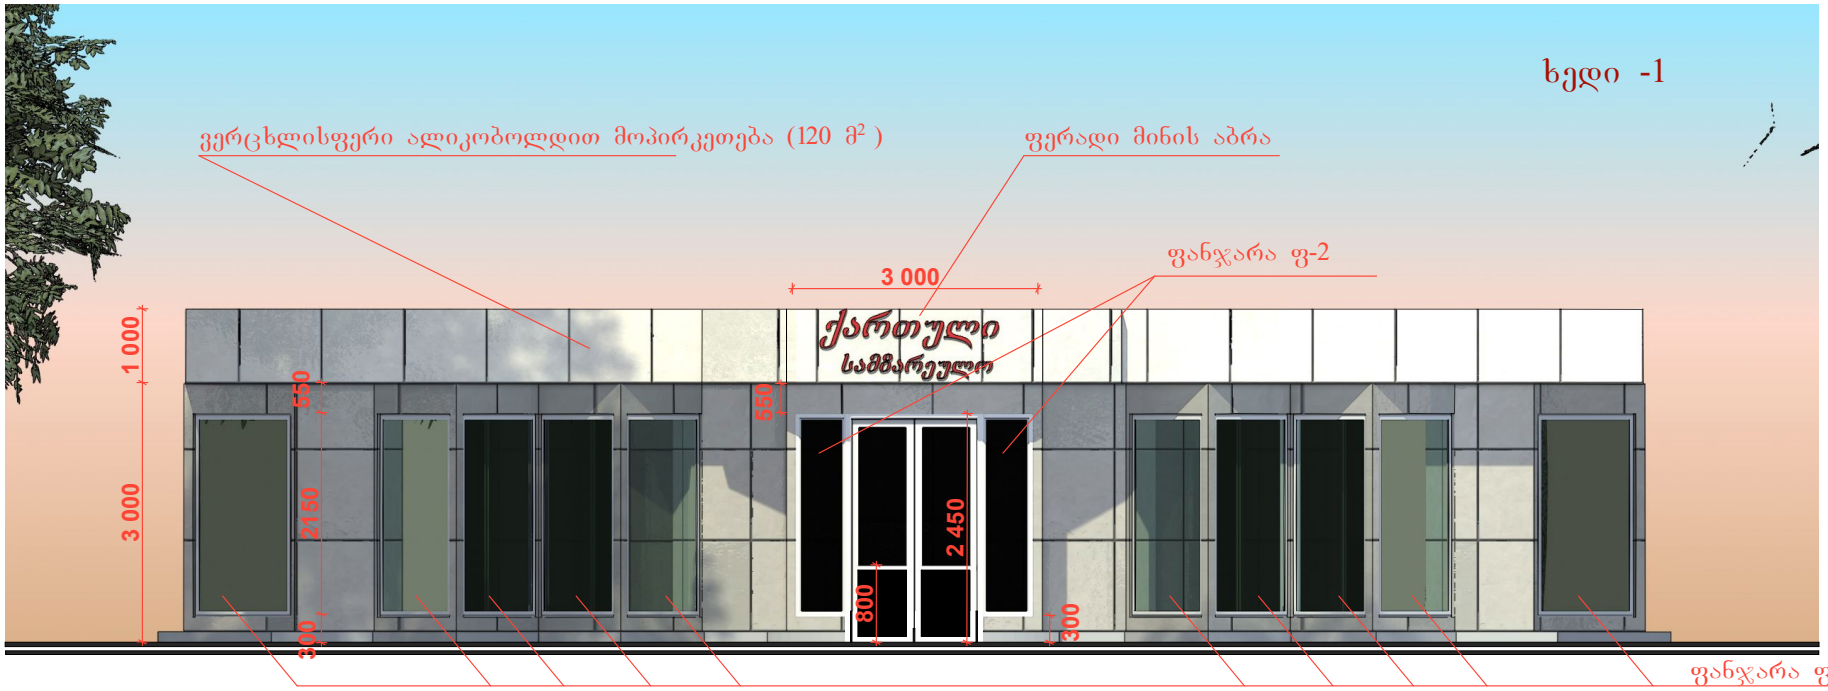
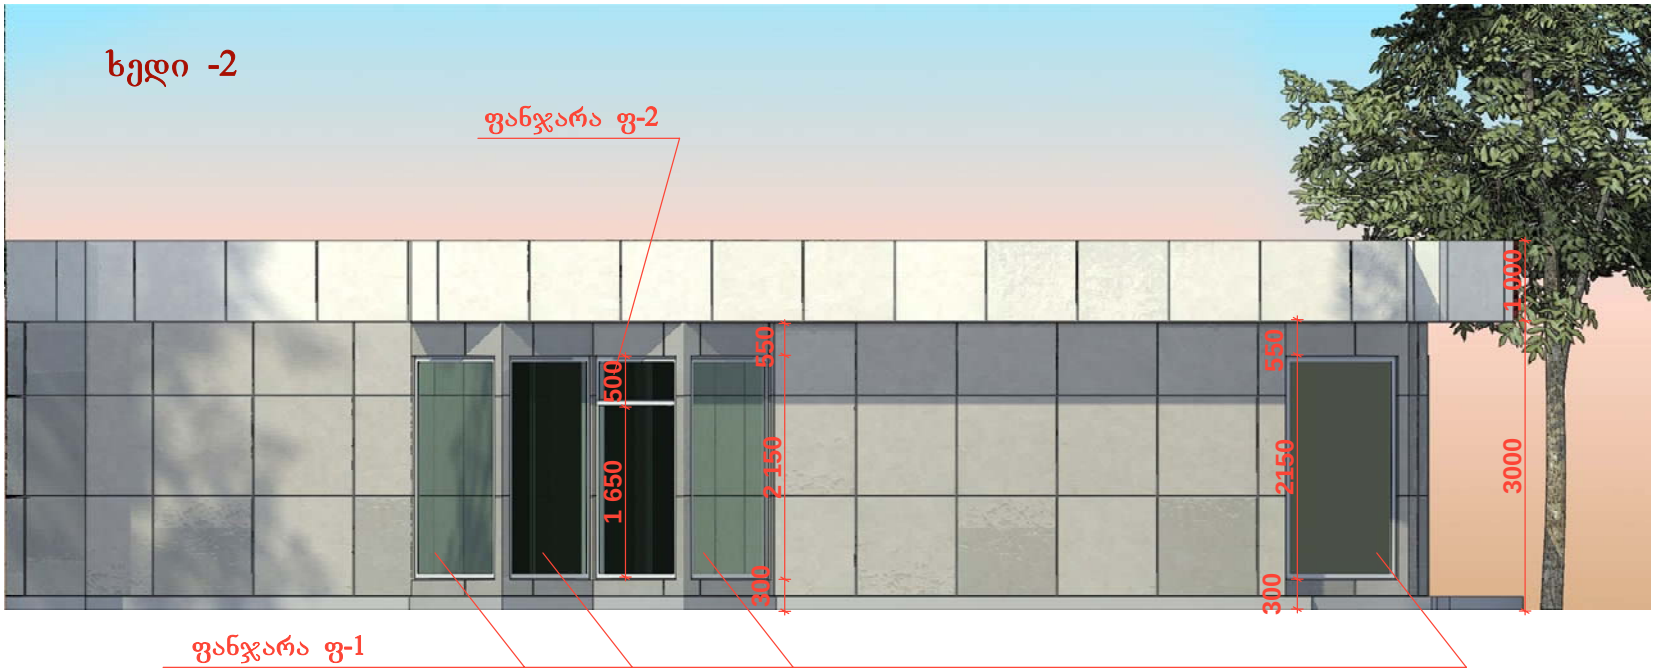
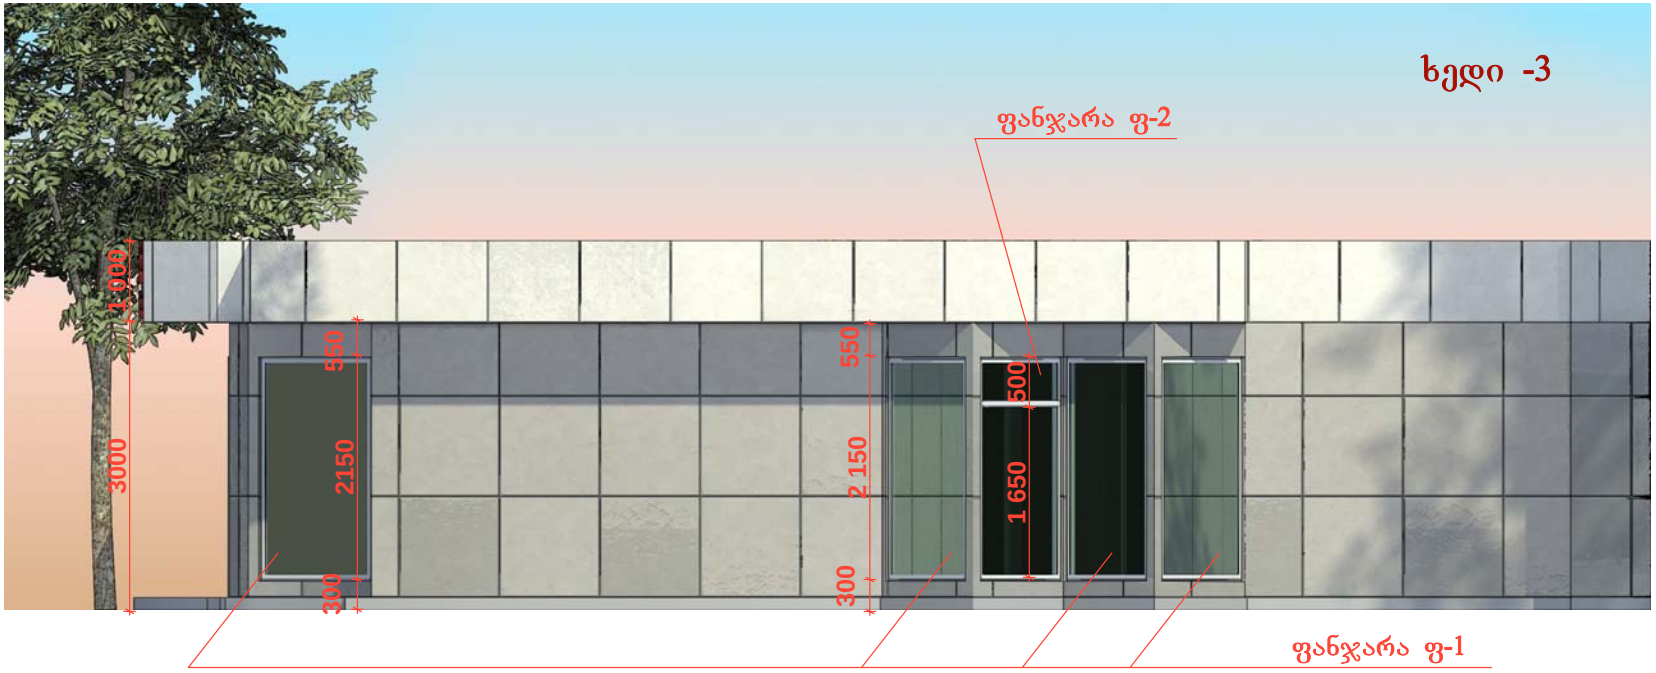

ხედი -1
ვერცხლისფერი ალიკობოლდით მოპირკეთება (120 მ²)
ფერადი მინის აბრა
ფანჯარა ფ-2
3 000
1 000
3 000
550
2 450
300
550
2 450
800
300
ქართული
სამზარეულო
ფანჯარა ფ-1


ხედი -2
ფანჯარა ფ-2
ფანჯარა ფ-1
500
550
1 650
2 150
300
550
2150
300
1 000
3000


ხედი -3
ფანჯარა ფ-2
ფანჯარა ფ-1
1 000
3000
550
2150
300
550
2 150
300
500
1 650

