განმარტებითი ბარათი

ობიექტზე იგეგმება სარეკლამო აბრის განთავსება ქართული და ლათინური წარწერით. ასევე არსებული საჩრდილობლის ფერის ცვლილება.
1. შესასვლელი კარის თავზე განთავსდება ეგრეთწოდებული ლაითბოქსი ჭიქის გამოსახულებით . 40X103 სმ ზომის ოქროსფერი მატი თეთრი თბილი ნათებით.
2. ვიტრაჟის გამყოფ ხაზზე განთავსდება ასევე ლაითბოქსი ქართული და ლათინური წარწერით, 40X4.77 სმ ზომით ასოები ოქროსფერი მატი თეთრი თბილი ნათებით.
ვინაიდან და რადგანაც აღნიშნული ფართი წარმოადგენს კულტურული მემკვიდრეობის ძეგლს წარმოგიდგენთ პროექტს რომელიც მოიცავს (აღნიშნული ფართის ფასადის ფრაგმენტულ ნახაზებს არსებულს და საპროექტოს.
ვინაიდან აღნიშნული ფართს აქვს ძეგლის სტატუსი შევეცადეთ მისი იერსახე არ გადაგვეტვირთა.

	შპს „არქი სტუდიო თბილისი“ ს.კ. 405385319		მისამართი: ქალაქი თბილისი, გალაქტიონ ტაბიძის, №3-5 ს.კ 01.15.05.074.004.01.673			
დირექტორი	რ.ჯუღაშვილი			მაშტ.	შურც.	რაოდ.
არქიტექტორი	რ.ჯუღაშვილი			1:100		
შეასრულა	მ.ჩოქურა					
დამკვეთი	ირაკლი კასრაძე					



	შპს „არძი სტუდიო თბილისი“ ს.კ. 405385319		მისამართი: ქალაქი თბილისი, გალაქტიონ ტაბიძის, №3-5 ს.კ 01.15.05.074.004.01.673			
დირექტორი	რ.ჭურაძე			მაშტ.	შურც.	რაოდ.
არქიტექტორი	რ.ჭურაძე			1:100		
შესრულა	მ.ჩოქური					
დამკვეთი	ოური კასრაძე					

არსებული ფრაგმენტული ნახაზი

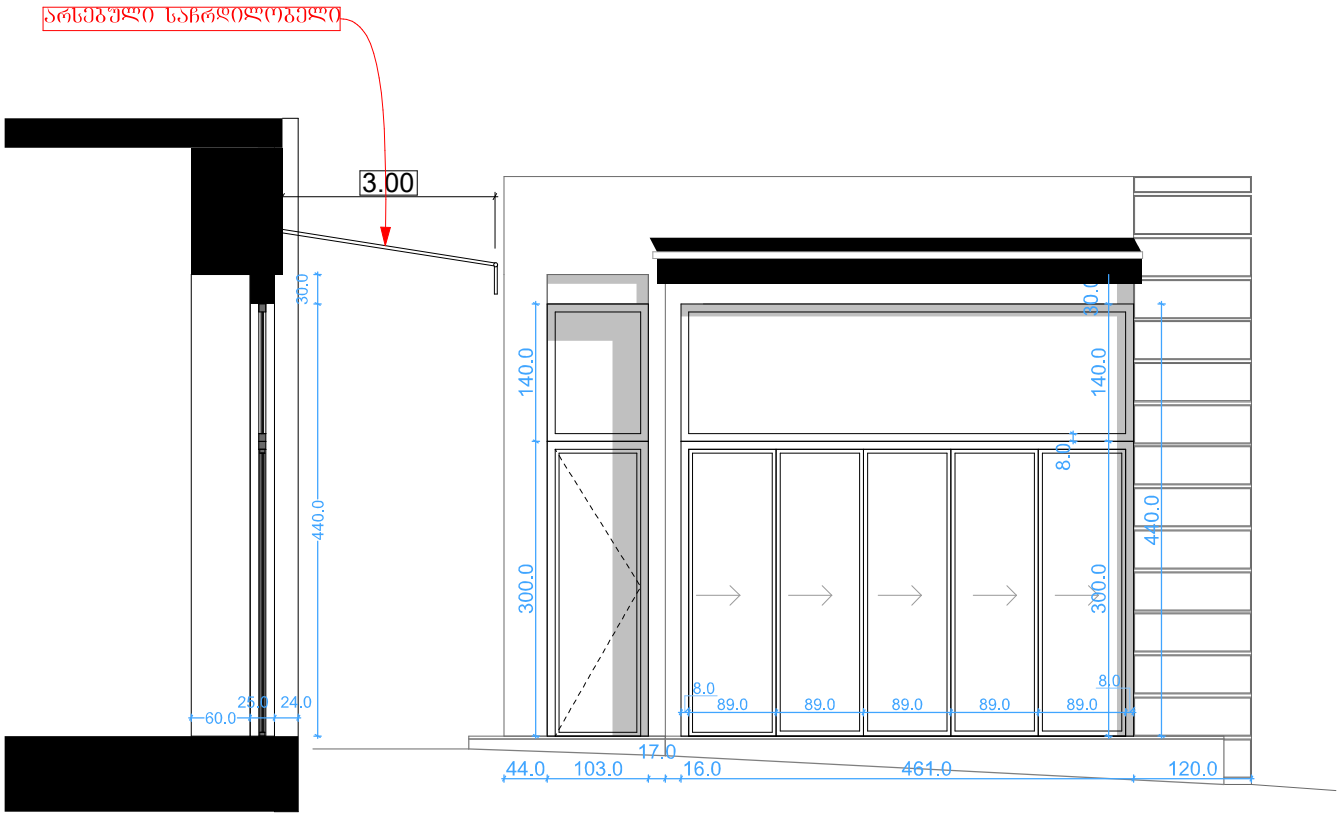

არსებული ჭრილი (ფრაგმენტი)
მასშტაბი 1:50

არსებული ფასადი (ფრაგმენტი)
მასშტაბი 1:50

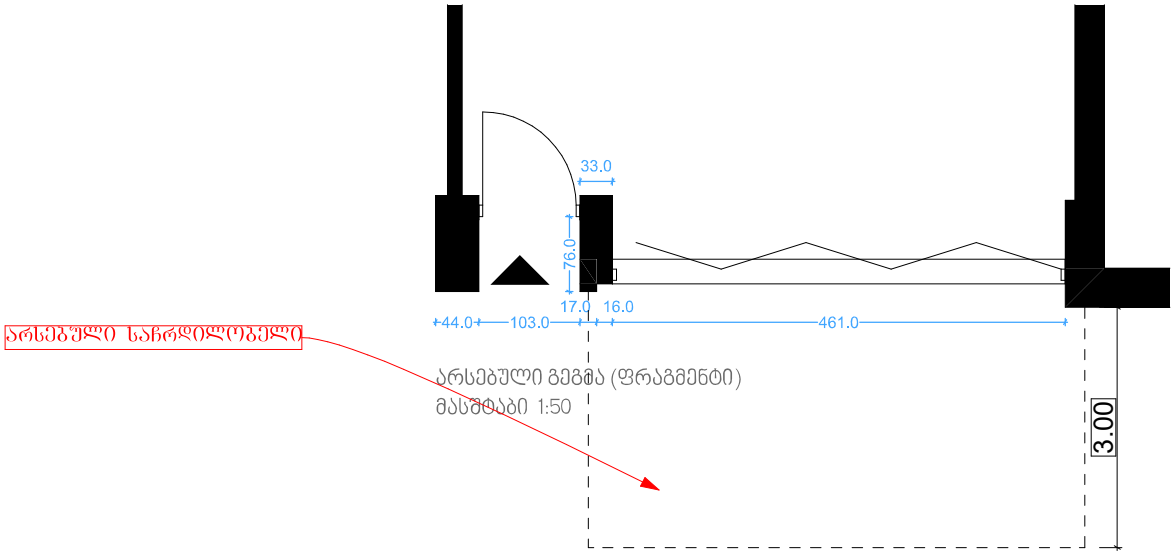

არსებული გეგმა (ფრაგმენტი)
მასშტაბი 1:50

	შპს „არძი სტუდიო თბილისი“ ს.კ. 405385319		მისამართი: ქალაქი თბილისი, გალაქტიონ ტაბიძის, №3-5 ს.კ 01.15.05.074.004.01.673			
დირექტორი	რ.ჭურაძე			მაშტ.	ფურც.	რაოდ.
არქიტექტორი	რ.ჭურაძე			1:100		
შესრულა	მ.ჩოჭური					
დამკვეთი	ირი კასრაძე					

საპროექტო ფრაგმენტული ნახაზი

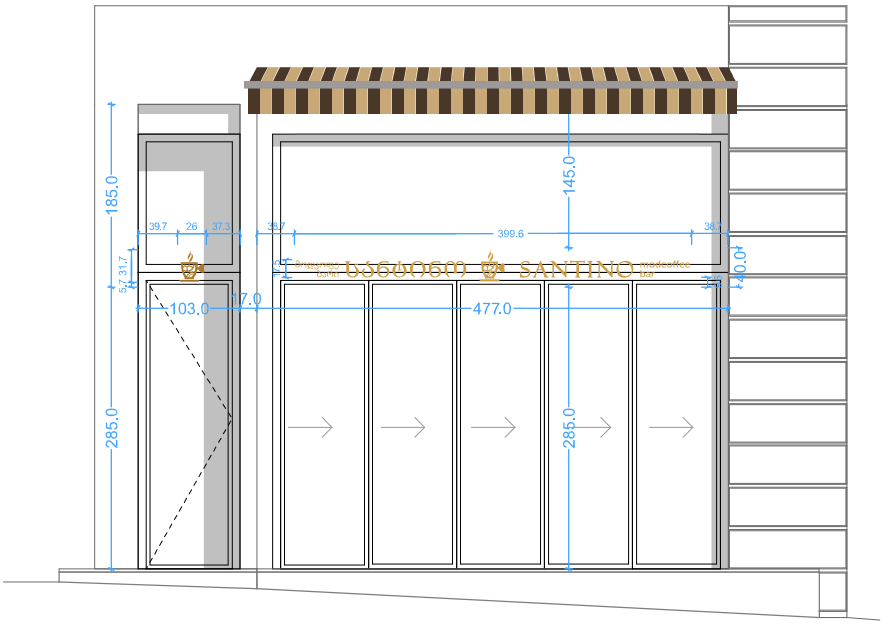

საპროექტო ფასადი (ფრაგმენტი)
მასშტაბი 1:50

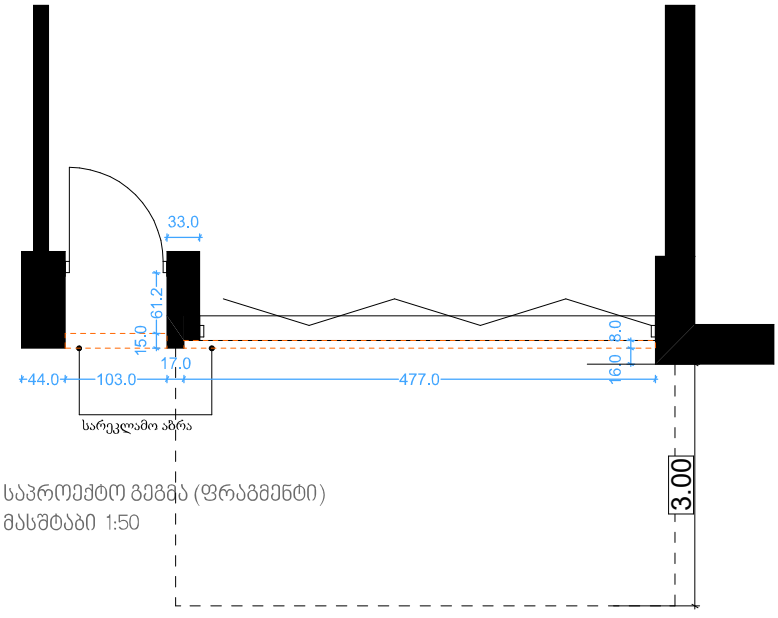

საპროექტო გეგმა (ფრაგმენტი)
მასშტაბი 1:50

	შპს „არძი სტუდიო თბილისი“ ს.კ. 405385319		მისამართი: ქალაქი თბილისი, გალაქტიონ ტაბიძის, №3-5 ს.კ 01.15.05.074.004.01.673			
დირექტორი	რ.ჯურაძე			მაშტ.	შურც.	რაოდ.
არქიტექტორი	რ.ჯურაძე			1:100		
შესრულა	მ.ჩოქურა					
დამკვეთი	ირი კასრაძე					

საპროექტო ფრაგმენტული ნახაზი



საპროექტო ფასადი (ფრაგმენტი)
მასშტაბი 1:50

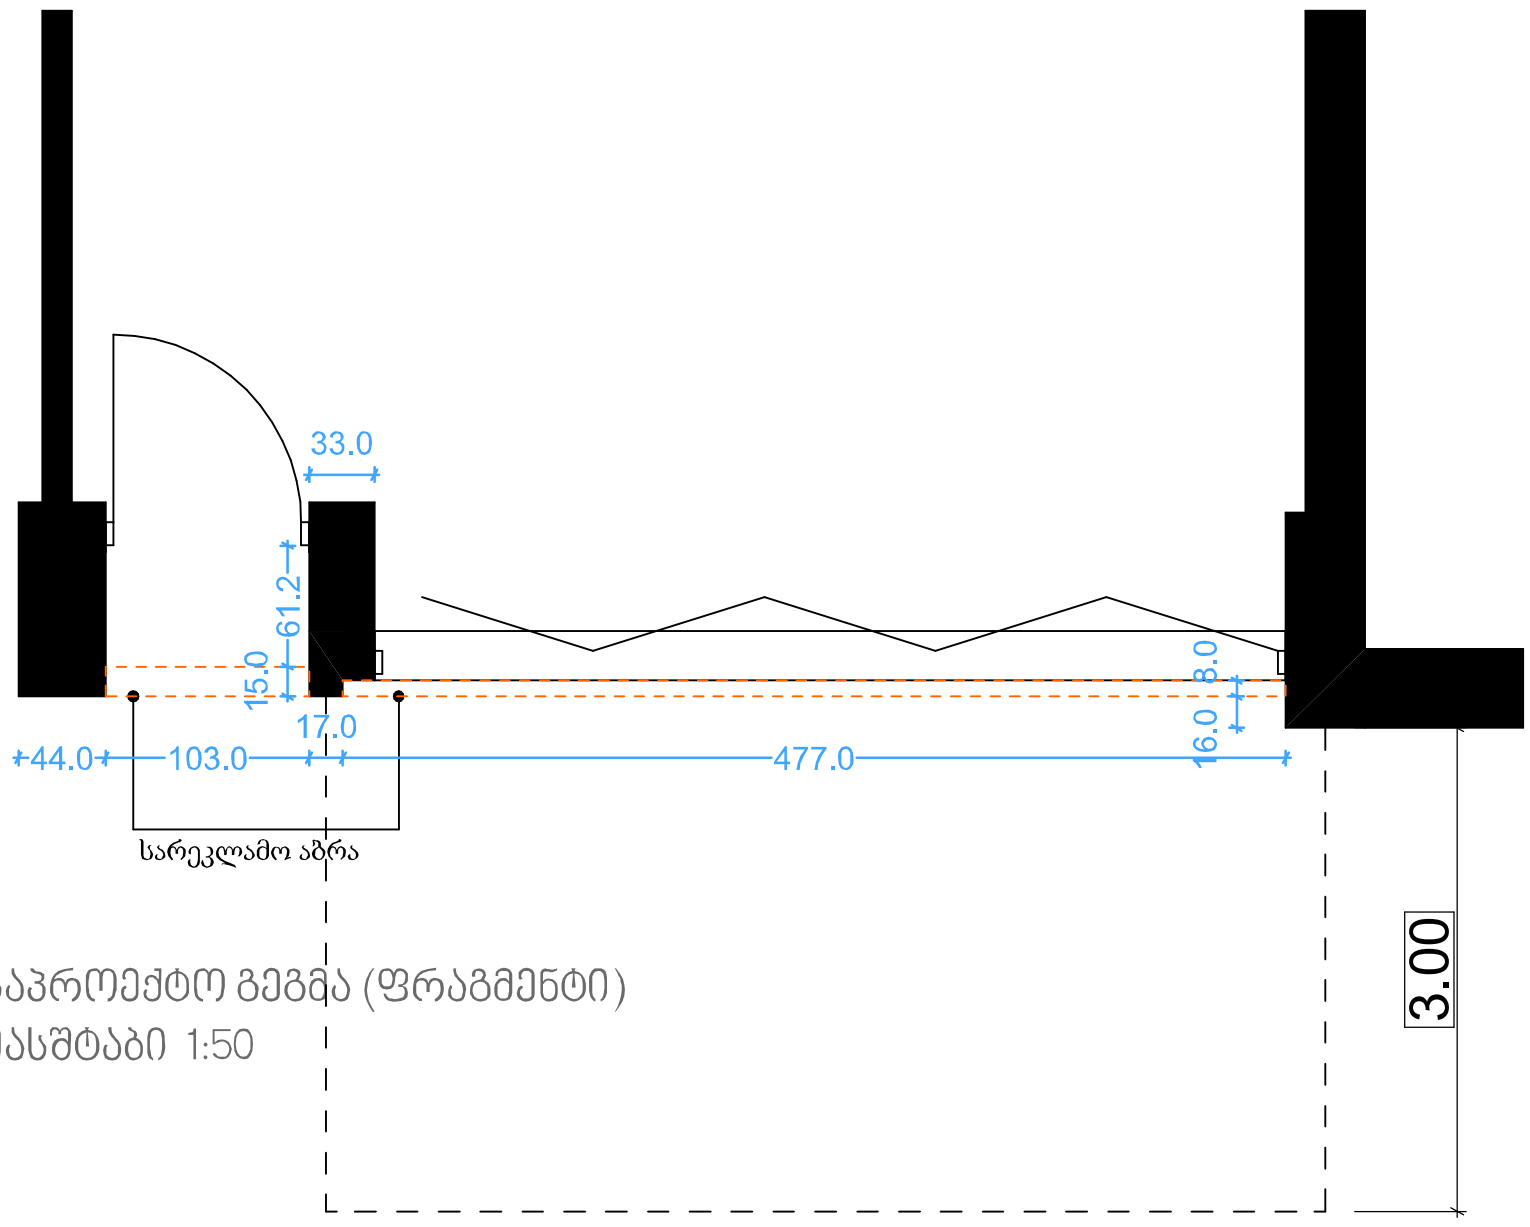

საპროექტო გეგმა (ფრაგმენტი)
მასშტაბი 1:50

	შპს „არქი სტუდიო თბილისი“ ს.კ. 405385319		მისამართი: ქალაქი თბილისი, გალაქტიონ ტაბიძის, №3-5 ს.კ 01.15.05.074.004.01.673		
დირექტორი	რ.ჭურაძე		მაშტ.	ფურც.	რაოდ.
არქიტექტორი	რ.ჭურაძე		1:100		
შესრულდა	მ.ჩოქური				
დამკვეთი	იური კასრაძე				