ფორმატი	დაკვეთა №	ფაილის სახელი
A-3		

ფასადები

პირობითი ნიშნები:

- გაძლიერებული ბეტონის პარპასი
- ბეტონის ბლოკის კედელი

№	შენიშვნები
1	შენობის ყველა ნაშვერი იქნება არაწვადი
2	სახანძრო სისტემები პროექტში ასახულია პირობითად. მათი ადგილმდებარეობა და რაოდენობა დაზუსტდება შესაბამის სტანდარტს მორგებული სახანძრო სისტემების საინჟინრო პროექტის დამუშავების სტადიაზე.
3	ზომები მოცემულია სანტიმეტრებში ნიშნულები მოცემულია მეტრებში

პროექტის სახელწოდება:

მრავალფუნქციური საცხოვრებელი სახლი

ქ. თბილისი, ლორთქიფანიძის ქუჩა №3
№01.19.34.002.137

თბილისარქიტექტი
TBILISIARCHITECT
წყნეთის გზატკეცილი №52
თბილისი
საქართველო

	გვარი	ხელმოწერა
დირექტორი	ლ.ხუხაშვილი	
მთ. არქიტექტორი	თ.დათებაშვილი	
არქიტექტორი	ა .რატიანი	
შეასრულა		

1'-7 ფასადი

მასშტაბი:	1:100	A1
თარიღი:	2023	

სტასია	ფურცელი	ფურცლები
პ.პ	10	

ფასადები

ფორმატი	დაკვეთა №	ფაილის სახელი
A-3		

პირობითი ნიშნები:

- გაძლიერებული ბეტონის პარაპეტი
- ბეტონის ბლოკის კედელი

№	შენიშვნები
1	შენობის ყველა ნაშვერი იქნება არაწვადი
2	სახანძრო სისტემები პროექტში ასახულია პირობითად. მათი აღჭილობებარეობა და რაოდენობა დაზუსტდება შესაბამის სტანდარტს მორგებული სახანძრო სისტემების საინჟინრო პროექტის დამუშავების სტადიაზე.
3	ზომები მოცემულია სანტიმეტრებში ნიშნულები მოცემულია მეტრებში

პროექტის სახელწოდება:

მრავალფუნქციური საცხოვრებელი სახლი

ქ. თბილისი, ლორთქიფანიძის ქუჩა №3
№01.19.34.002.137

თბილისის არქიტექტორთა გაერთიანება

წყნეთის გზატკეცილი №52
თბილისი
საქართველო

	გვარი	ხელმოწერა
დირექტორი	ლ.ხუხაშვილი	
მთ. არქიტექტორი	თ.დათუაშვილი	
არქიტექტორი	ა .რატიანი	
შეასრულა		

7-1' ფასადი

მასშტაბი:	1:100	A1
თარიღი:	2023	

სტასია	ფურცელი	ფურცლები
ა.პ	10	

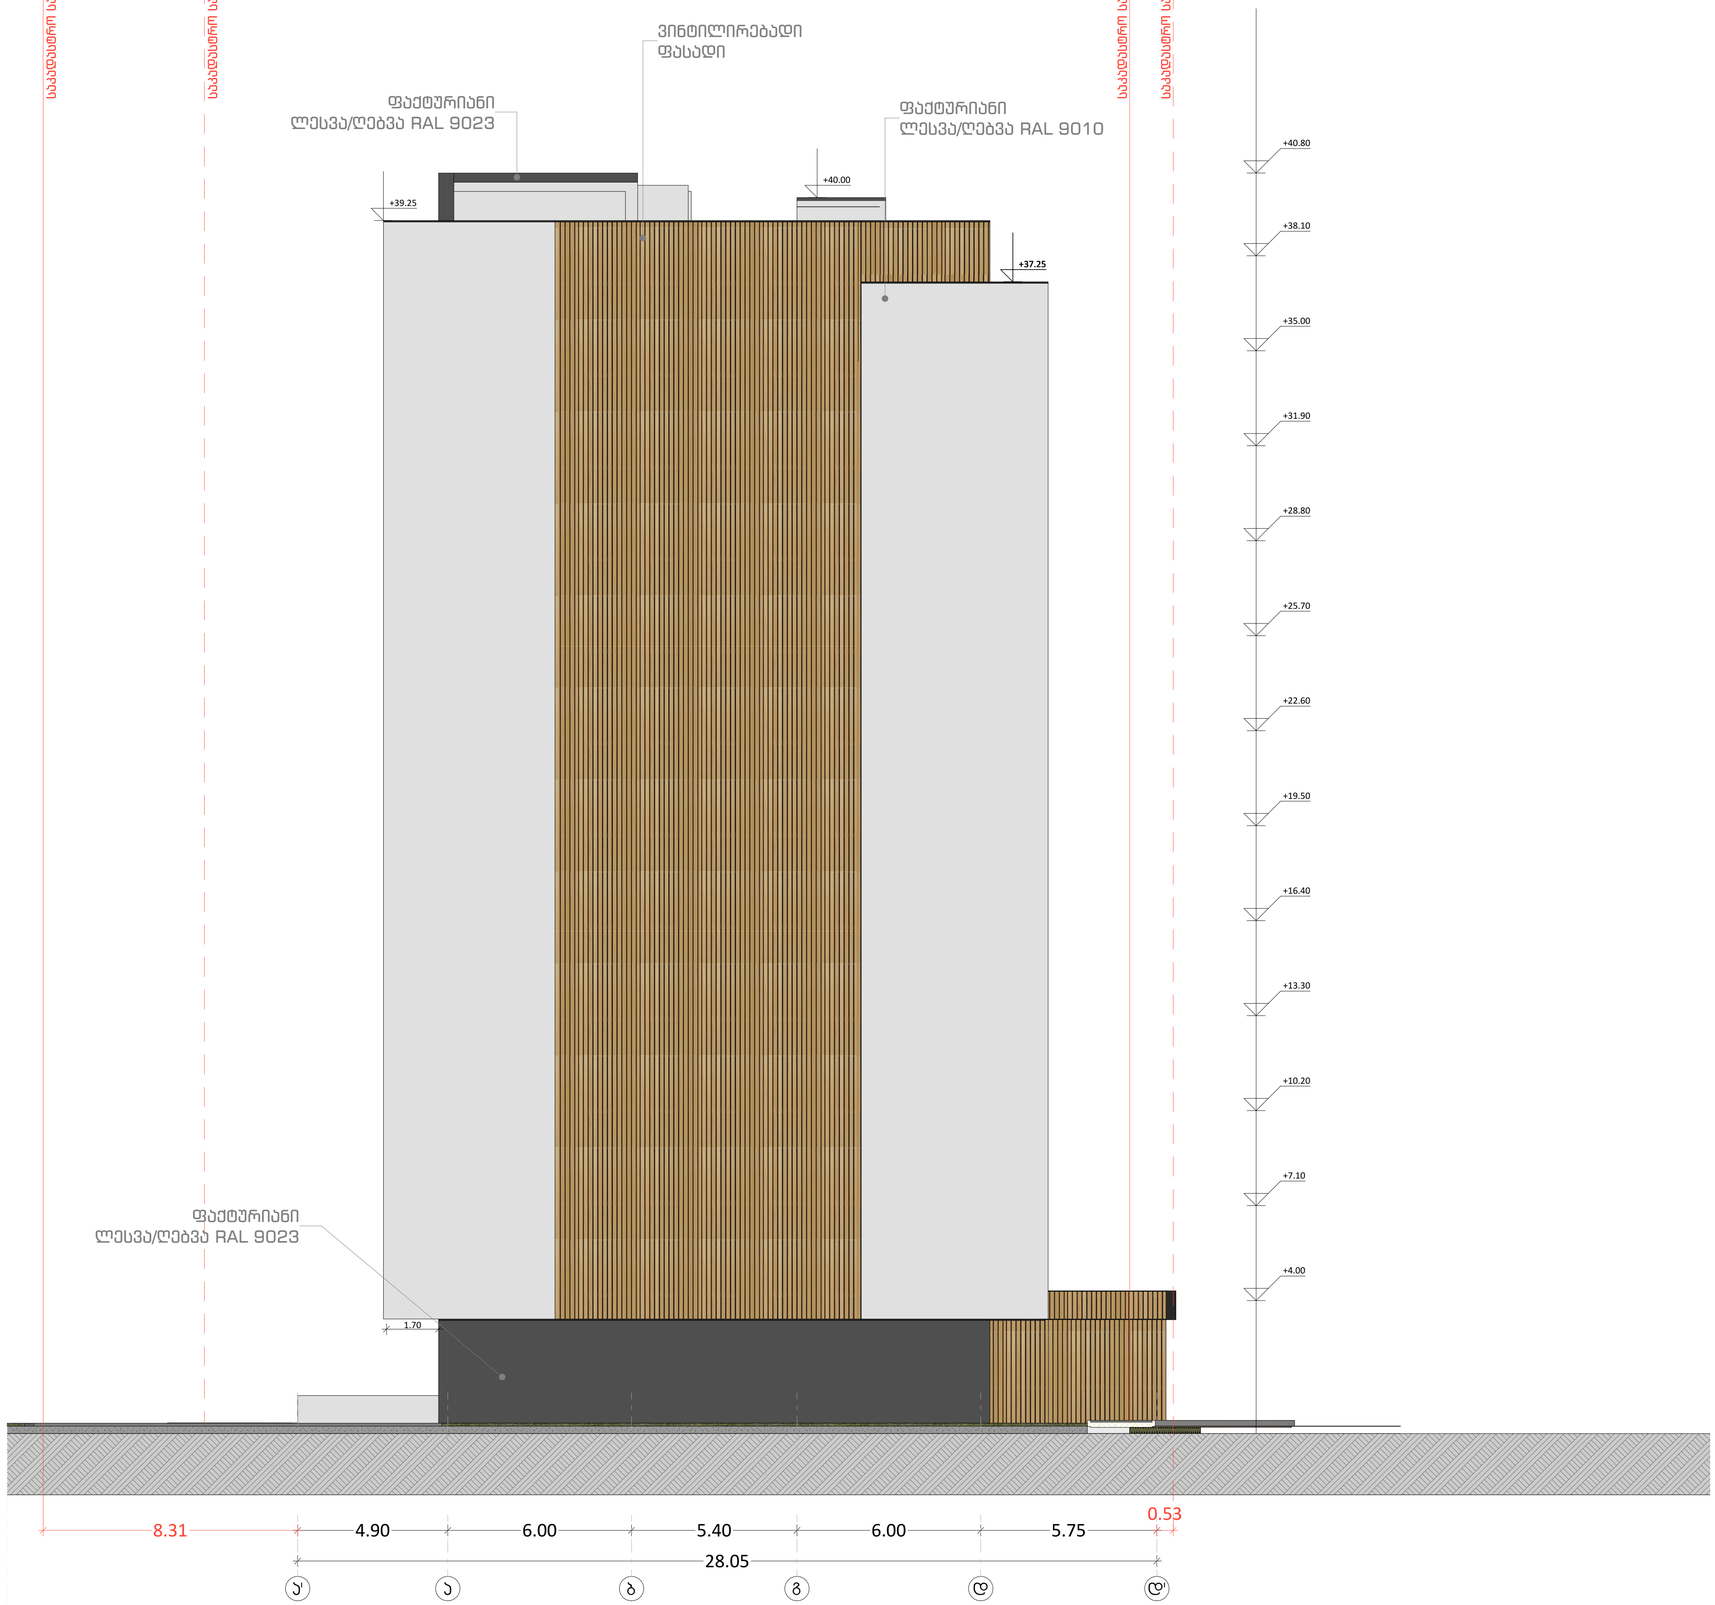

ფასადები

ფორმატი	დაკვეთა №	ფაილის სახელი
A-3		

პირობითი ნიშნები:

- გაძლიერებული ბეტონის პარკასი
- ბეტონის ბლოკის კედელი

№	შენიშვნები
1	შენობის ყველა ნაშვერი იქნება არანჭვადი
2	სახანძრო სისტემები პროექტში ასახულია პირობითად. მათი აუცილებლებარეობა და რაოდენობა დაზუსტდება შესაბამისი სტანდარტს მორგებული სახანძრო სისტემების საინჟინრო პროექტის დამუშავების სტადიზე.
3	ზომები მოცემულია სანტიმეტრებში ნიშნულები მოცემულია მეტრებში

პროექტის სახელწოდება:

მრავალფუნქციური საცხოვრებელი სახლი

ქ. თბილისი, ლორთქიფანიძის ქუჩა №3
№01.19.34.002.137

TBILALARGOTI
თბილისარქიტექტი

წყნეთის გზატკეცილი №52
თბილისი
საქართველო

	გვარი	ხელმოწერა
დირექტორი	ლ.ხუხაშვილი	
მთ. არქიტექტორი	თ.დათუაშვილი	
არქიტექტორი	ა .რატიანი	
შეასრულა		

ა'-დ' ფასადი

მასშტაბი:	1:100	A1
თარიღი:	2023	

სტასია	ფურცელი	ფურცლები
ა.პ	10	

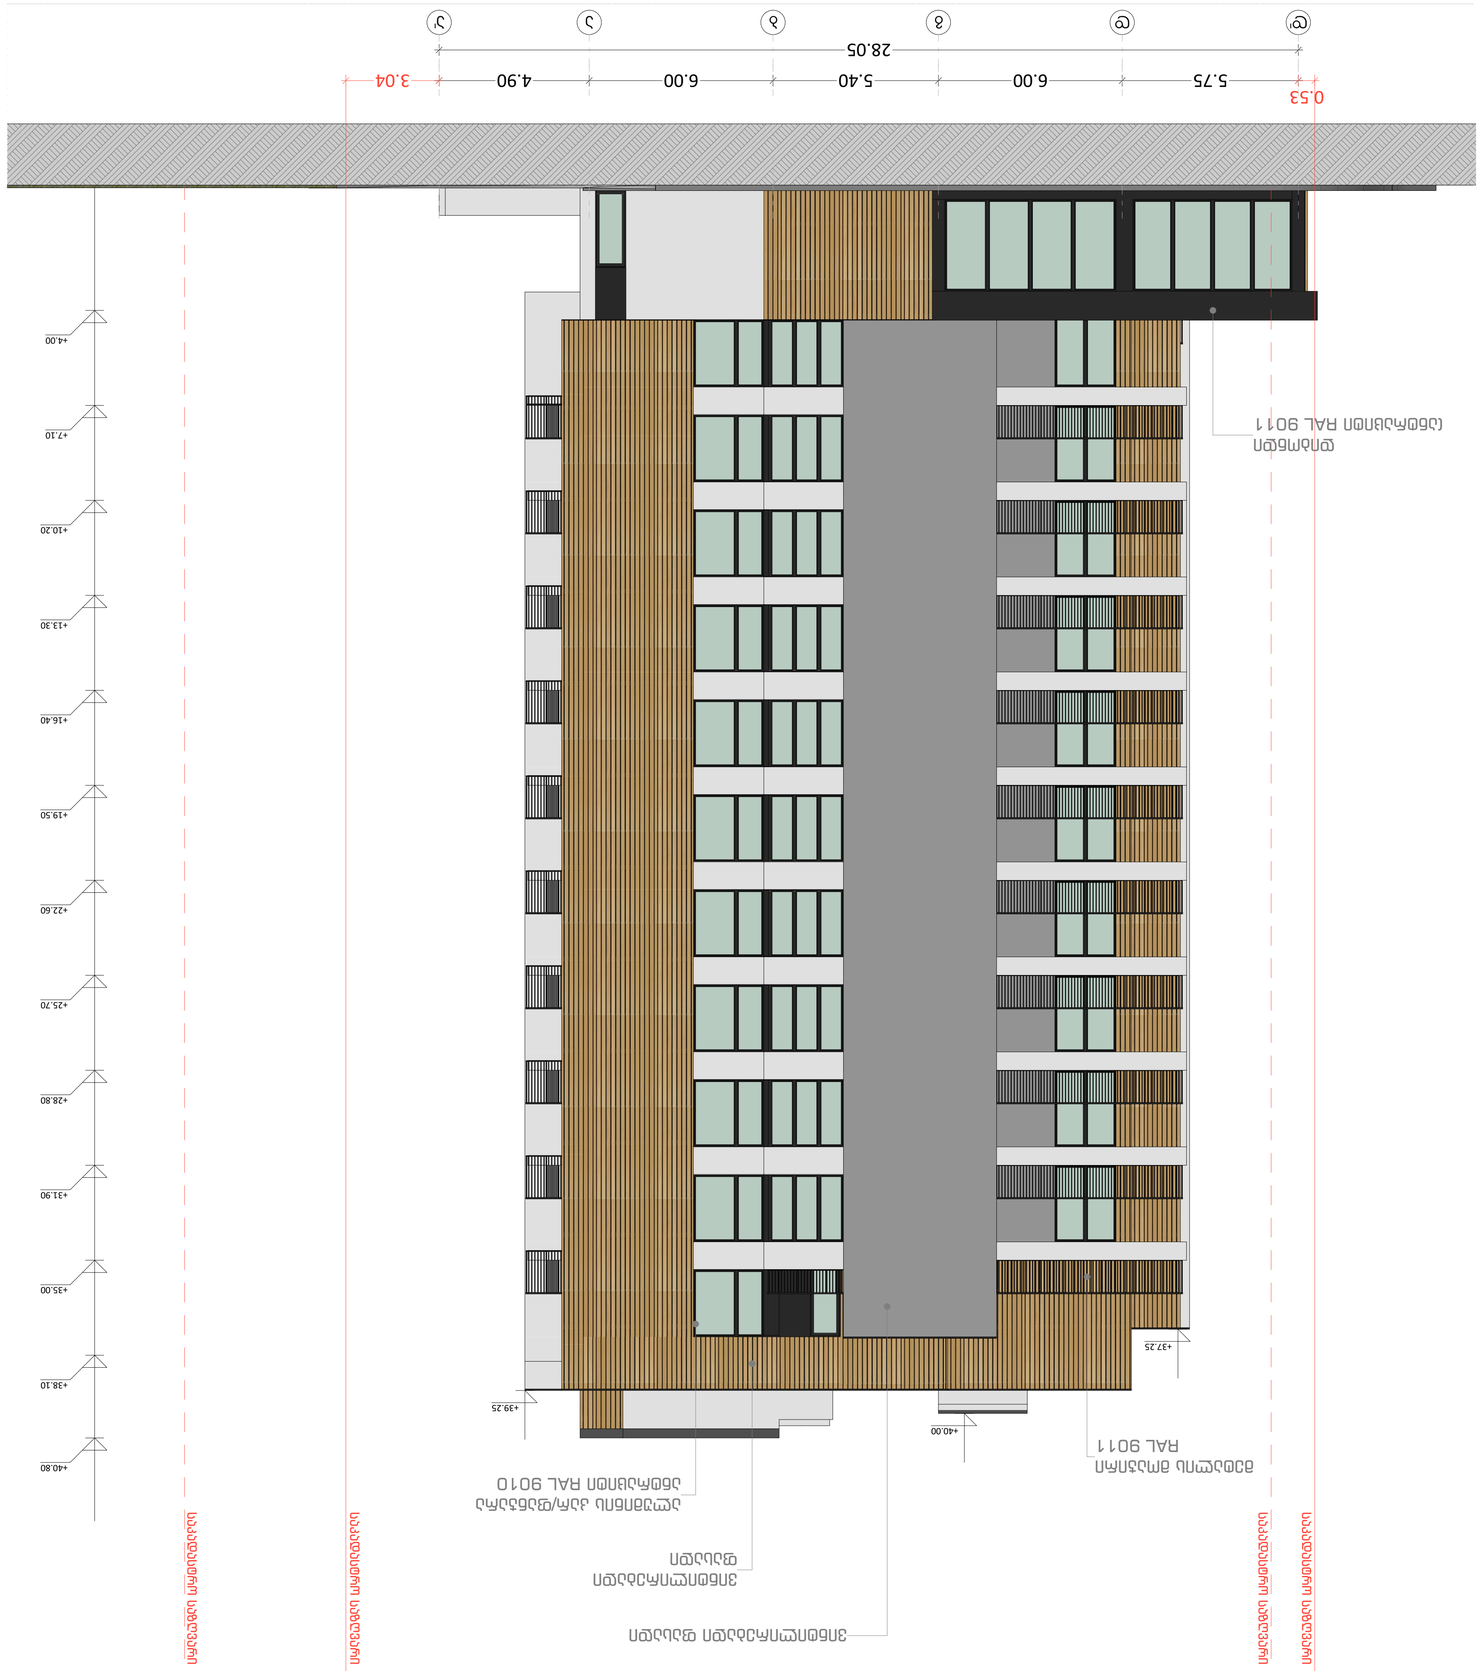

GSPublisherVersion 0.28.100.12

TBILALAPROTI

თბილქალაქპროექტი

ფორმატი

A-3

1:100

2023

10

პირობითი ნიშნები:

გაძლიერებული ბეტონის კარკასი

ბეტონის ბლოკის კედელი

#

1

შენობის ყველა ნაშვერი იქნება არაწვადი

2

სახანძრო სისტემები პროექტში ასახულია
პირობითად. მათი ადგილმდებარეობა და
რაოდენობა დაზუსტდება შესაბამის
სტანდარტს მორგებული სახანძრო
სისტემების საინჟინრო პროექტის
დამუშავების სტადიზე.

მრავალფუნქციური საცხოვრებელი სახლი

დაკვეთა # ფაილის სახელი

შენიშვნები

ზომები მოცემულია სანტიმეტრებსი
ნისნულები მოცემულია მეტრებში

3

პროექტის საახელწოდება:

გვარი ხელმოწერა

დირექტორი

მთ. არქიტექტორი

არქიტექტორი

შეასრულა

მასშტაბი:

თარიღი:

სტასია ფურცელი

a.p

ფურცლები

ქ. თბილისი, ლორთქიფანიძის ქუჩა #3
#01.19.34.002.137

ლ.ხუხაშვილი

თ.დათებაშვილი

წყნეთის გზატკეცილი #52
თბილისი
საქართველო

დ'-ა' ფასადი

A1

ფასადები

a.ratiani

5.75 6.00 5.40 6.00 4.90

28.05

+4.00

+7.10

+10.20

+13.30

+16.40

+19.50

+22.60

+25.70

+28.80

+31.90

+35.00

+38.10

+40.80

+39.25

+37.25

+40.00

0.53
3.04

ვინტილირებადი
ფასადი

ვინტილირებადი ფასადი

მეტალის მოაჯირი
RAL 9011

ალუმინის კარ/ფანჯარა
ანტრაციტი RAL 9010

დიბონდი
(ანტრაციტი RAL 9011

საკადასტრო საზღვარი

საკადასტრო საზღვარი

საკადასტრო საზღვარი

საკადასტრო საზღვარი

d' d g b a a'