


ფს.1
1:40

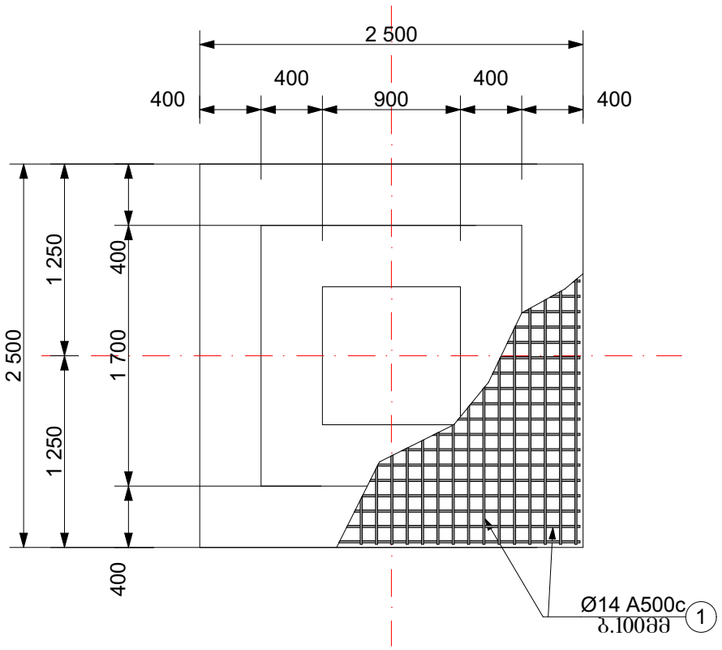


პოზ.1

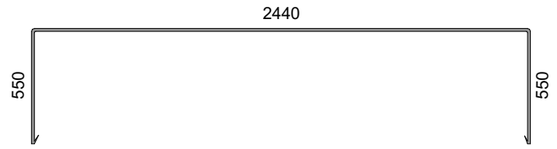



პოზ.2

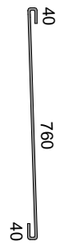


ჩდ
1:20

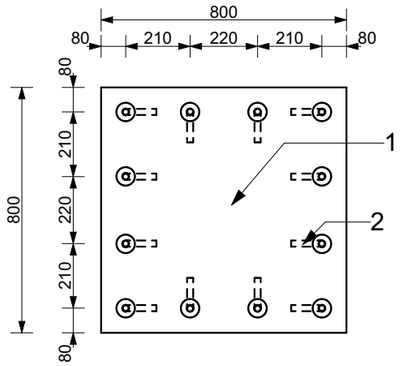


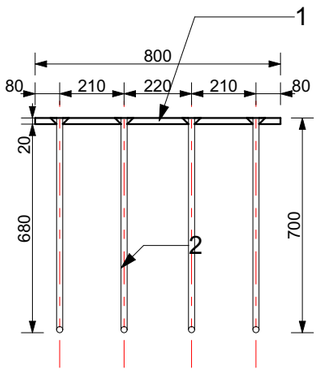

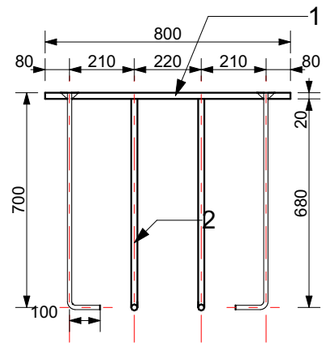

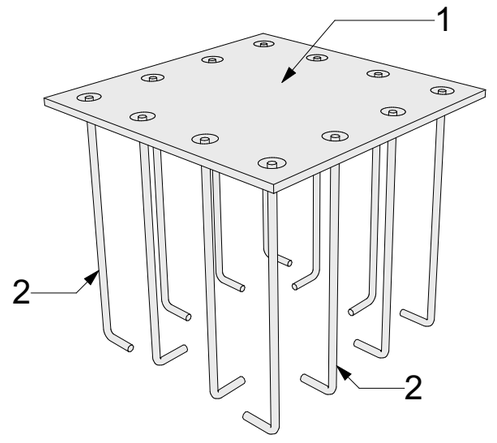


საძირკვლის ჭრილი
1:40

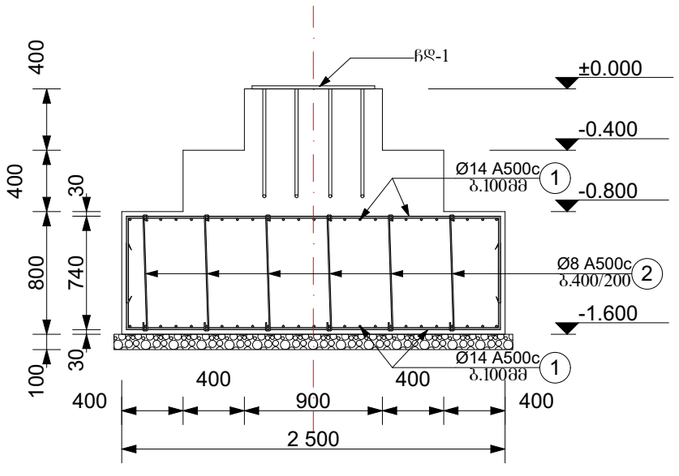


ჩდ-1							
პოზ.	დასახელება	კვეთი	რაოდ. მ;მ2;მ3	რაოდ. ც	საერთო რაოდ. მ;მ2;მ3	1 გრძ.წონა	წონა;კგ
1	ლით.ფურცელი	20მმ	0.64	1	0.64	157.00	100.48
2	A500c	Ø20	0.8	12	9.6	2.47	23.6928
შედუღების დაწაკარგი 2% = 2.48კგ							124.1728

წს-1							
პოზ.	დასახელება	კვეთი	რაოდ. მ;მ2;მ3	რაოდ. ც	საერთო რაოდ. მ;მ2;მ3	1 გრძ.წონა	წონა;კგ
1	A500c	Ø14	3.54	50	177	1.21	214.0496
2	A500c	Ø8	0.84	36	30.24	0.39	11.94117
ბეტონი ბ-25= 7.6 მ3							225.9908


გეგმა +0.000 ნიშნულზე
1:50

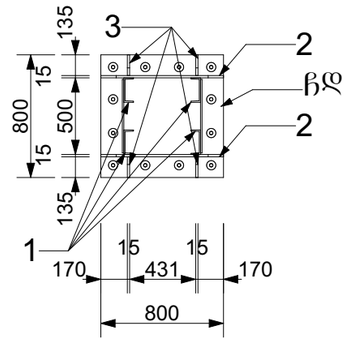


გეგმა +9.000 ნიშნულზე
1:50

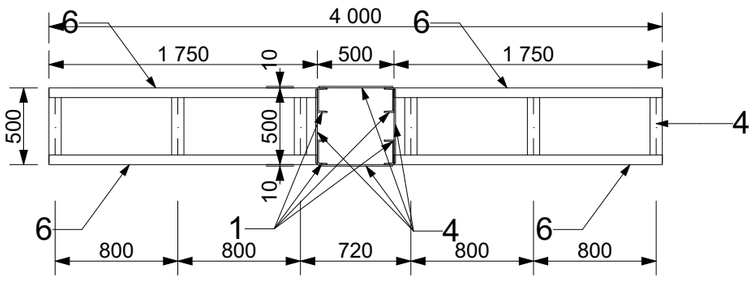


ჭრილი 1
1:50

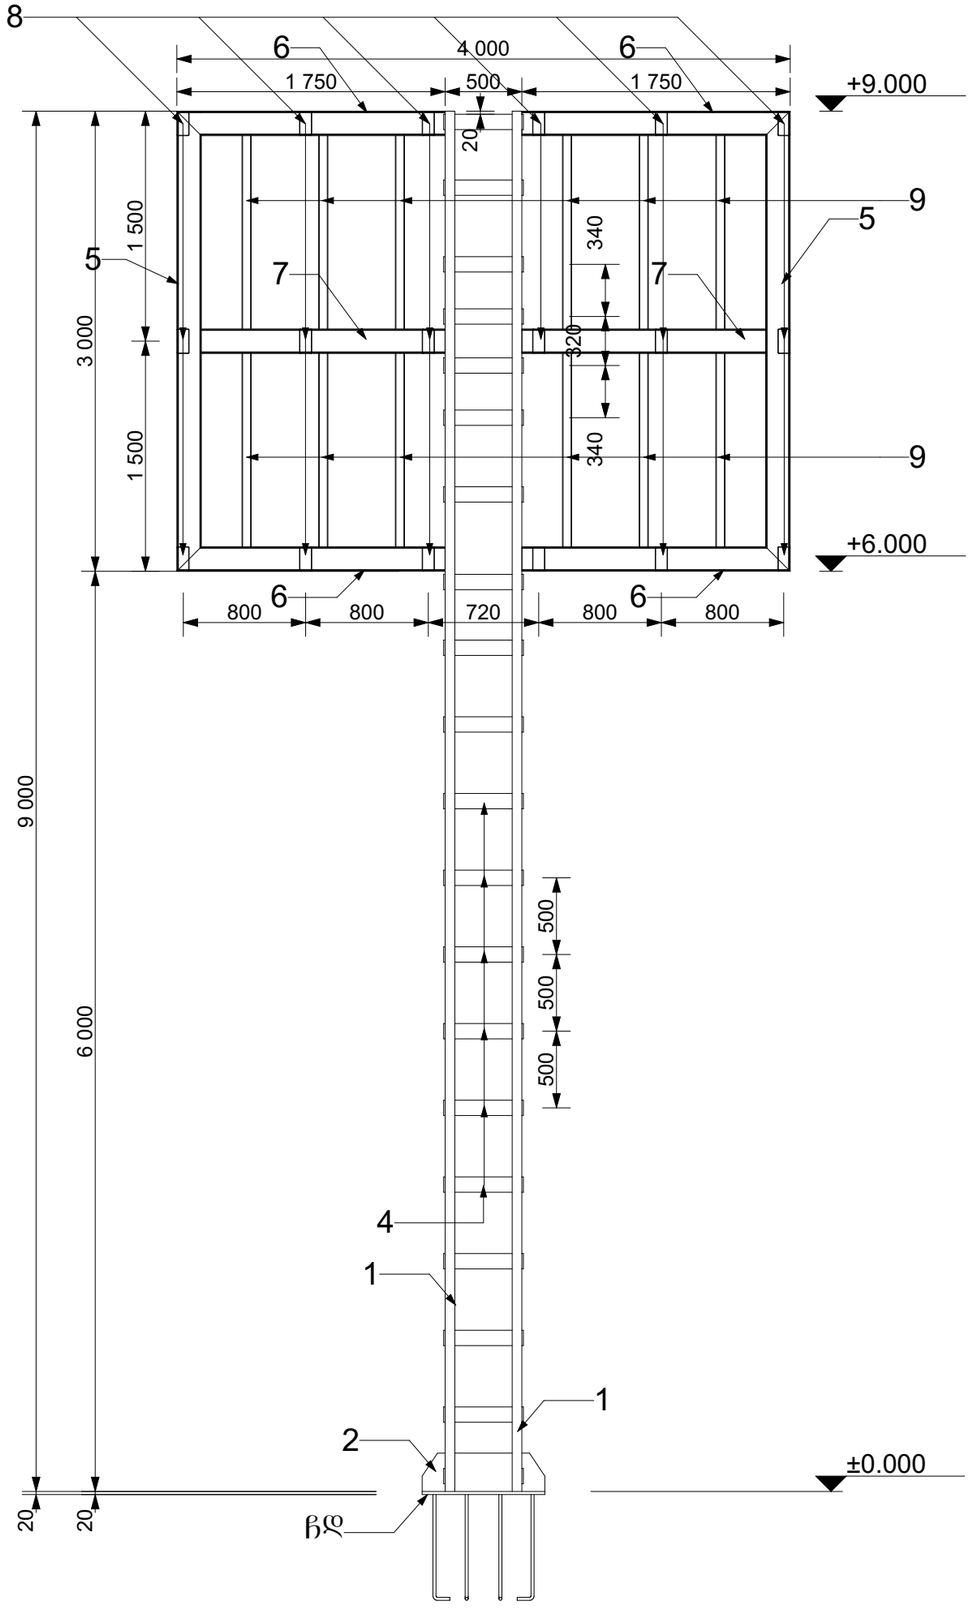


ჭრილი 2
1:50

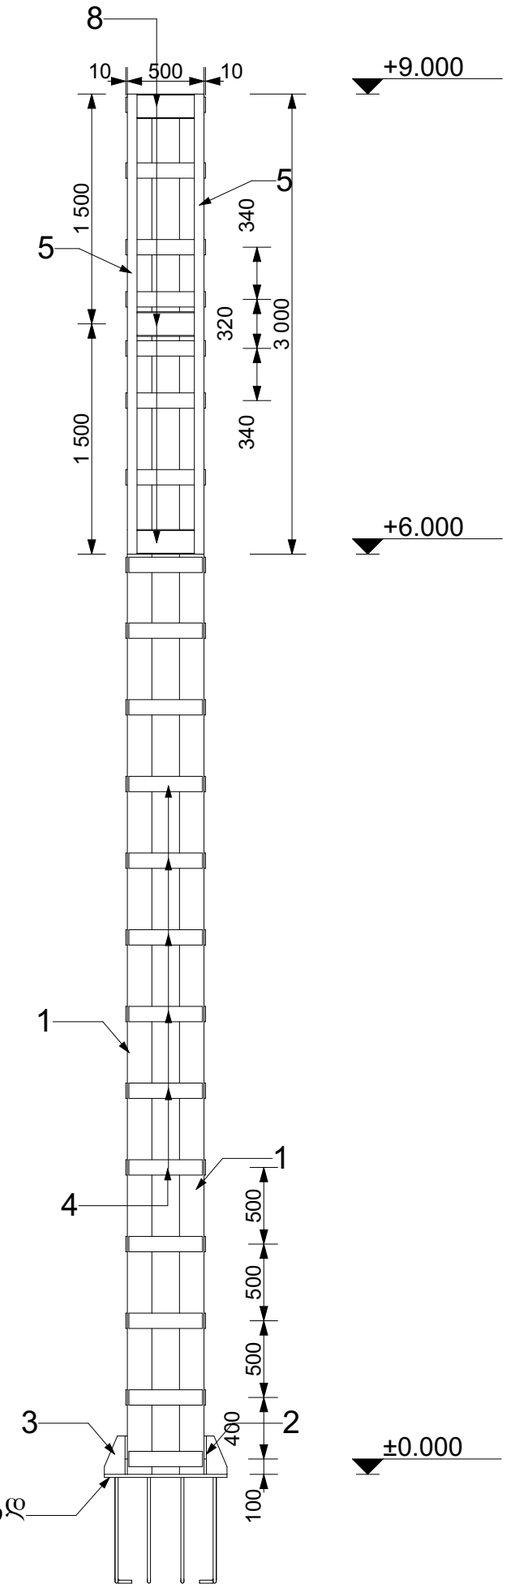


ვიზუალიზაცია

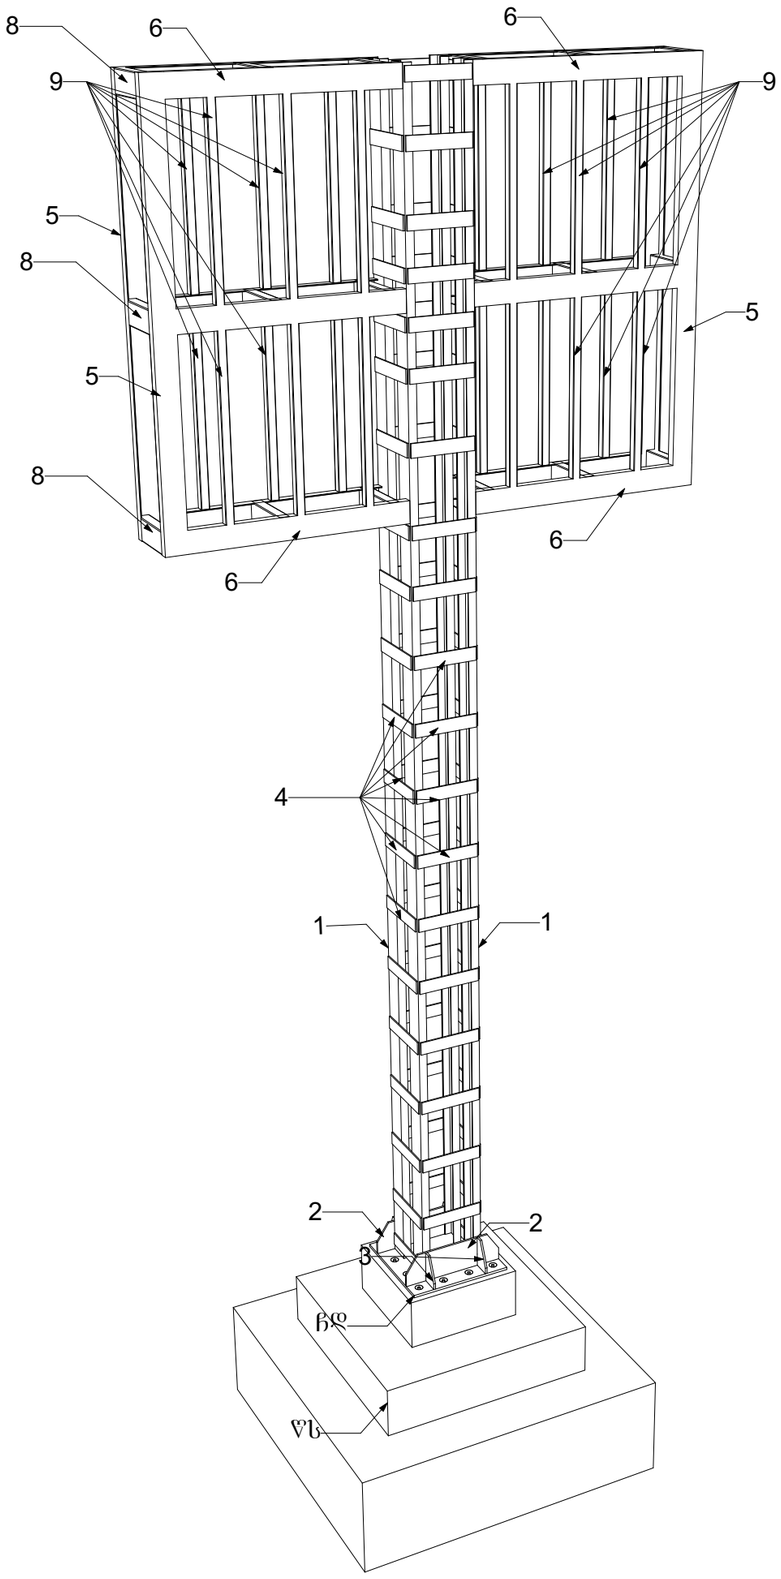


ვიზუალიზაცია

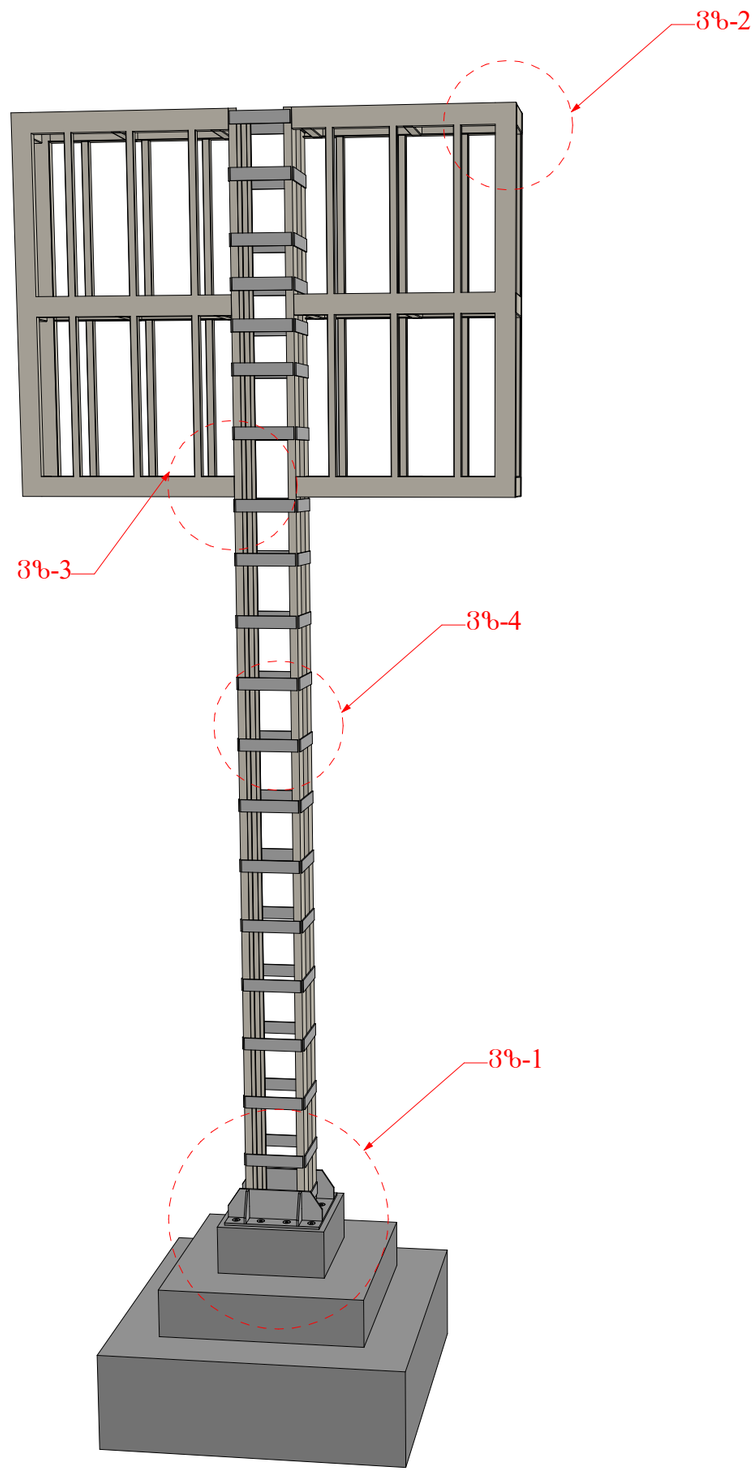


ՅԹ-1

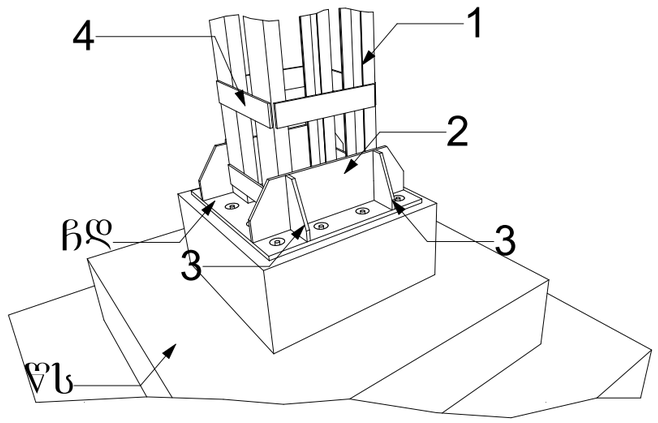


ՅԹ-2

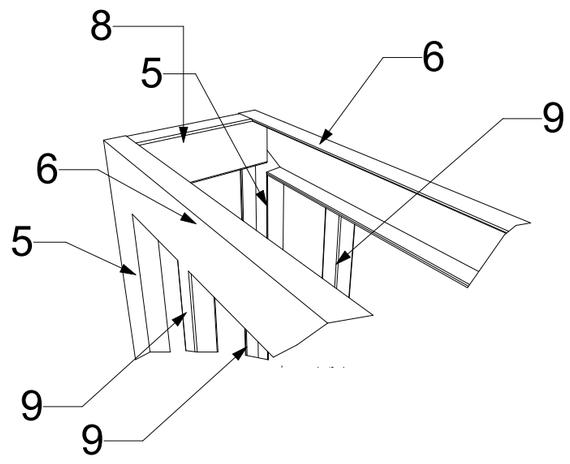


ՅԹ-3

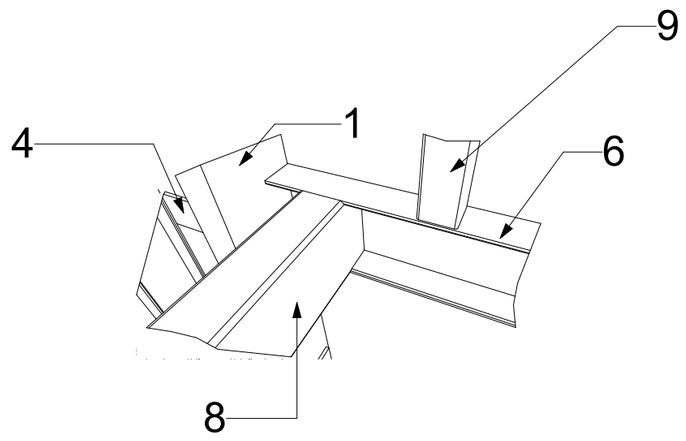


ՅԹ-4

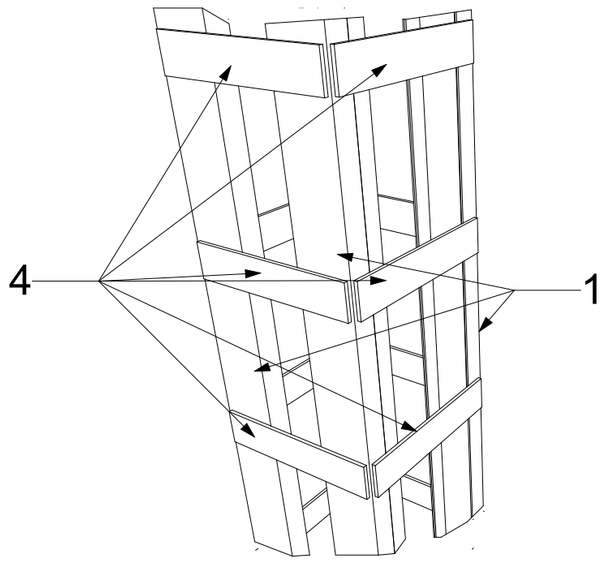


პოზ.1 (4ც)

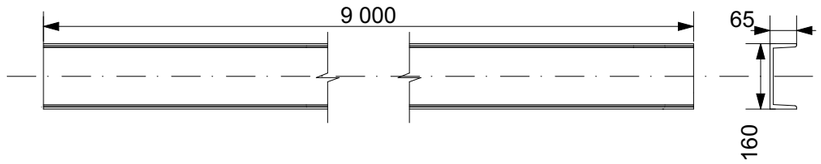


პოზ.8 (18ც)

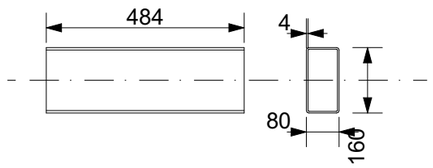


პოზ.3 (4ც)

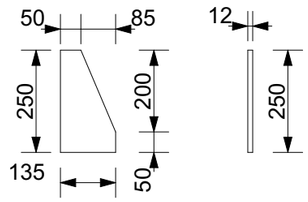


პოზ.5 (2ც)

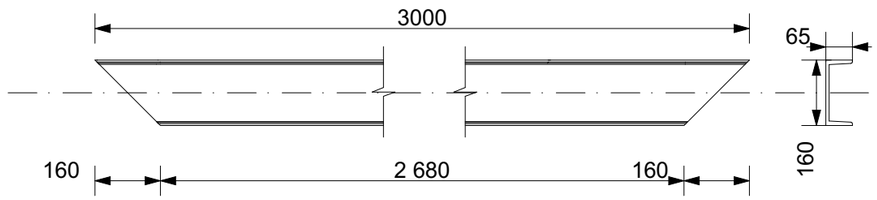

პოზ.9 (12ც)

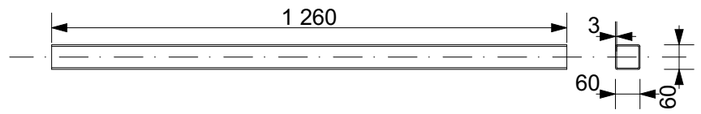



პოზ.2 (2ც)

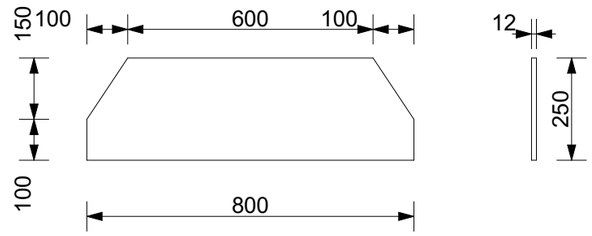


პოზ.3 (78ც)

პოზ.6 (4ც)

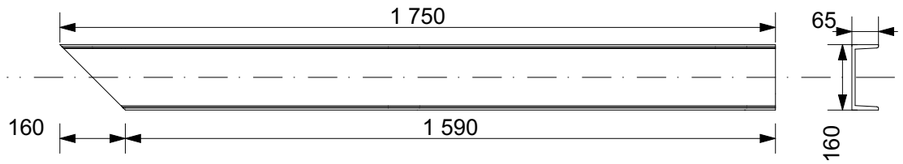

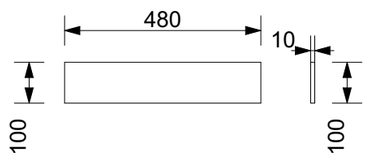

პოზ.7 (2ც)

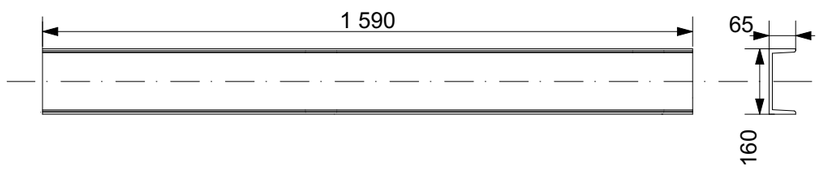

ჩდ-1							
პოზ.	დასახელება	კვეთი	რაოდ. მ;მ2;მ3	რაოდ. ც	საერთო რაოდ. მ;მ2;მ3	1 გრძ.წონა	წონა;კგ
1	შველერი	#16	9	4	36	14.23	512.28
2	ლით.ფუცელი	12	0.2	2	0.4	94.20	37.68
3	ლით.ფუცელი	12	0.03375	4	0.135	94.20	12.717
4	ლით.ფუცელი	10	0.048	78	3.744	78.50	293.904
5	შველერი	#16	3	2	6	14.23	85.38
6	შველერი	#16	1.75	4	7	14.23	99.61
7	შველერი	#16	1.59	2	3.18	14.23	45.2514
8	მილ.კვადრატი	160x80x4	0.484	18	8.712	14.20	123.7104
9	მილ.კვადრატი	60x60x3	1.26	12	15.12	5.30	80.136
შედუღების დაწაკარგი 2% = 25.81კგ							1290.669