# ფასადი 1-18 ღერძებში

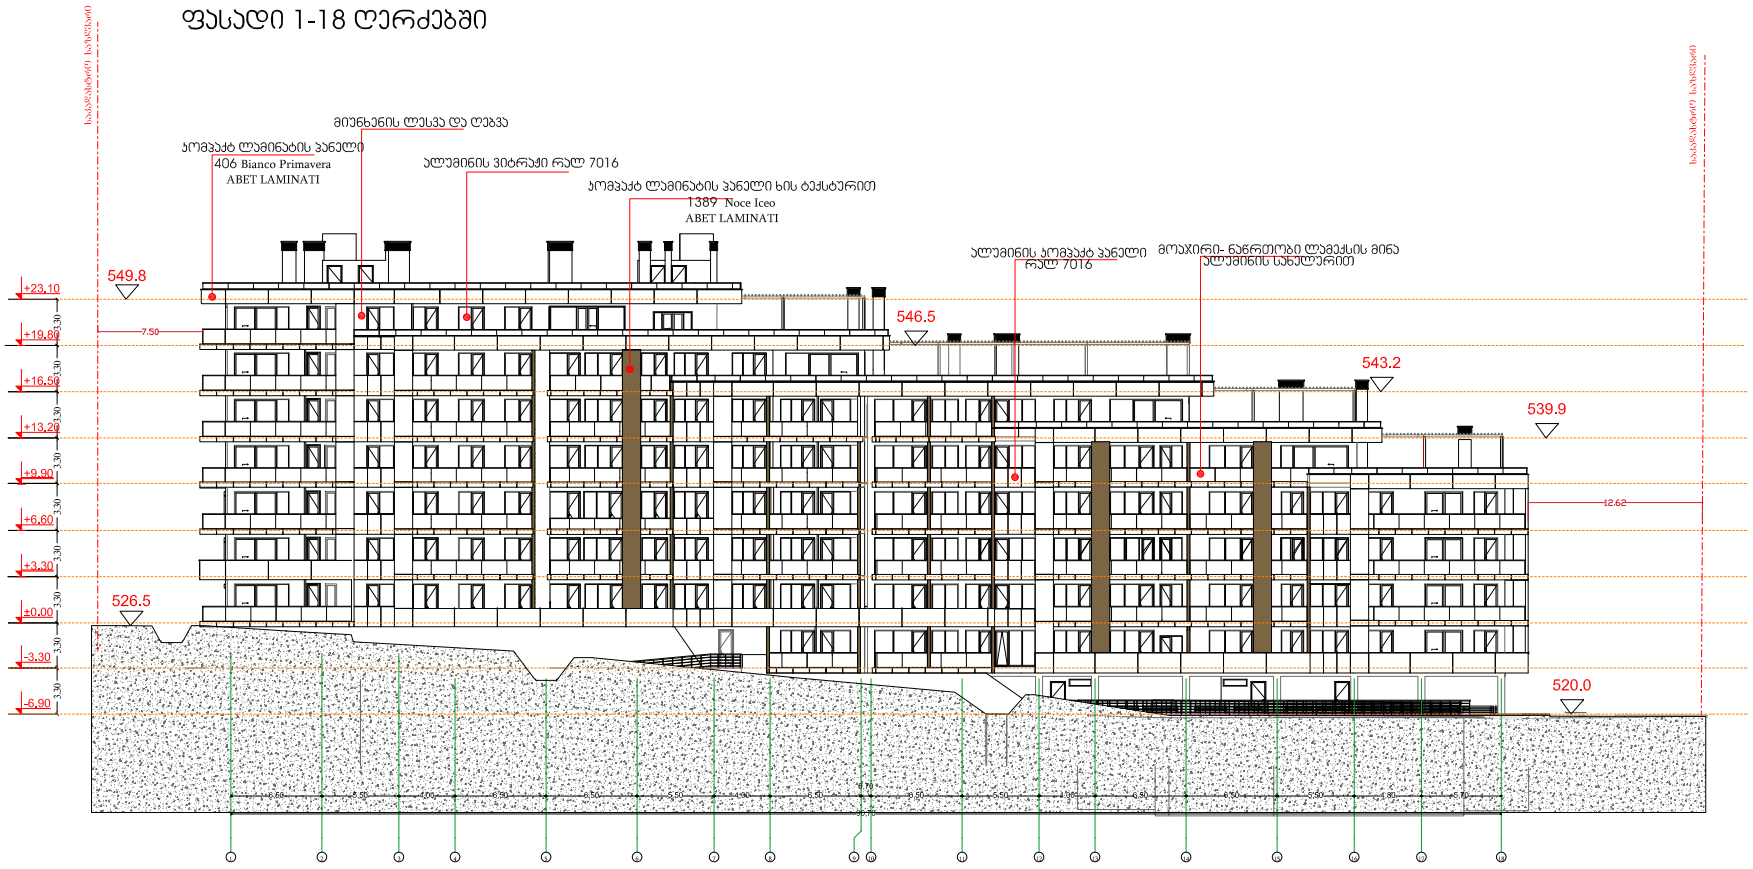


| | | | | | |
|---|---|---|---|---|---|
| Art Group | | | პროექტის სახელწოდება | | |
| მის: ს.ცინცაძის 58<br>ს.კ /405463332UP L | | | მრავალ ბინიანი<br>საცხოვრებელი სახლი<br>მის: თბილისი,კრწანისის შესახვევი #17<br>საკ.კოდი 01.18.06.012.148 | | |
| დირექტორი | ვ.არჩვაძე | | არქიტექტურული ნაწილი | formati | A-3 |
| მ.არქიტექტორი | ვ.არჩვაძე | | | ფურცელი | 2 |
| არქიტექტორი | | | | მასშტაბი | 1:200 |
| არქიტექტორი | ანა ბუცხრიკიძე | | | თარიღი | |

# ფასადი ა-დ ღერძებში

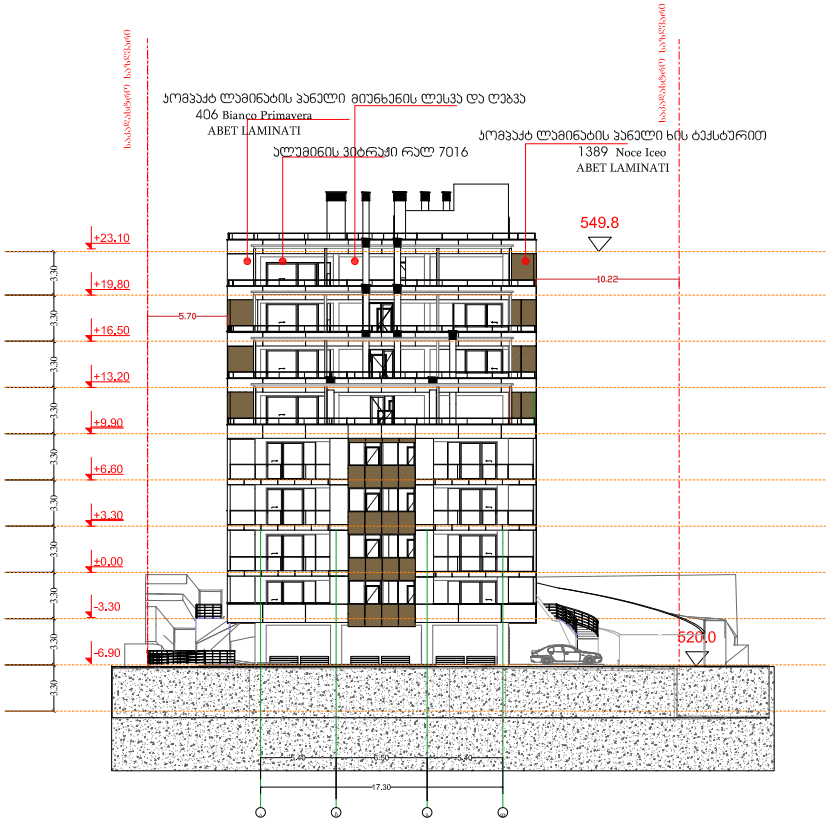


| | | | | | |
|---|---|---|---|---|---|
| Art Group<br>მის: ს.ცინცაძის 58<br>ს.კ /405463332UP L | | | პროექტის სახელწოდება<br>მრავალ ბინიანი<br>საცხოვრებელი სახლი<br>მის: თბილისი,კრწანისის შესახვევი #17<br>საკ.კოდი 01.18.06.012.148 | | |
| დირექტორი | ვ.არჩვაძე | | არქიტექტურული ნაწილი | formati | A-3 |
| მ.არქიტექტორი | ვ.არჩვაძე | | | ფურცელი | 2 |
| არქიტექტორი | | | | მასშაბი | 1:200 |
| არქიტექტორი | ანა ბუცხრიკიძე | | | თარიღი | |

# ფასადი 18-1 ღერძებში

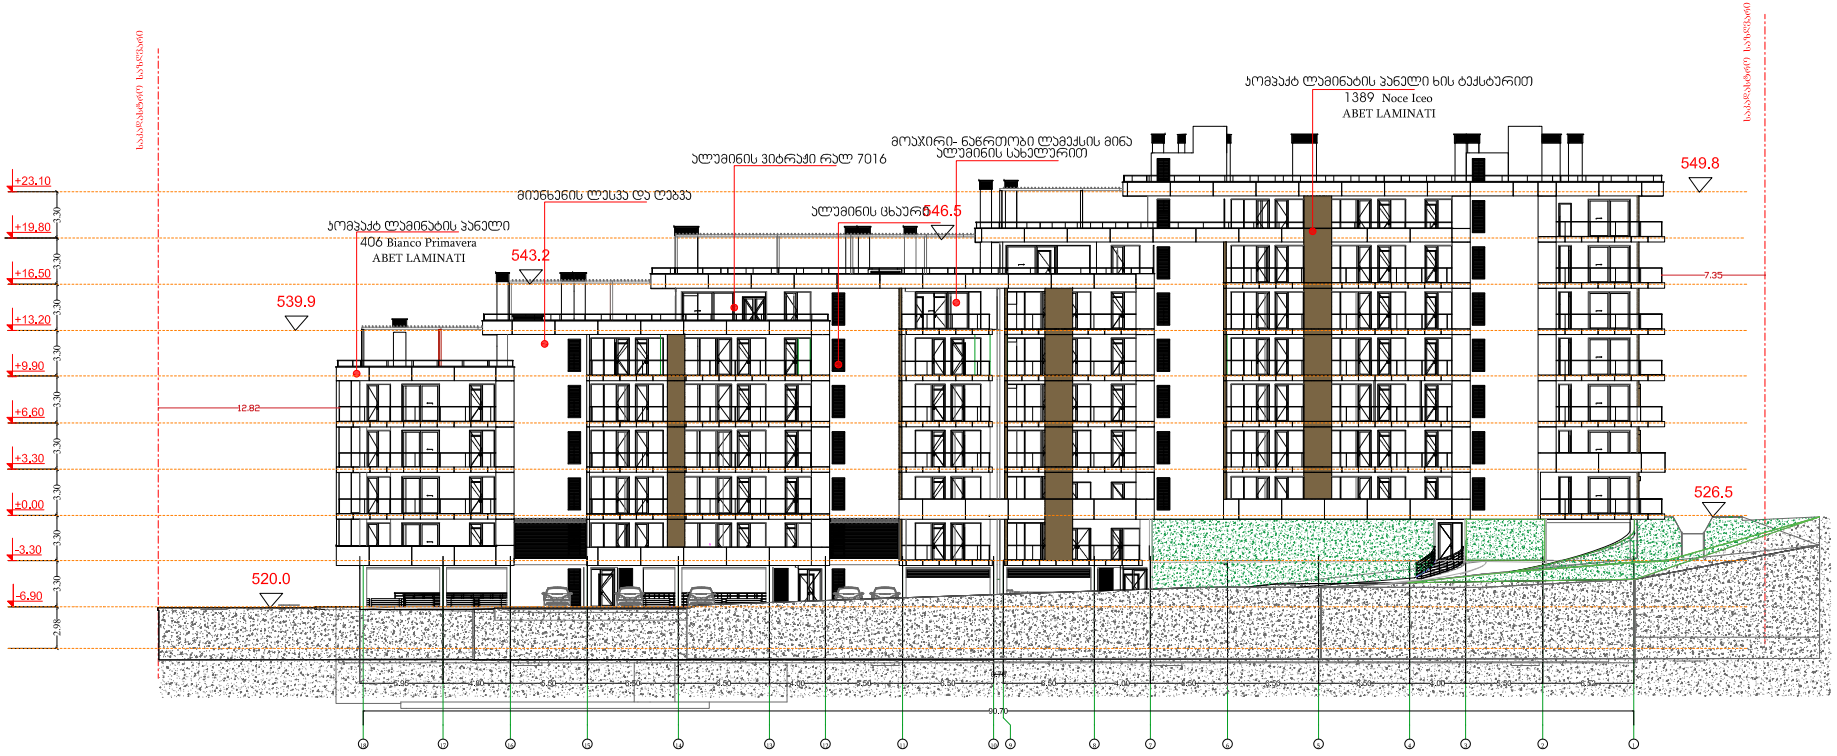


| | | | | | |
|---|---|---|---|---|---|
| Art Group<br>მის: ს.ცინცაძის 58<br>ს.კ /405463332UP L | | | პროექტის სახელწოდება<br>მრავალ ბინიანი<br>საცხოვრებელი სახლი<br>მის: თბილისი,კრწანისის შესახვევი #17<br>საკ.კოდი 01.18.06.012.148 | | |
| დირექტორი | ვ.არჩვაძე | ვ.არჩვაძე | არქიტექტურული ნაწილი | formati | A-3 |
| მ.არქიტექტორი | ვ.არჩვაძე | ვ.არჩვაძე | | ფურცელი | 2 |
| არქიტექტორი | | | | მასშტაბი | 1:200 |
| არქიტექტორი | ანა ბუცხრიკიძე | | | თარიღი | |

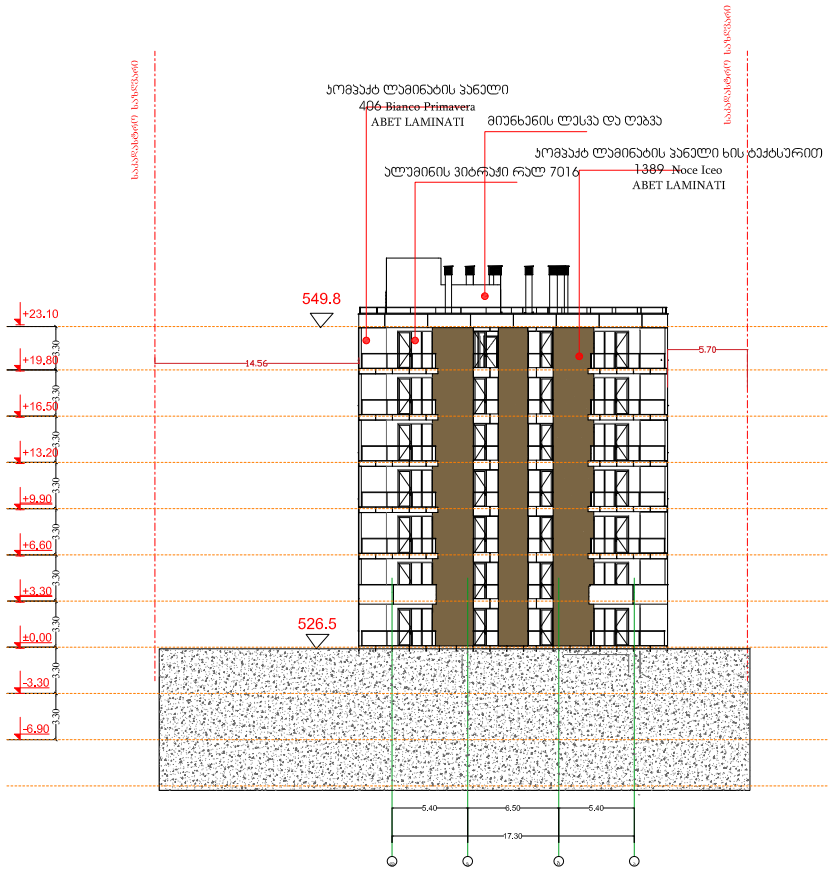


# Art Group

მის: ს.ცინცაძის 58
ს.კ /405463332UP L

| | | |
|---|---|---|
| დირექტორი | ვ.არჩვაძე | |
| მ.არქიტექტორი | ვ.არჩვაძე | |
| არქიტექტორი | | |
| არქიტექტორი | ანა ბუცხრიკიძე | |

## პროექტის სახელწოდება

მრავალ ბინიანი
საცხოვრებელი სახლი
მის: თბილისი,კრწანისის შესახვევი #17
საკ.კოდი 01.18.06.012.148

არქიტექტურული ნაწილი

| | |
|---|---|
| formati | A-3 |
| ფურცელი | 2 |
| მასშაბი | 1:200 |
| თარიღი | |