
7500
7000
500
ქირიას საბრძოლო ხელოვნების კლუბი
KIRIA S MARTIAL ARTS CLUB
მანათობელი სარეკლამო აბრა
სარეკლამო აბრა:7000X500
3.50kv.m

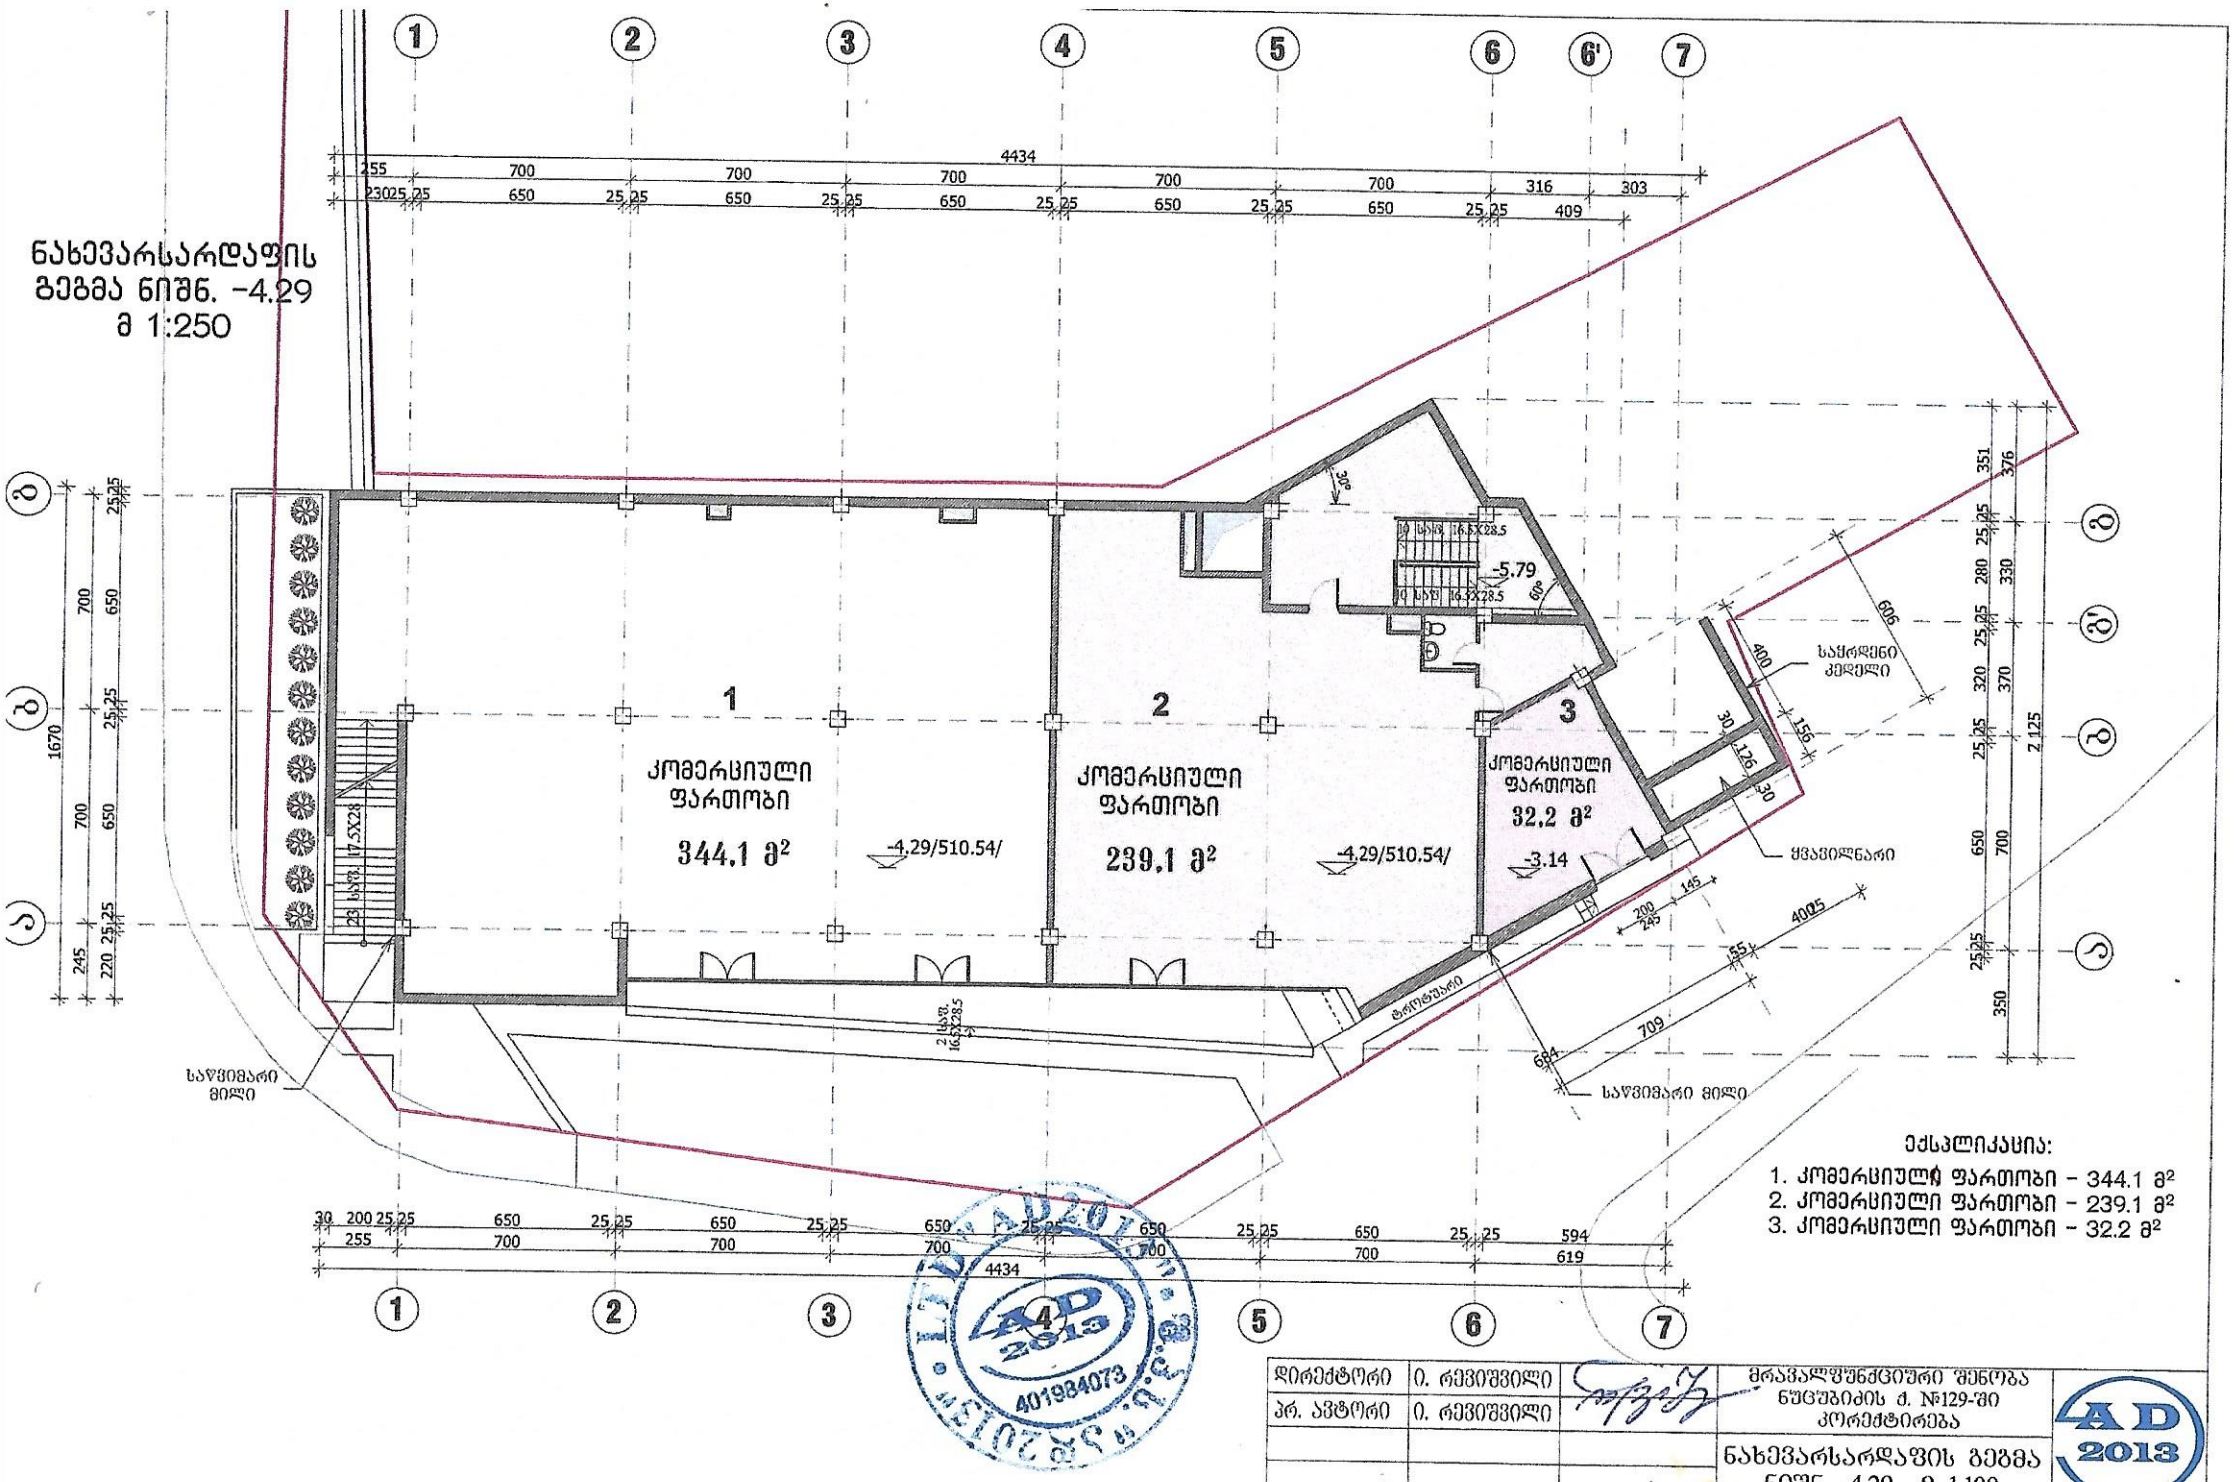

ექსპლიკაცია:

1. კომერციული ფართობი - 344.1 მ²
2. კომერციული ფართობი - 239.1 მ²
3. კომერციული ფართობი - 32.2 მ²

დირექტორი	ი. რევიშვილი		მრავალფუნქციური შენობა ნუცუბიძის ქ. №129-ში კორექტირება
პრ. ავტორი	ი. რევიშვილი		
			ნახევარსარდაფის გეგმა ნიშნ. -4.29 მ 1:100

სტადია	ფურც.	ფურც-ბი	დაკვ. №

AD 2013

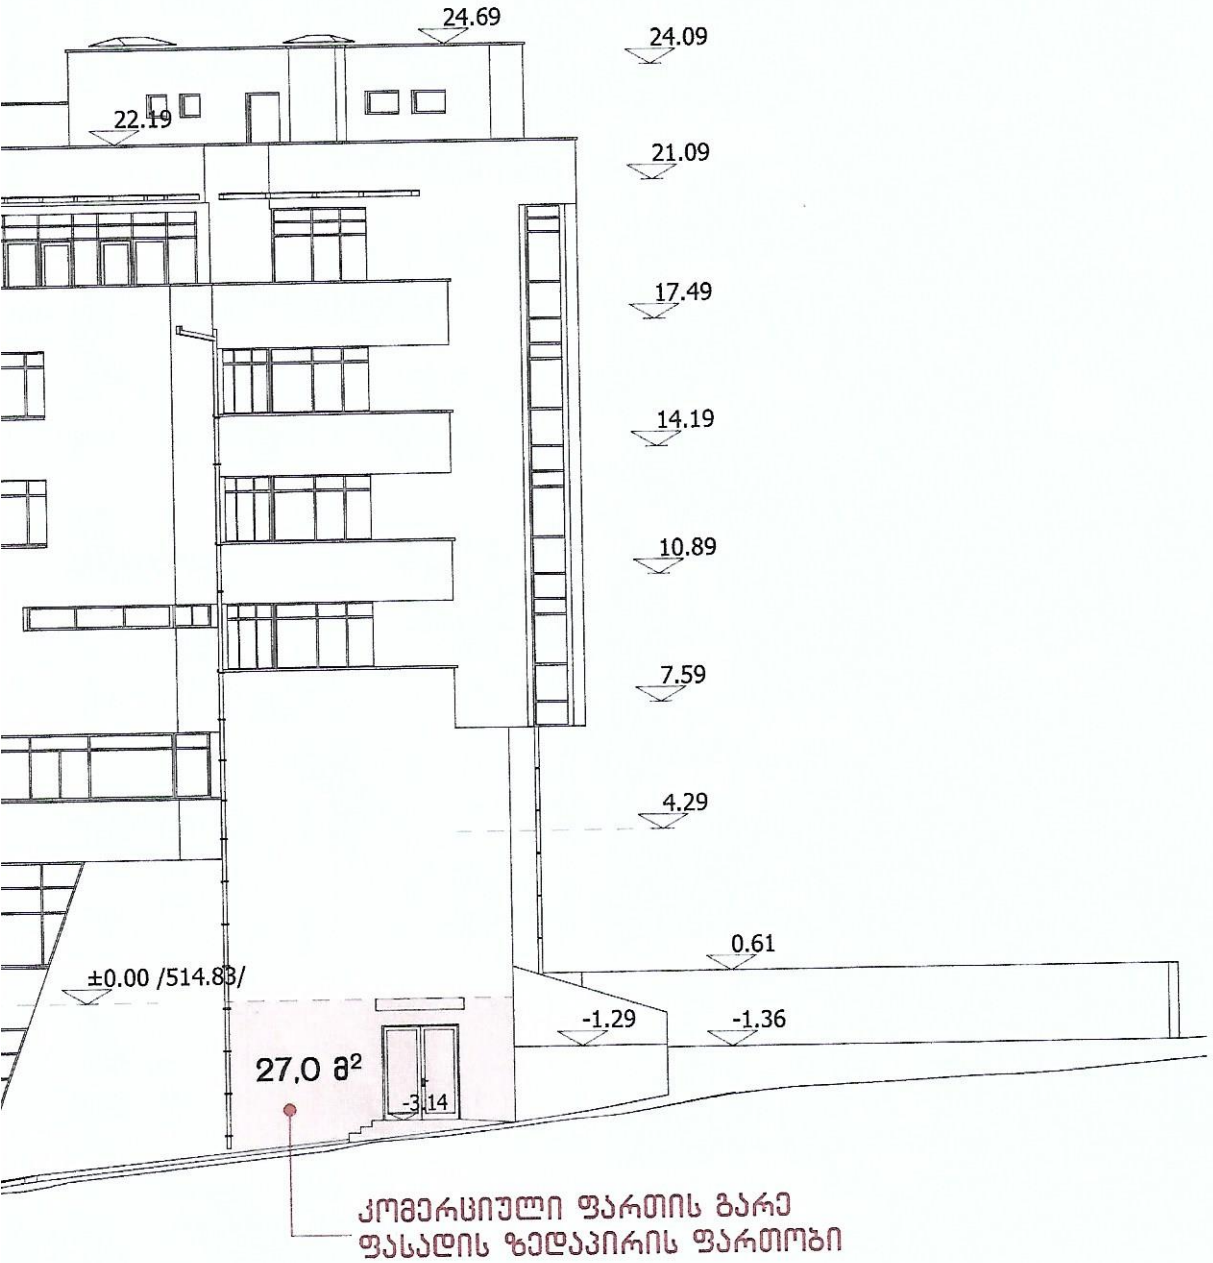

კომერციული ფართის გარე
ფასადის ზედაპირის ფართობი