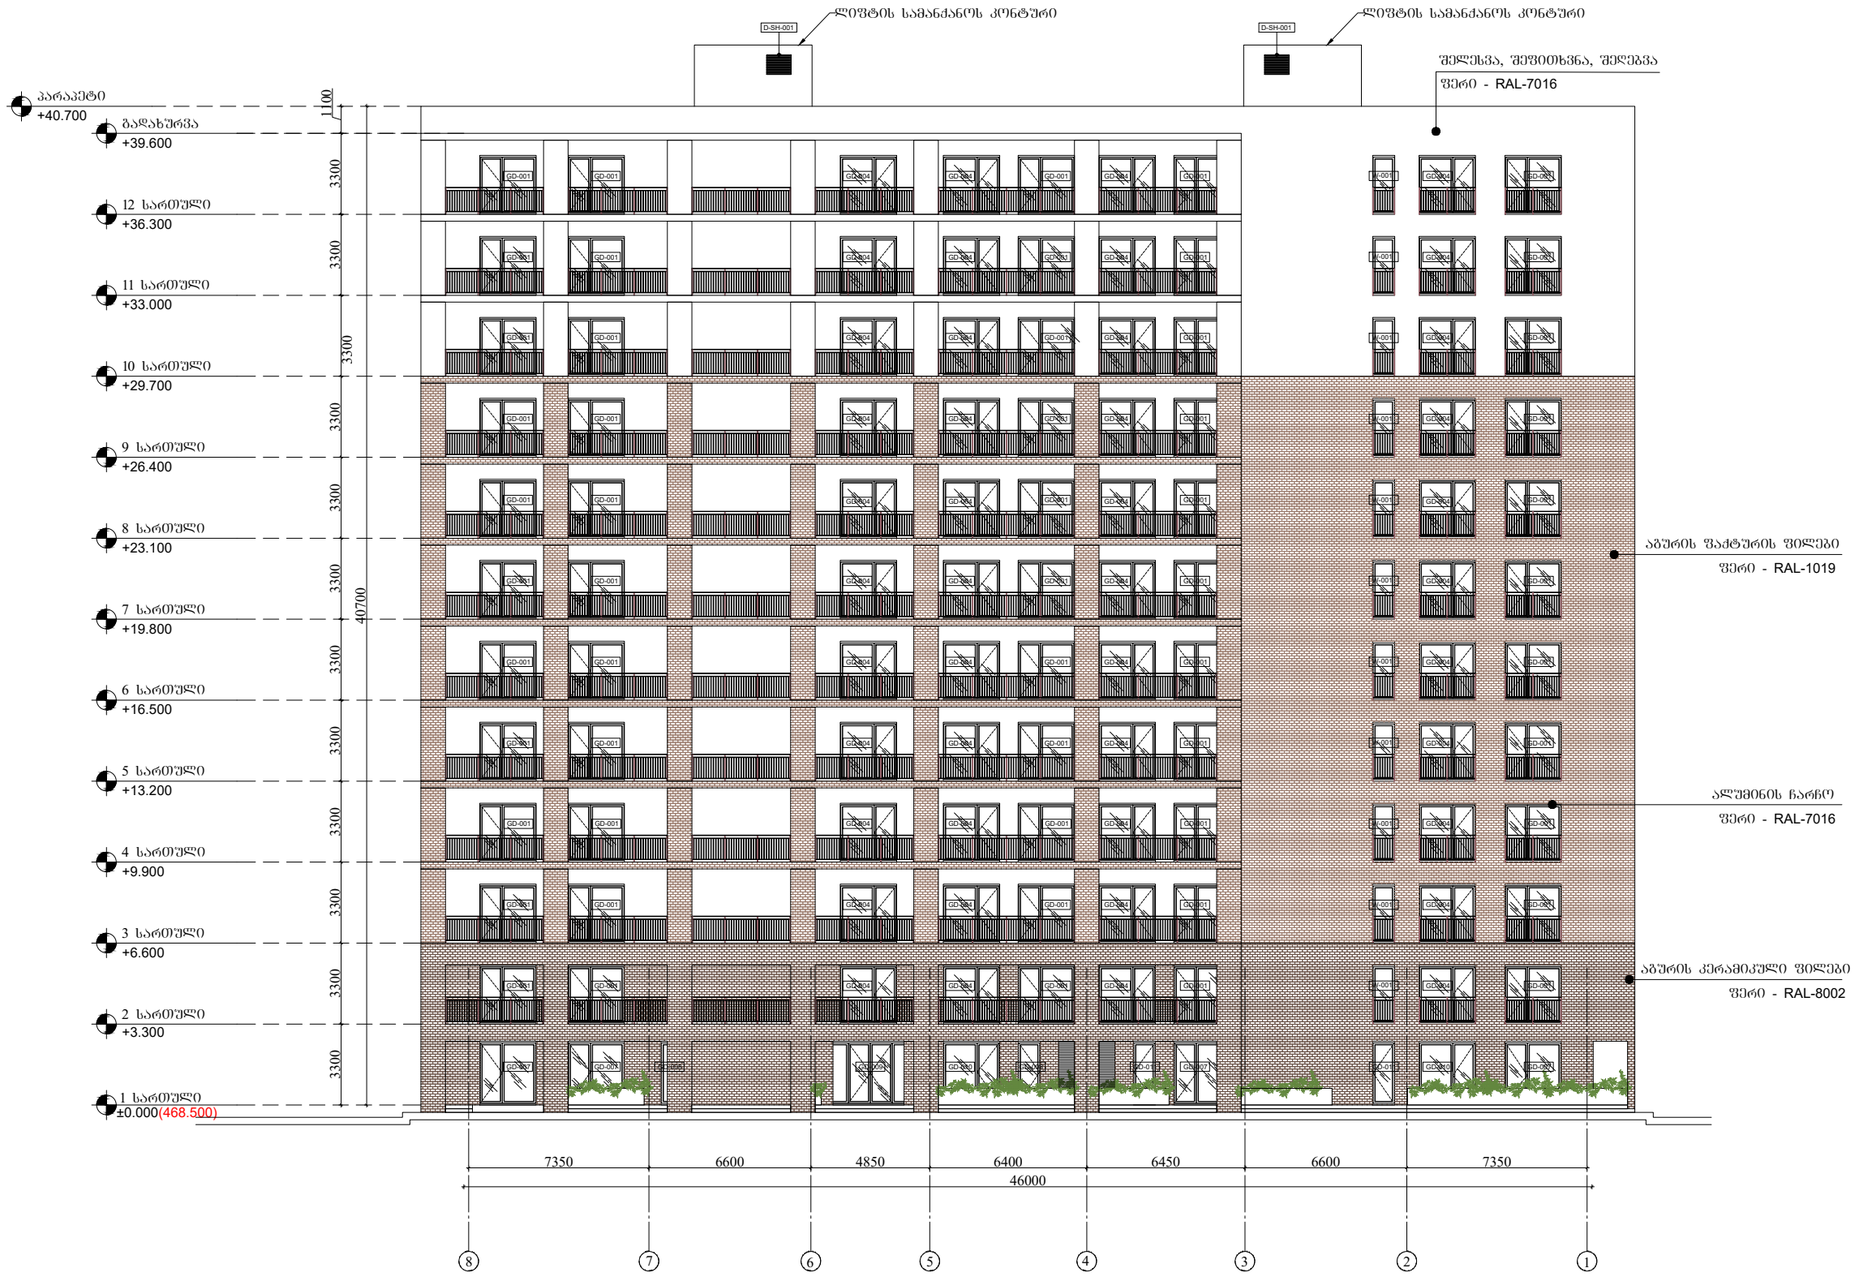


ARCHITECTURE
NEO-A
CONSULTING

გაფრთხილება!

წინამდებარე დოკუმენტი წარმოადგენს
"ნეო- ა" - ს საკუთრებას. მისი ნებისმიერი ფორმით (მთლიანად ან ნაწილობრივ) გამრავლება, კოპირება ან გავრცელება
"ნეო-ა" - ს წერილობითი ნებართვის გარეშე იკრძალება.

ნახაზები გამიზნულია მხოლოდ კონტრაქტორებისათვის არქიტექტურული ინფორმაციის მისაღებად, მისი გამოქვეყნება არ შეიძლება არცერთ სხვა პროექტში. ზომები უნდა გადამოწმდეს სამშენებლო მოედანზე კონტრაქტორის მიერ.
ნახაზი დაბრუნებული უნდა იქნას მოთხოვნისამებრ.

საპროექტო ბუნდი	
პროექტის არქიტექტორი ნიკოლოზ ჩხაიძე	
პროექტის არქიტექტორი ელენე პაპიაშვილი	
პროექტის არქიტექტორი ელისაბედ ხუნდაძე	
პროექტის არქიტექტორი ელენე ბერიძე	
პროექტის არქიტექტორი ცია ოქროპირიძე	

პროექტი

მრავალბინიანი საცხოვრებელი სახლი აბაშვილის ქუჩაზე ს/კ 01.19.19.004.008
შენობა №6

ნახაზი

ფასადი 8-1 ღერძებში

მასშტაბი	ფორმატი	თარიღი
1:250	A3	22.08.2023
პროექტის ნომერი	001	ფურცელი
ეტაპი	სქემატური პროექტი	ა-300
ფაილის სახე.	DWG	



ARCHITECTURE
NEO-A
CONSULTING

გაფრთხილება!

წინამდებარე დოკუმენტი წარმოადგენს "ნეო- ა" - ს საკუთრებას. მისი ნებისმიერი ფორმით (მთლიანად ან ნაწილობრივ) გამრავლება, კოპირება ან გავრცელება "ნეო-ა" - ს წერილობითი ნებართვის გარეშე იკრძალება.

ნახაზები გამიზნულია მხოლოდ კონტრაქტორებისათვის არქიტექტურული ინფორმაციის მისაღებად, მისი გამოყენება არ შეიძლება არცერთ სხვა პროექტში. ზომები უნდა გადამოწმდეს სამშენებლო მოედანზე კონტრაქტორის მიერ. ნახაზი დაბრუნებული უნდა იქნას მოთხოვნისამებრ.

საპროექტო ჯგუფი	
პროექტის არქიტექტორი: ნიკოლოზ ჩხაიძე	
პროექტის არქიტექტორი: ელენე პაიაშვილი	
პროექტის არქიტექტორი: ელისაბედ ხუნდაძე	
პროექტის არქიტექტორი: ელენე ბერიძე	
პროექტის არქიტექტორი: ცია ოქროპირიძე	

პროექტი
მრავალბინიანი საცხოვრებელი სახლი აბაშვილის ქუჩაზე ს/კ 01.19.19.004.008
შენობა №6

ნახაზი
ფასადი 1-8 ღერძებში

მასშტაბი	ფორმატი	თარიღი
1:250	A3	22.08.2023
პროექტის ნომერი: 001		ფურცლები
ეტაპი: სქემატური პროექტი		ა-301
ფაილის ტიპი: DWG		





ARCHITECTURE NEO-A CONSULTING

გაფრთხილება!

წინამდებარე დოკუმენტი წარმოადგენს "ნეო- ა" - ს საკუთრებას. მისი ნებისმიერი ფორმით (მთლიანად ან ნაწილობრივ) გამრავლება, კოპირება ან გავრცელება "ნეო-ა" - ს წერილობითი ნებართვის გარეშე იკრძალება.

ნახაზები გამიზნულია მხოლოდ კონტრაქტორებისათვის არქიტექტურული ინფორმაციის მისაღებად, მისი გამოყენება არ შეიძლება არცერთ სხვა პროექტში. ზომები უნდა გადამოწმდეს სამშენებლო მოედანზე კონტრაქტორის მიერ. ნახაზი დაბრუნებული უნდა იქნას მოთხოვნისამებრ.

საპროექტო ბიურო	
პროექტის არქიტექტორი	ნიკოლოზ ჩხაიძე
პროექტის არქიტექტორი	ელენე პაპიაშვილი
პროექტის არქიტექტორი	ელისაბედ ხუნდაძე
პროექტის არქიტექტორი	ელენე ბერიძე
პროექტის არქიტექტორი	ცია ოძროპირიძე

პროექტი

მრავალბინიანი საცხოვრებელი სახლი აბაშვილის ქუჩაზე ს/კ 01.19.19.004.008
შენობა №6

ნახაზი

ფასადი დ-ა, ა-დ ღერძებში

მასშტაბი	ფორმატი	თარიღი
1:250	A3	22.08.2023
პროექტის ნომერი	001	ფურცელი
ობიექტი	სქემატური პროექტი	ა-302
ფაილის სახელ.	DWG	

ექსტერიერის კარ-ფანჯრების ცხრილი

№	სიმაღლე	სიგანე	მასალა	ფერი	რაოდენობა	ფართობი (1ც.-მ^2)	ფართობი (ჯამი-მ^2)	ცეცხლმედეგობა
GD-001	2400 მმ	2400 მმ	ალუმინი, ნაწრთობი მინაპაკეტი	RAL-7016	121	5.76 მ^2	696.9 მ^2	-
GD-002	2400 მმ	1000 მმ	ალუმინი, ნაწრთობი მინაპაკეტი	RAL-7016	44	2.4 მ^2	105.6 მ^2	-
GD-003	2600 მმ	1940 მმ	ალუმინი, ნაწრთობი მინაპაკეტი	RAL-7016	2	5.0 მ^2	10.0 მ^2	-
GD-004	2400 მმ	2400 მმ	ალუმინი, ნაწრთობი მინაპაკეტი	RAL-7016	121	5.76 მ^2	696.9 მ^2	-
GD-005	2400 მმ	1000 მმ	ალუმინი, ნაწრთობი მინაპაკეტი	RAL-7016	44	2.4 მ^2	105.6 მ^2	-
GD-006	2400 მმ	1940 მმ	ალუმინი, ნაწრთობი მინაპაკეტი	RAL-7016	33	4.65 მ^2	153.4 მ^2	-
GD-007	2600 მმ	2400 მმ	ალუმინი, ნაწრთობი მინაპაკეტი	RAL-7016	9	6.24 მ^2	56.2 მ^2	-
GD-008	2600 მმ	1000 მმ	ალუმინი, ნაწრთობი მინაპაკეტი	RAL-7016	7	2.6 მ^2	18.2 მ^2	-
GD-009	2600 მმ	3650 მმ	ალუმინი, ნაწრთობი მინაპაკეტი	RAL-7016	1	9.49 მ^2	9.49 მ^2	-
GD-010	2600 მმ	2400 მმ	ალუმინი, ნაწრთობი მინაპაკეტი	RAL-7016	9	6.24 მ^2	56.16 მ^2	-
GD-011	2600 მმ	1000 მმ	ალუმინი, ნაწრთობი მინაპაკეტი	RAL-7016	3	2.6 მ^2	7.8 მ^2	-
GD-012	2600 მმ	2300 მმ	ალუმინი, ნაწრთობი მინაპაკეტი	RAL-7016	1	5.98 მ^2	5.98 მ^2	-
GD-013	2400 მმ	2300 მმ	ალუმინი, ნაწრთობი მინაპაკეტი	RAL-7016	11	5.52 მ^2	60.72 მ^2	-

ARCHITECTURE
NEO-A
CONSULTING

გაფრთხილება!

წინამდებარე დოკუმენტი წარმოადგენს "ნეო- ა" - ს საკუთრებას. მისი ნებისმიერი ფორმით (მთლიანად ან ნაწილობრივ) გამრავლება, კოპირება ან გავრცელება "ნეო-ა" - ს წერილობითი ნებართვის გარეშე იკრძალება.

ნახაზები გამიზნულია მხოლოდ კონტრაქტორებისათვის არქიტექტურული ინფორმაციის მისაღებად, მისი გამოყენება არ შეიძლება არცერთ სხვა პროექტში. ზომები უნდა გადამოწმდეს სამშენებლო მოედანზე კონტრაქტორის მიერ. ნახაზი დაბრუნებული უნდა იქნას მოთხოვნისამებრ.

საპროექტო ბუნდი

პროექტის არქიტექტორი
ნიკოლიოზ ჩხაიძე

პროექტის არქიტექტორი
ელენე პაპიაშვილი

პროექტის არქიტექტორი
ელისაბედ ხუნდაძე

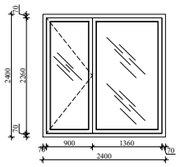
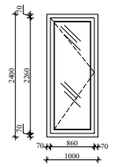
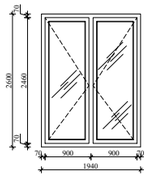
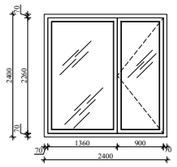
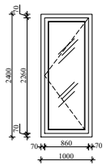
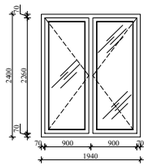
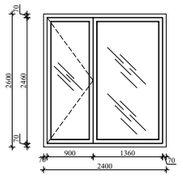
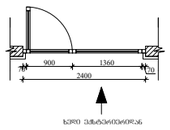
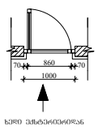
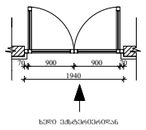
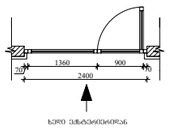
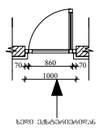
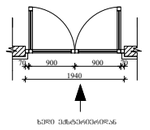
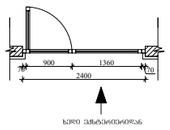
პროექტის არქიტექტორი
ელენე ბერიძე

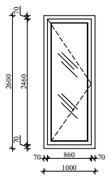
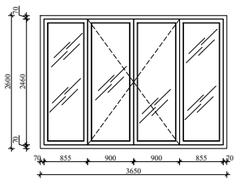
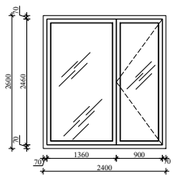
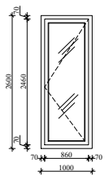
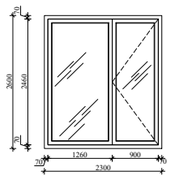
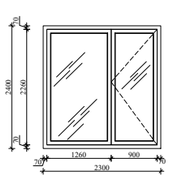
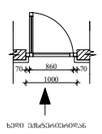
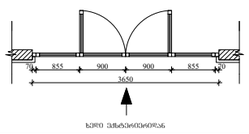
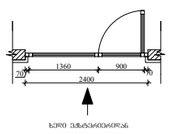
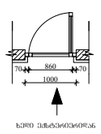
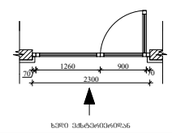
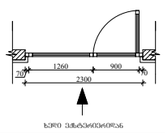
პროექტის არქიტექტორი
ცია ოქროპირიძე

პროექტი
მრავალბინიანი საცხოვრებელი სახლი აბაშვილის ქუჩაზე ს/კ 01.19.19.004.008
შენობა №6

ნახაზის
ექსტერიერის კარ-ფანჯრების ცხრილი

მასშტაბი	ფორმატი	თარიღი
	A3	22.08.2023
პროექტის ნომერი: 001		ფურცელი
ეტაპი: სქემატური პროექტი		ა-400
ფაილის სახე: DWG		

GD-001	GD-002	GD-003	GD-004	GD-005	GD-006	GD-007
						
						

GD-008	GD-009	GD-010	GD-011	GD-012	GD-013
					
					

ARCHITECTURE
NEO-A
CONSULTING

გაფრთხილება!

წინამდებარე დოკუმენტი წარმოადგენს
"ნეო- ა" - ს საკუთრებას. მისი ნებისმიერი ფორმით (მთლიანად ან ნაწილობრივ) გამრავლება, კოპირება ან გავრცელება
"ნეო-ა" - ს წერილობითი ნებართვის გარეშე იკრძალება.

ნახაზები გამიზნულია მხოლოდ კონტრაქტორებისათვის არქიტექტურული ინფორმაციის მისაღებად, მისი გამოყენება არ შეიძლება არცერთ სხვა პროექტში. ზომები უნდა გადამოწმდეს სამშენებლო მოედანზე კონტრაქტორის მიერ.
ნახაზი დაბრუნებული უნდა იქნას მოთხოვნისამებრ.

პროექტის არქიტექტორი	ნიკოლოზ ჩხაიძე
პროექტის არქიტექტორი	ელენე პაპიაშვილი
პროექტის არქიტექტორი	ელისაბედ ხუნდაძე
პროექტის არქიტექტორი	ელენე ბერიძე
პროექტის არქიტექტორი	ცია ოქროპირიძე

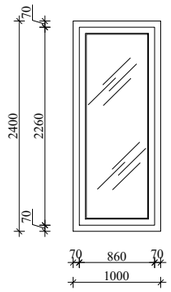
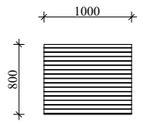
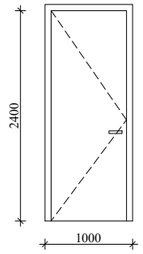
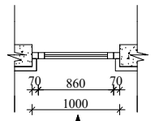
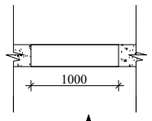
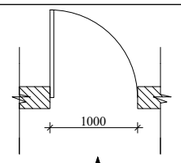
პროექტი

მრავალბინიანი საცხოვრებელი სახლი აბაშვილის ქუჩაზე ს/კ 01.19.19.004.008
შენობა №6

ნახაზი

ექტერიერის კარ-ფანჯრების
სპეციფიკაცია და ცხრილი

მასშტაბი	ფორმატი	თარიღი
1:120	A3	22.08.2023
პროექტის ნომერი	001	ფურცელი
ეტაპი	სქემატური პროექტი	ა-401
ფაილის სახელ.	DWG	

W-001	D-SH-001	D-001
		
 ხედი ექსტერიერიდან	 ხედი ექსტერიერიდან	 ხედი ექსტერიერიდან

ექსტერიერის ფანჯრების ცხრილი

№	სიმაღლე	სიგანე	მასალა	ფერი	რაოდენობა	ფართობი (1ც.-მ²)	ფართობი (ჯამი-მ²)	ცვლილებები
W-001	2400 მმ	1000 მმ	ალუმინი, ნაწრთობი მინაპაკეტი	RAL-7016	11	2.6 მ²	28.6 მ²	-
D-SH-001	800 მმ	1000 მმ	ალუმინი, ნაწრთობი მინაპაკეტი	RAL-7016	4	0.8 მ²	3.20 მ²	-
D-001	2400 მმ	1000 მმ	ალუმინი, ნაწრთობი მინაპაკეტი	RAL-7016	2	2.4 მ²	4.80 მ²	-

გაფრთხილება!

წინამდებარე დოკუმენტი წარმოადგენს "ნეო- ა" - ს საკუთრებას. მისი ნებისმიერი ფორმით (მთლიანად ან ნაწილობრივ) გამრავლება, კოპირება ან გავრცელება "ნეო-ა" - ს წერილობითი ნებართვის გარეშე იკრძალება.

ნახაზები გამიზნულია მხოლოდ კონტრაქტორებისათვის არქიტექტურული ინფორმაციის მისაღებად, მისი გამოყენება არ შეიძლება არცერთ სხვა პროექტში. ზომები უნდა გადამოწმდეს სამშენებლო მოედანზე კონტრაქტორის მიერ. ნახაზი დაბრუნებული უნდა იქნას მოთხოვნისამებრ.

ARCHITECTURE NEO-A CONSULTING

საპროექტო ბიურო	
პროექტის არქიტექტორი	ნიკოლოზ ჩხაიძე
პროექტის არქიტექტორი	ელენე პაპიაშვილი
პროექტის არქიტექტორი	ელისაბედ ხუნდაძე
პროექტის არქიტექტორი	ელენე ბერიძე
პროექტის არქიტექტორი	ცია ოქროპირიძე

პროექტი

მრავალბინიანი საცხოვრებელი სახლი აბაშვილის ქუჩაზე ს/კ 01.19.19.004.008
შენობა №6

ნახაზი

ექსტერიერის ფანჯრების სპეციფიკაცია და ცხრილი

მასშტაბი	ფორმატი	თარიღი
1:70	A3	22.08.2023
პროექტის ნომერი	001	ფურცელი
ფაილი	სქემატური პროექტი	ა-402
ფაილის ტიპი	DWG	