

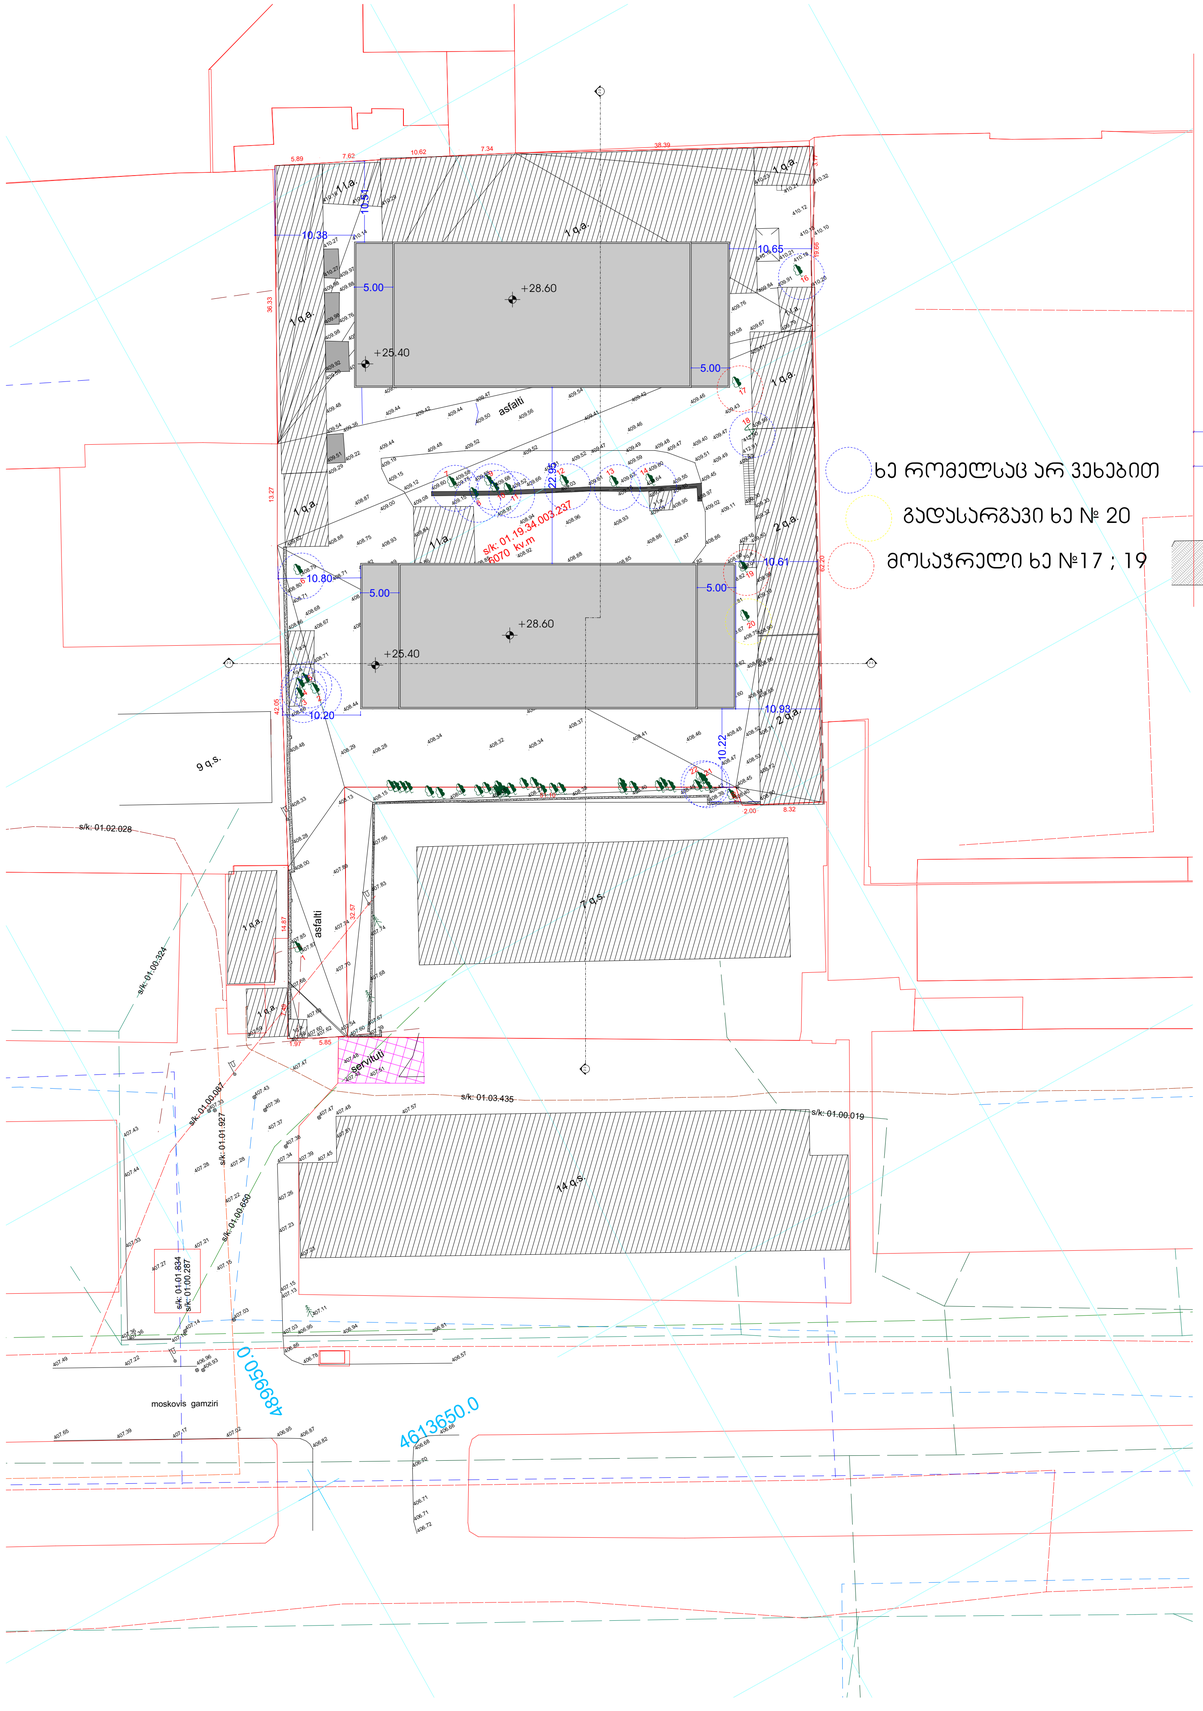


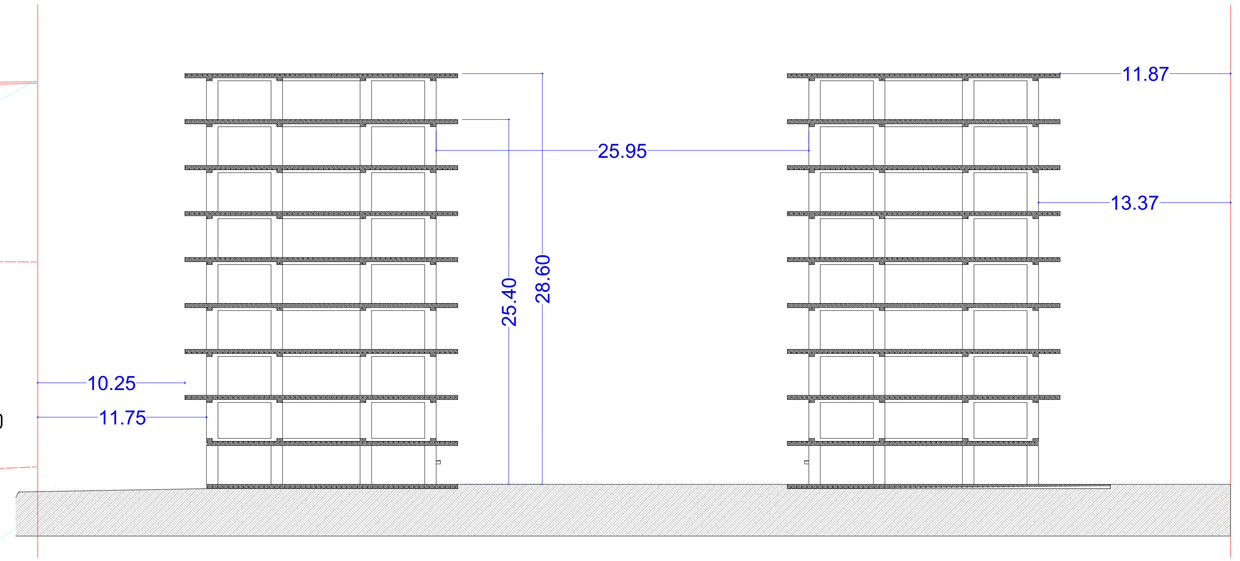

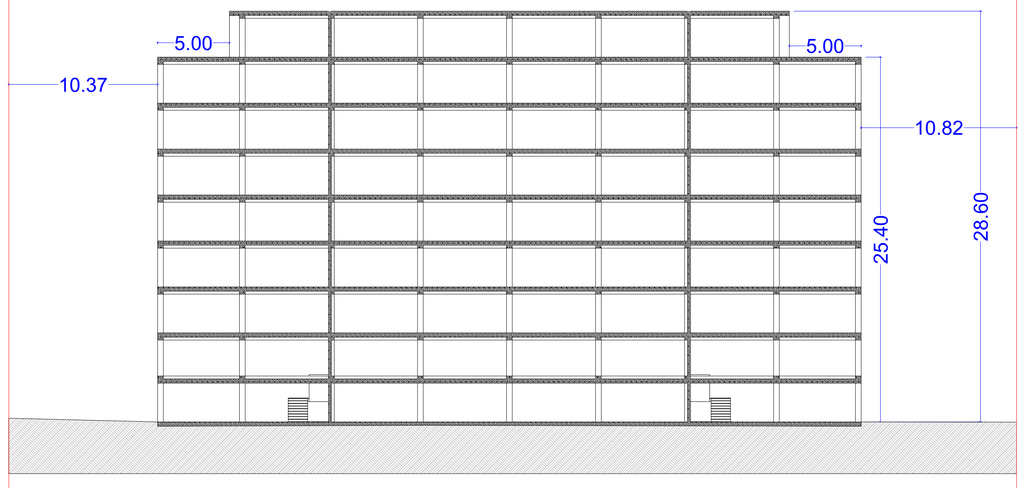

შენობები განთავსებულია
ტერიტორიის ცენტრში ოთხივე
მხრიდან დათვლილა სხივი

M E T R I C

პროექტი

პროექტის მისამართი

ს/კ: 01.19.34.003.237

დებულება

ავტ. მეთვალი ალექსანდრიძე

A0 ფორმატი