
topografiuli gegma

misamarTi: q. Tbilisi, muxaTgverdis sasafl aosken mimaval gzaze

01.72.14.005.386---2870kv.m.

1:500

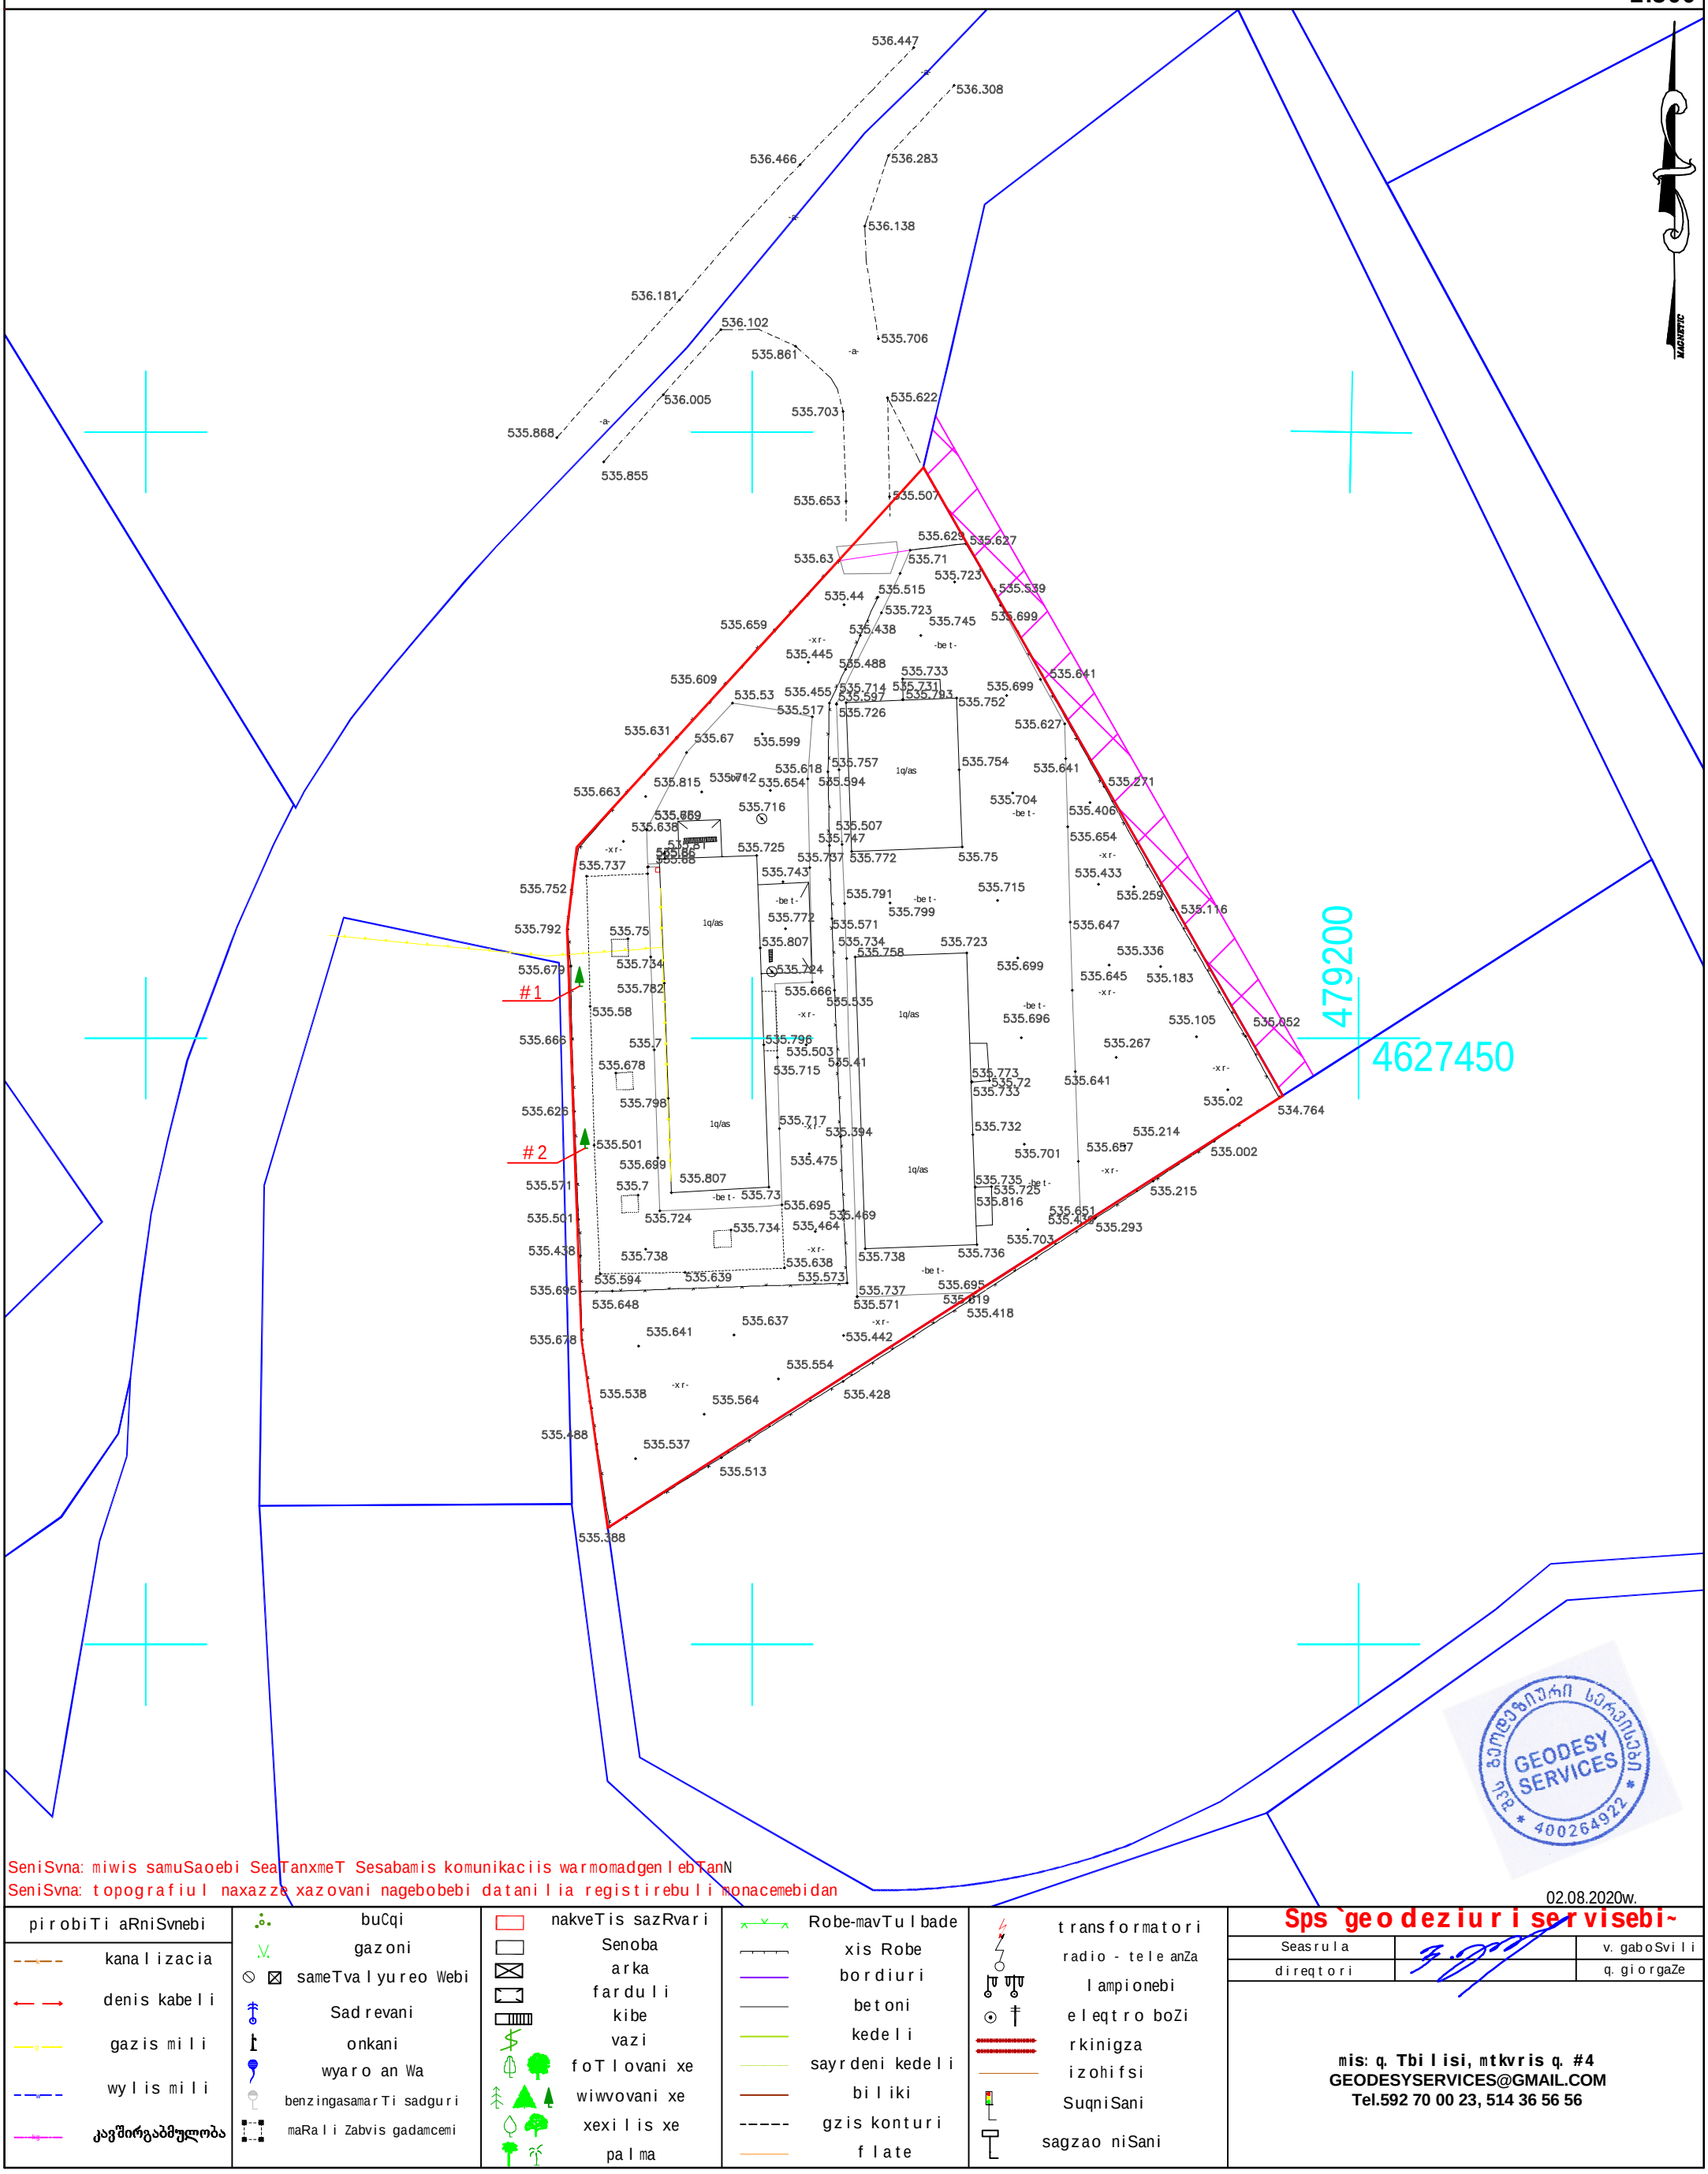

SeniSvna: miwis samuSaoebi SeaTanxmeT Sesabamis komunikaciis warmomadgenlebTanN

SeniSvna: topografiul naxazze xazovani nagebobebi datanilia registirebuli monacemebidan


02.08.2020w.

pirobiTi aRniSvnebi		buCqi	nakveTis sazRvari	Robe-mavTulbade	transformatori
kanalizacia	gazoni	Senoba	xis Robe	radio - telefonebi
denis kabeli	sameTvalyureo Webi	arka	bordiuri	lampionebi
gazis mili	Sadrevani	farduli	betoni	eleqtro boZi
wylis mili	onkani	kibe	kedeli	rkinigza
kavSirgabmulobaა	wyaro anWa	vazi	sayrdeni kedeli	izohifsi
	benzingasamarTi sadguri	foTlovani xe	biliki	SuqniSani
	maRali Zabvis gadamcemi	wiwvovani xe	gzis konturi	sagzao niSani
		xexilis xe	flate	
		palma		

Sps `geodeziuri servisebi~

Seasrula		v. gaboSvili
direqtori		q. giorgaZe

mis: q. Tbilisi, mtkvris q. #4
GEODESYSERVICES@GMAIL.COM
Tel.592 70 00 23, 514 36 56 56

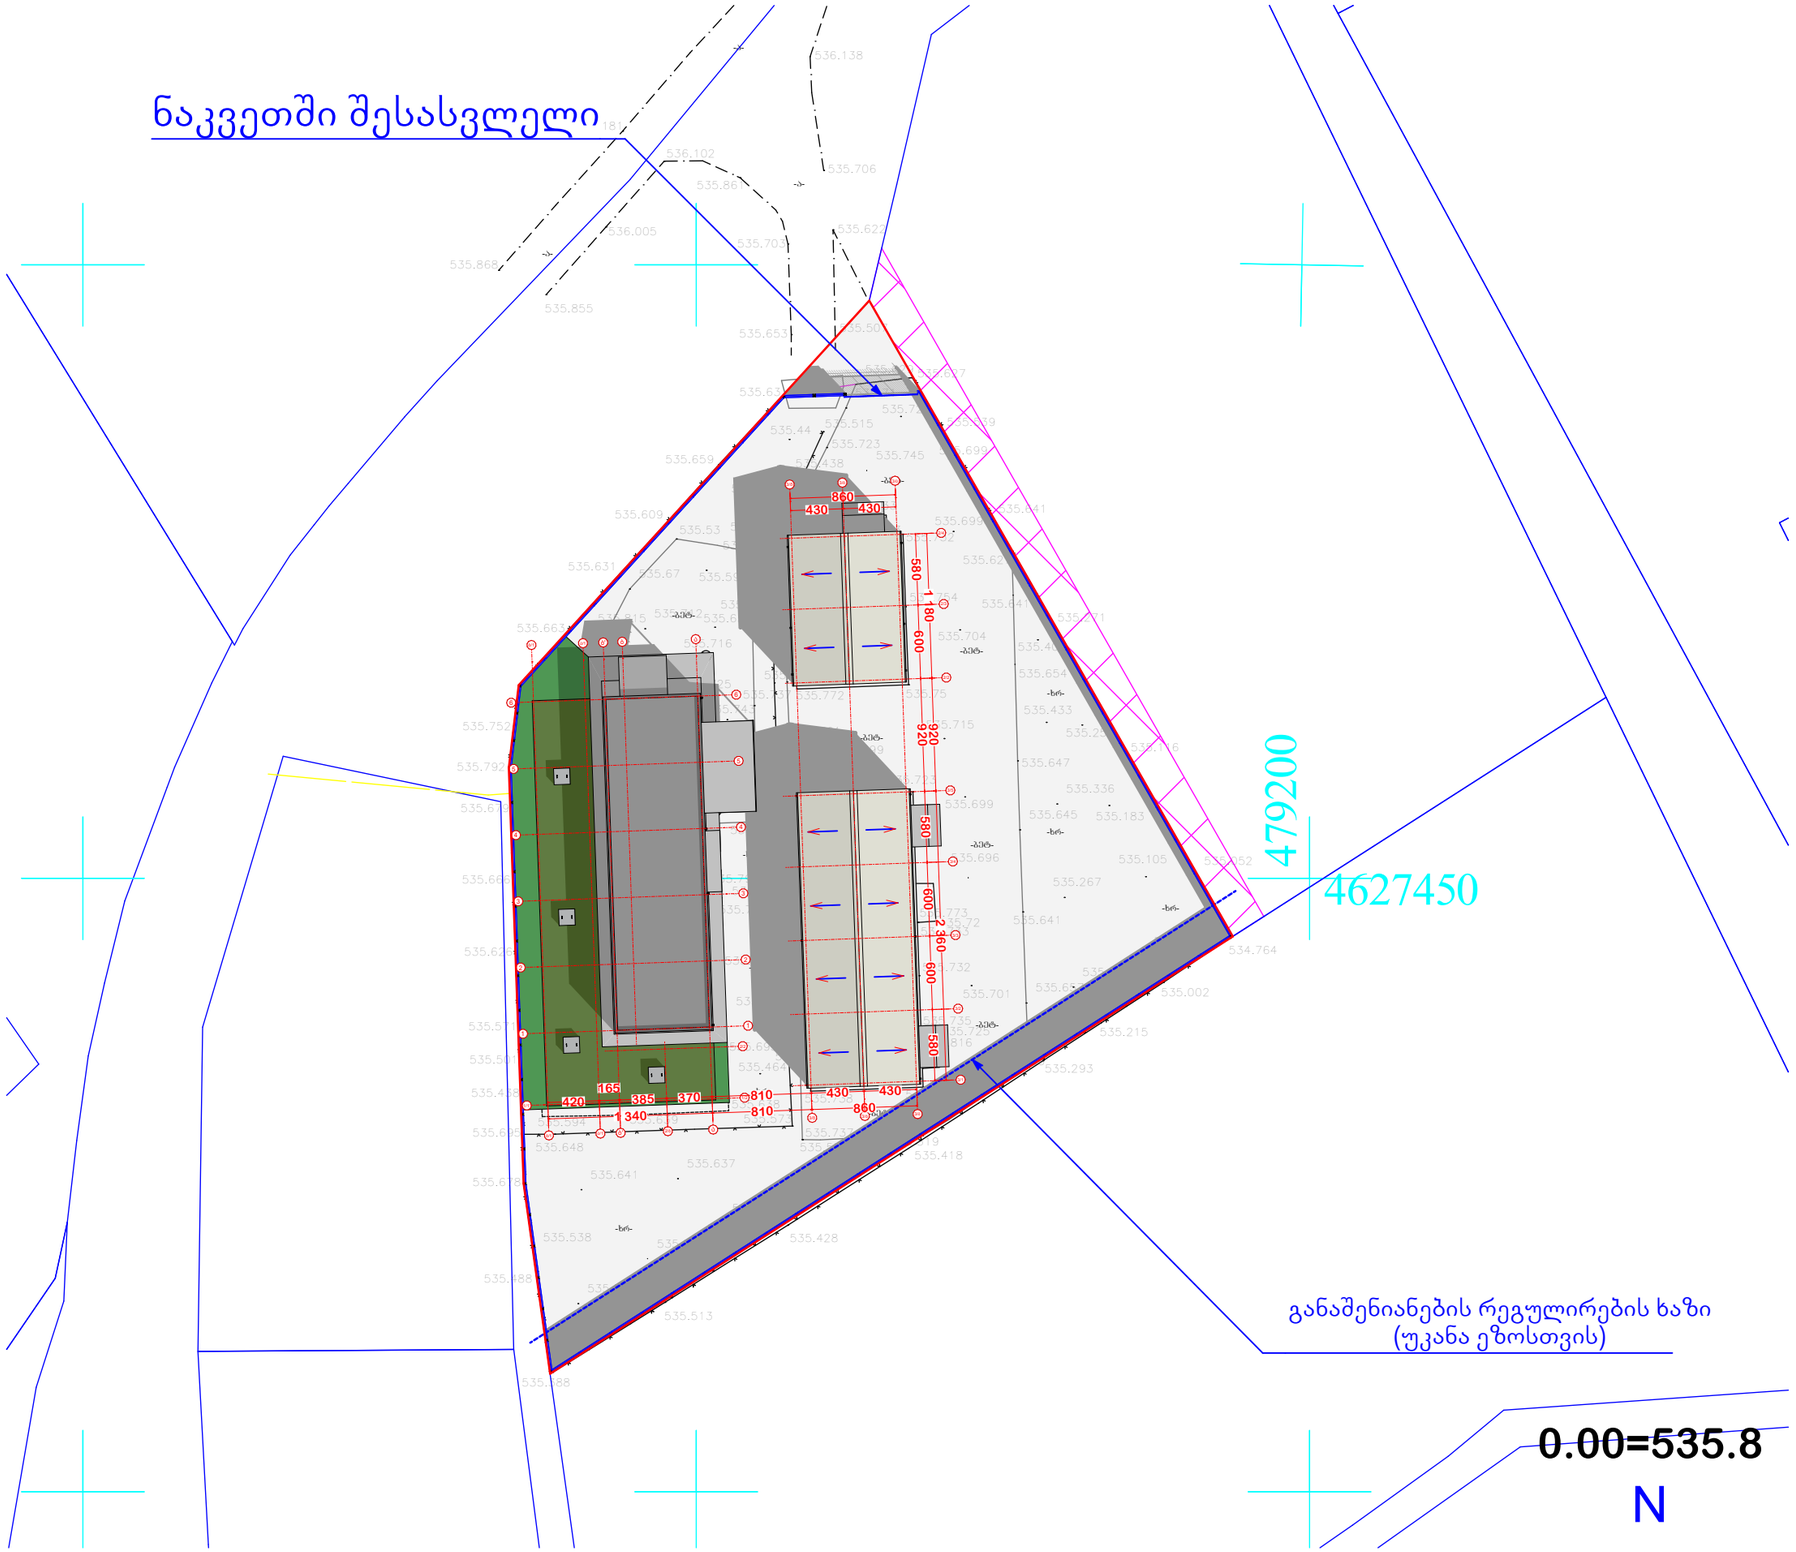

A 3

დაკვეთა N

ექსპლიკაცია

პირობითი აღნიშვნები

შენიშვნები

0.00 ნიშნული შეესაბამება
აბსოლუტურ ნიშნულს 535.80

დამკვეთი
გ. მედულაშვილი

მისამართი
ქ. თბილისი, მუხათგვერდის სასაფლაოსკენ მიმავალ გზაზე

პროექტის სახელწოდება
სასაწყობე შენობა ქ. თბილისში მუხათგვერდის სასაფლაოსკენ მიმავალ გზაზე

თანამდებობა	გვარი	ხელმოწერა
დირექტორი	გ. მედულაშვილი	
პრ. ავტორი	ლ. ჯანხოთელი	
დაამუშავა	ლ. ჯანხოთელი	

შპს "აქვა-ტერრა"


მისამართი
საქართველო, თბილისი, საბურთალოს რაიონი, ადამ მიცკევიჩის ქ., №29-29ა, კომერციული ფართი №1, სართული 1

მასშტაბი 1:500

თარიღი 14.12.2023

ნახაზის სახელწოდება
გენგეგმა (არსებული)

პროექტი	ფურცელი	ფურცლები
ესკიზური პროექტი		

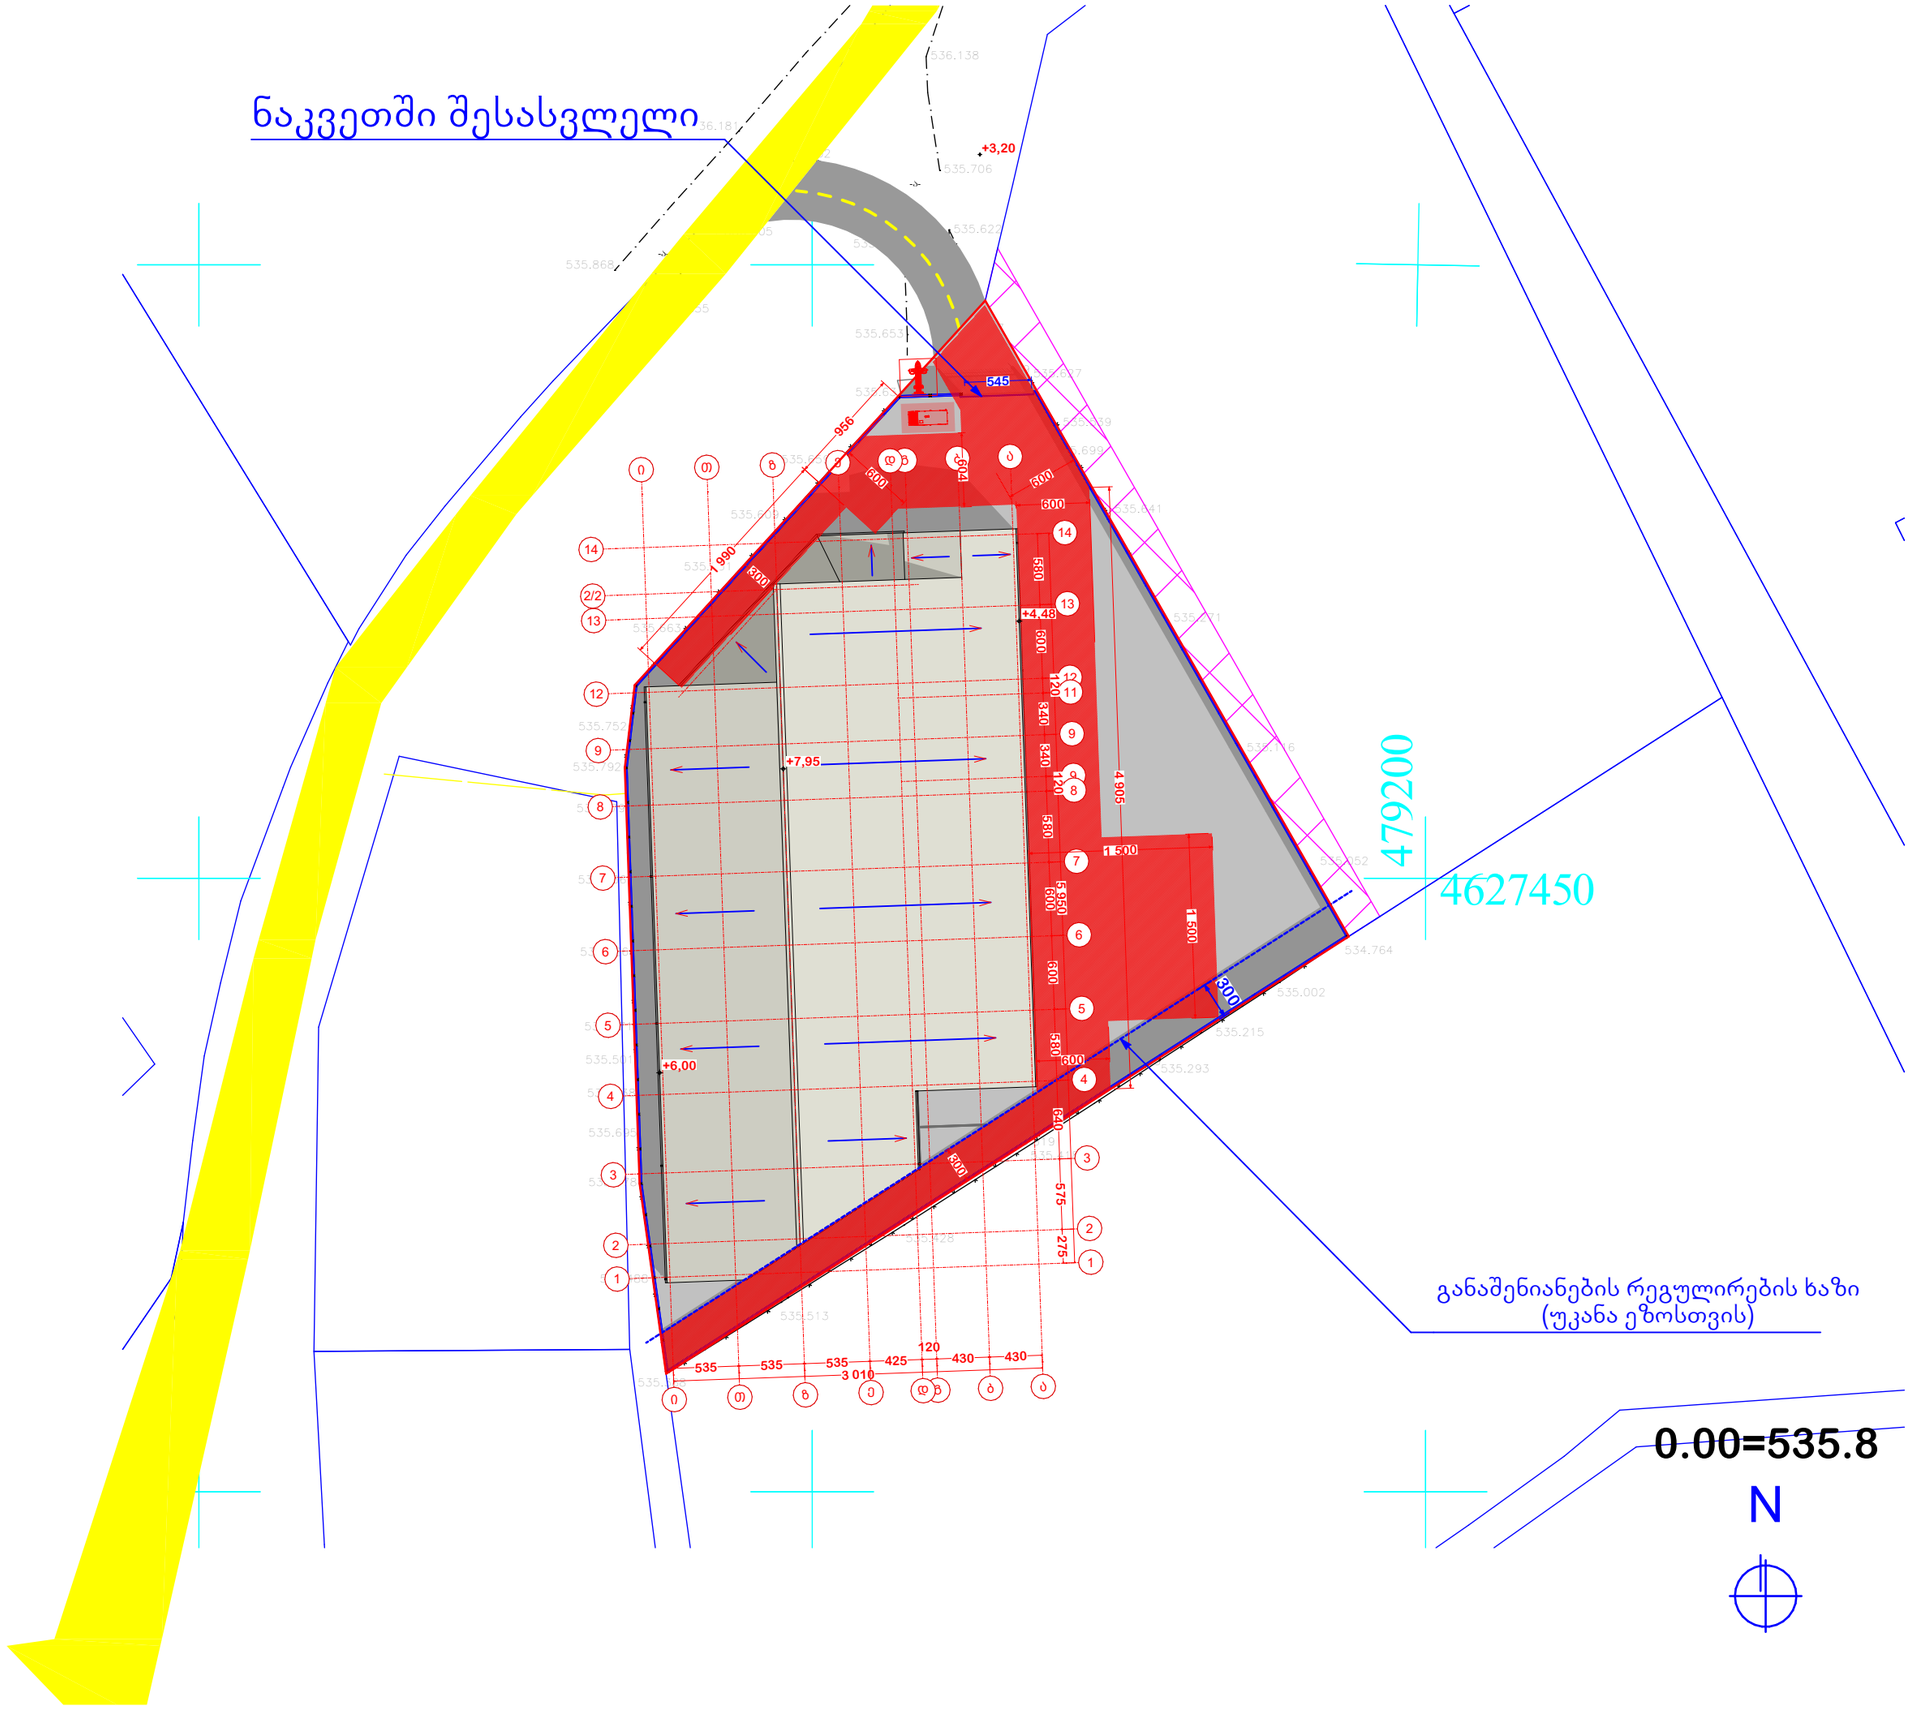

A 3

დაკვეთა N

ექსპლიკაცია

პირობითი აღნიშვნები

	სახანძრო მისაერთებელი ჰიდრანტი
	სახანძროს მოძრაობის არეალი
	დიზელგენერატორი

შენიშვნები

0.00 ნიშნული შეესაბამება აბსოლუტურ ნიშნულს 535.80

დამკვეთი
გ. მედულაშვილი

მისამართი
ქ. თბილისი, მუხათგვერდის სასაფლაოსკენ მიმავალ გზაზე

პროექტის სახელწოდება
სასაწყობე შენობა ქ. თბილისში მუხათგვერდის სასაფლაოსკენ მიმავალ გზაზე

თანამდებობა	გვარი	ხელმოწერა
დირექტორი	გ. მედულაშვილი	
პრ. ავტორი	ლ. ჯანხოთელი	
დაამუშავა	ლ. ჯანხოთელი	

შპს "აქვა-ტერრა"

მისამართი
საქართველო, თბილისი, საბურთალოს რაიონი, ადამ მიცკევიჩის ქ., №29-29ა, კომერციული ფართი №1, სართული 1

მასშტაბი 1:500

თარიღი 14.12.2023

ნახაზის სახელწოდება
გენგეგმა (საპროექტო)

პროექტი	ფურცელი	ფურცლები
ესკიზური პროექტი		