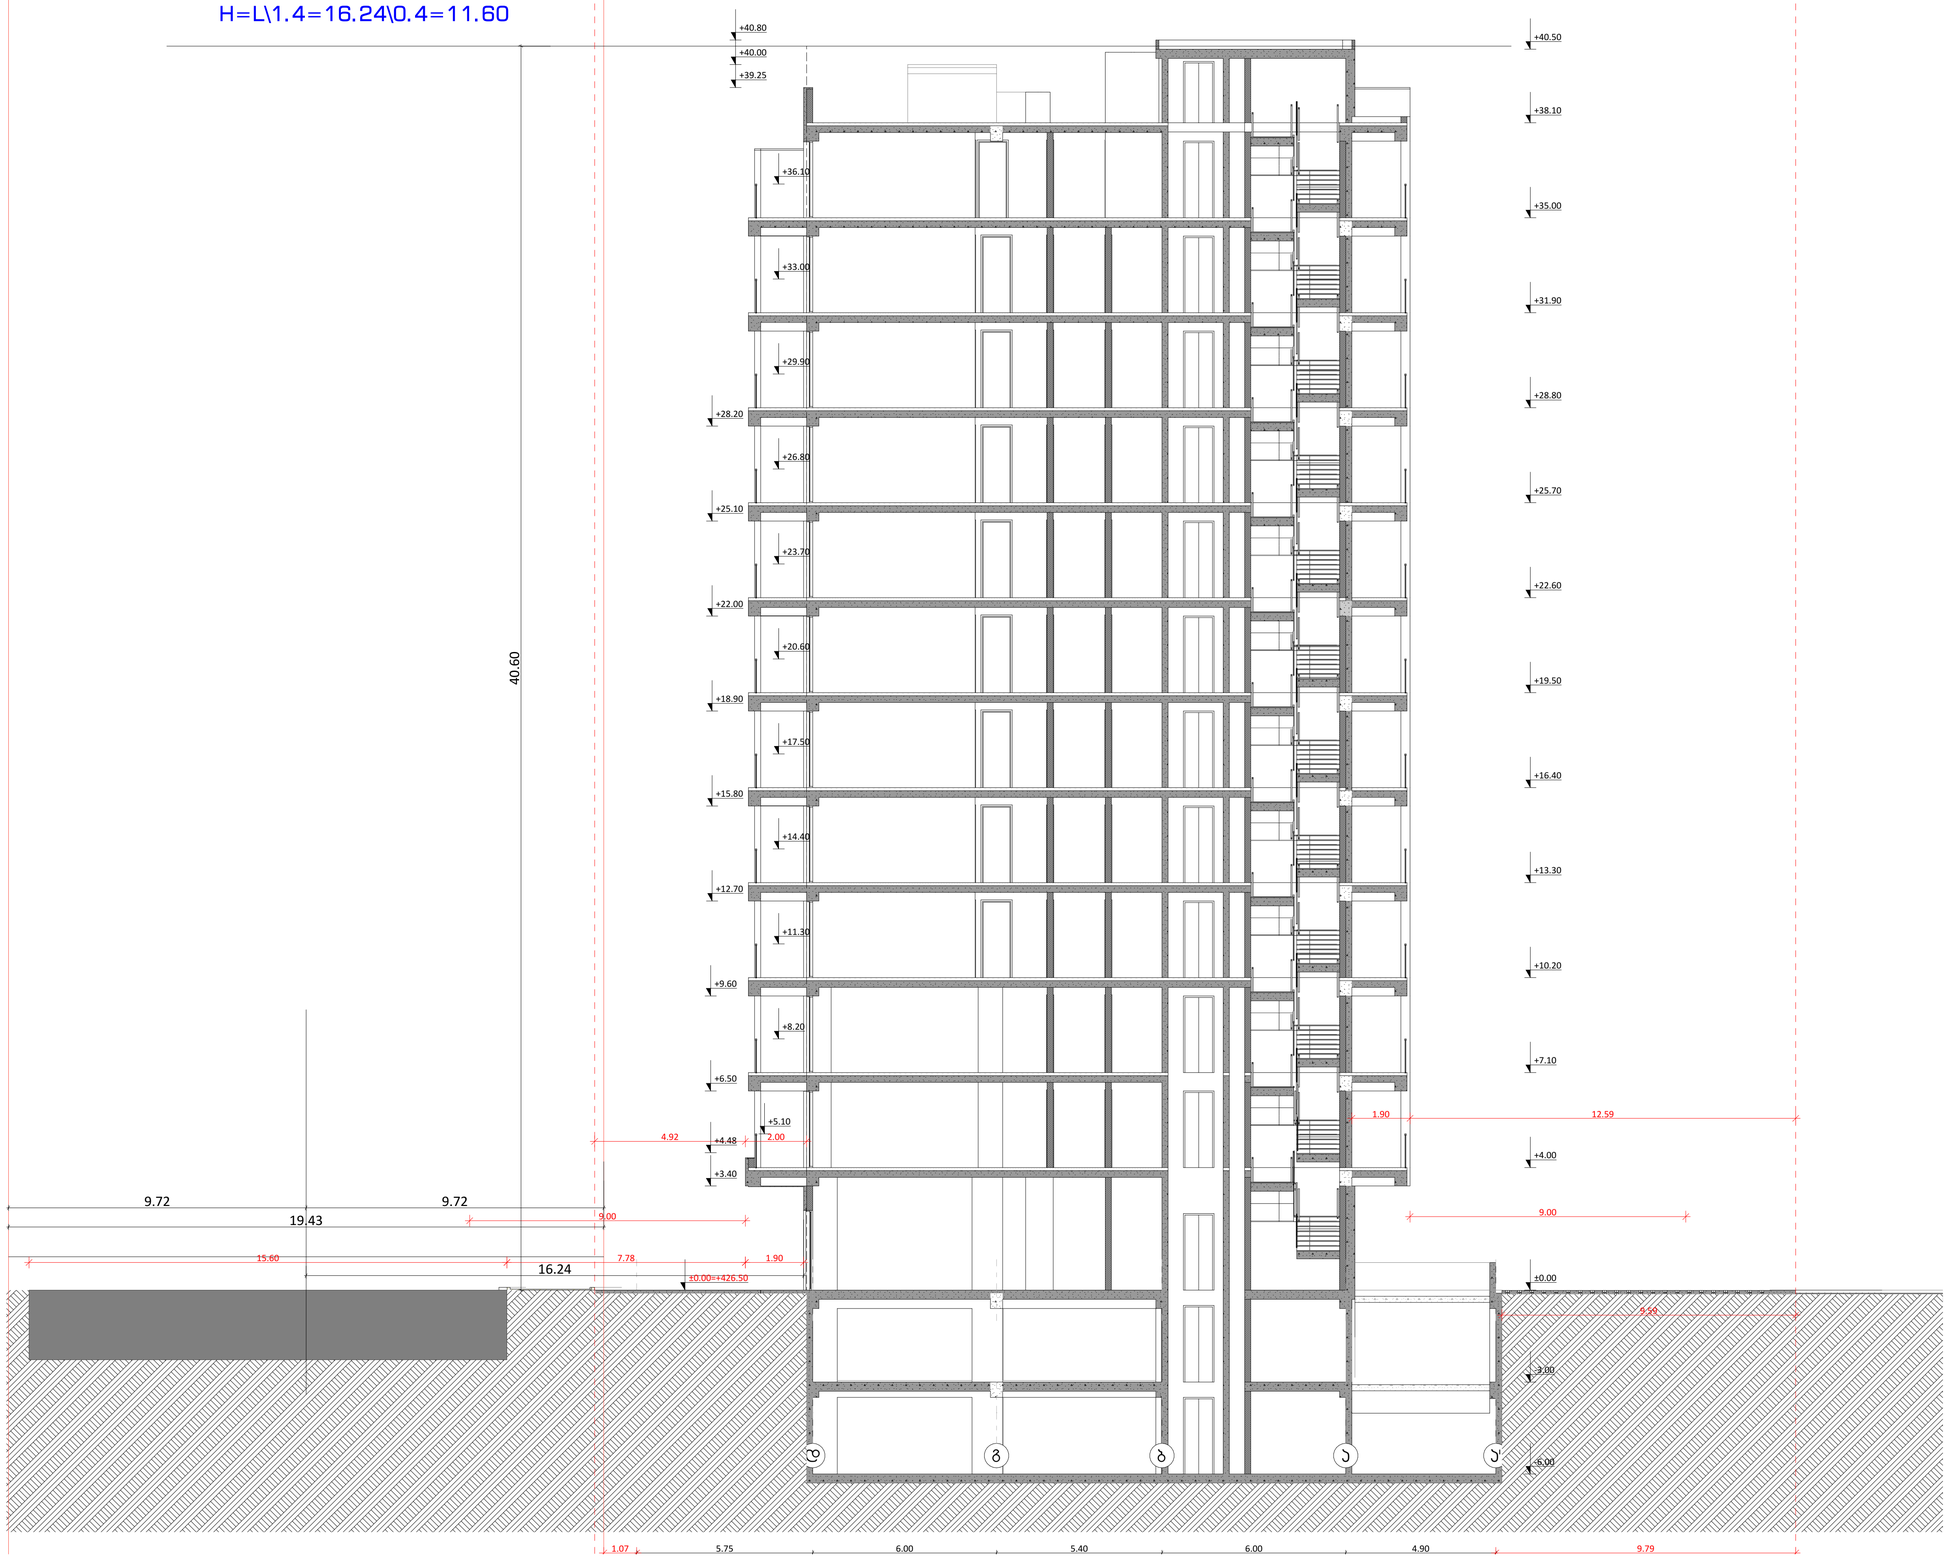

	დაკვეთა №	ფაილის სახელი

პირობითი ნიშნები:

- გაძლიერებული ბეტონის კარკასი
- ბეტონის ბლოკის კედელი

№	შენიშვნები
1	შენობის ყველა ნაშვერი იქნება არანჟადი
2	სახანძრო სისტემები პროექტში ასახულია პირობითად. მაქით აღჭილობადობა და რაოდენობა დაზუსტდება შესაბამისი სტანდარტს მორგებული სახანძრო სისტემების საინჟინრო პროექტის დამუშავების სტადიზე.
3	ზომები მოცემულია სანტიმეტრებსი ნისნულები მოცემულია მეტრებში

პროექტის სახელწოდება:

მრავალფუნქციური საცხოვრებელი სახლი

ქ. თბილისი, ლორთქიფანიძის ქუჩა №3
№01.19.34.002.137
აბსოლიტური ნული - 426.50

თბილისის არქიტექტურა

წყნეთის გზატკეცილი №52
თბილისი
საქართველო

	გვარი	ხელმოწერა
დირექტორი	ლ.ხუხაშვილი	
მთ. არქიტექტორი	თ.დათუაშვილი	
არქიტექტორი	ა .რატიანი	
შესრულა		

სიმაღლის განსაზღვრის სქემა

მასშტაბი:	1:100	A1
თარიღი:	2023	

სტასია	ფურცელი	ფურცლები
ა.პ	10	


ул. Ивана Франко
ул. Ивана Франко
ул. Ивана Франко