ფ N 67


ჭრილი 1-1

არქიტექტურული პროექტი

გეგმარებითი ნაწილი

მრავალბინიანი საცხოვრებელი სახლი

- გაჟღივრებული ბეტონის კედელი
- ბეტონის ბლოკის ჭერი (300 მმ.)
- ბეტონის ბლოკის ჭერი (200 მმ.)
- ბეტონის ბლოკის ჭერი (100 მმ.)
- გაჟღივრებული ბეტონის კოლონა
- ±0 ნიშნული
  512,00 აბსოლიტური ნიშნული
- ა/დ ღერძის ხაზი

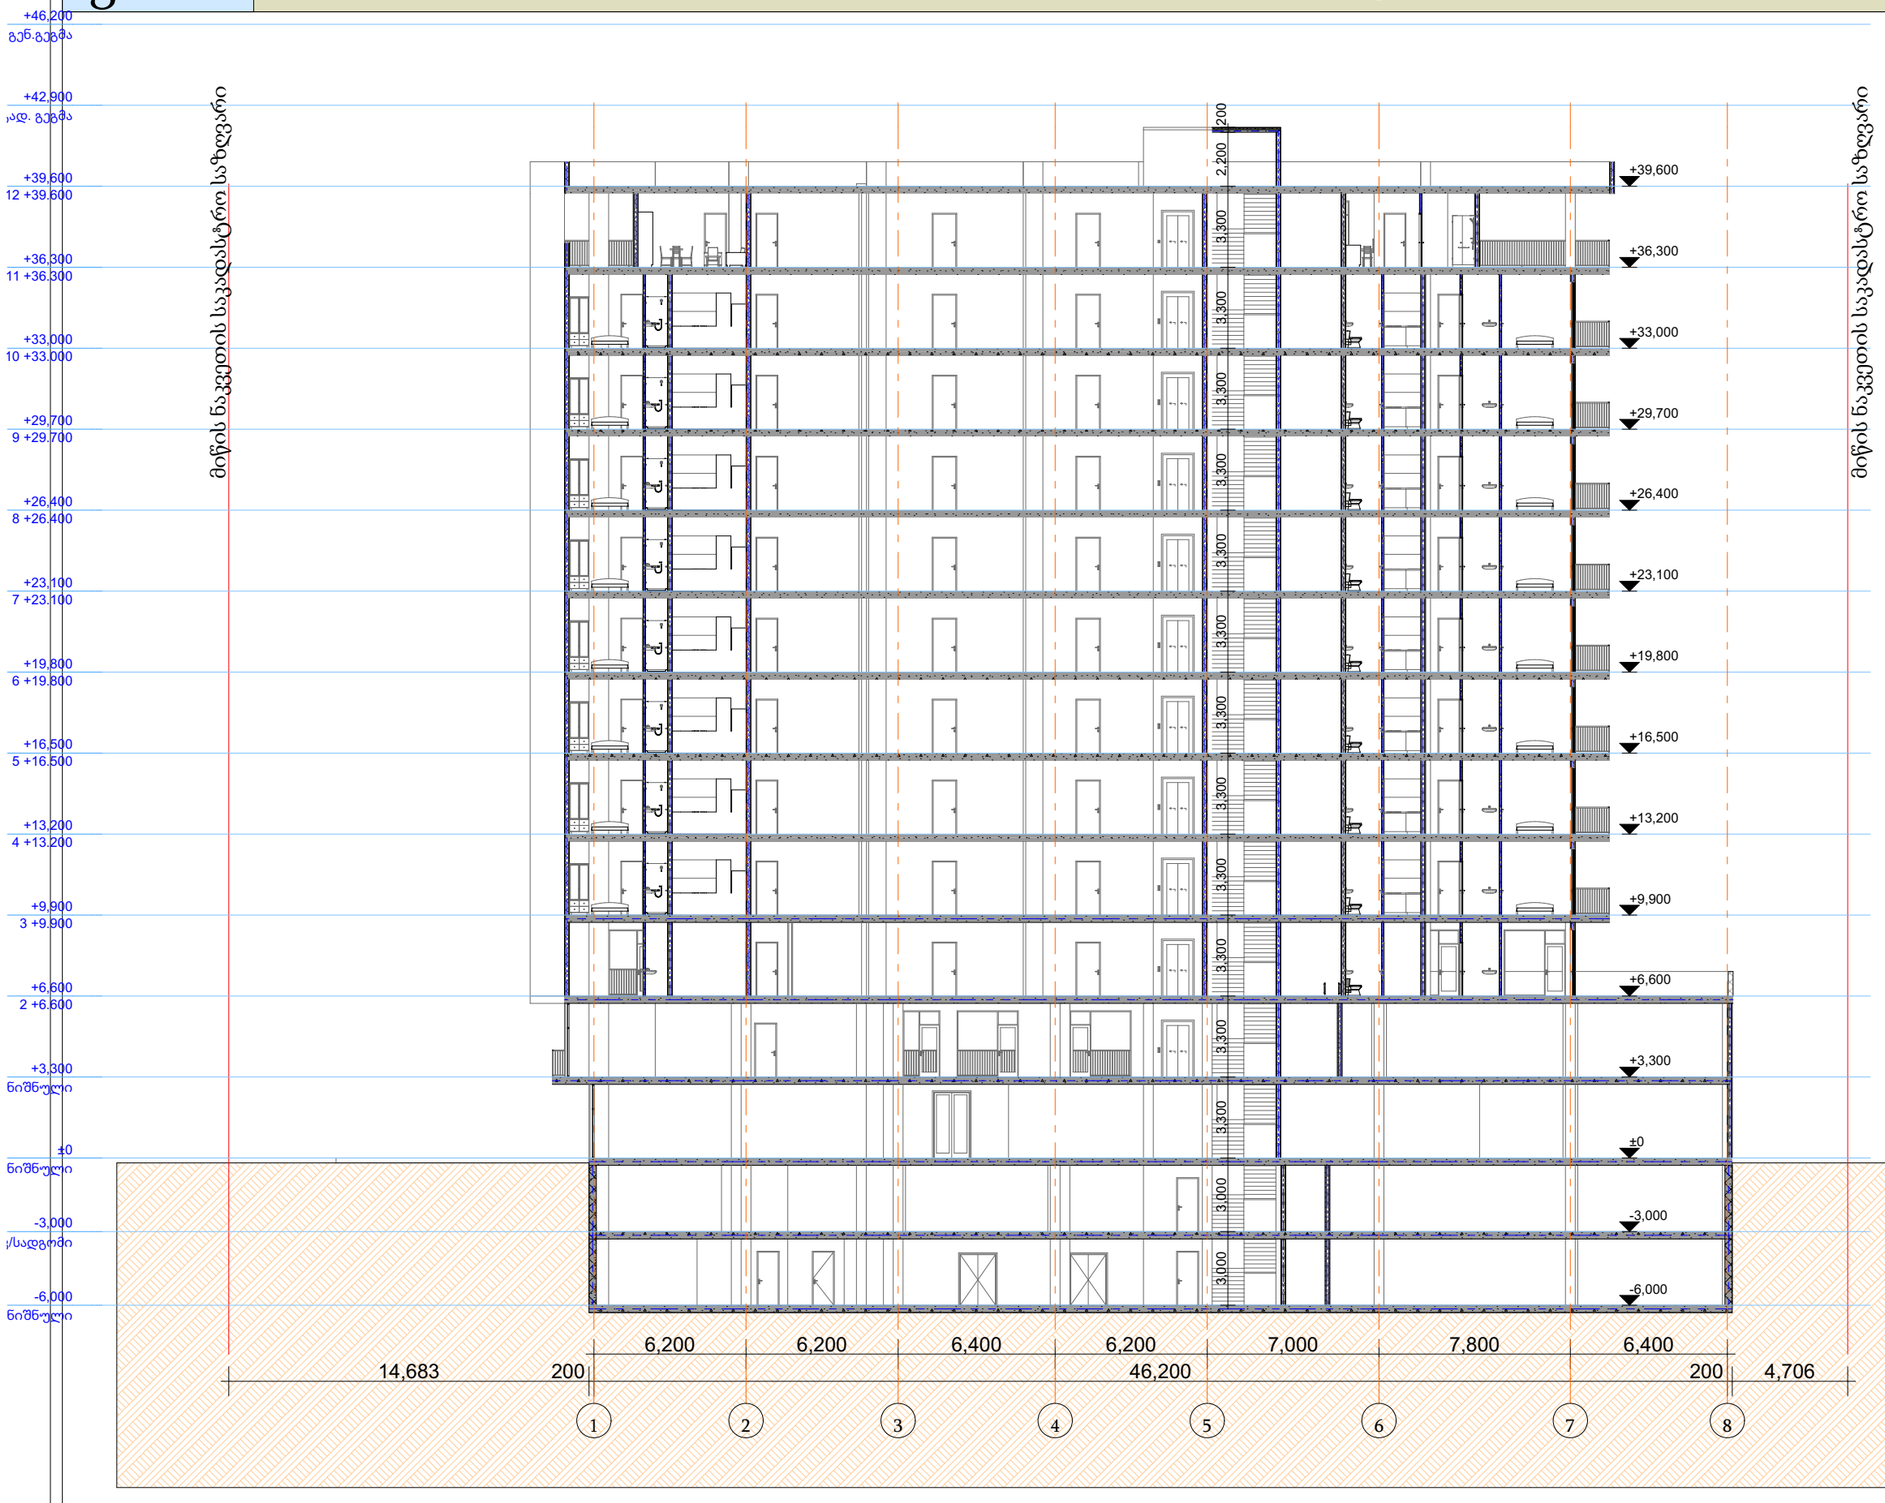

დირექტორი			
არ. ავტორი			
შესრულა			
ფურც.	ფურც.	ფორმატი	მასშტაბი
		A 3	1:250

სტადია

პროექტის ავტორები

მშენებლობის ნებართვა

შპს არქიბრამ


ARCHIGRAM
GEORGIA "ARCHIGRAM" LTD
404998320

ფ N 68

ჭრილი 2-2

არქიტექტურული პროექტი

გეგმარებითი ნაწილი

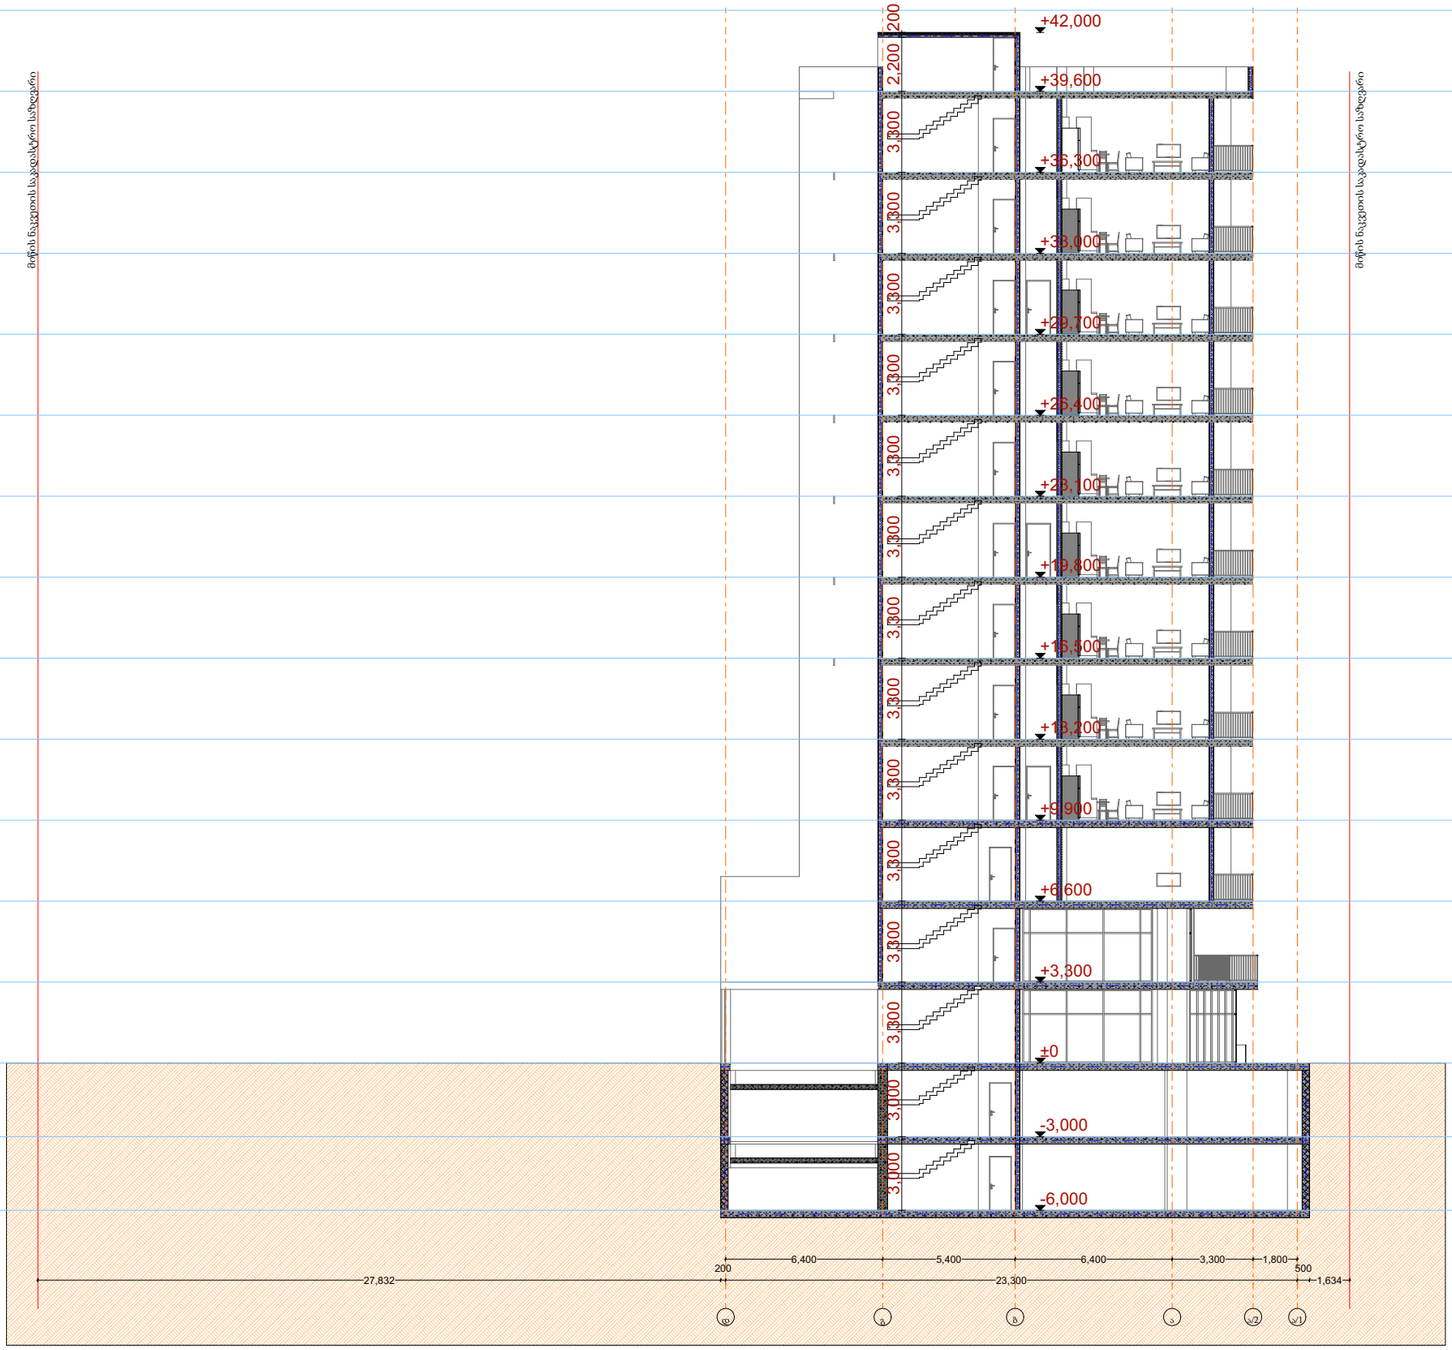

მრავალბინიანი საცხოვრებელი სახლი

- გაჯლიერებული ბეტონის კედელი
- ბეტონის ბლოკის წყობა (300 მმ.)
- ბეტონის ბლოკის წყობა (200 მმ.)
- ბეტონის ბლოკის წყობა (100 მმ.)
- გაჯლიერებული ბეტონის კოლონა

±0 ნიშნული
512,00 აბსოლიტური ნიშნული

ა/დ ღერძის ხაზი

დირექტორი			
არ. ავტორი			
შემსრულებელი			
შესრულებული			

ფურც.	ფურც.	ფორმატი	მასშტაბი	თარიღი
		A 3	მ. 1:250	27.06.18

სტადია

პროექტის ავტორი
მშენებლობის ნებართვა

შპს არქიბრამ

GEORGIAN "ARCHIGRAM" LTD 404998320