ფ N 75


გენერალური გეგმა
მ.1:500

არქიტექტურული პროექტი

გეგმარებითი ნაწილი

მრავალბინიანი
საცხოვრებელი სახლი

±0 ნიშნული
512,00 აბსოლუტური ნიშნული
ა/დ ღერძის ხაზი

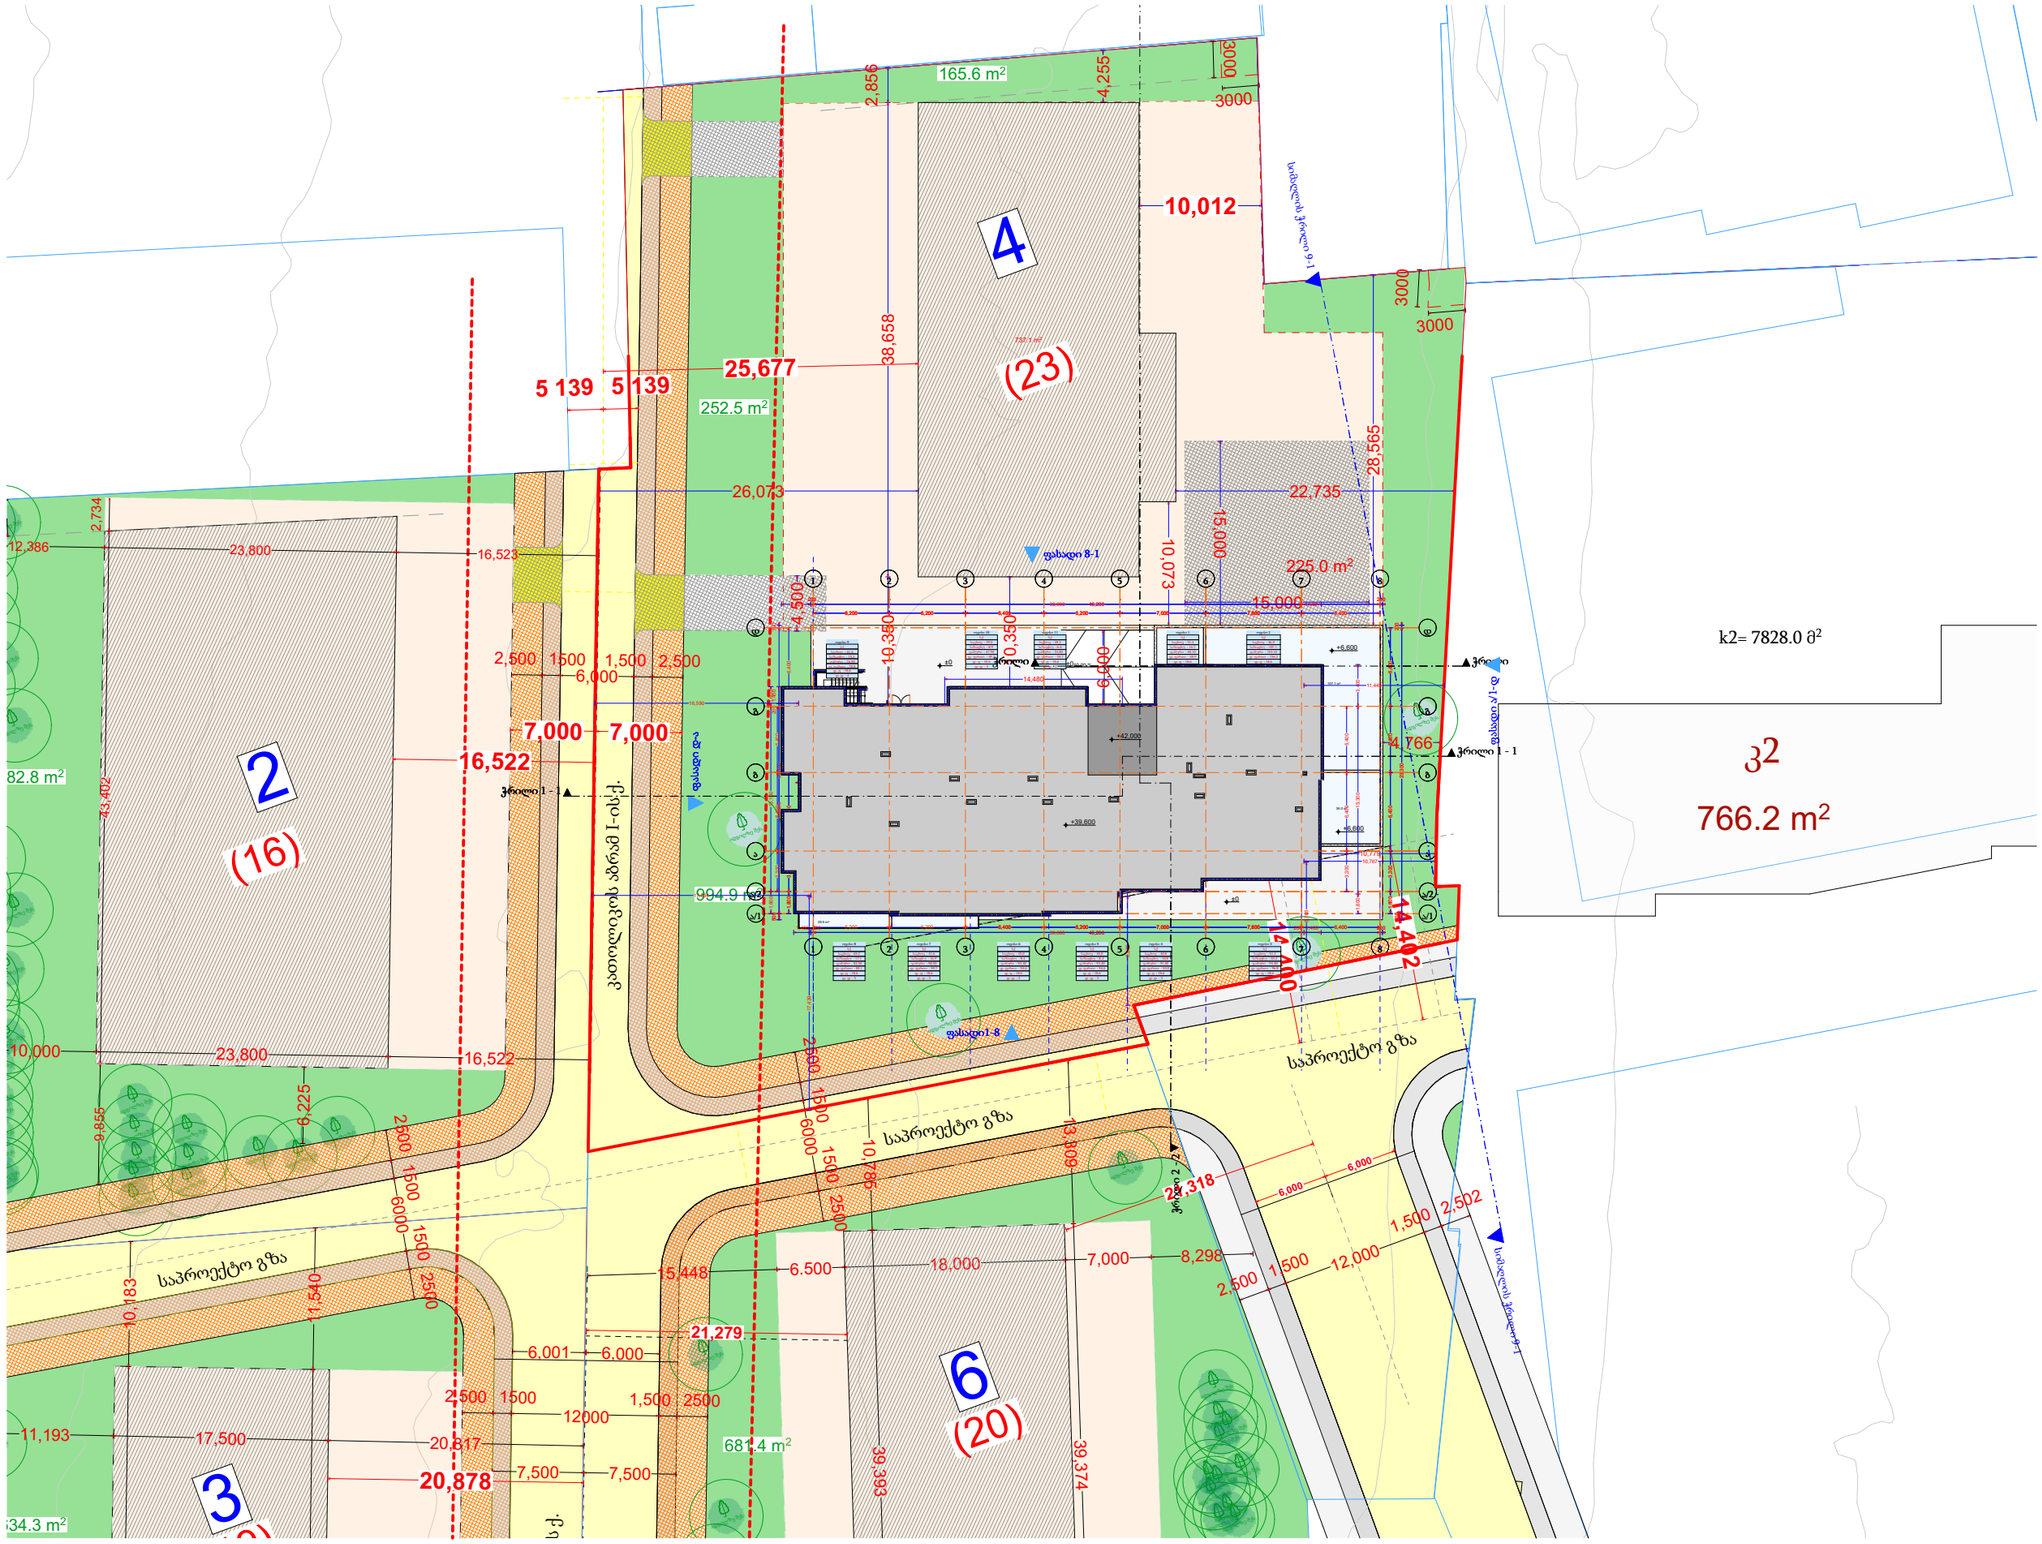

დირექტორი	ლ. ჯანელიძე		
არ. ავტორი	ნ. ბერიძე		
შესრულება			
ფურც.	ფურც.	ფორმატი	მასშტაბი	თარიღი
		A 3	მ. 1:500	2760.18

სტადია

პროექტის შეთანხმება
მშენებლობის ნებართვა


შპს არქიბრამ

მაქსიმალური სიმაღლის განსაზღვრის სქემა

ფ N 76

არქიტექტურული პროექტი

გეგმარებითი ნაწილი

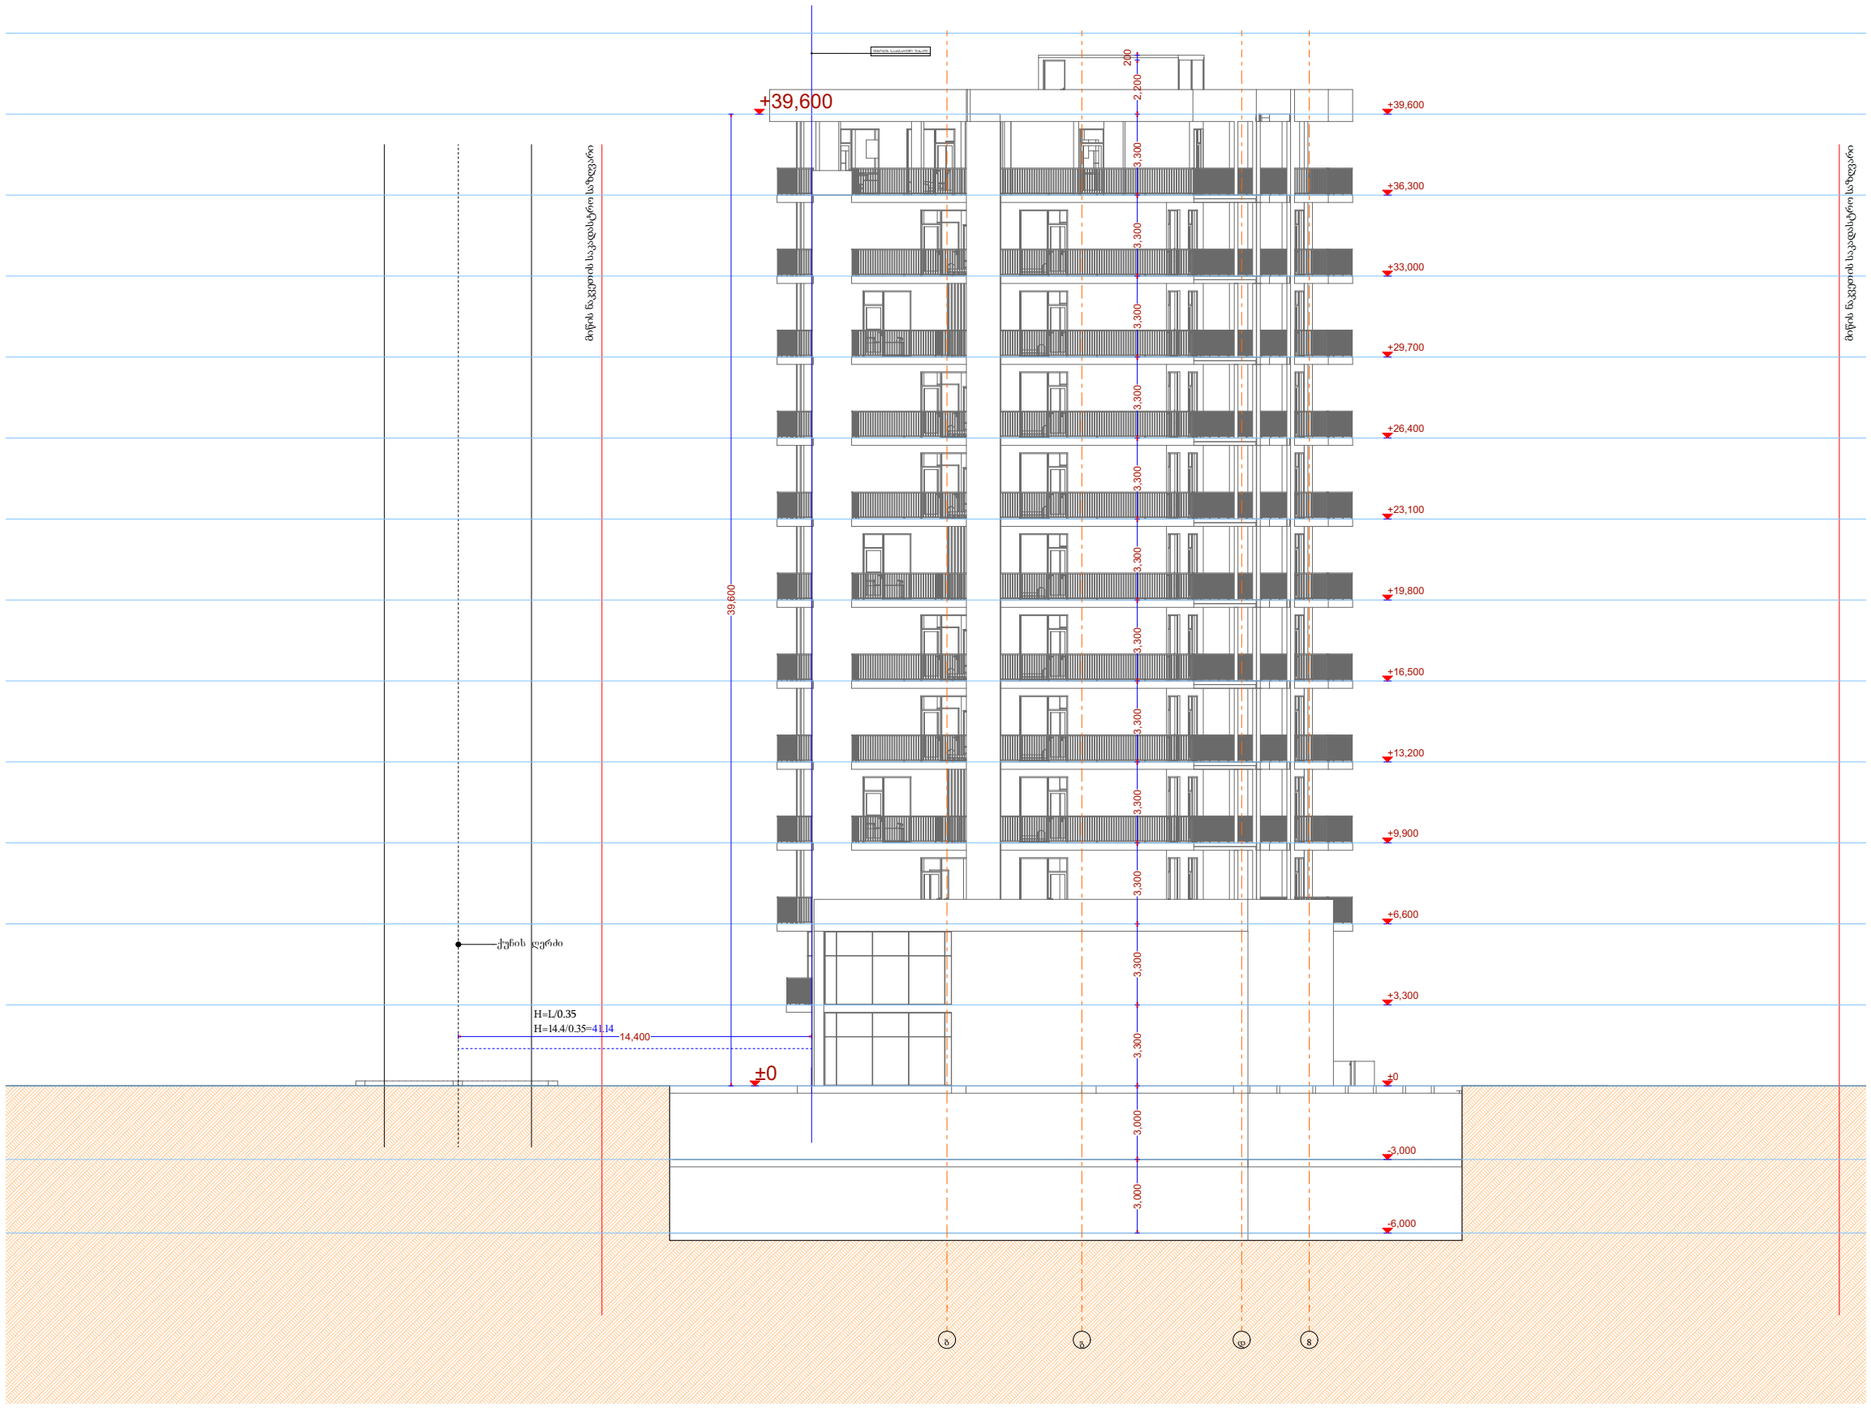

მრავალბინიანი საცხოვრებელი სახლი

- გაჯლიერებული ბეტონის კედელი
- ბეტონის ბლოკის წყობა (300 მმ.)
- ბეტონის ბლოკის წყობა (200 მმ.)
- ბეტონის ბლოკის წყობა (100 მმ.)
- გაჯლიერებული ბეტონის კოლონა
- ±0 ნიშნული
  512,00 აბსოლიტური ნიშნული
- ა/დ ღერძის ხაზი

დირექტორი	ლ. ნებიერიძე				
არ. ავტორი	ლ. ნებიერიძე				
შემსრულ.					
ფურც.	ფურც.	ფორმატი	მასშტაბი	თარიღი	
		A 3	1:250	27.05.13	

სტადია

პროექტის ეტაპისთვის

მშენებლობის ნებართვა

შპს არქიბრამ

ARCHIGRAM