ფ N 69

ფასადი "1 - 8" ღერძებს შორის

არქიტექტურული პროექტი

გეგმარებითი ნაწილი

მრავალბინიანი საცხოვრებელი სახლი

±0 ნიშნული
512,00 აბსოლიტური ნიშნული

ა/დ ღერძის ხაზი



დირექტორი				
პრ. ავტორი				
შეასრულა				
ფურცა	ფურცა	ფორმატი	მასშტაბი	თარიღი
		A 3	მ. 1:250	27.06.18

სტაფეტა

პროექტის შეთანხმება
მშენებლობის ნებართვა

ARCHIGRAM GEORGIA "ARCHIGRAM" LTD 40 998320

შპს არქიზრამ

ფ N 70

ფასადი "დ - ა/1" ღერძებს შორის

არქიტექტურული პროექტი

გეგმარებითი ნაწილი

მრავალბინიანი
საცხოვრებელი სახლი

±0 ნიშნული
512,00 აბსოლიტური ნიშნული

ა/დ ღერძის ხაზი



დირექტორი	ა. ხუციშვილი		
პრ. ავტორი	ა. ბუნიგენიძე		
შეასრულა			
ფურცა	ფურცა	ფორმატი	მასშტაბი	თარიღი
		A 3	მ. 1:250	27.05.18

სტადია

პროექტის შეთანხმება
მშენებლობის ნებართვა

შპს არქიბრამ

ფ N 71

ფასადი "8 - 1" ღერძებს შორის

არქიტექტურული პროექტი

გეგმარებითი ნაწილი

მრავალბინიანი საცხოვრებელი სახლი

±0 ნიშნული
512,00 აბსოლიტური ნიშნული

ა/ღ ღერძის ხაზი



დირექტორი	ა. ხუცუბიძე		
პრ. ავტორი	ე. ა. ეროვნიძე		
შეასრულა			
ფურცა	ფურცა	ფორმატი	მასშტაბი	თარიღი
		A 3	0. 1:250	27.05.18

სტადია

პროექტის შეთანხმება
მშენებლობის ნებართვა

სამართლებრივ ფასარქიბრამ
GEORGIA "ARCHIGRAM" LTD
ARCHIGRAM
40 998320

შპს არქიბრამ

ფ N 72

ფასადი "9 - 1" ღერძებს შორის

არქიტექტურული პროექტი

გეგმარებითი ნაწილი

მრავალბინიანი საცხოვრებელი სახლი

±0 ნიშნული
512,00 აბსოლიტური ნიშნული

ა/დ ღერძის ხაზი



დირექტორი	ა. ნუცუბიძე		
პრ. აგტორი	ა. ნუცუბიძე		
შეასრულა			
ფურცა	ფურცა	ფორმატი	მასშტაბი	თანიდი
		A 3	მ. 1:250	27.05.18

სტადია

პროექტის შეთანხმება
მშენებლობის ნებართვა

შპს არქიბრამ

ნაშვერების, ღიობებისა და გადახურვის ანაწყობები

ფ №

არქიტექტურული პროექტი

გეგმარებითი ნაწილი

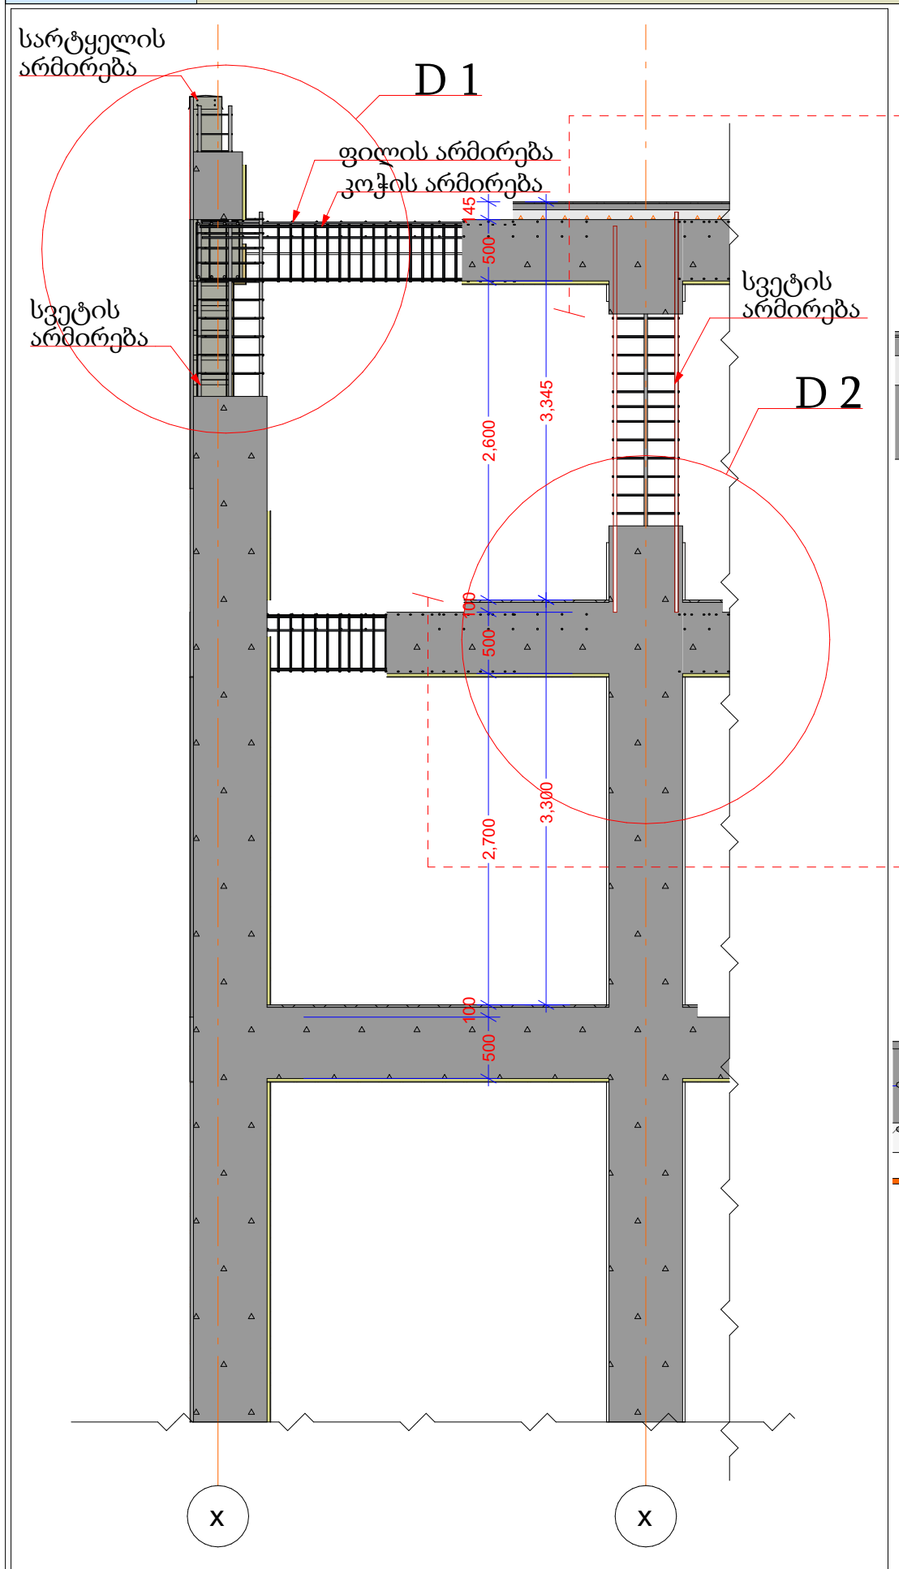

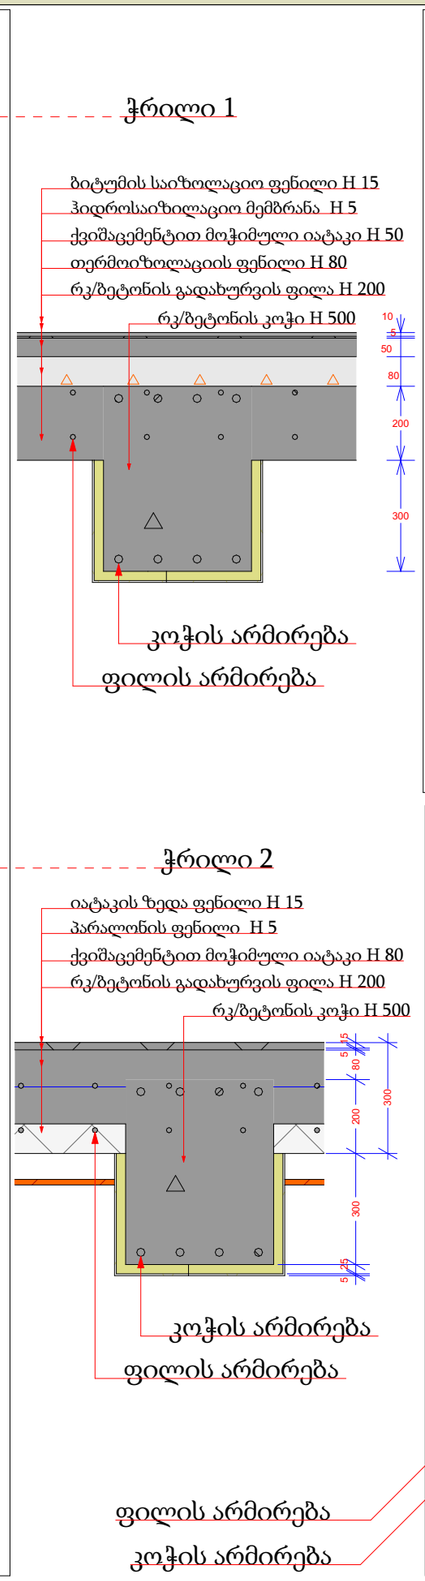

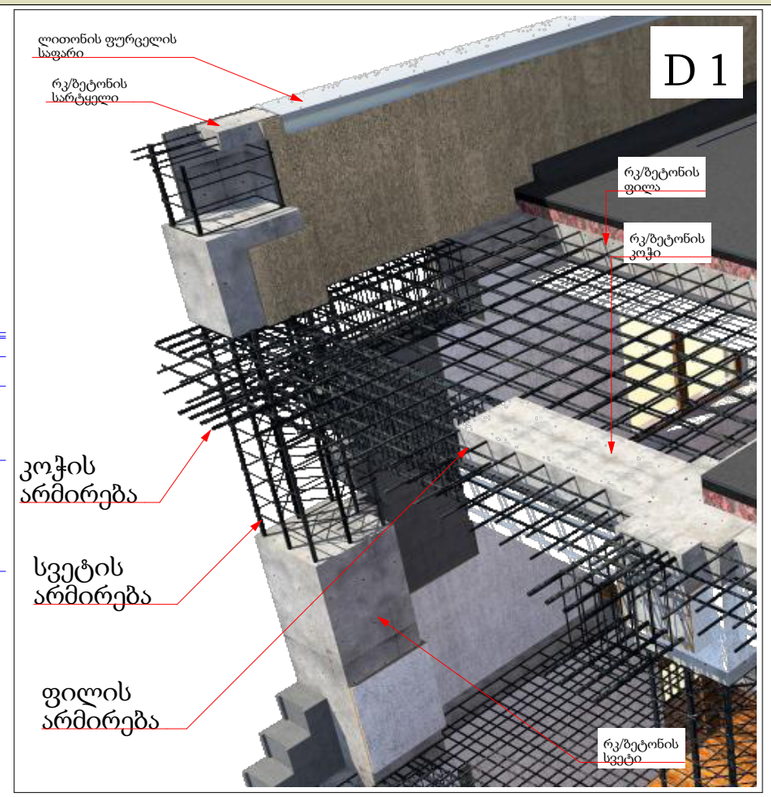

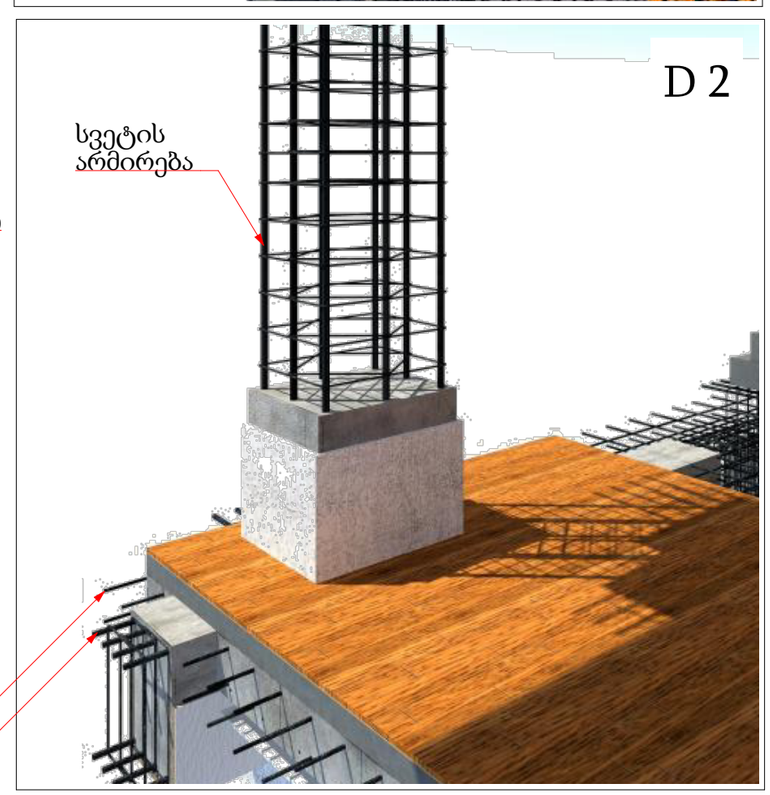

მრავალბინიანი საცხოვრებელი სახლი

- გაჯლიერებული ბეტონი
- ბეტონის ბლოკის წყობა (300 მმ.)
- ბეტონის ბლოკის წყობა (200 მმ.)
- ბეტონის ბლოკის წყობა (100 მმ.)
- გაჯლიერებული ბეტონის კოლონა
- ±0 ნიშნული
  512,00 აბსოლიტური ნიშნული
- ა/დ ღერძის ხაზი

დირექტორი				
არ. ავტორი				
შემსრულ.				
ფურც.	ფურც.	ფორმატი	მასშტაბი	თარიღი
		A 3		27.06.18

სტადია

პროექტის ავტორის/ მშენებლობის ხელმძღვანელის ხელმოწერა

შპს არქიბრამ

ნაშვერების, ღიობებისა და გადახურვის ანაწყობები

ფ №

არქიტექტურული პროექტი

გეგმარებითი ნაწილი

F 1 D 1

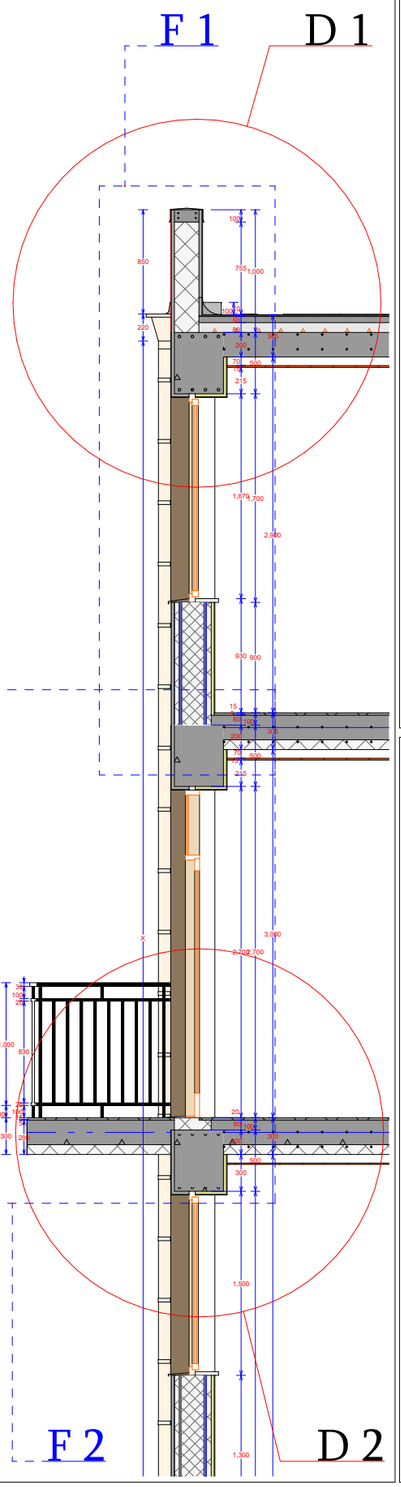

D 1

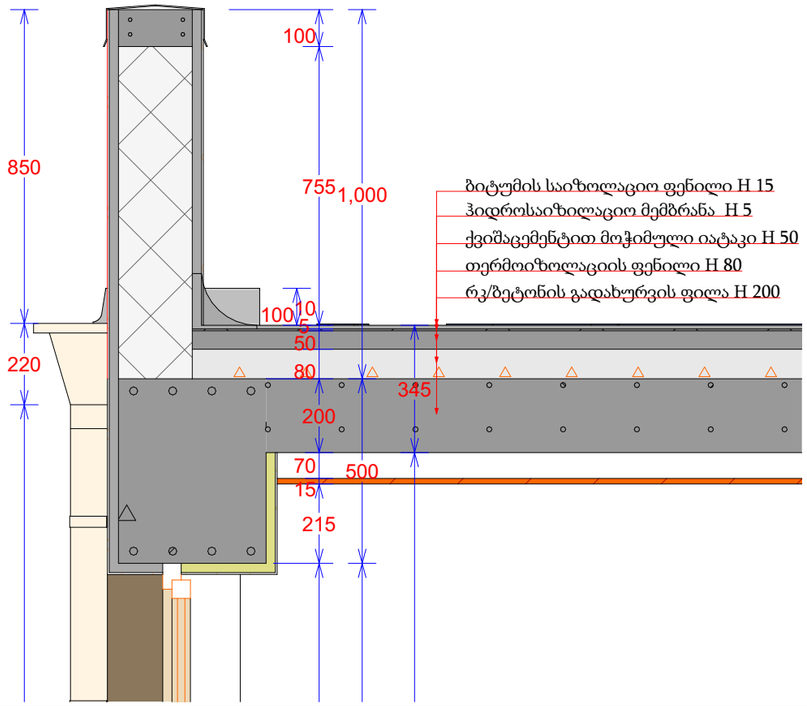

D 1

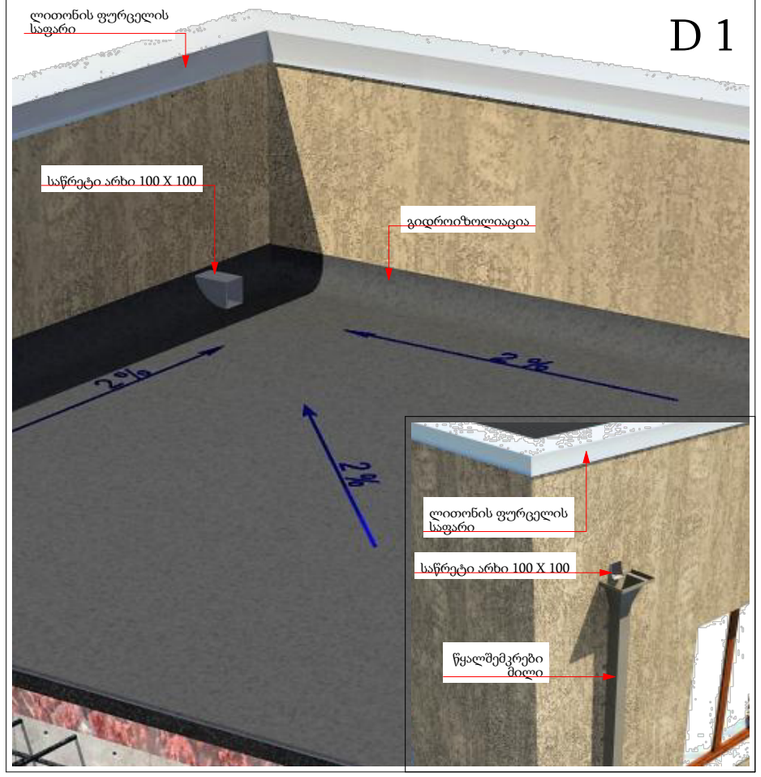

D 2

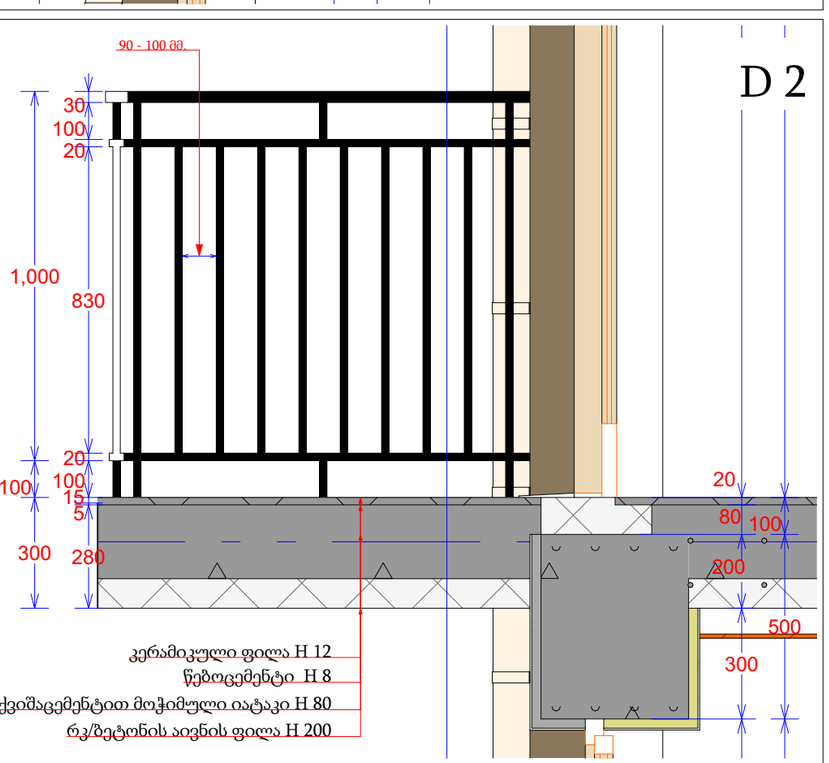

D 2

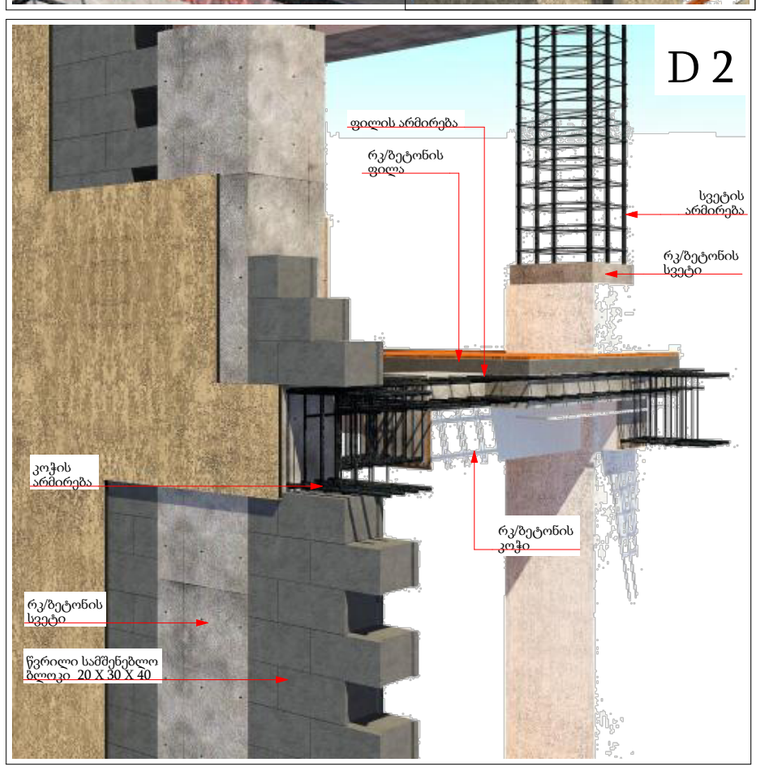

მრავალბინიანი საცხოვრებელი სახლი

- გაჟღივრებული ბეტონი
- ბეტონის ბლოკის ჭიპა (300 მმ.)
- ბეტონის ბლოკის ჭიპა (200 მმ.)
- ბეტონის ბლოკის ჭიპა (100 მმ.)
- გაჟღივრებული ბეტონის კოლონა
- ±0 ნიშნული
  512,00 აბსოლიტური ნიშნული
- ა/დ ღერძის ხაზი

დირექტორი				
არ. ავტორი				
შეასრულა				
ფურც.	ფურც.	ფორმატი	მასშტაბი	თარიღი
		A 3		27.06.13

არქიტექტორ ვეიანიძის მშენებლობის ნამუშევარია

შპს არქიბრამ

ნაშვერების, ღიობებისა და გადახურვის ანაწყობები

ფ №

არქიტექტურული პროექტი

გეგმარებითი ნაწილი

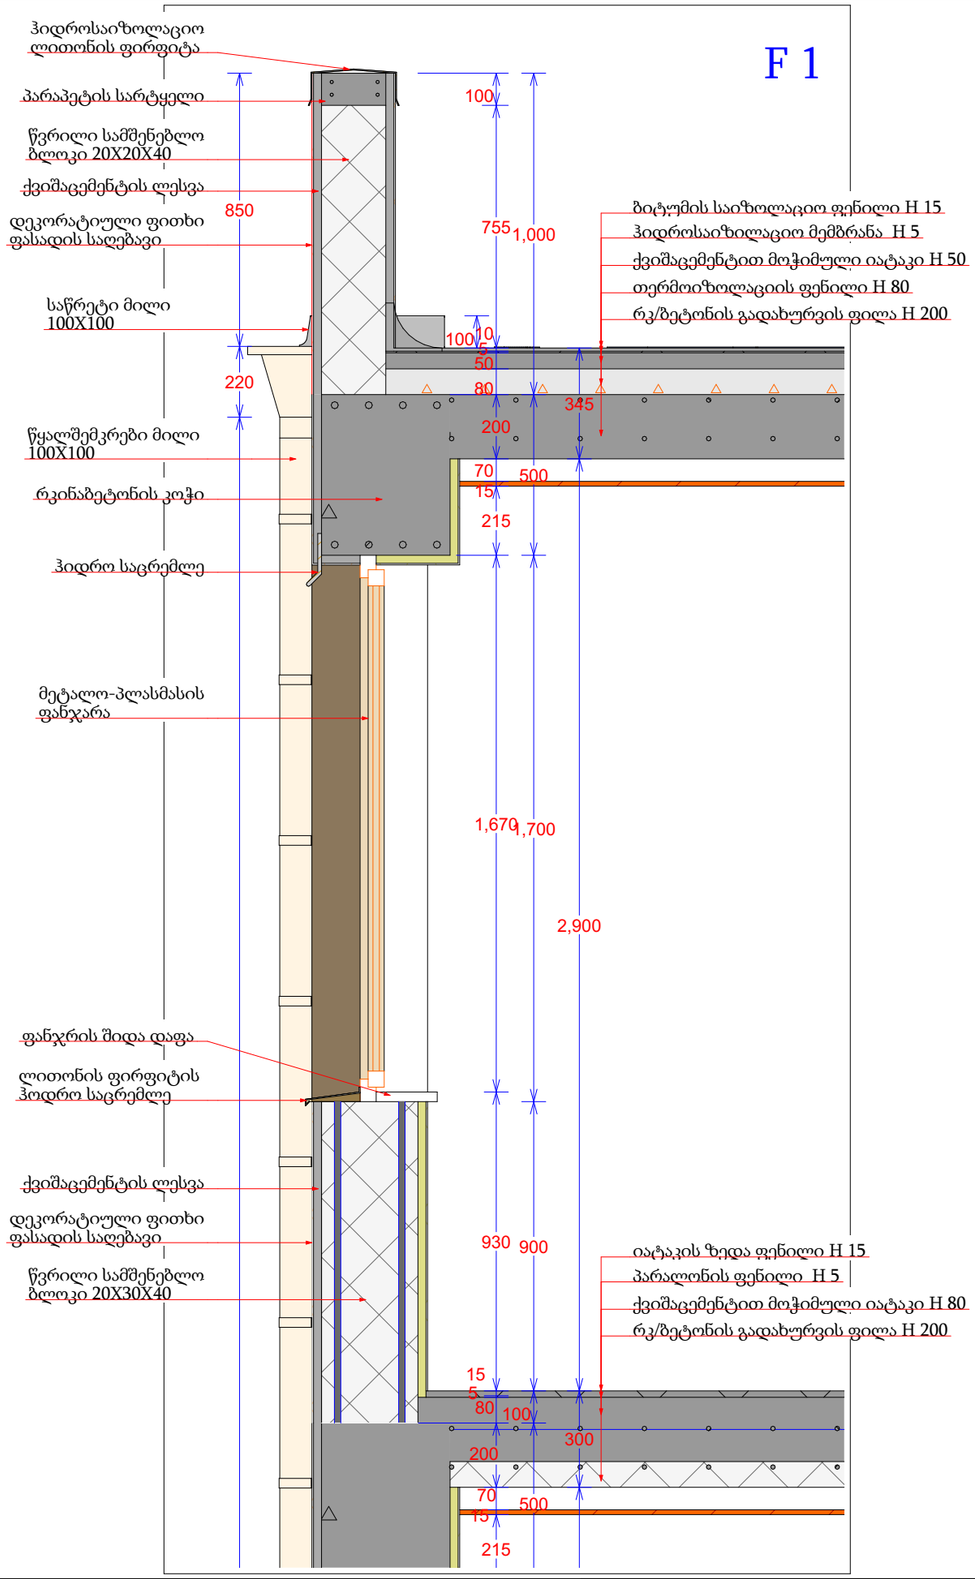

მრავალბინიანი საცხოვრებელი სახლი

- გაჟღივერებული ბეტონი
- ბეტონის ბლოკის წყობა (300 მმ.)
- ბეტონის ბლოკის წყობა (200 მმ.)
- ბეტონის ბლოკის წყობა (100 მმ.)
- გაჟღივერებული ბეტონის კოლონა
- ±0 ნიშნული
  512,00 აბსოლიტური ნიშნული
- ა/დ ღერძის ხაზი

დირექტორი			
არ. ავტორი			
შეასრულა			
ფურც.	ფურც.	ფორმატი	მასშტაბი
		A 3	1:50

არქიტექტორ. მეთვალყურეობა
მშენებლობის ნებართვა

შპს არქიგრამ

ნაშვერების, ღიობებისა და გადახურვის ანაწყობები

ფ №

არქიტექტურული პროექტი

გეგმარებითი ნაწილი

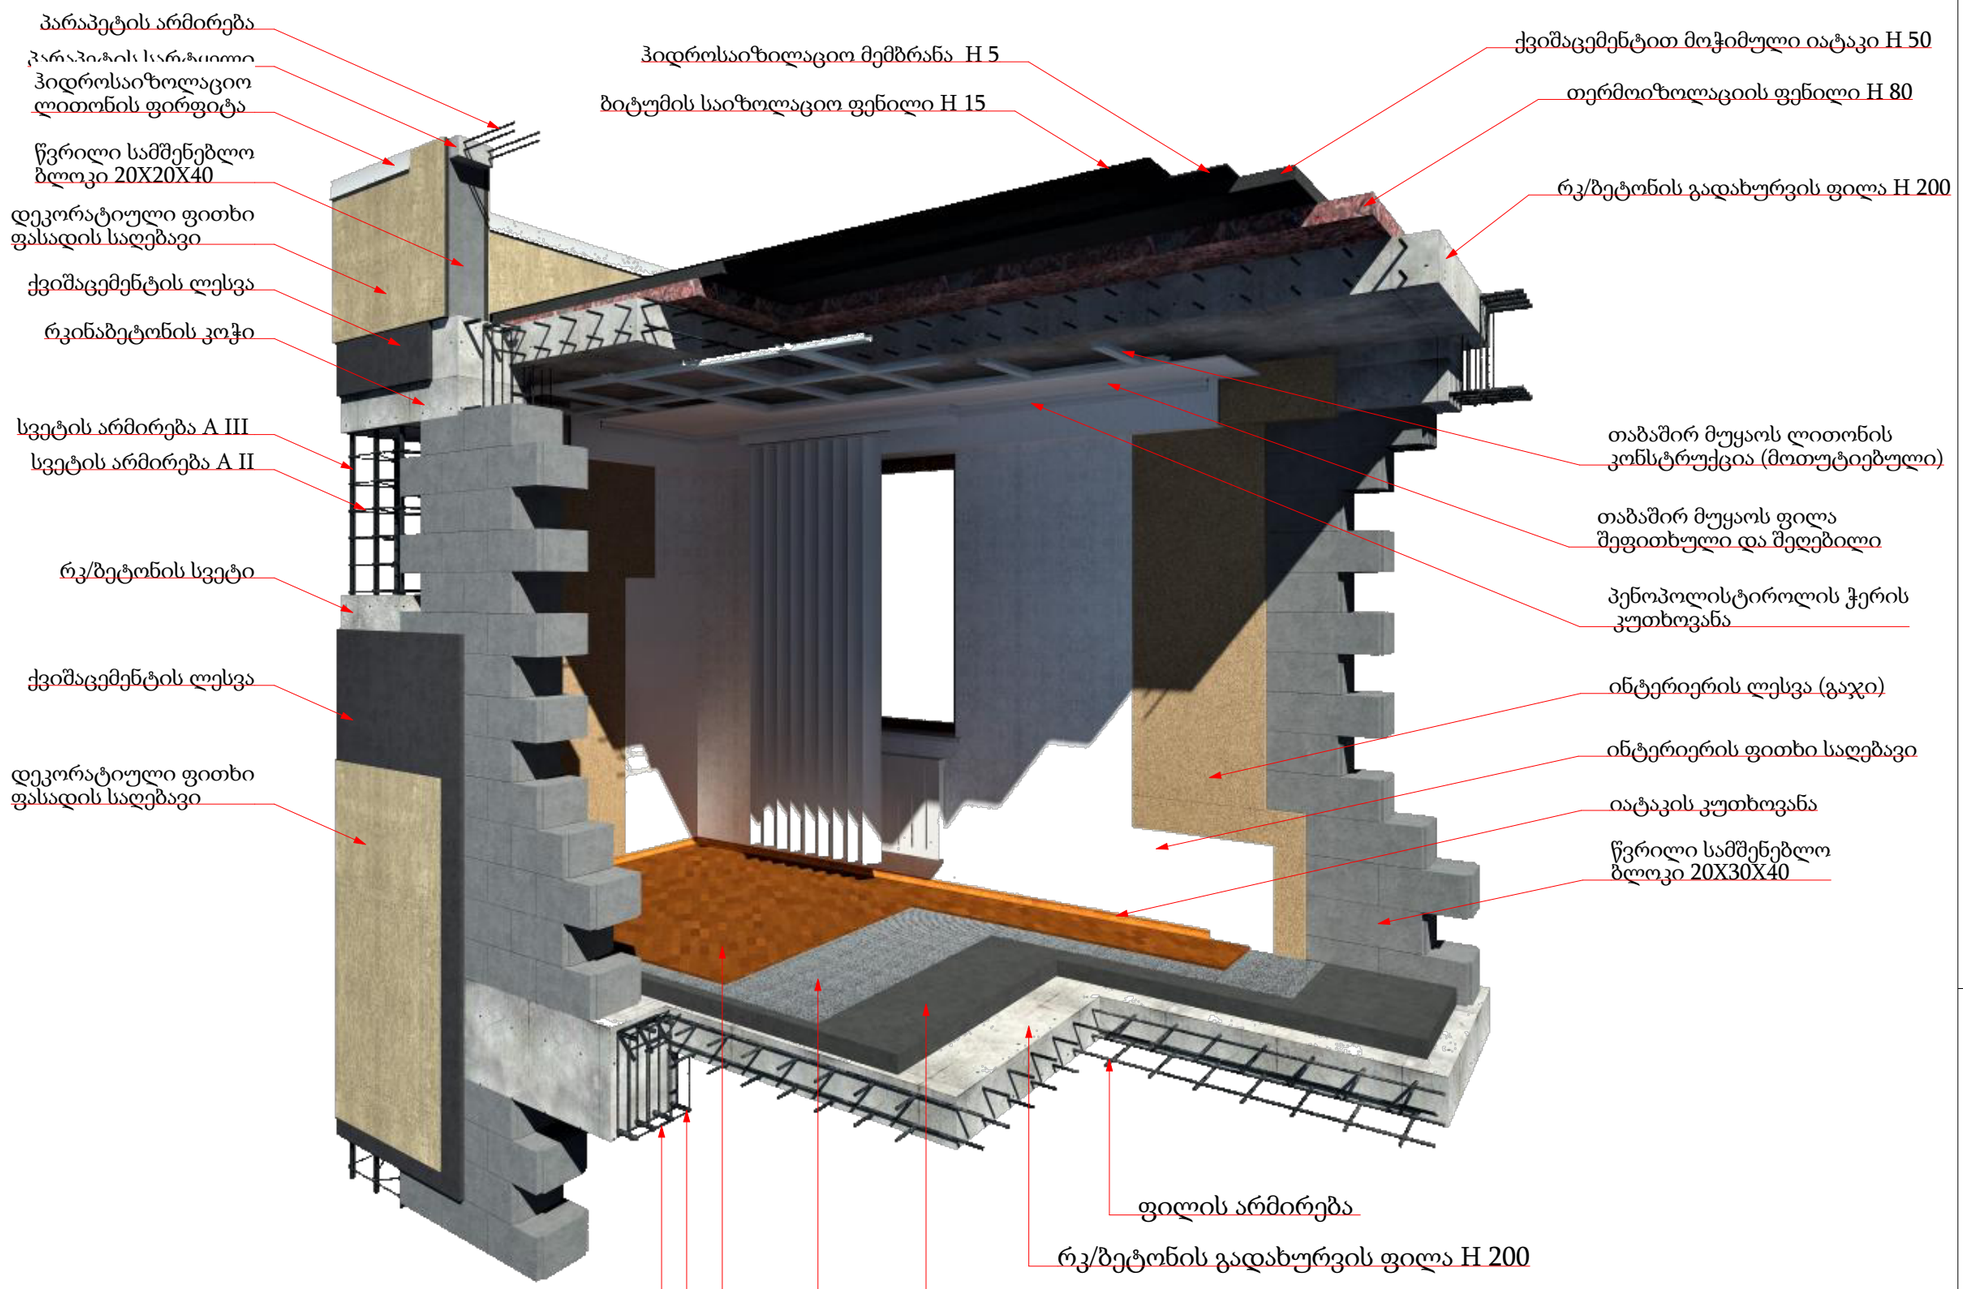

მრავალბინიანი საცხოვრებელი სახლი

- გაჯლიერებული ბეტონი
- ბეტონის ბლოკის ჭედა (300 მმ.)
- ბეტონის ბლოკის ჭედა (200 მმ.)
- ბეტონის ბლოკის ჭედა (100 მმ.)
- გაჯლიერებული ბეტონის კოლონა
- ±0 ნიშნული
  512,00 აბსოლიტური ნიშნული
- ა/დ ღერძის ხაზი

დირექტორი				
პრ. ავტორი				
შემსრულ.				
ფურც.	ფურც.	ფორმატი	მასშტაბი	თარიღი
		A3		27.06.18

სტადია

პროექტის შეთანხმება

მშენებლობის ნებართვა

შპს არქიგრამ



ნაშვერების, ღიობებისა და გადახურვის ანაწყობები

არქიტექტურული პროექტი

გეგმარებითი ნაწილი

ფ №

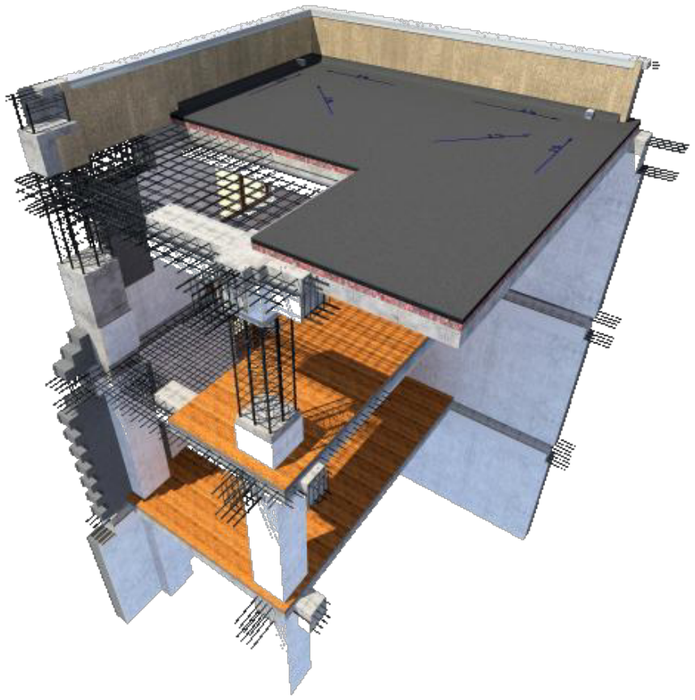

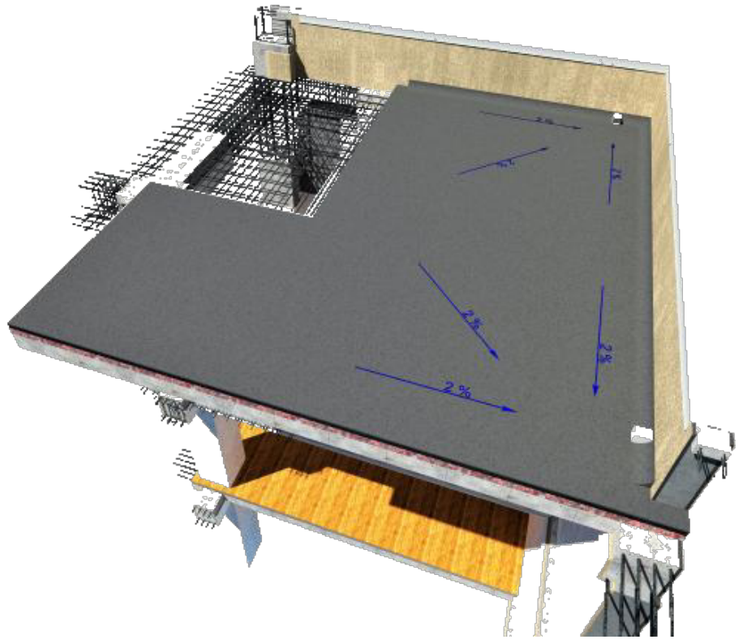





მრავალბინიანი საცხოვრებელი სახლი

- გაკლიერებული ბეტონი
- ბეტონის ბლოკის წყობა (300 მმ.)
- ბეტონის ბლოკის წყობა (200 მმ.)
- ბეტონის ბლოკის წყობა (100 მმ.)
- გაკლიერებული ბეტონის კოლონა
- ±0 ნიშნული
- 512,00 აბსოლიტური ნიშნული
- ა/დ ღერძის ხაზი

დირექტორი	ა. ნუცუბიძე	
პრ. ავტორი	ზ. ნუცუბიძე	
შეასრულა		
ფურცა	ფურცა	ფორმატი	მასშტაბი	თარიღი
		A 3		27.06.18

სტადია

პროექტის შეთანხმება
მშენებლობის ნებართვა

შპს არქიბრამ

ნაშვერების, ღიობებისა და გადახურვის ანაწყობები

არქიტექტურული პროექტი

გეგმარებითი ნაწილი

ფ №

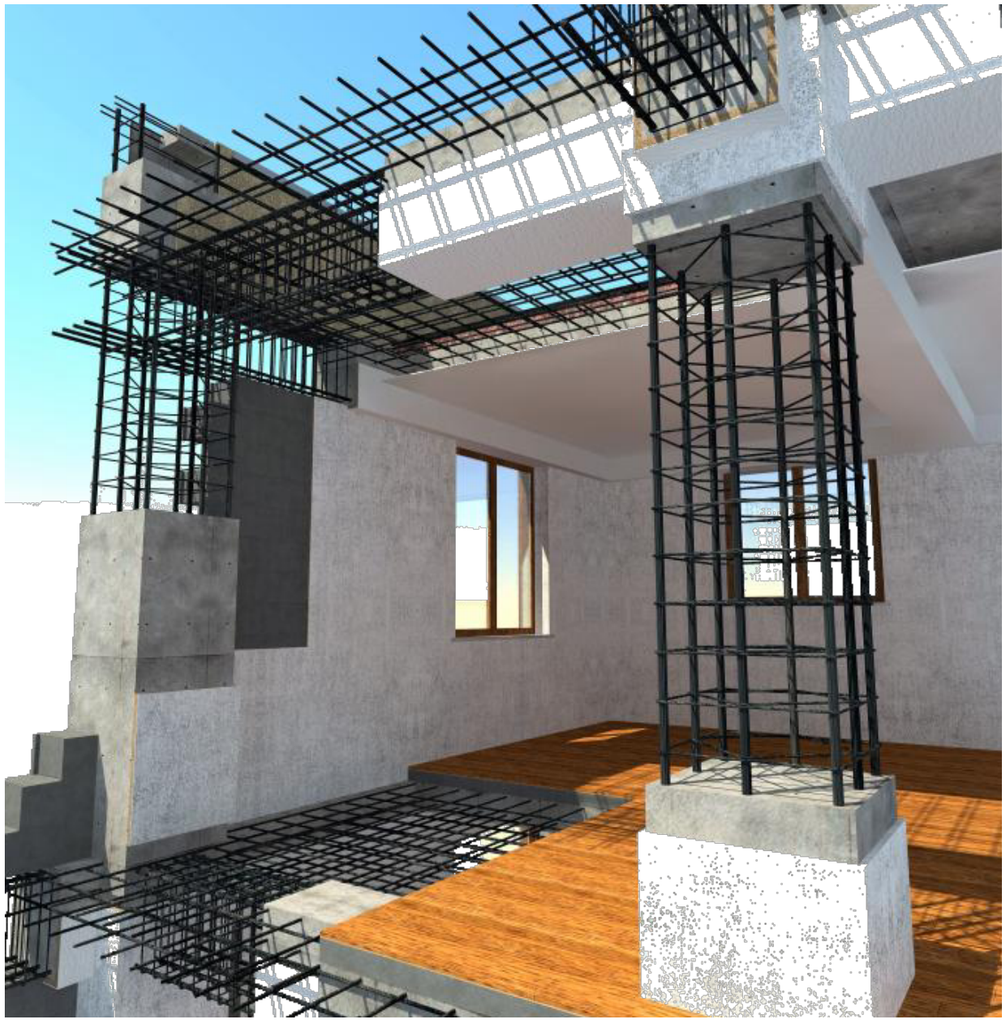



მრავალბინიანი
საცხოვრებელი სახლი

- გაკლიერებული ბეტონი
- ბეტონის ბლოკის წყობა (300 მმ.)
- ბეტონის ბლოკის წყობა (200 მმ.)
- ბეტონის ბლოკის წყობა (100 მმ.)
- გაკლიერებული ბეტონის კოლონა
- ±0 ნიშნული
- 512,00 აბსოლიტური ნიშნული
- ა/დ ღერძის ხაზი

დირექტორი	ა. ხუცუბიძე		
პრ. ავტორი	ა. ხუცუბიძე		
შეასრულა			
ფურცი	ფურცი	ფორმატი	მასშტაბი	თარიღი
		A 3		27.06.18

სტადია

პროექტის შეთანხმება
მშენებლობის ნებართვა

ARCHIGRAM
GEORGIA "ARCHIGRAM" LTD
40 998320

შპს არქიბრამ