ფ N 75

გენერალური გეგმა
მ.1:500

არქიტექტურული პროექტი

გეგმარებითი ნაწილი

მრავალბინიანი
საცხოვრებელი სახლი

±0 ნიშნული
512,00 აბსოლუტური ნიშნული
ა/დ ღერძის ხაზი

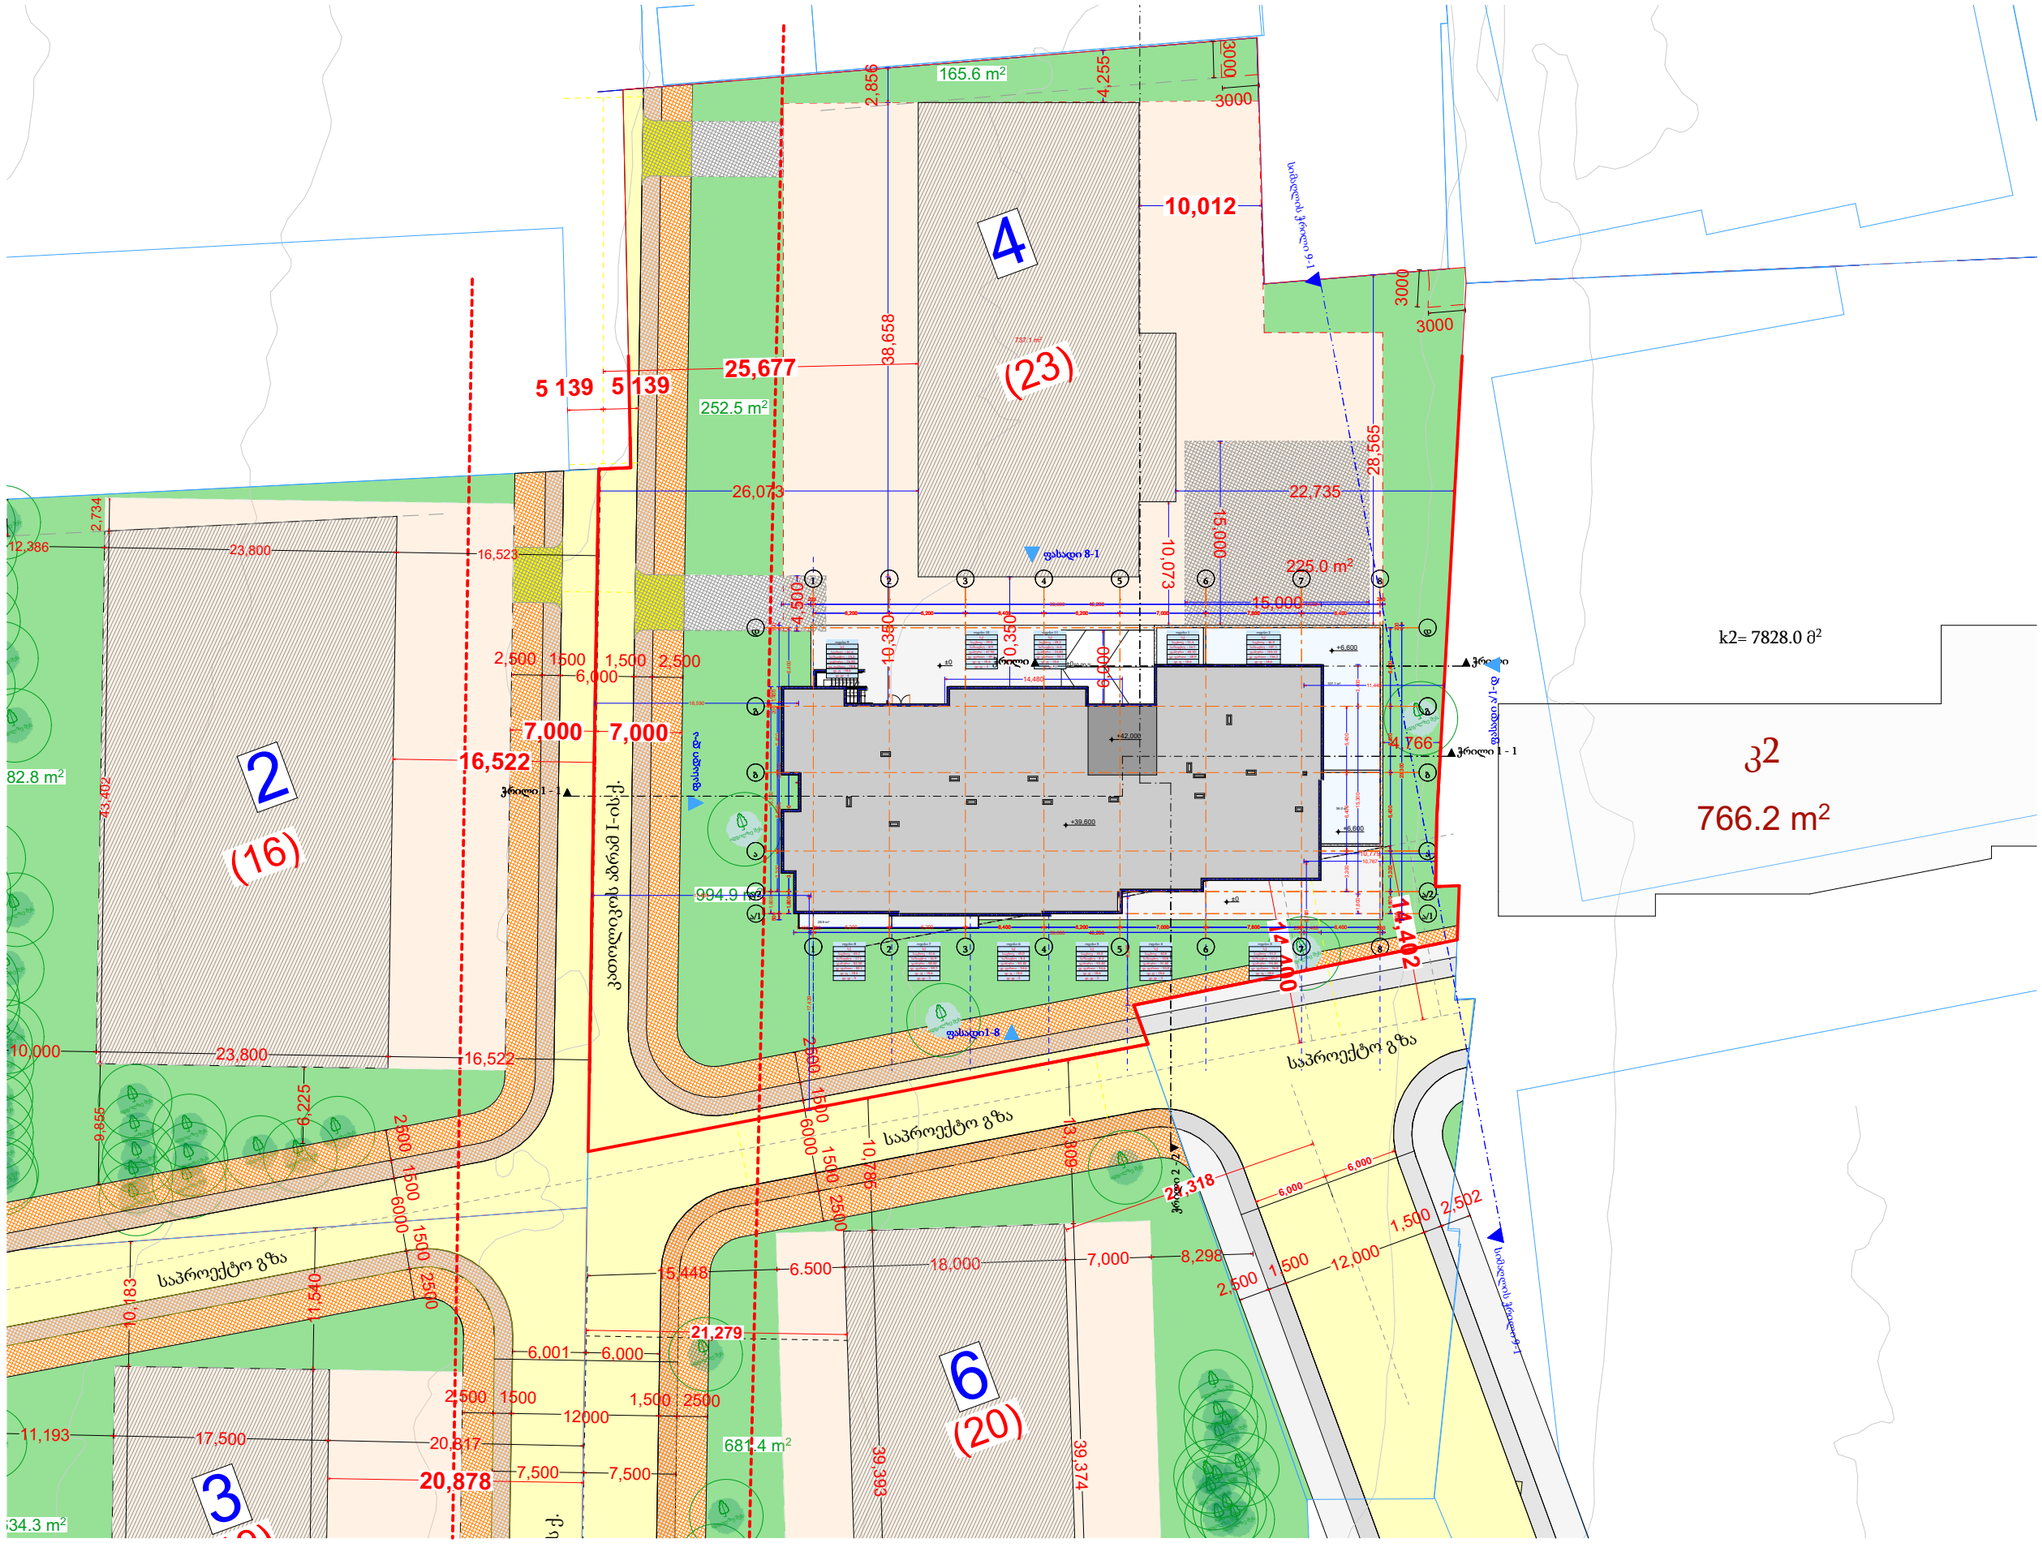

დირექტორი	ლ. ჯანელიძე		
არ. ავტორი	ა. ბერიძე		
შემსრულებელი			
ფურც.	ფურც.	ფორმატი	მასშტაბი	თარიღი
		A 3	მ. 1:500	2760.18
სტადია				

არქიტექტურის ფაკულტეტის
მუშაობის ორგანიზაციის

შპს არქიბრამ