გენ-გეგმა მ. 1:500

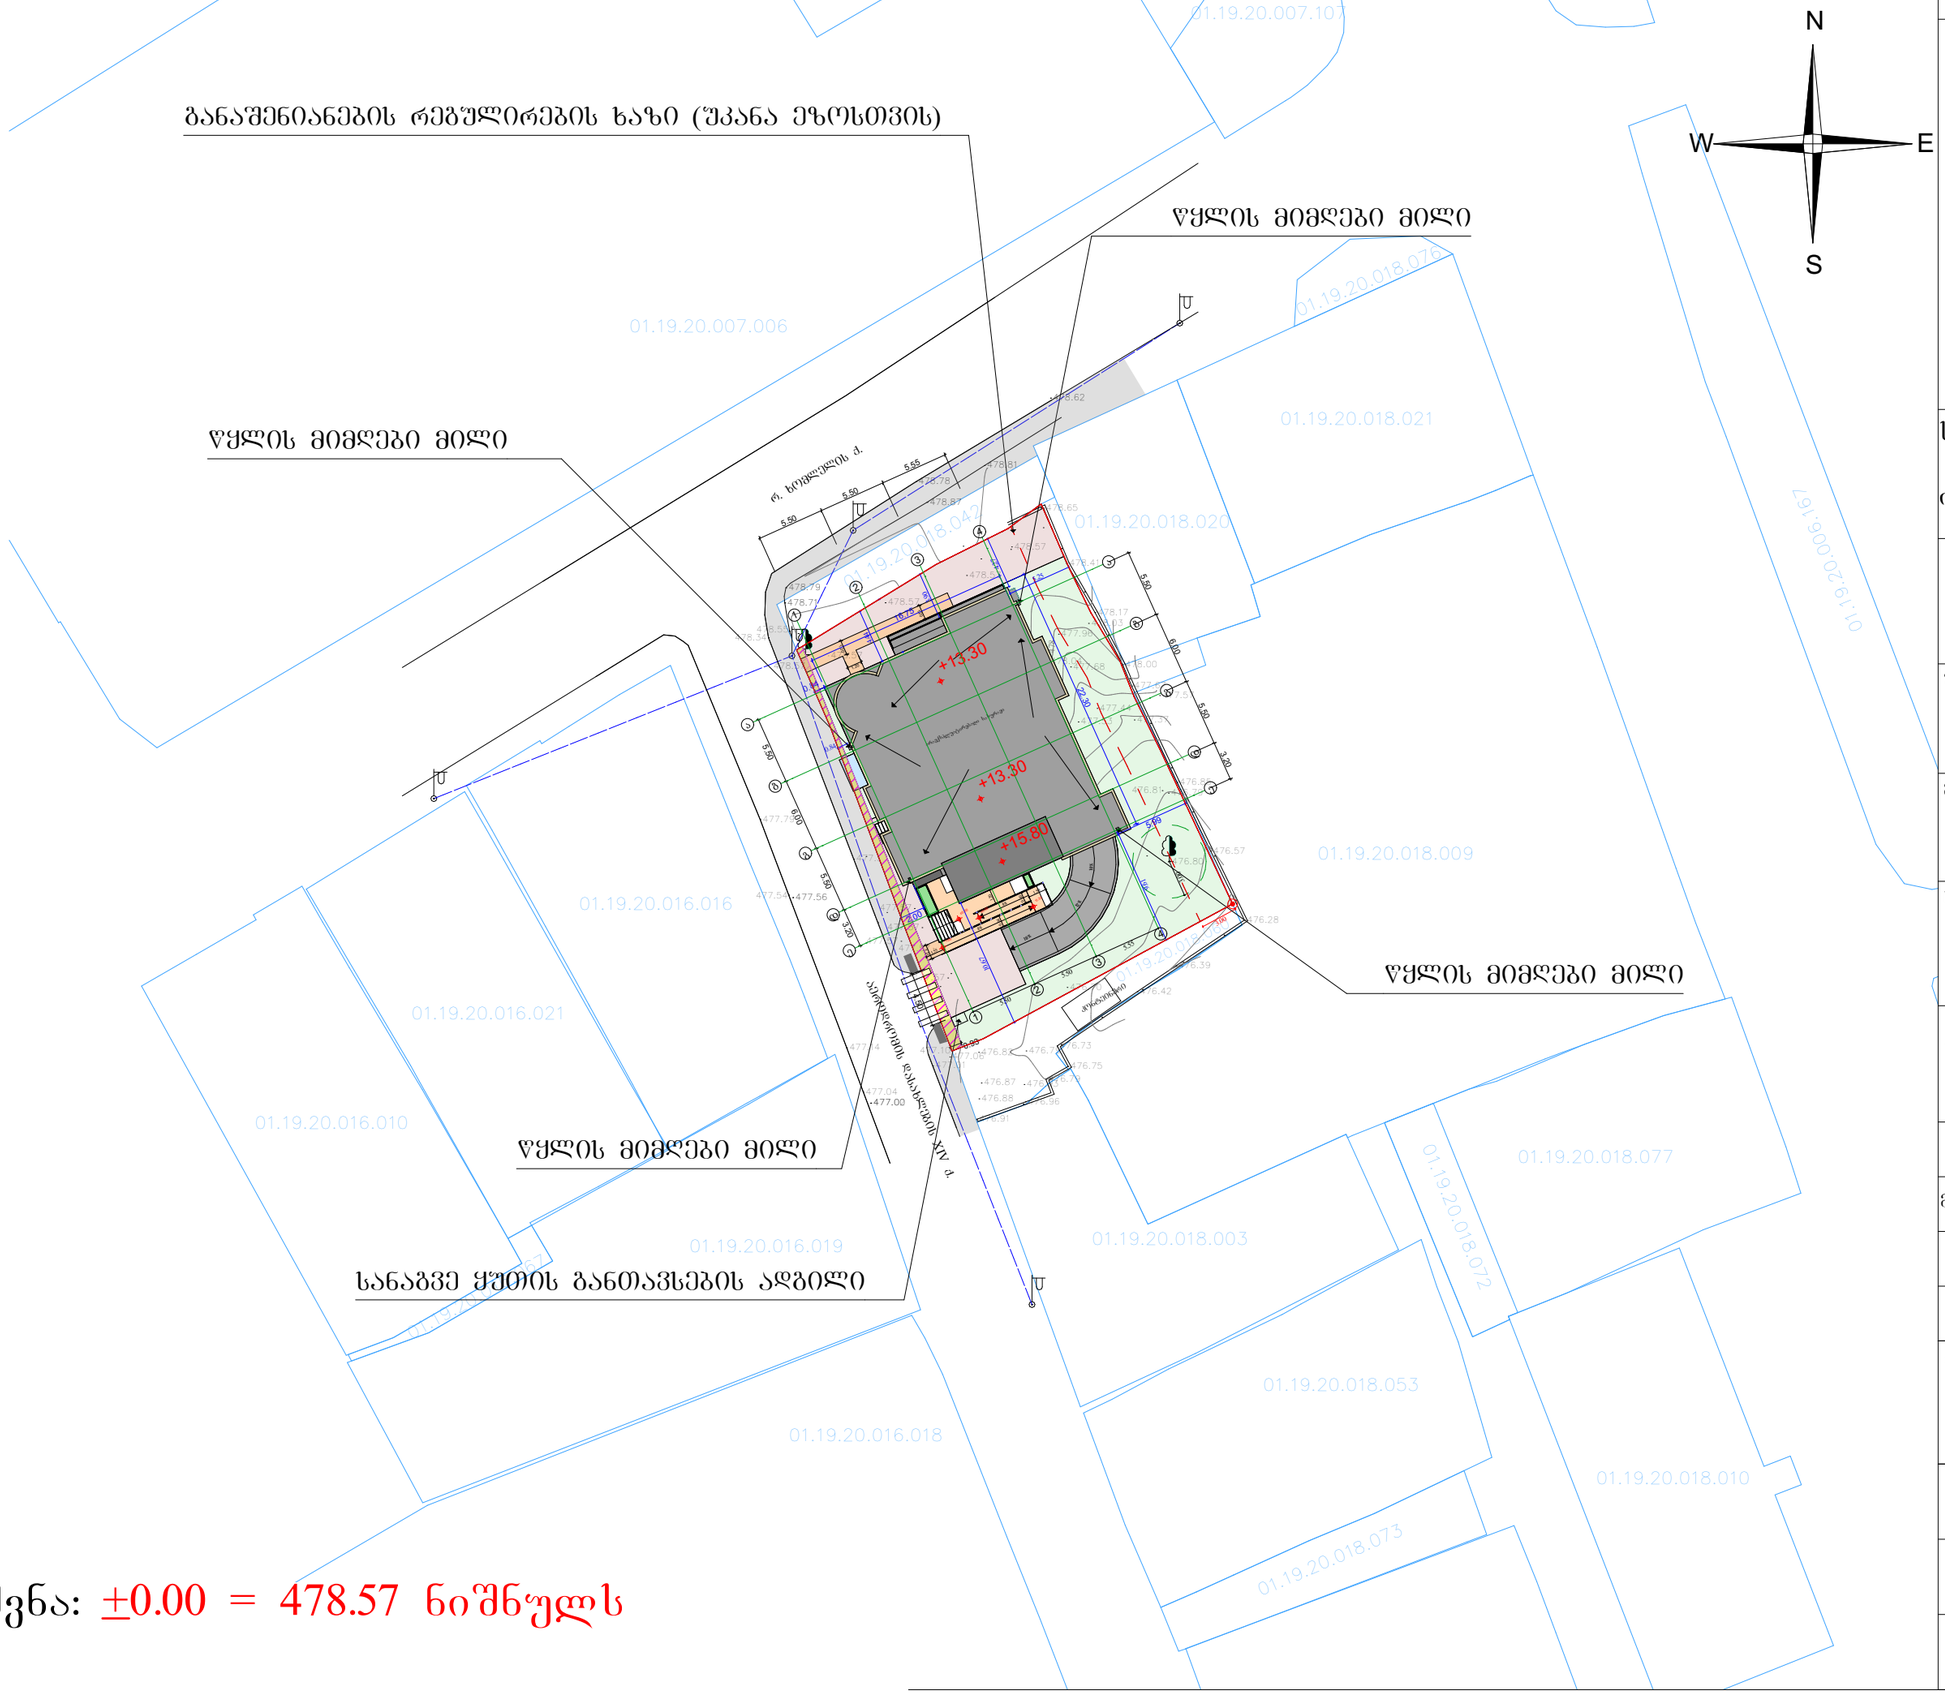

შენიშვნა: ±0.00 = 478.57 ნიშნულს

N
W
E
S

ფორმატი	A–3

პირობითი აღნიშვნები:

- საპროექტო შენობა
- გამწვანება
- მოპირკეთებული ეზო
- სერვიტუტი გზის მოსაწყობად
- მისაწვდომი სვლაგეზი

საპროექტო ორგანიზაცია:

ინდ. მეწარმე ბესიკ გაბათაშვილი

მესაკუთრეები:

შ.პ.ს. „გაგა ბილდინგი" (ს/კ: 406364777)

შენობის ფუნქცია:

მრავალბინიანი საცხოვრებელი სახლი

მისამართი:

ქ. თბილისი, ბზითაგორის ქუჩა №79

საკადასტრო კოდი:

01.19.20.018.038

პროექტის ნაწილი:

არქიტექტურული

თანამდებობა	გვარი	ხელმოწერა
მთ. არქიტექტორი	ბ. გაბათაშვილი	
პრ. ავტორი	ბ. გაბათაშვილი	
შეასრულა	დ. გაბათაშვილი	

ფურცლის დასახელება :

გენ-გეგმა

თარიღი 2023 წ.	მასშ. 1:500
ფურცლების რაოდენობა	
ფურცლის ნომერი №	

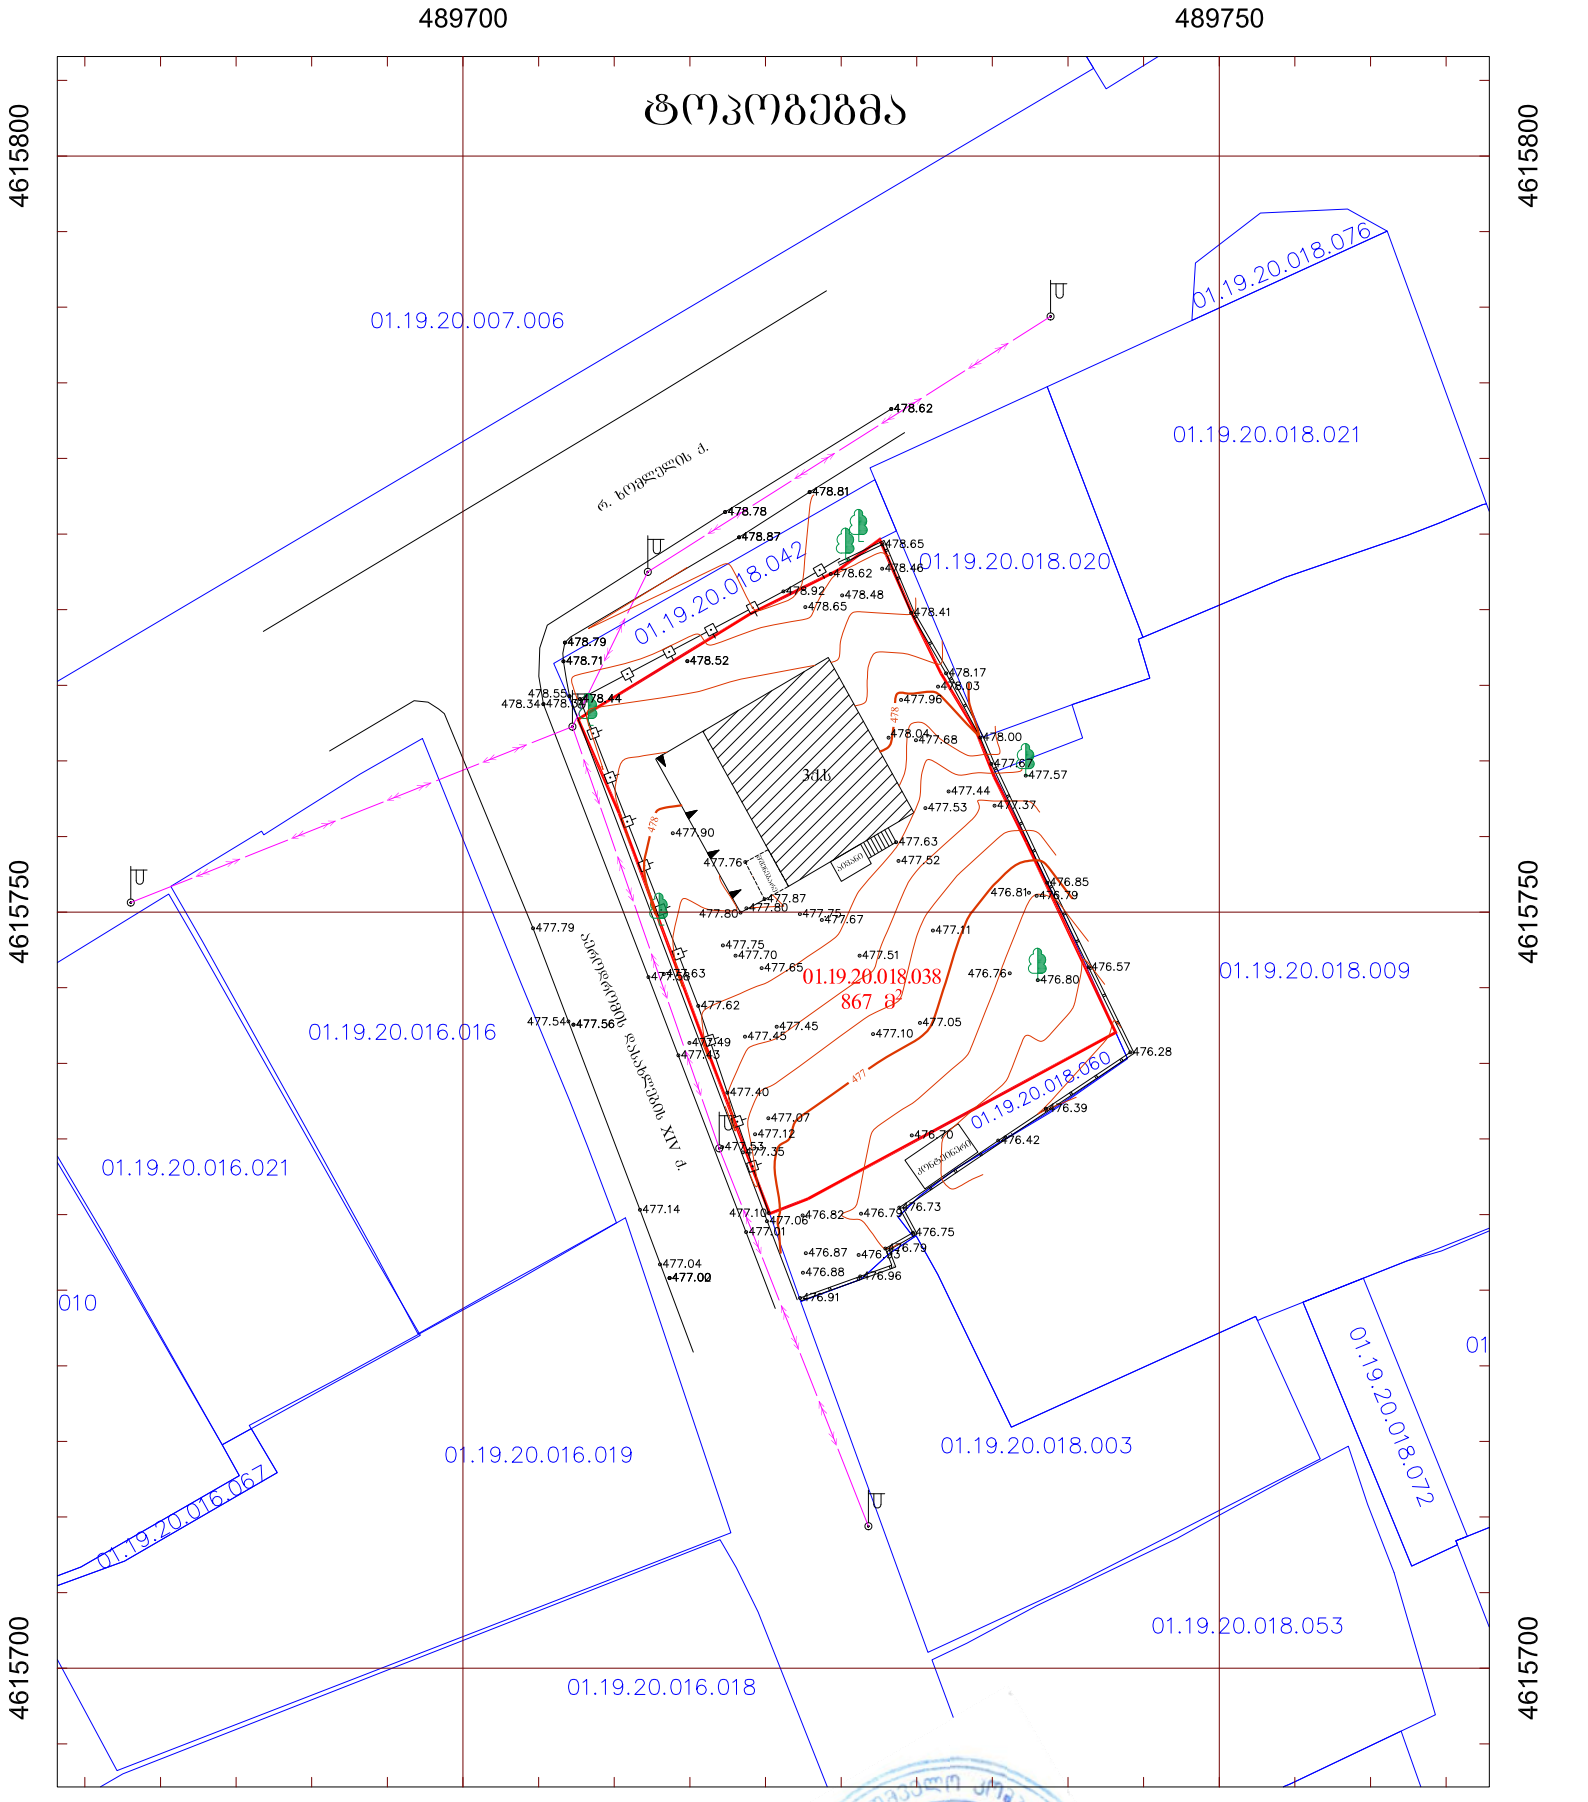

პირობითი აღნიშვნები

ნაკვეთის საზღვრები მითითებულია დამკვეთის მიერ

- რეგისტრირებული მიწის ნაკვეთის საზღვრები
- შენობა
- მოქმედი მიწის ნაკვეთის საზღვრები
- 00 / 00 — UTM სისტემის კოორდინატები
- · 500 სიმაღლის ნიშნული
- ელ. ბოძი
- ბუჩქი
- ფოთლოვანი ხე
- ჭა
- ბეტონის კედელი
- ელ. კაბელი
- ლითონის ჭიშკარი

ობიექტის მისამართი:
ქ. თბილისი, ზ.ჭითაბარის ქუჩა №79

შპს GMC

დირექტორი		შ. ლაცაბიძე
დამკვეთი		შპს "ზაზა ბილდინგი" 406364777
მოქმედების თარიღი	14.11.2022	მასშტაბი: 1:500