საქართველო

ქ.თბილისი, სოფელი დიღომი, შპს "ინო დეველოპმენტის"-ს საკუთრებაში არსებული ნაკვეთის (ს.კ01.72.14.040.888)
ტოპოგრაბიული გეგმა
მასშტაბი 1:500

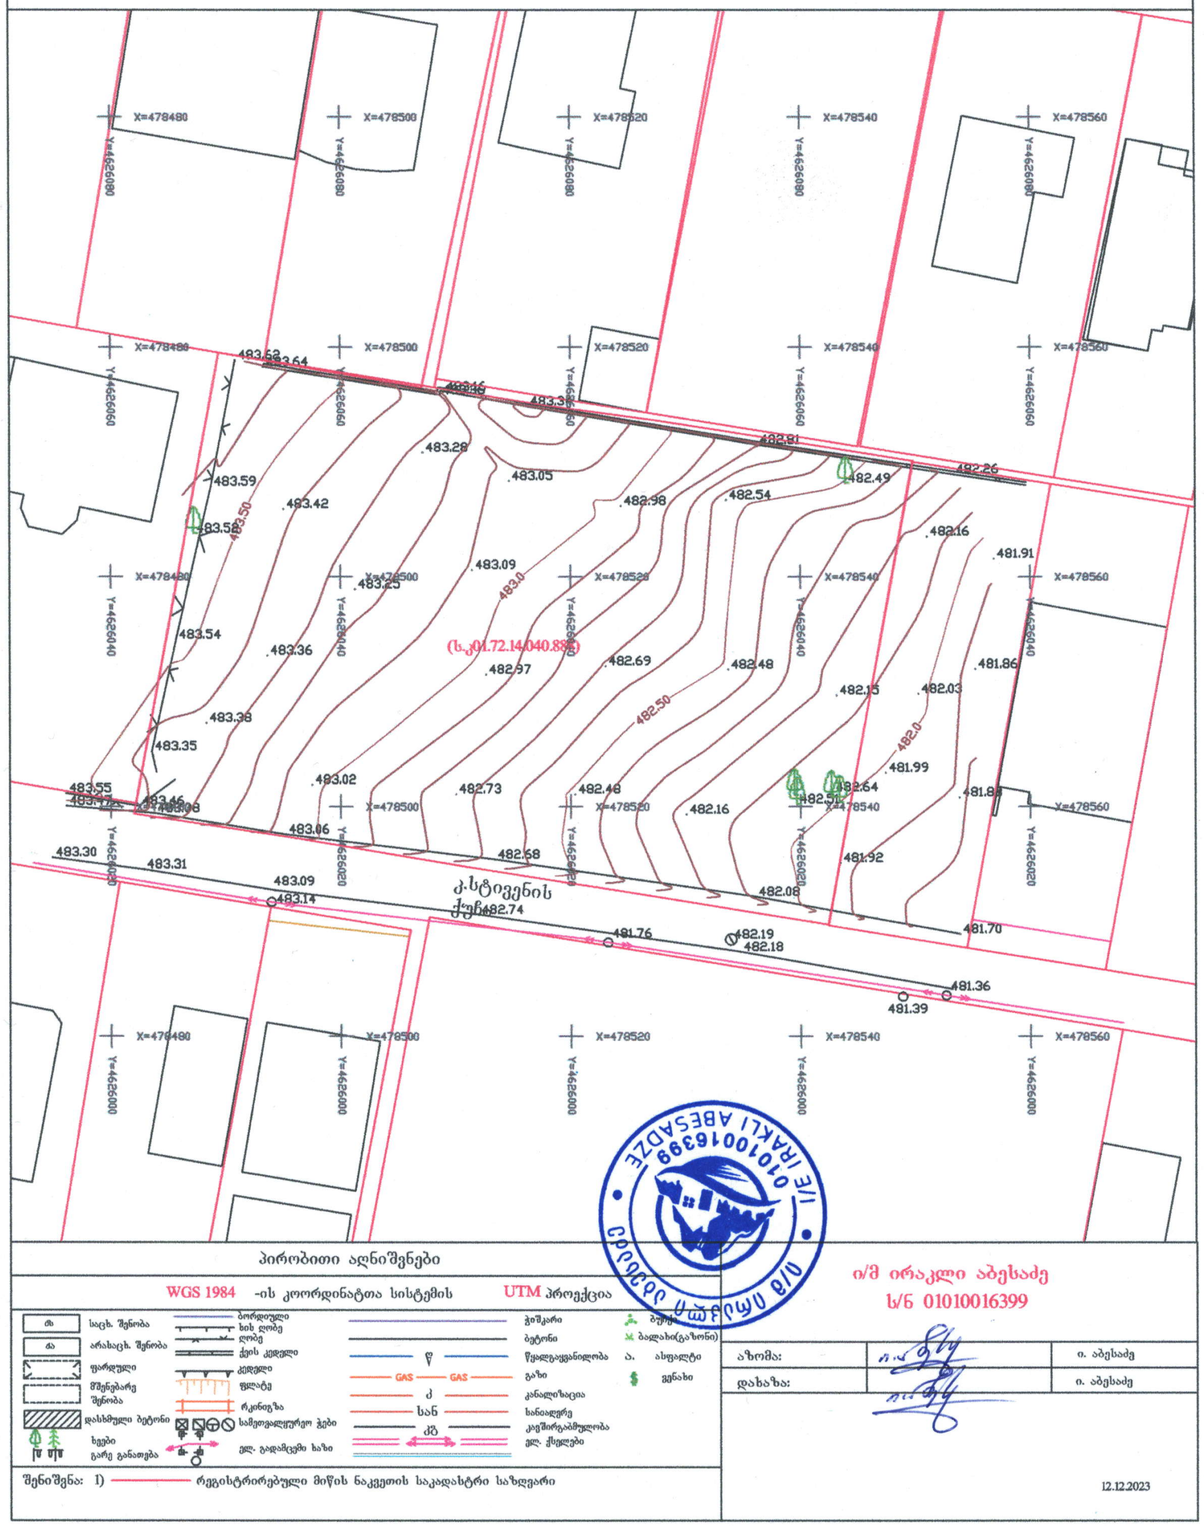

პირობითი აღნიშვნები

WGS 1984 -ის კოორდინატთა სისტემის UTM პროექცია

ხ	საცხ. შენობა	ბორდიული	გზშკარი
ა	არასაცხ. შენობა	ხის ღობე	ბეტონი
	ფარდული	ღობე	წ წყალგაყვანილობა
	მშენებარე შენობა	ქვის კედელი	GAS GAS გაზი
	დასახული ბეტონი	კედელი	კ კანალიზაცია
	ხეები	ფლატე	სან სანიაღვრე
		რკინიგზა	კაბ კაბელგაყვანილობა
		საშეთვალყურეო ჭები	ელ. ქსელები
		ელ. გადამცემი ბაზი	

ბუჩქი		
ბალახი(გაზონი)		
ა. ასფალტი		
ვენახი		

შენიშვნა: 1) ——— რეგისტრირებული მიწის ნაკვეთის საკადასტრო საზღვარი

ავტომ:		ი. აბესაძე
დახაზა:		ი. აბესაძე

12.12.2023

ი/მ ირაკლი აბესაძე
ს/ნ 01010016399

ი/მ ირაკლი აბესაძე ს/ნ 01010016399

შპს "ინო დეველოპმენტი"
ს/კ 405246703
ქ.თბილისი, ვაკის რაიონი, ი.ჭავჭავაძის გამზ. №53, ბ.ც. "ნოვა პლაზა", ოფისი 1
ტელ: (+995) 599 21 42 42, e-mail: info@ino.com

Copyright LLC "ORO". All Rights Reserved. The Duplication, Reproduction, Copying, Sale, Licensing, or any other distribution or use of these drawings, any portion thereof, or the plans depicted hereon is Strictly Prohibited unless expressly authorized in writing by "ORO" LLC.

პროექტის ფაზა	A
10-Dec-21	

შპს "ინო დეველოპმენტის" საკუთრებაში არსებული ნაკვეთის (ს.კ01.72.14.040.888) ტოპოგრაბიული გეგმა

ORO	შპს "ინო დეველოპმენტი"
დამკვეთი:	შპს "ინო დეველოპმენტი"
ობიექტის მისამართი:	ქ.თბილისი, სოფელი დიღომი, შპს "ინო დეველოპმენტის"-ს საკუთრებაში არსებული ნაკვეთის (ს.კ01.72.14.040.888)
პროექტის # PROJECT #	2023/02-DDK
ფურცლის დასახელება SHEET NAME	ტოპოგრაფიული გეგმა
პროექტის მასშტაბი PROJECT SCALE	1:500
ფურცლის # SHEET #	1
ფურცლების რაოდენობა QT.	1

ორიგინალი ORIGINAL	
ავტორი AUTHOR	ბესიკ ჭანტურია
შემოწმებული CHECKED	
თარიღი DATE	

რევიზია REV.	B
თარიღი DATE	18-Aug-2023

მასშტაბი SCALE	NTS
ფურცლის # SHEET #	00
ფურცლების QT.	

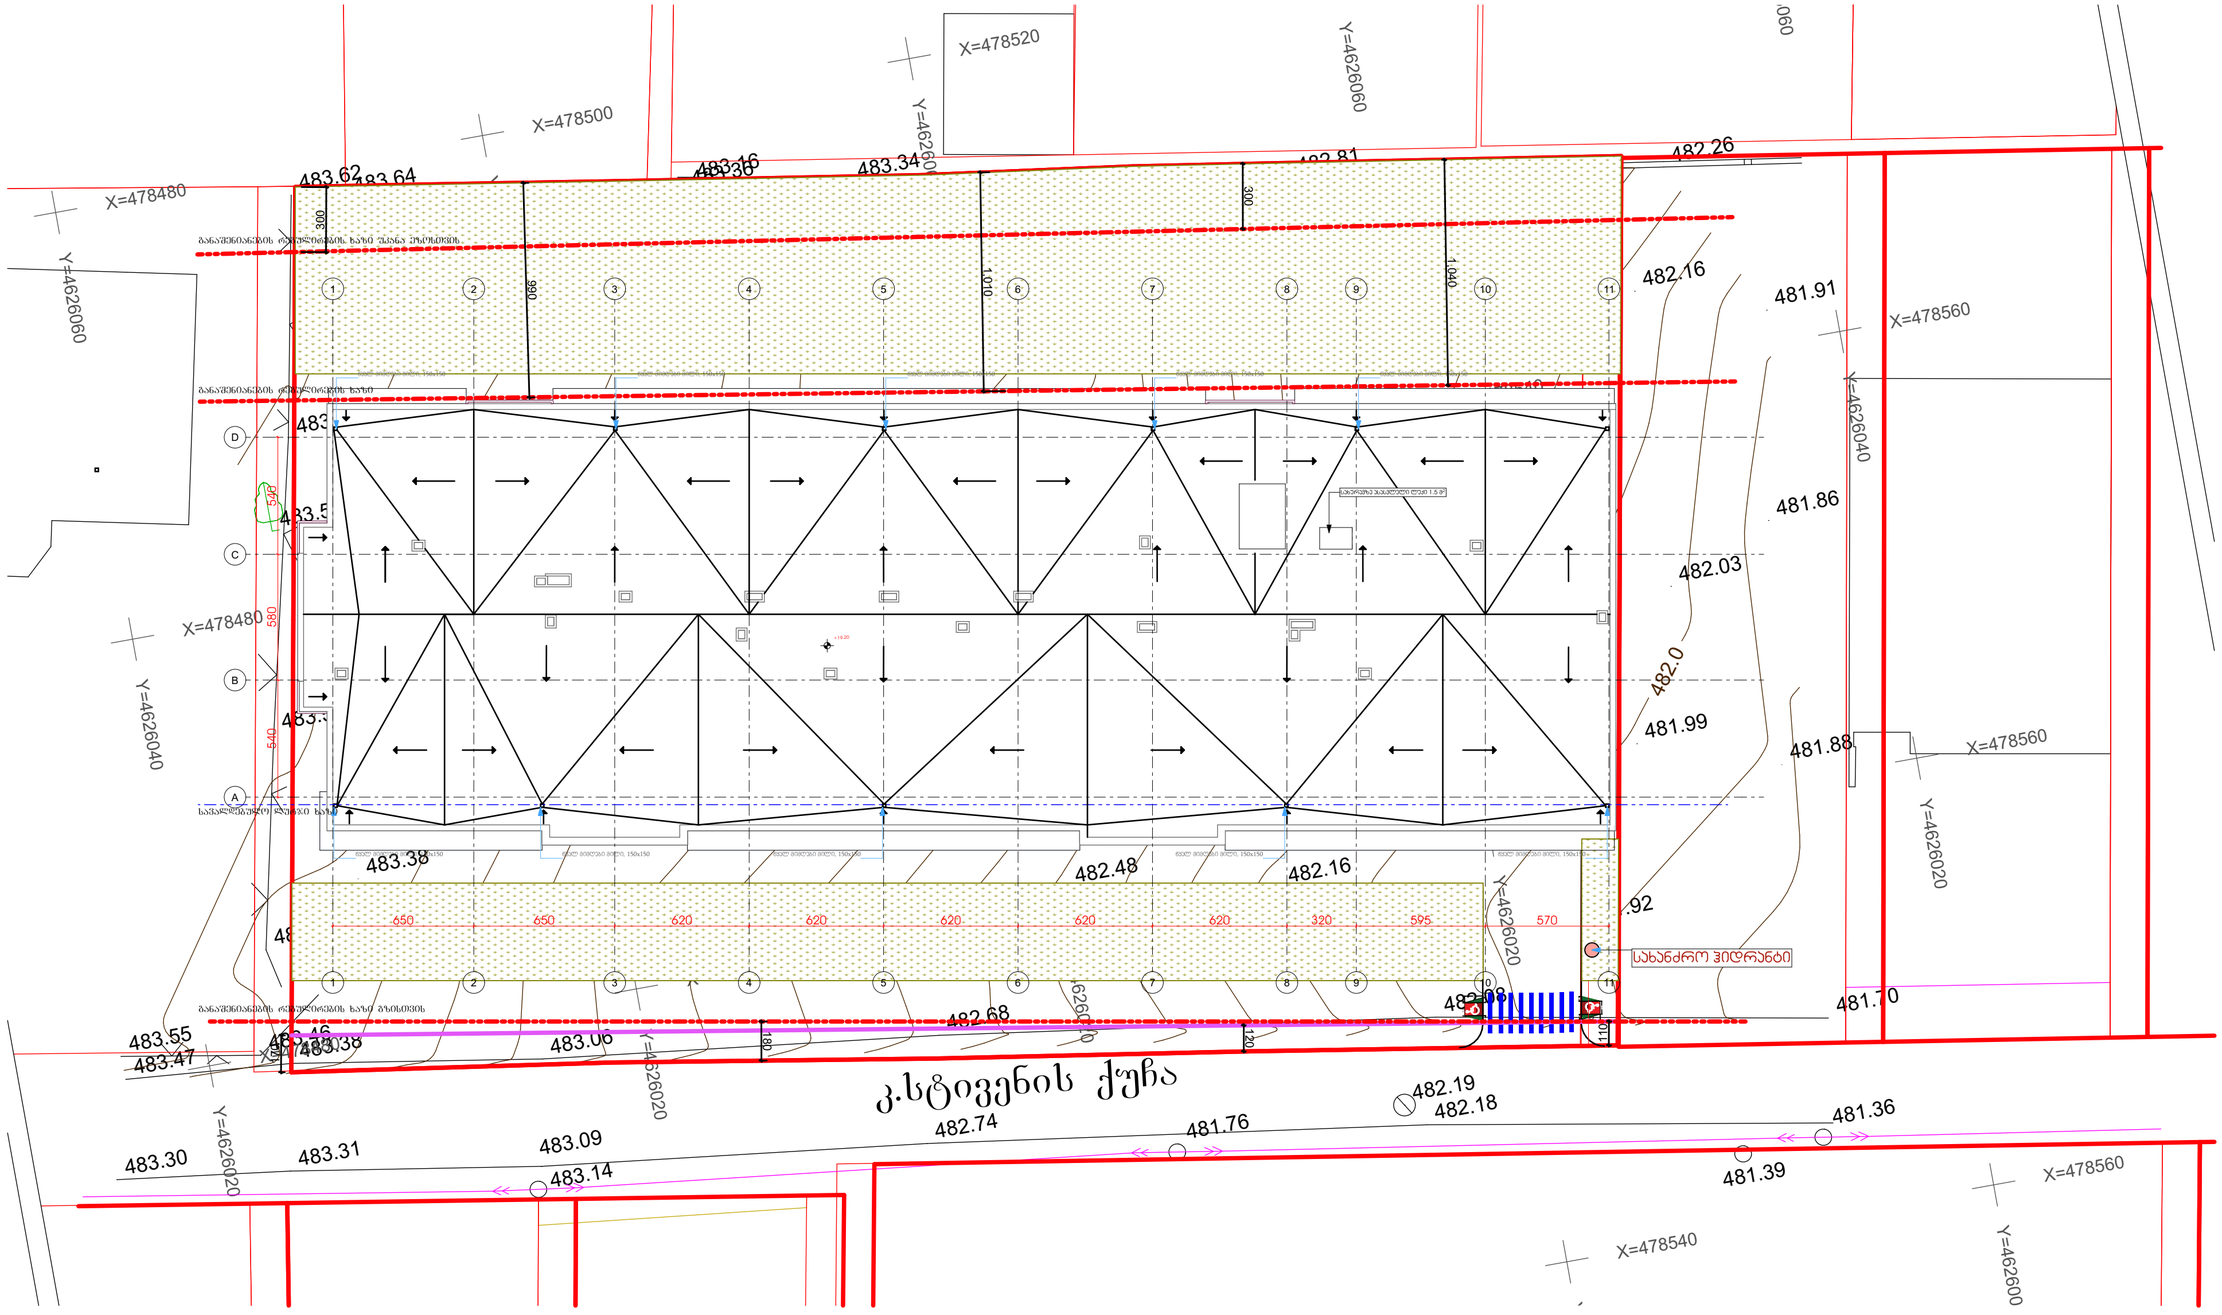

პროექტის ეტაპი	A
10-Dec-21	

პროექტის # PROJECT #	2023/02-DDK

რევიზია: REV.	B
თარიღი: DATE	18-Aug-2023

მასშტაბი SCALE	NTS
ფურცლის PAGE	3636
ფურცლის SHEET	
ფურცლების SHEETS	-00-