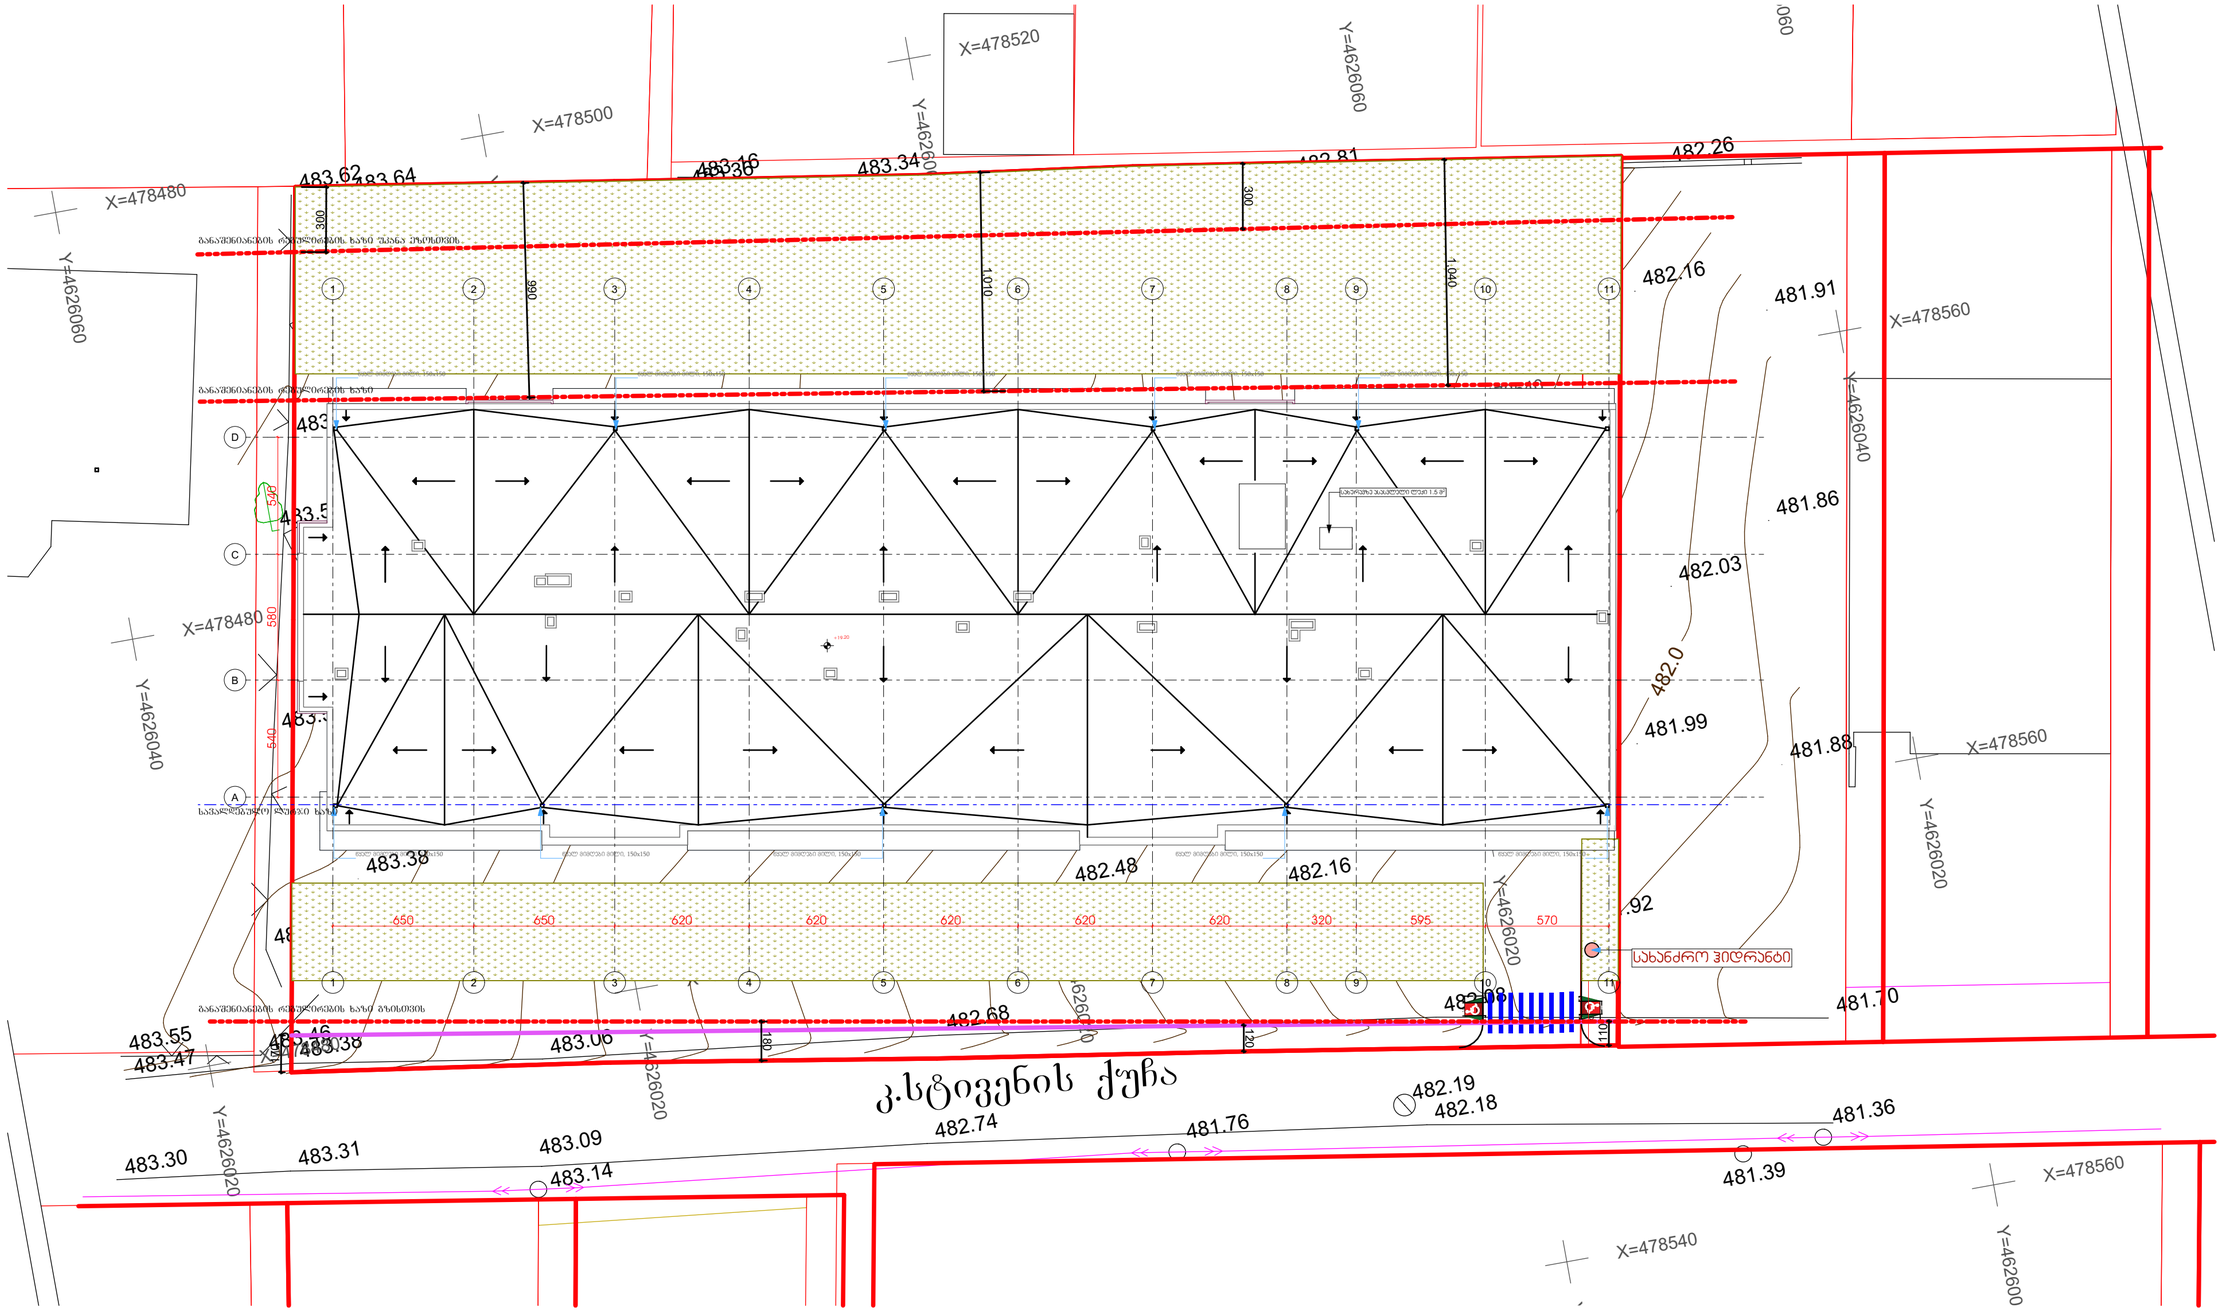

პროექტის ეტაპი	A
10-Dec-21	

პროექტის # PROJECT #	2023/02-DDK

რევიზია: REV.	B
თარიღი: DATE	18-Aug-2023

მასშტაბი SCALE	NTS
ფურცლის PAGE	3636
ფურცლის SHEET	
ფურცლების SHEETS	-00-

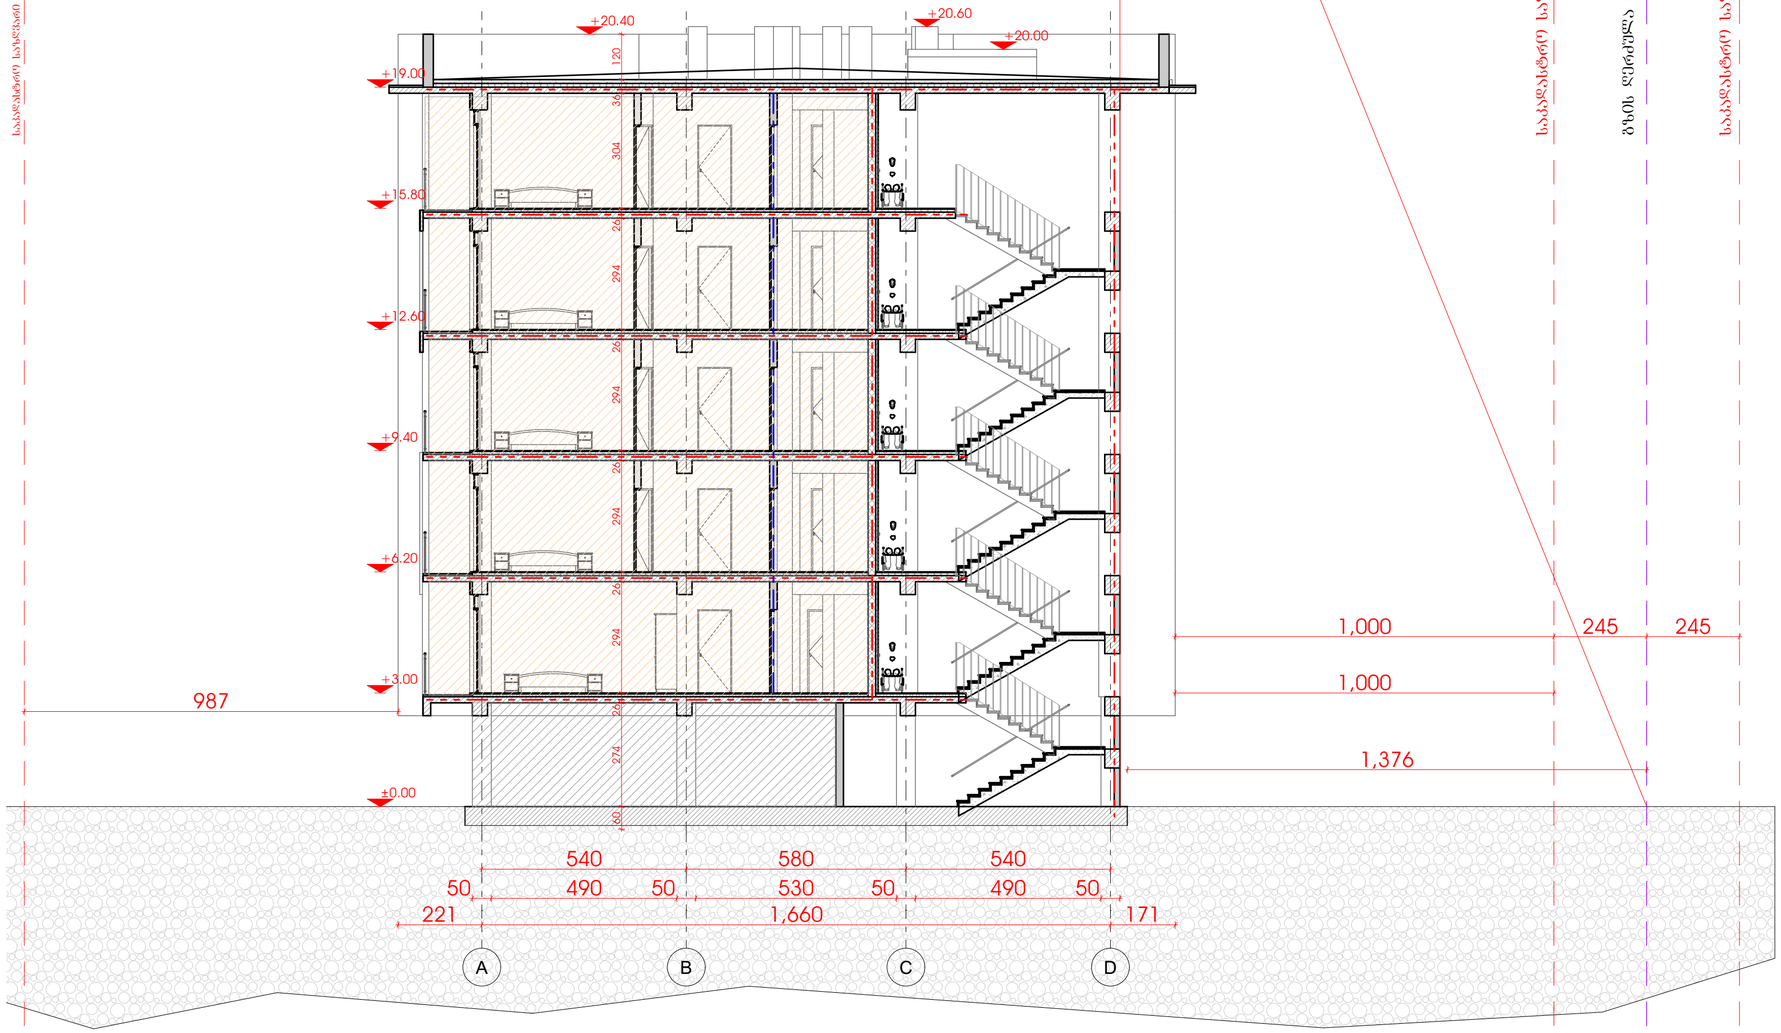

GSPublisherVersion 0.0.100.100

შპს `ჯი-არ-სი" საქართველო, თბილისი, ნოდარ ბოხუას 2

tel: (+995) 599 211 422, el.fosta: <grc_studio@yahoo.com>

თარიღი:
DATE:

ფურცელი:

SHEET: პროექტის # PROJECT # ფურცლის სახელი: SHEET NAME:

ფურცლები:

OF: -00-

2023/02

-DDK მრავალბინიანი საცხოვრებელი სახლის პროექტი პროექტის სახელწოდება: PROJECT NAME:

თარიღი / DATE რევიზია / REV მასშტაბი

SCALE NTS

პროექტი

PROJECT

მუშა

რევიზია:

REV: დამკვეთი:

CUSTOMER:

შენიშვნა / NOTE

შპს

"ინო დეველოპმენტი"

შპს `ჯი-არ-სი" ის საავტორო უფლებები დაცულია. მისი დუპლიკაცია (ანუ გადაწერა ან კოპირება),

რეპროდუქცია, გაყიდვა, დისტრიბუცია ან მისი პროექტების და ნახაზების გამოყენება აკრძალულია მანამ

სანამ შპს `ჯი-არ-სი" არ მისცემს ოფიციალურ ნებართვას.

Copyright LLC "GRC", All Rights Reserved. The Duplication, Reproduction, Copyng, Sale, Licensing, or any

other დისტრიბუტიონ ორ უსე ოფ these დრაწინგს, ანყ პორტიონ thereof, ორ ტჰე პლანს depicted hereon ის Strictly Prohibited

unless expressly authorized in writing by "GRC" LLC.

დირექტორი:

გიორგი ჭუმბურიძე

არქიტექტორი:

გიორგი ჭუმბურიძე

თანაავტორი:

დაამუშავა:

არქიტექტურული გეგმა

18-Aug-2023 Bs/k 01.72.14.040.039

10-Dec-21 A მოხდა პროექტის კორექტირება, კიბის უჯრედში ფანჯრები შეიცვალა მოაჯირებით

A

B

C

D

±0.00

+3.00

+6.20

+9.40

+12.60

+15.80

+19.00

+20.40
+20.00

+20.60

987

1,000

540 580 540

221 1,660 171 60 274 26 294 26 294 26 294 26 294 26 304 36 120

1,376

1,000 245 245

50 490 50 530 50 490 50

საკადასტრო საზღვარი

საკადასტრო საზღვარი

საკადასტრო საზღვარი

გზის ღერძულა ხაზი

სიმაღლის სხივი H=1376/0.4=34.40

m

ჭრილი 1-1